


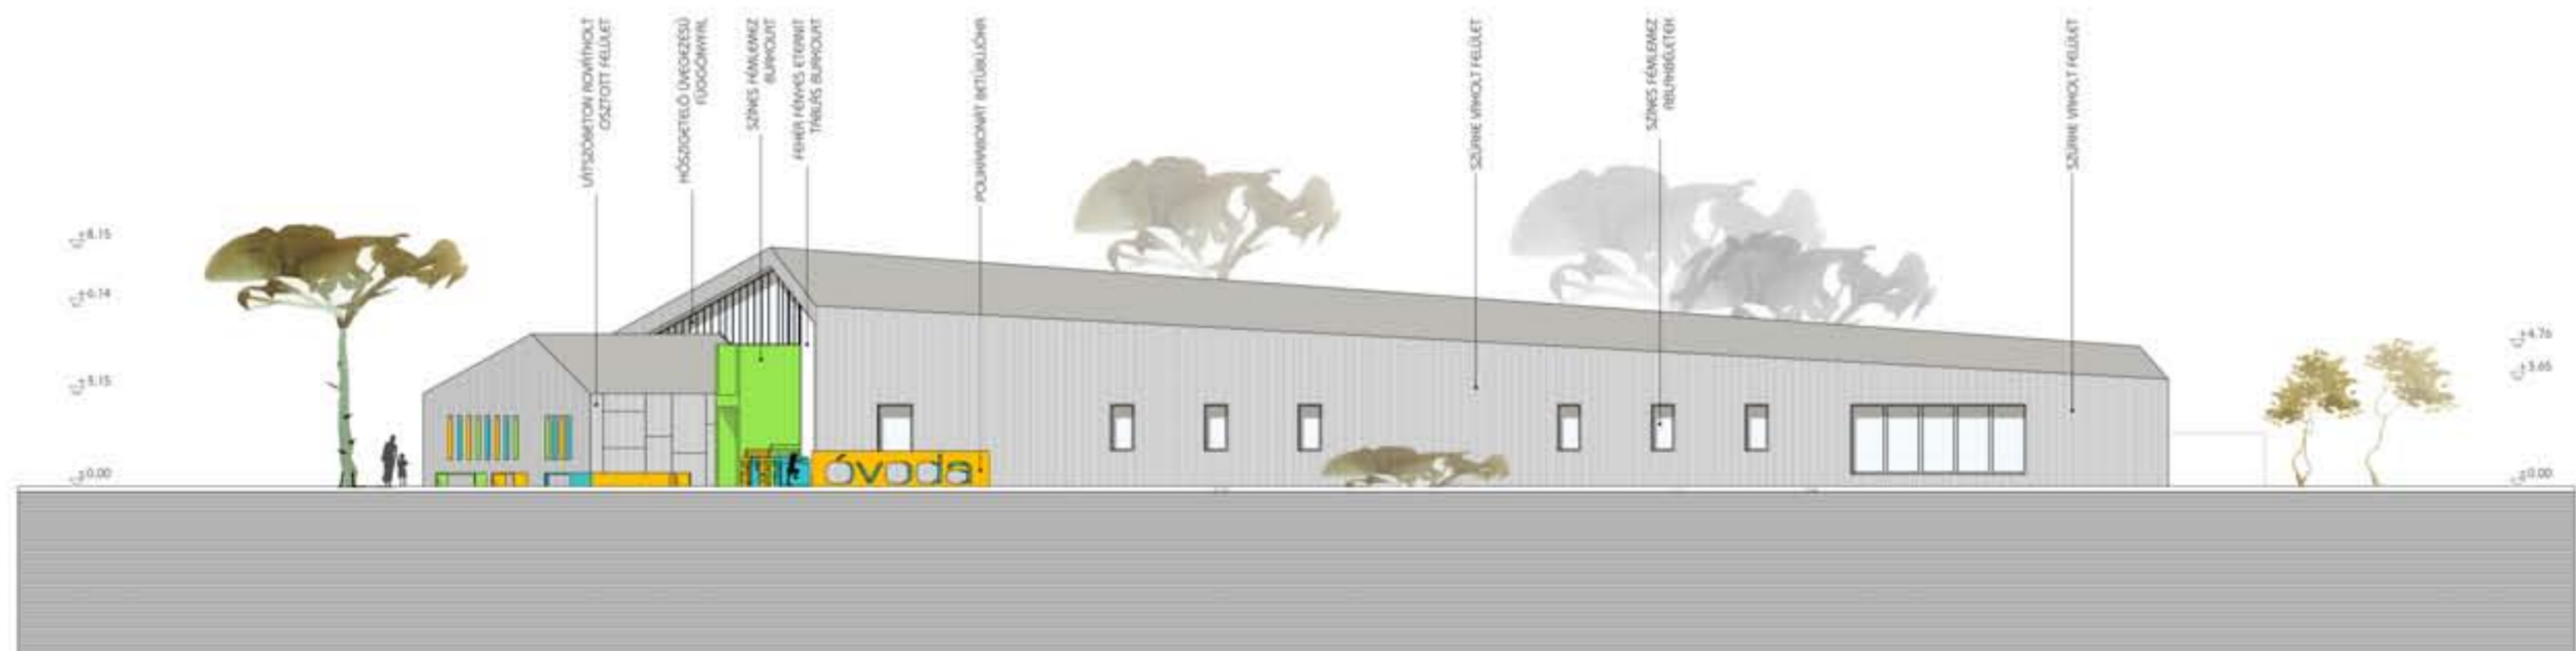

KELETI HOMLOKZAT

M = 1 : 200



ÉSZAKI HOMLOKZAT

M = 1 : 200



BETŰMÁSZÓKA



BETŰBÚJÓKA