


VIRÁGPIAC, PIACTÉR FELŐLI NYUGATI HOMLOKZAT

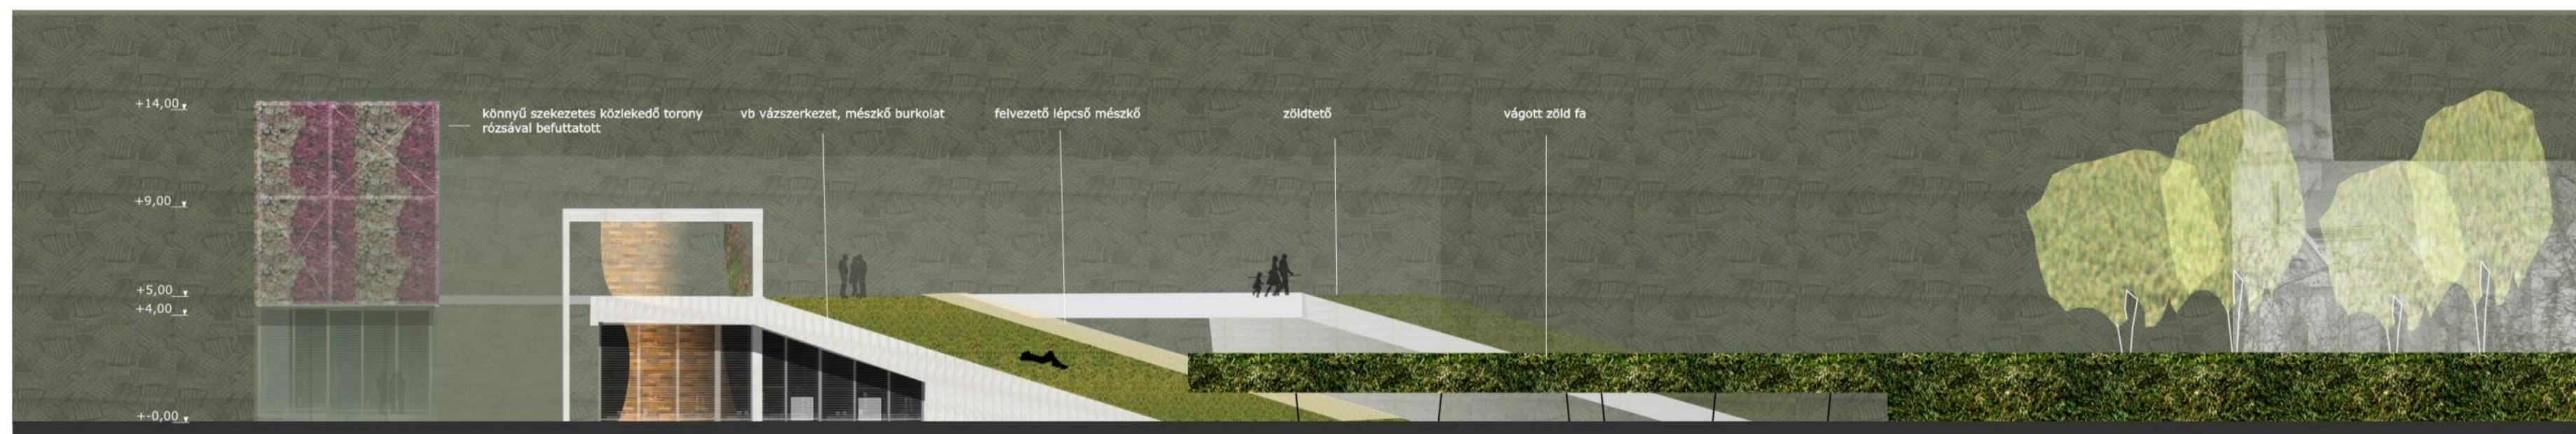




VIRÁGPIAC, DÉLI HOMLOKZAT



VIRÁGPIAC, ÉSZAKI HOMLOKZAT




VIRÁGPIAC, KELETI HOMLOKZAT

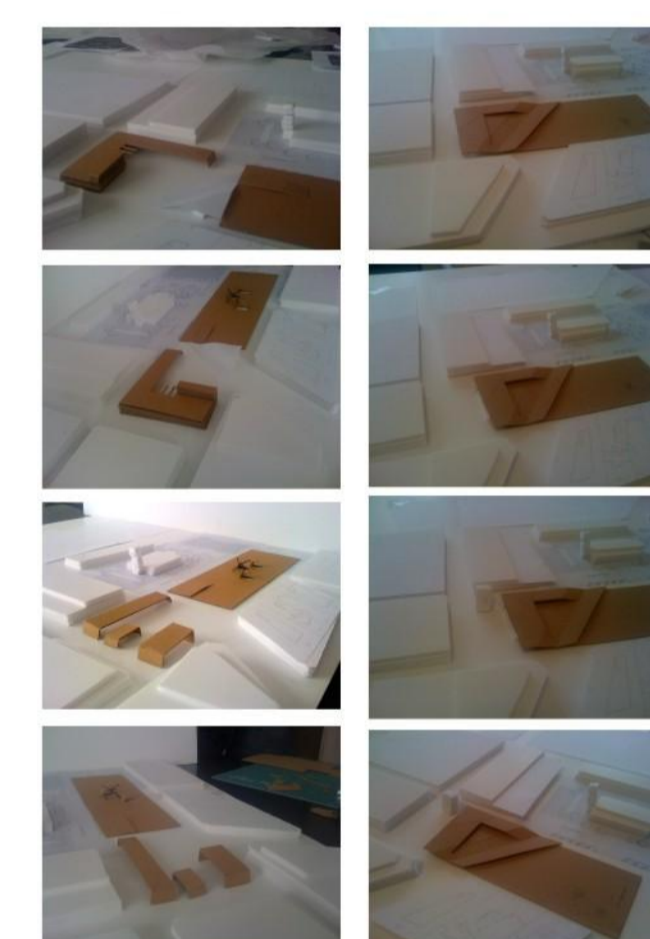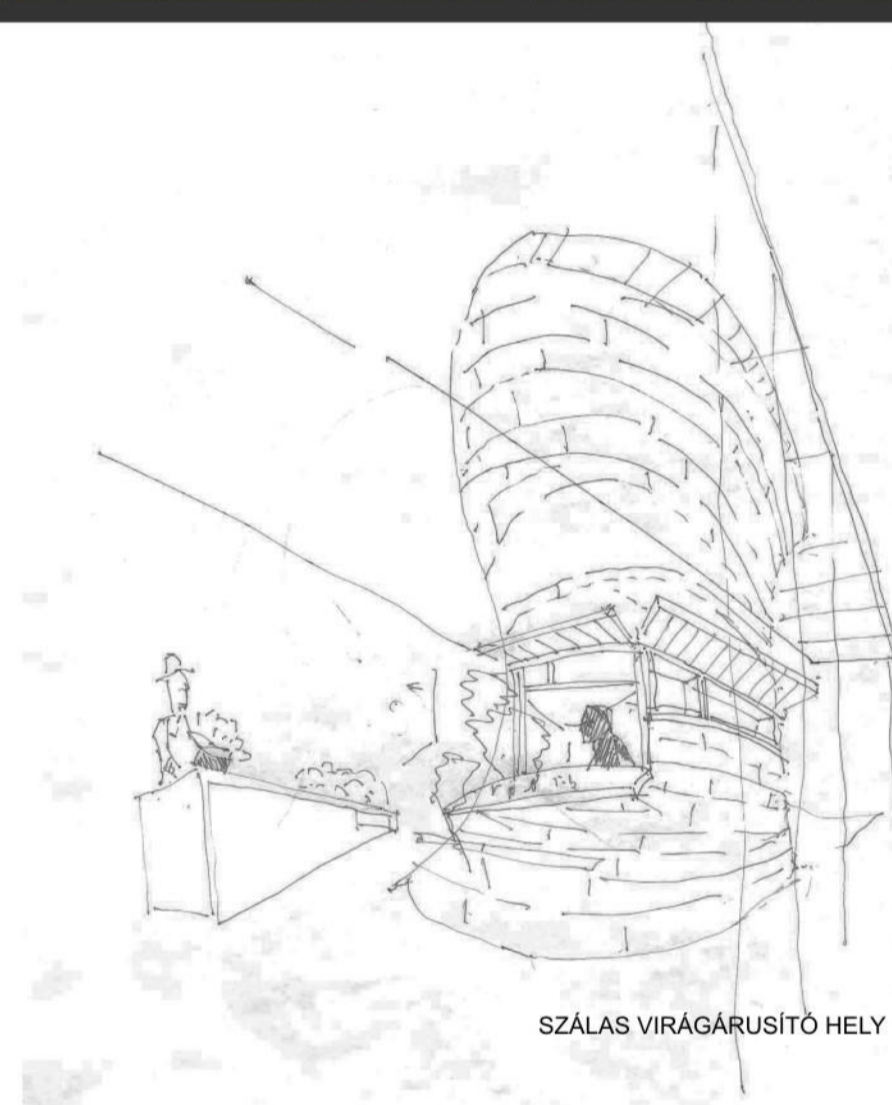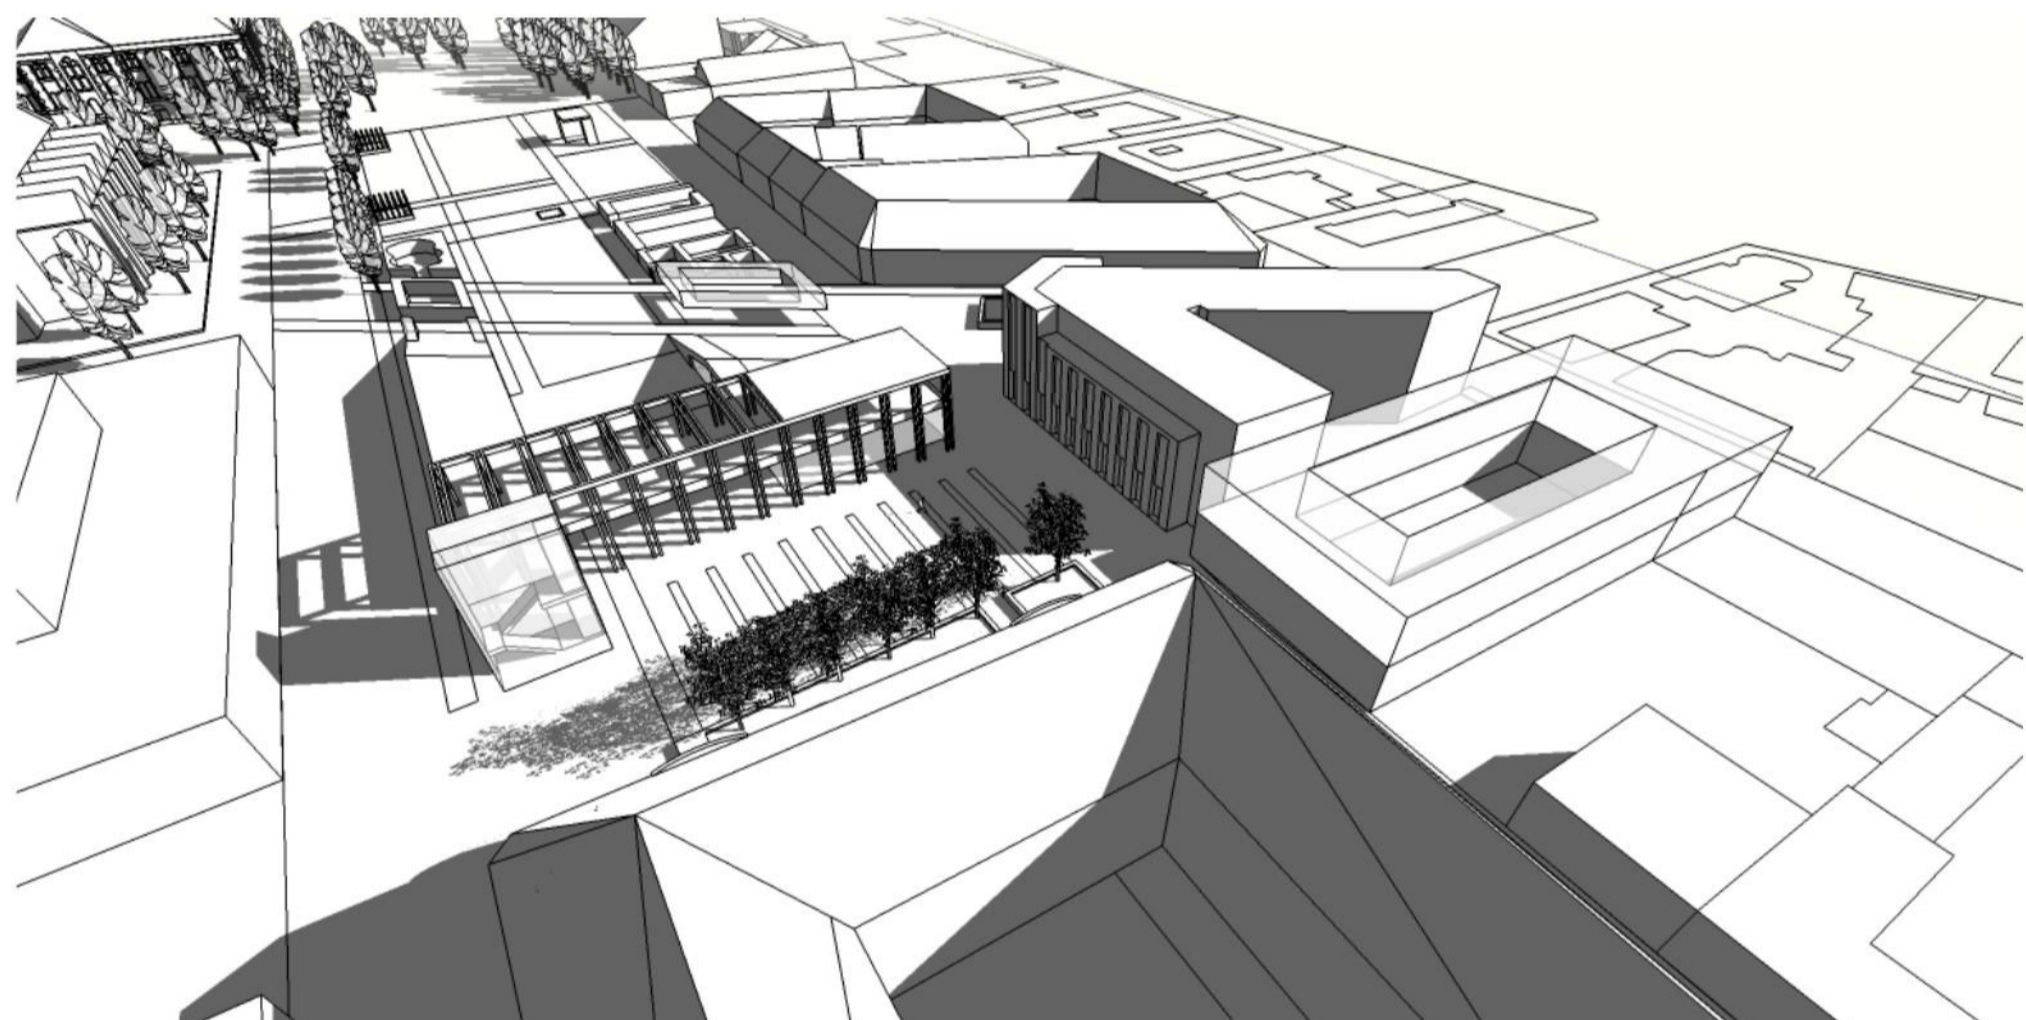

makettfotók a korábbi tervezési stációról



VIRÁGPIAC ÉS MÉLYGARÁZS HOSSZMETSZET

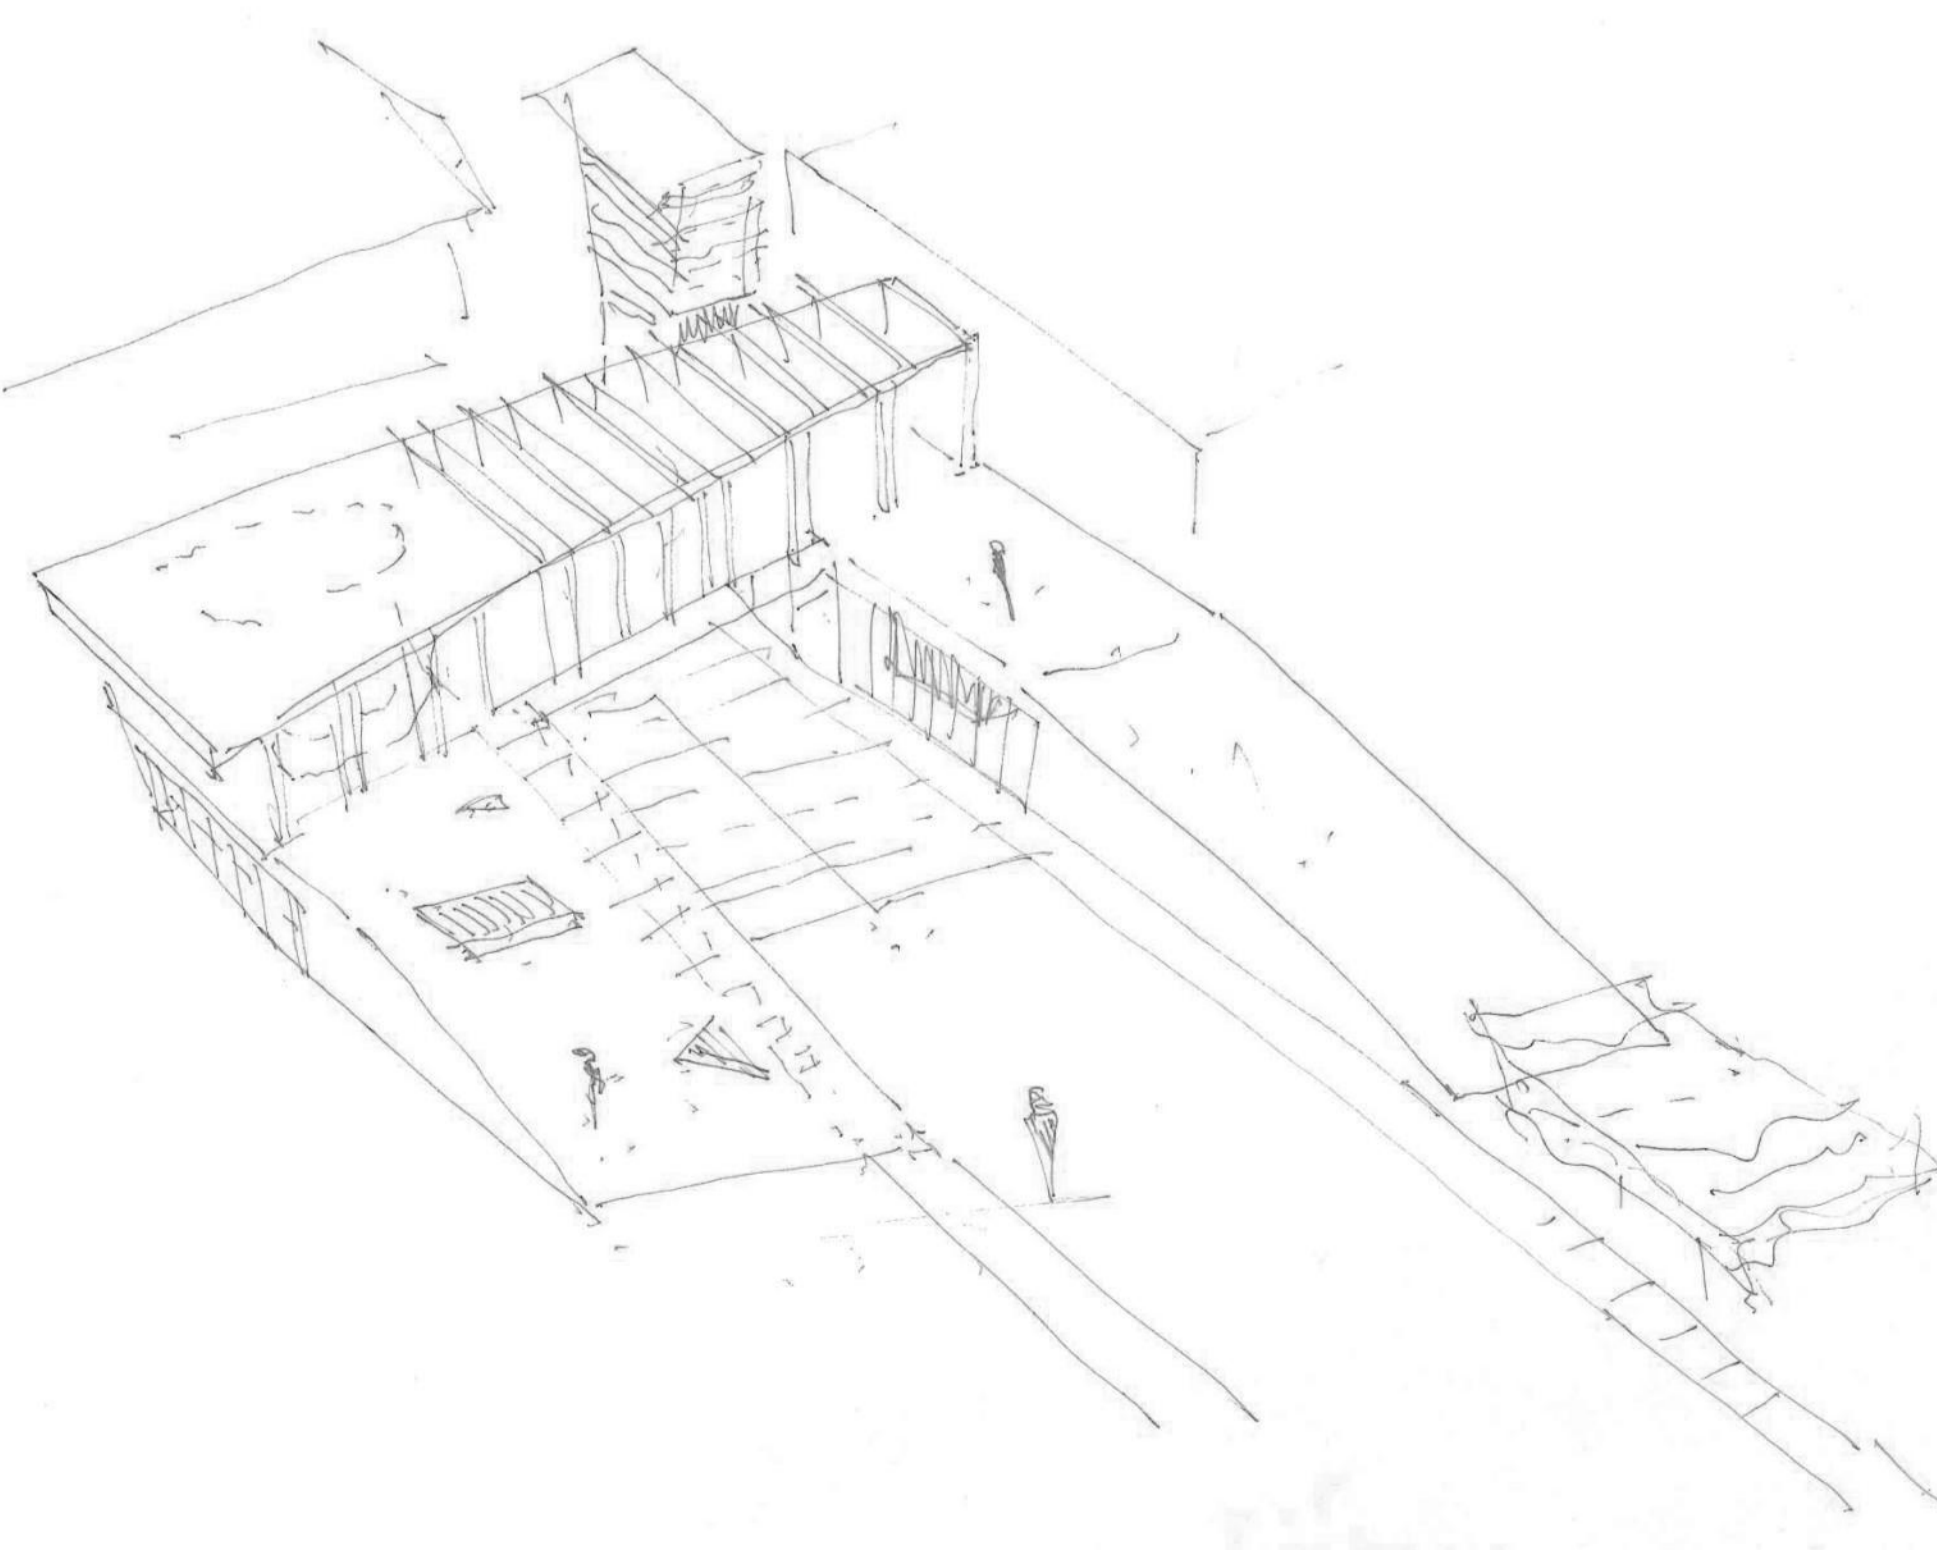

VIRÁGPIAC ÉS MÉLYGARÁZS KERESZTMETSZET