




ÉPÍTÉSZETI GONDOLATOK

Mintha egy óriás kéz azonos méretű négyzeteket rajzolna a térre, melyekből aztán többet befüvesít, másokat kikövez, míg 16 négyzetbe színes pavilon együttest állít. A gyalogos sétányok befutnak a pavilonok közé, szerves egységbe olvad így külső és belső tér.

A park mellett az új épületek földszinti éttermeihez, kávézóhoz a korzó mindkét oldalán napernyős kiülők kapcsolódnak. A Kemény Gusztáv utcából a templom felé tekintve a burkolatból indított szökőkút együttes gazdagítja a látványt.

A tér nyugati térfa előtt a Templom utcában a virágpiac oldalán az itt árusítók részére a reggeli órákban parkolási lehetőséget javasolunk, hogy áruiukat kipakolhassák, célforgalmi és időbeli korlátozással.

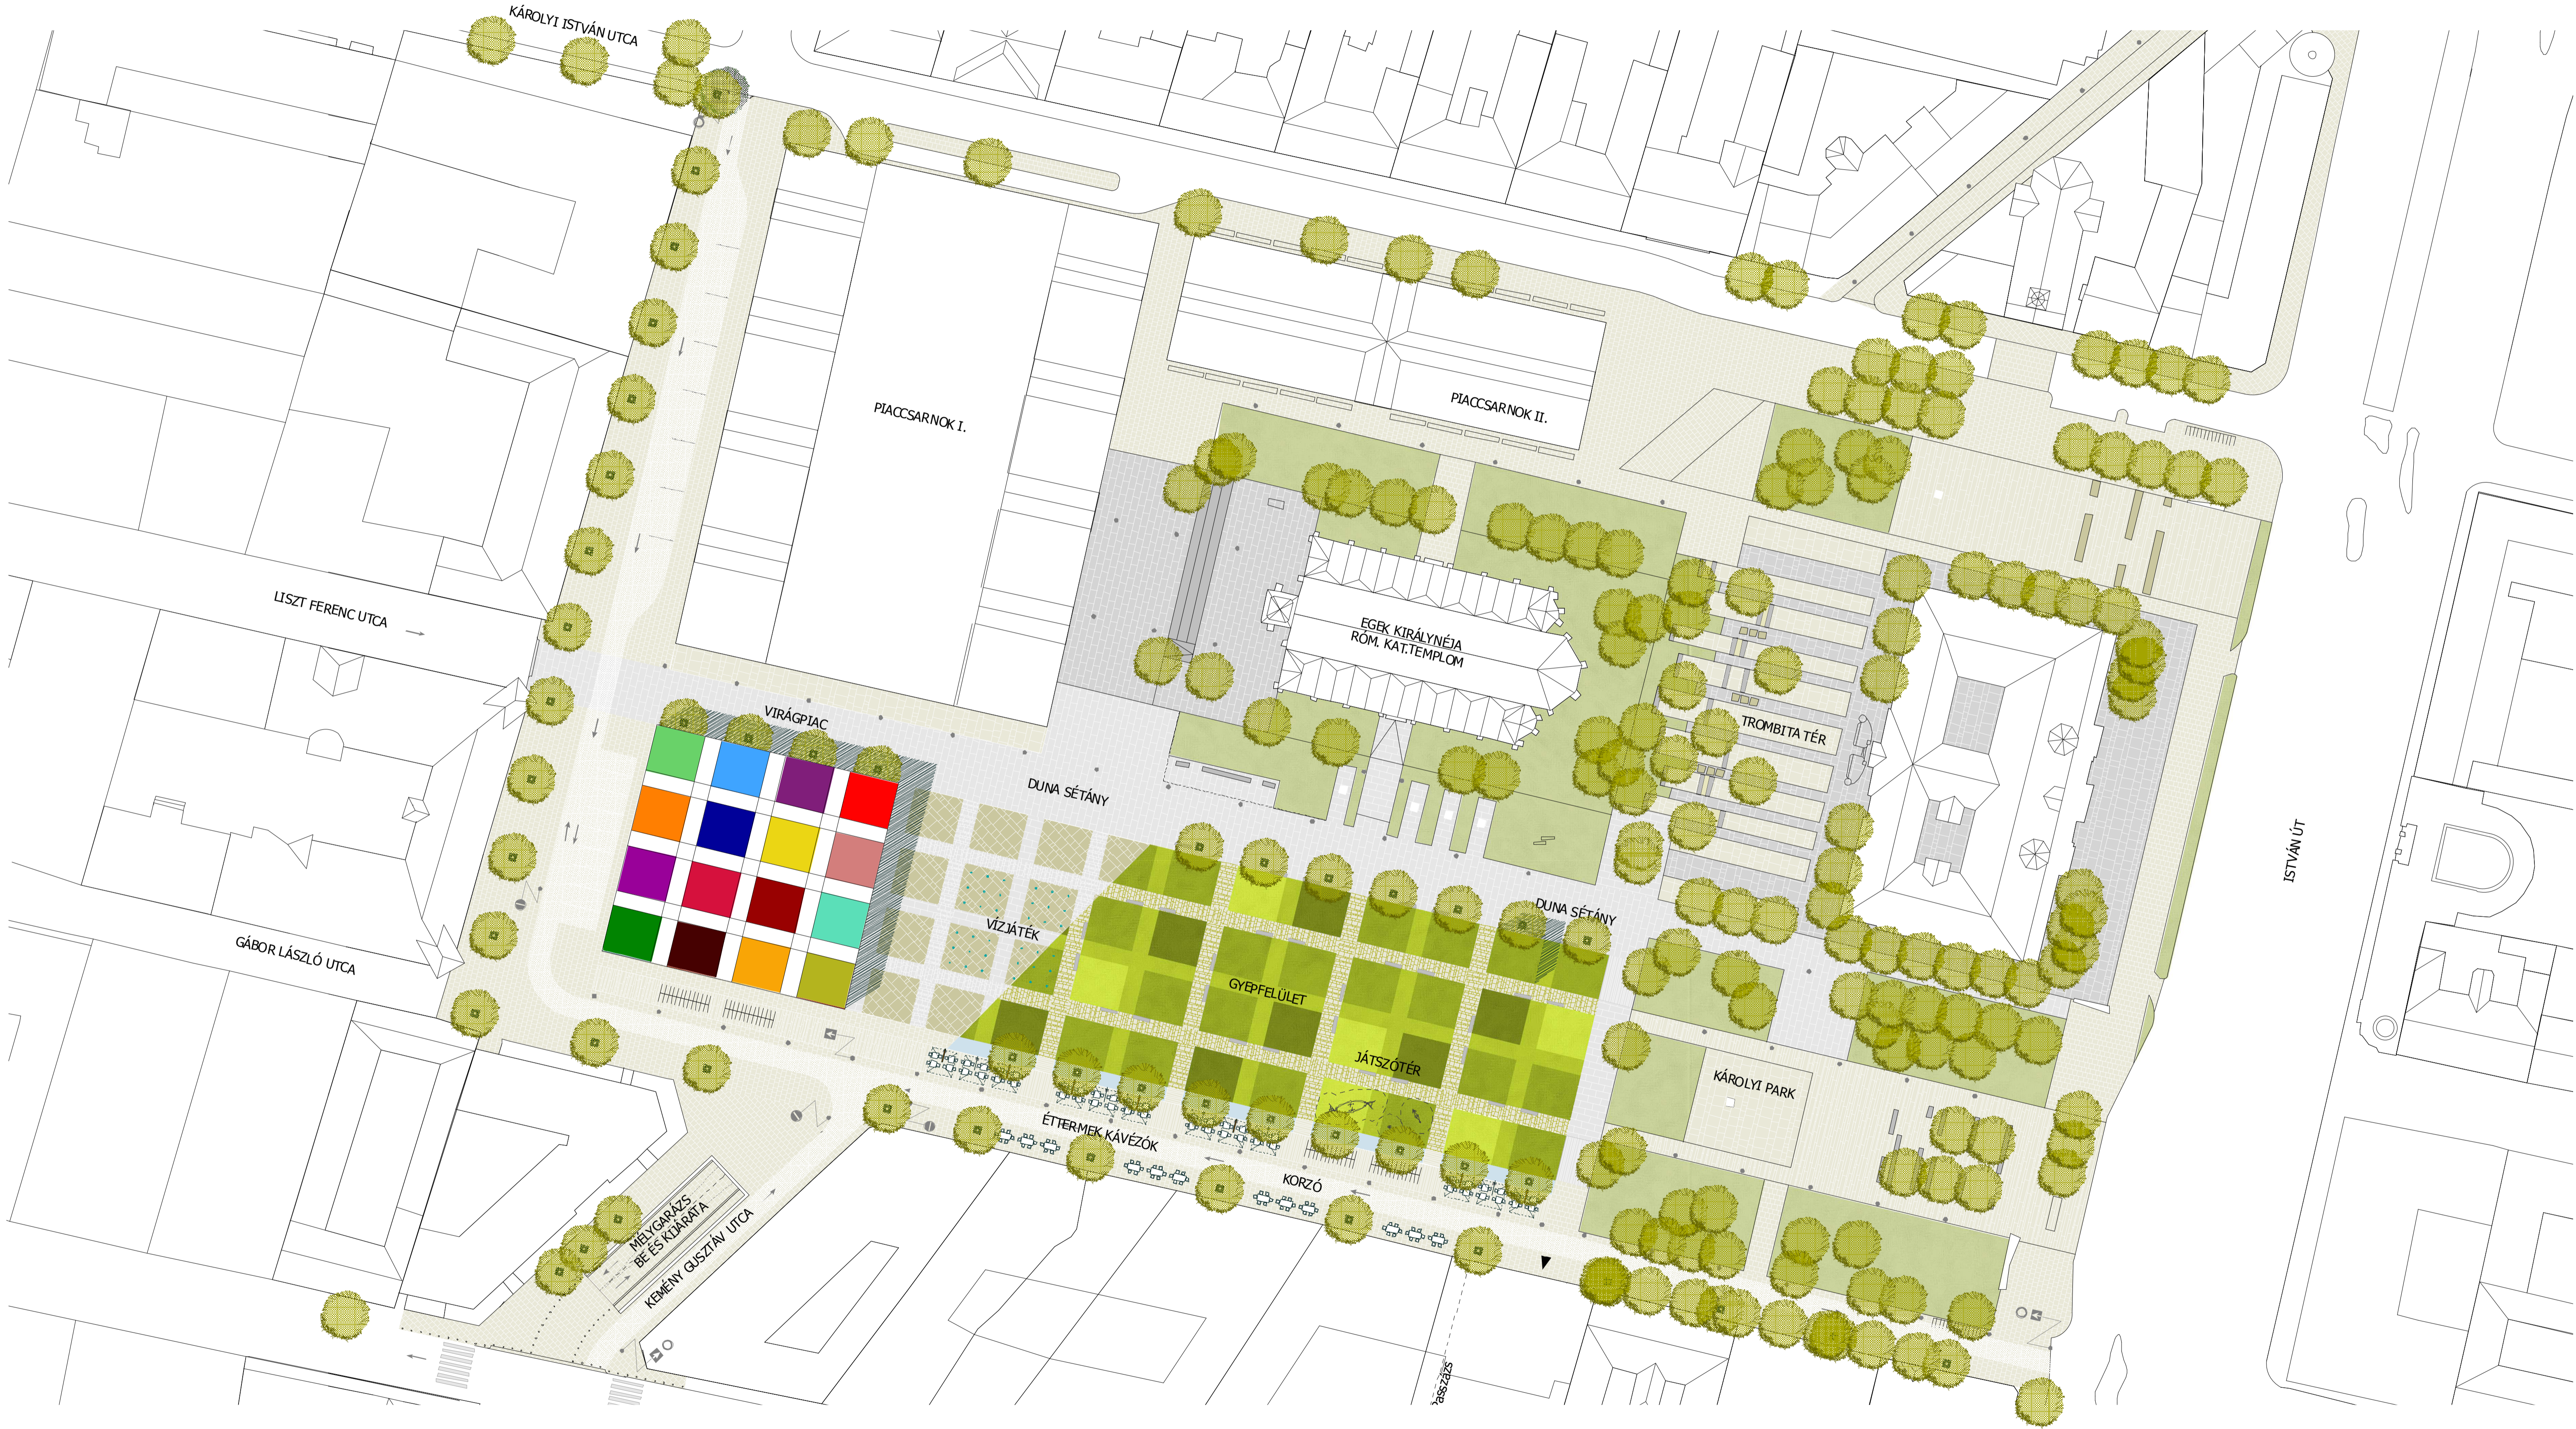

**SZENT ISTVÁN TÉR
RENDEZÉSE II. ÜTEM**
BUDAPEST, IV. KERÜLET - ÚJPEST
MÉLYGARÁZS ÉS VIRÁGPIAC
NYÍLT ÉPÍTÉSZETI TERVPÁLYÁZAT
M 1 : 5 0 0
KÖRNYEZETALAKÍTÁSI
HELYSZÍNRAJZ

