

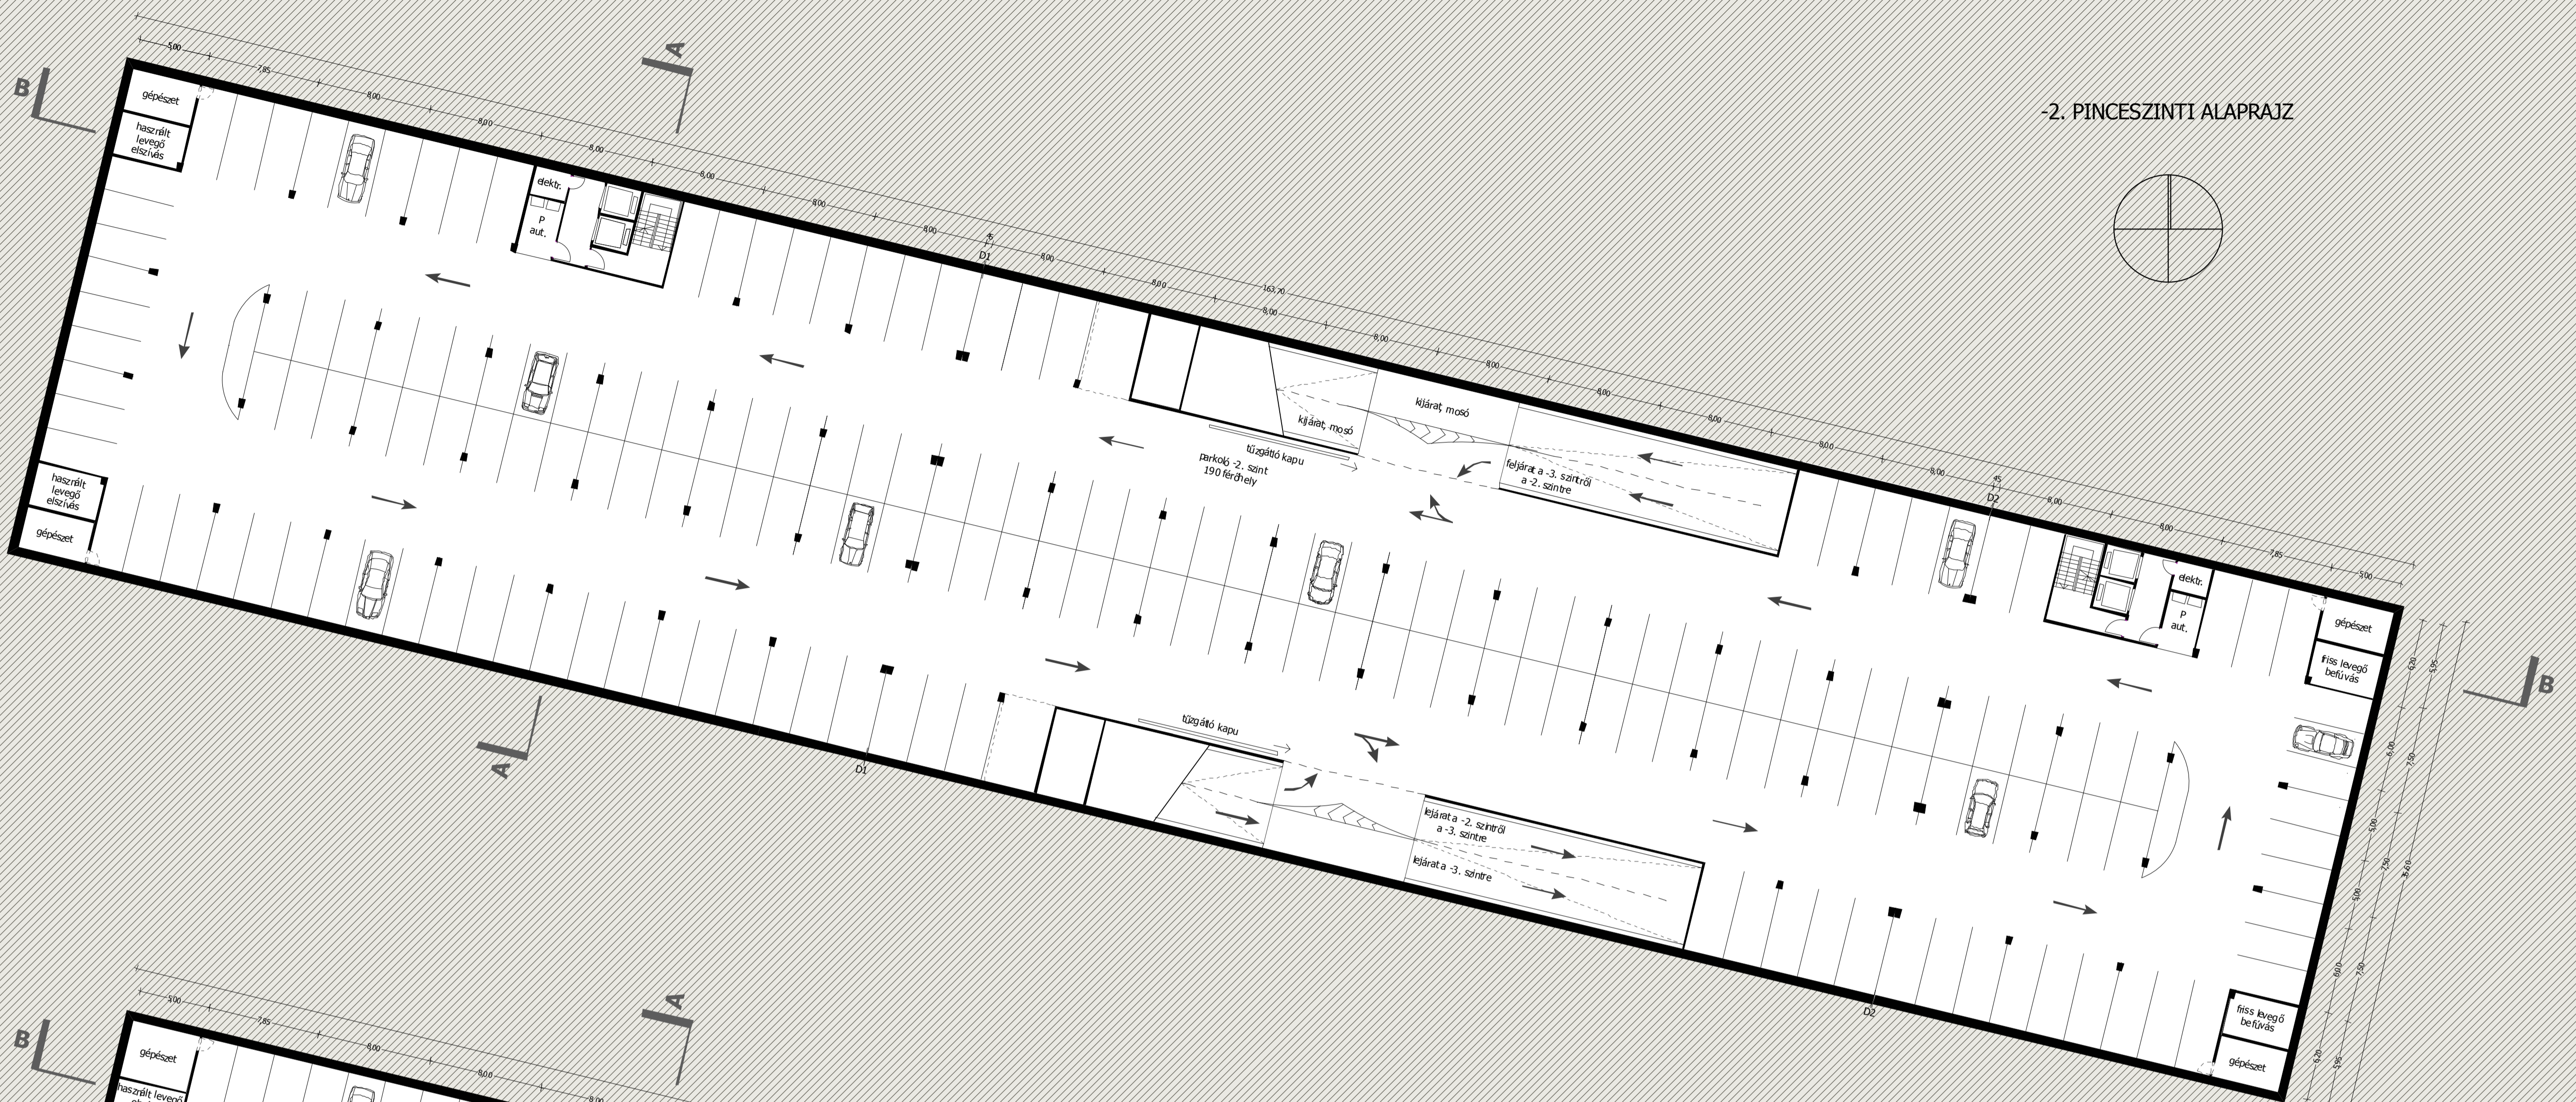


-2. PINCESZINTI ALAPRAJZ

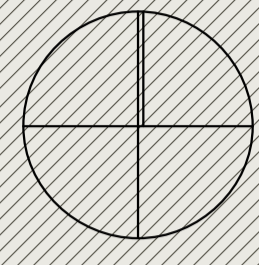

-3. PINCESZINTI ALAPRAJZ

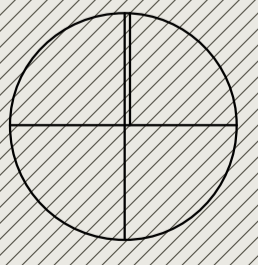

SZENT ISTVÁN TÉR
RENDEZÉSE II. ÜTEM
BUDAPEST, IV. KERÜLET - ÚJPEST
MÉLYGARÁZS ÉS VIRÁGPIAC
NYÍLT ÉPÍTÉSZETI TERVPÁLYAZAT
M 1 : 2 5 0
-2-3.PINCESZINT
ALAPRAJZ

E4

