


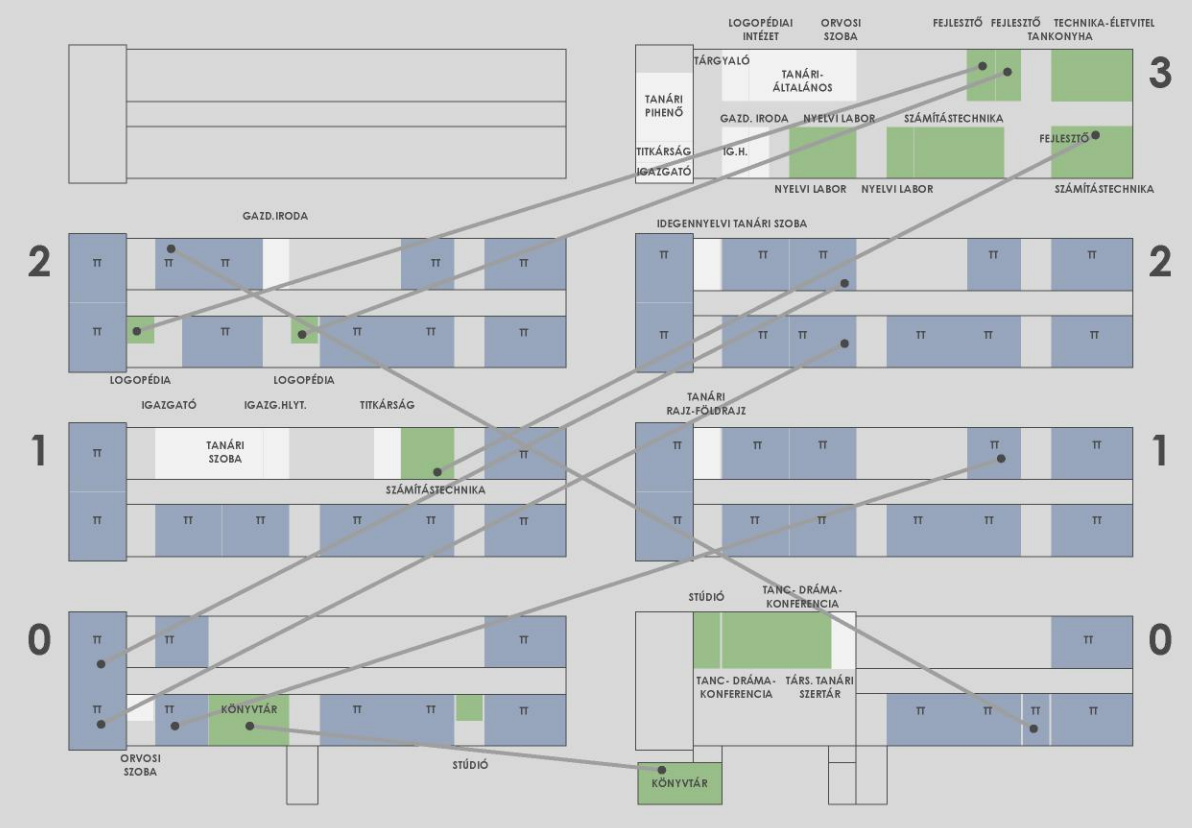

**KIEGÉSZÍTŐ FUNKCIÓK NÉLKÜLI ALAPRAJZI SÉMÁK**  
MEGLÉVŐ ÁLLAPOT TERVEZETT ÁLLAPOT







**A-A KERESZTMETSZET**

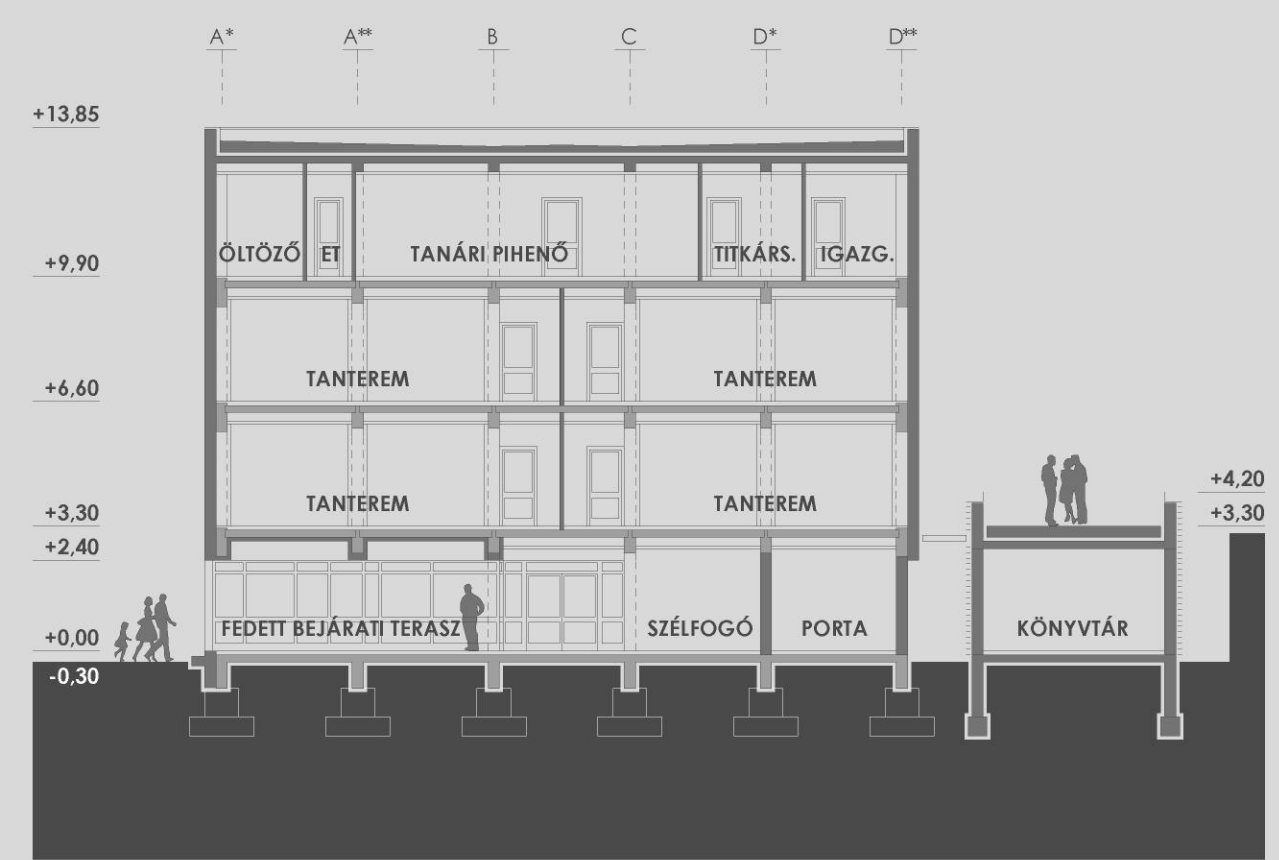



**B-B KERESZTMETSZET**

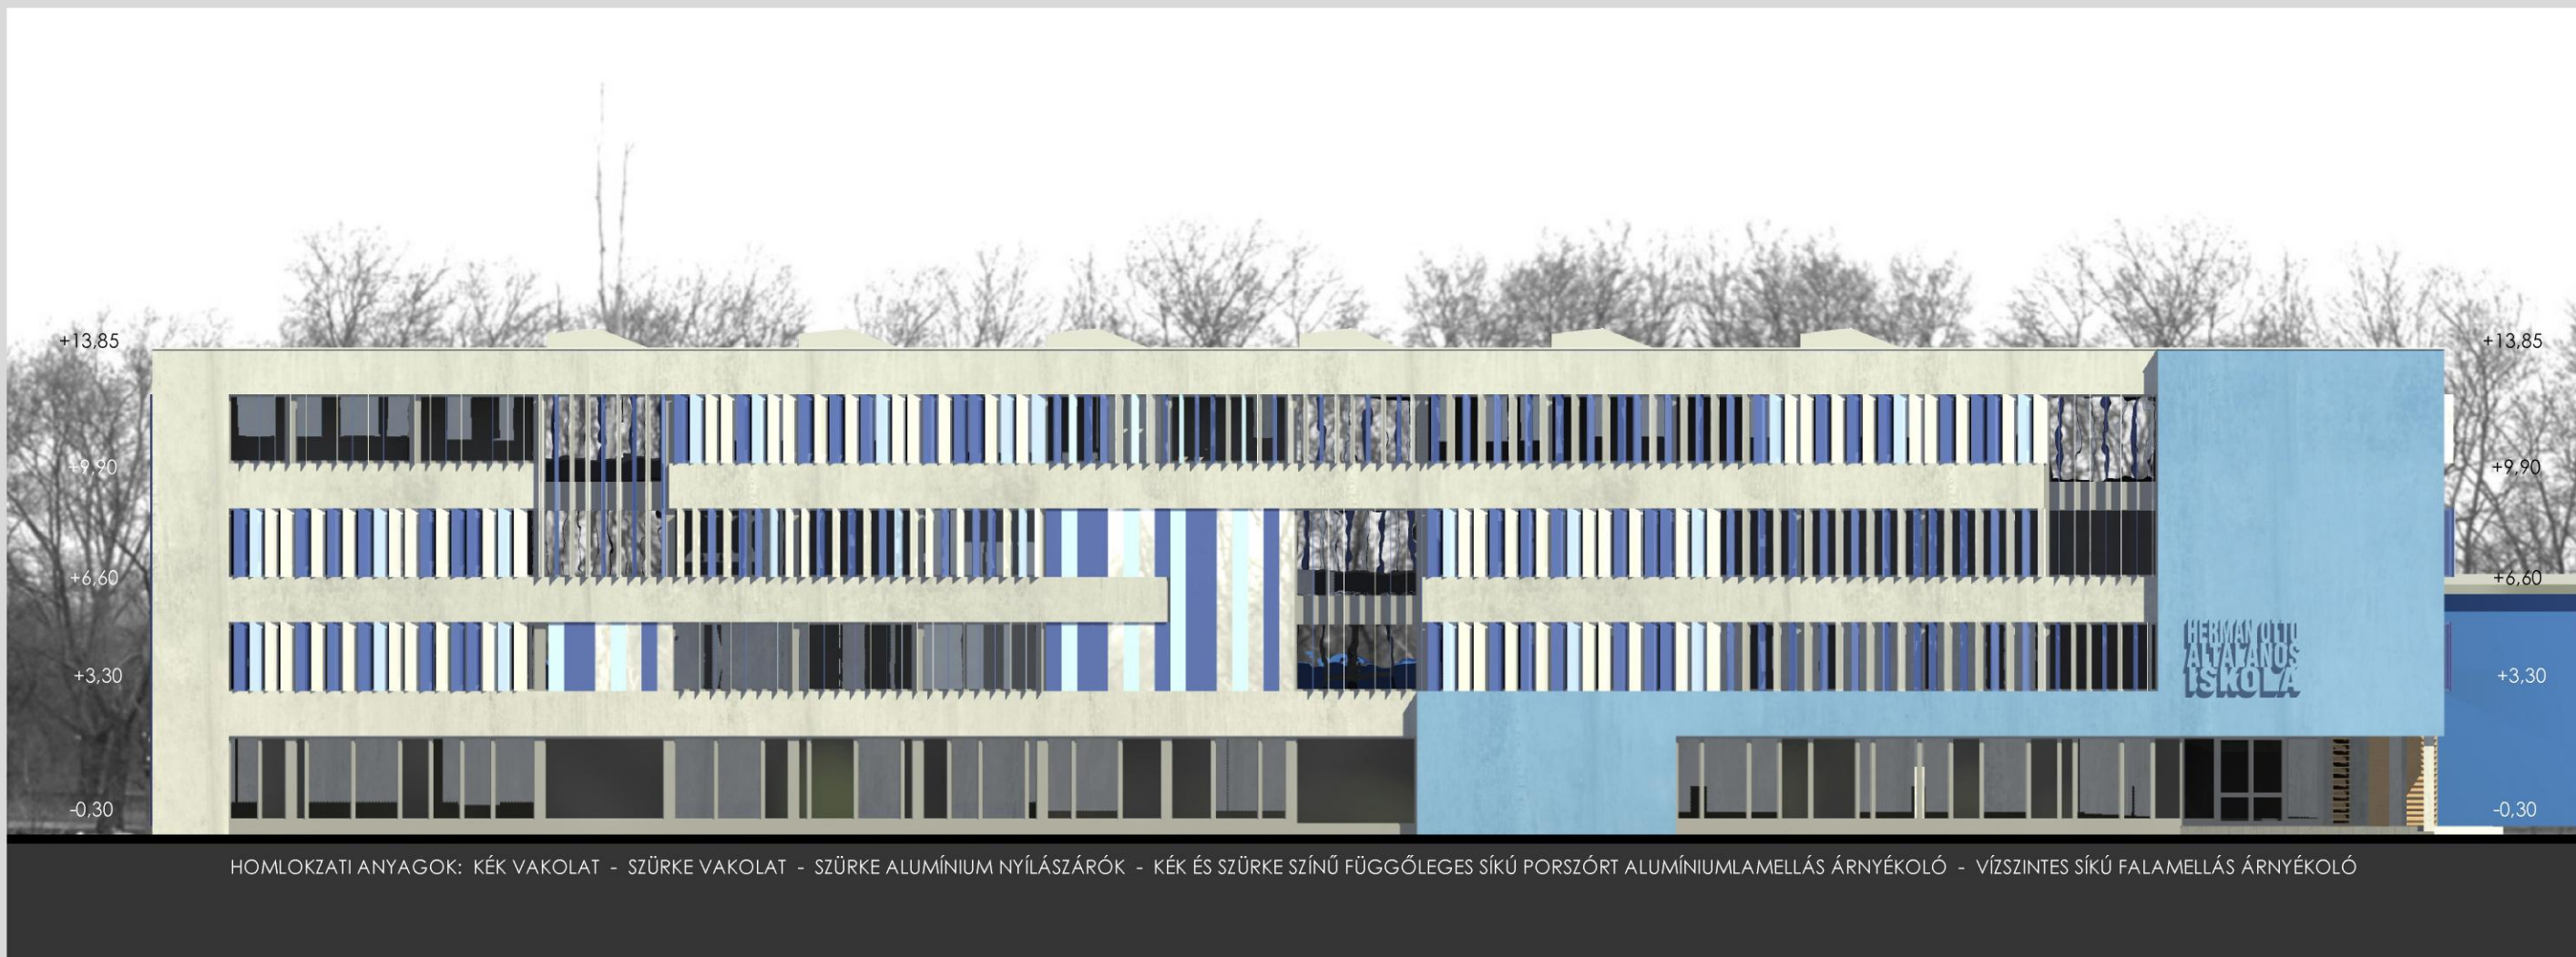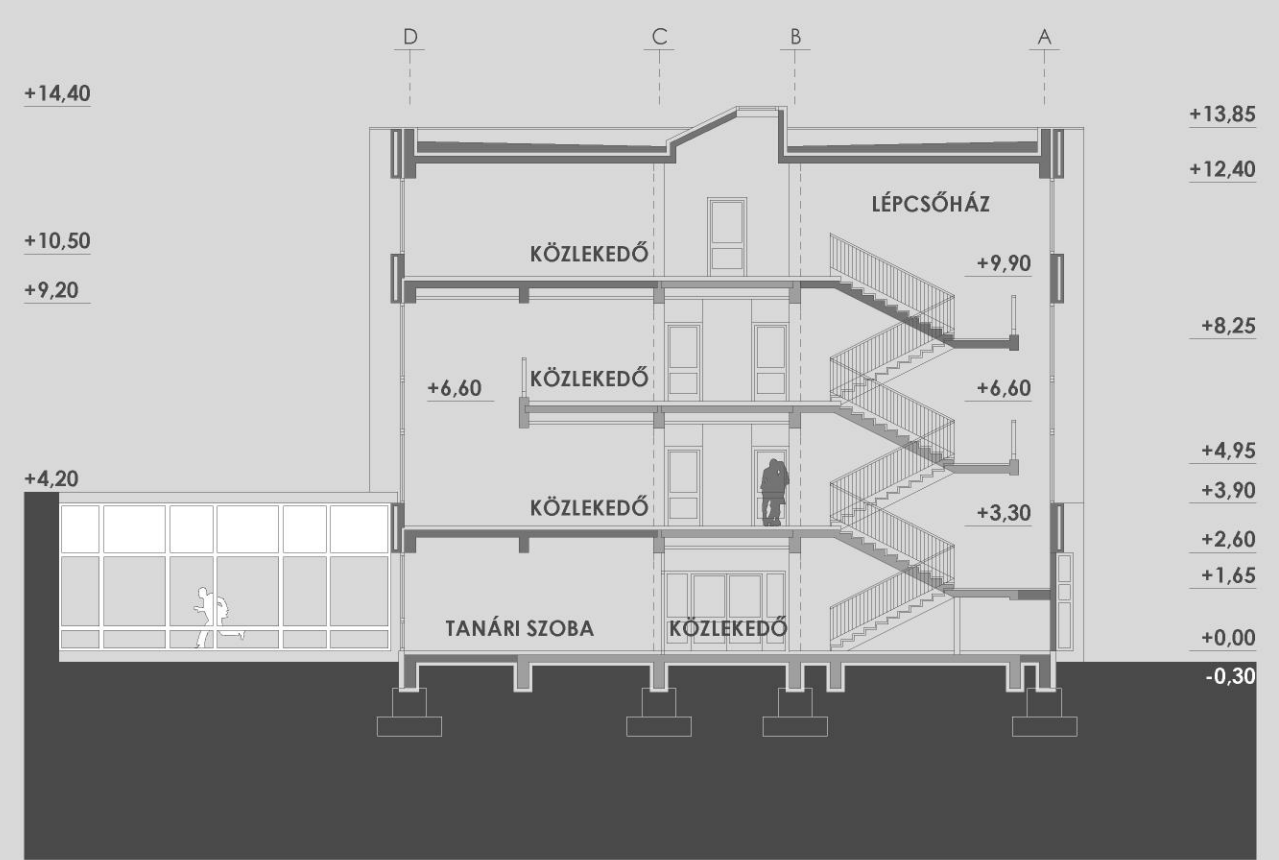

NYUGATI (BEJÁRATI) HOMLOKZAT 1:200



KELETI HOMLOKZAT 1:200

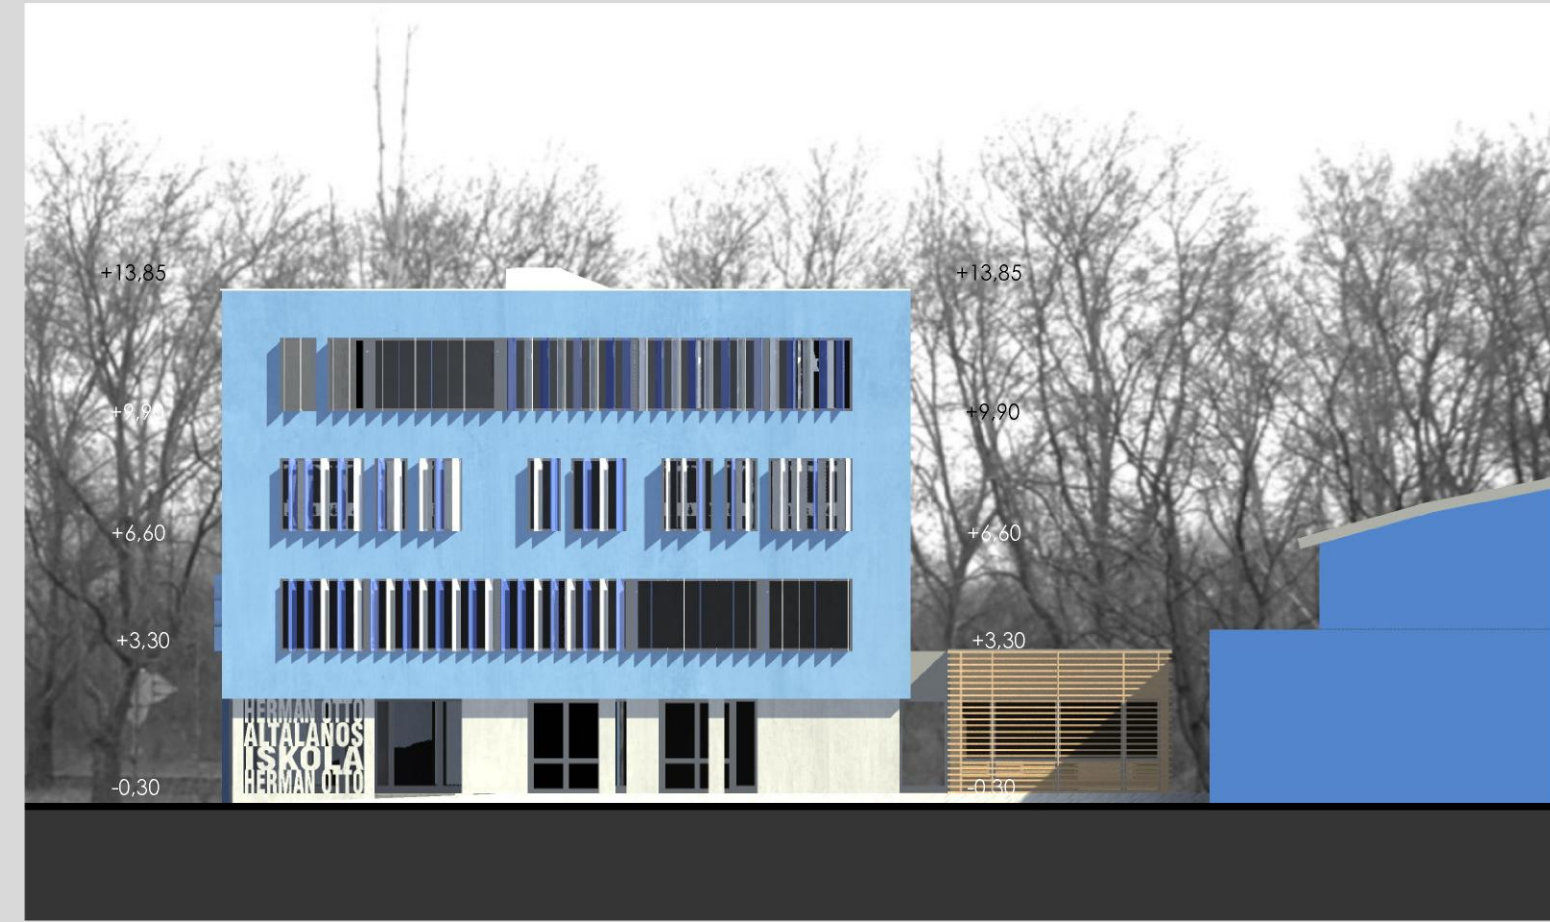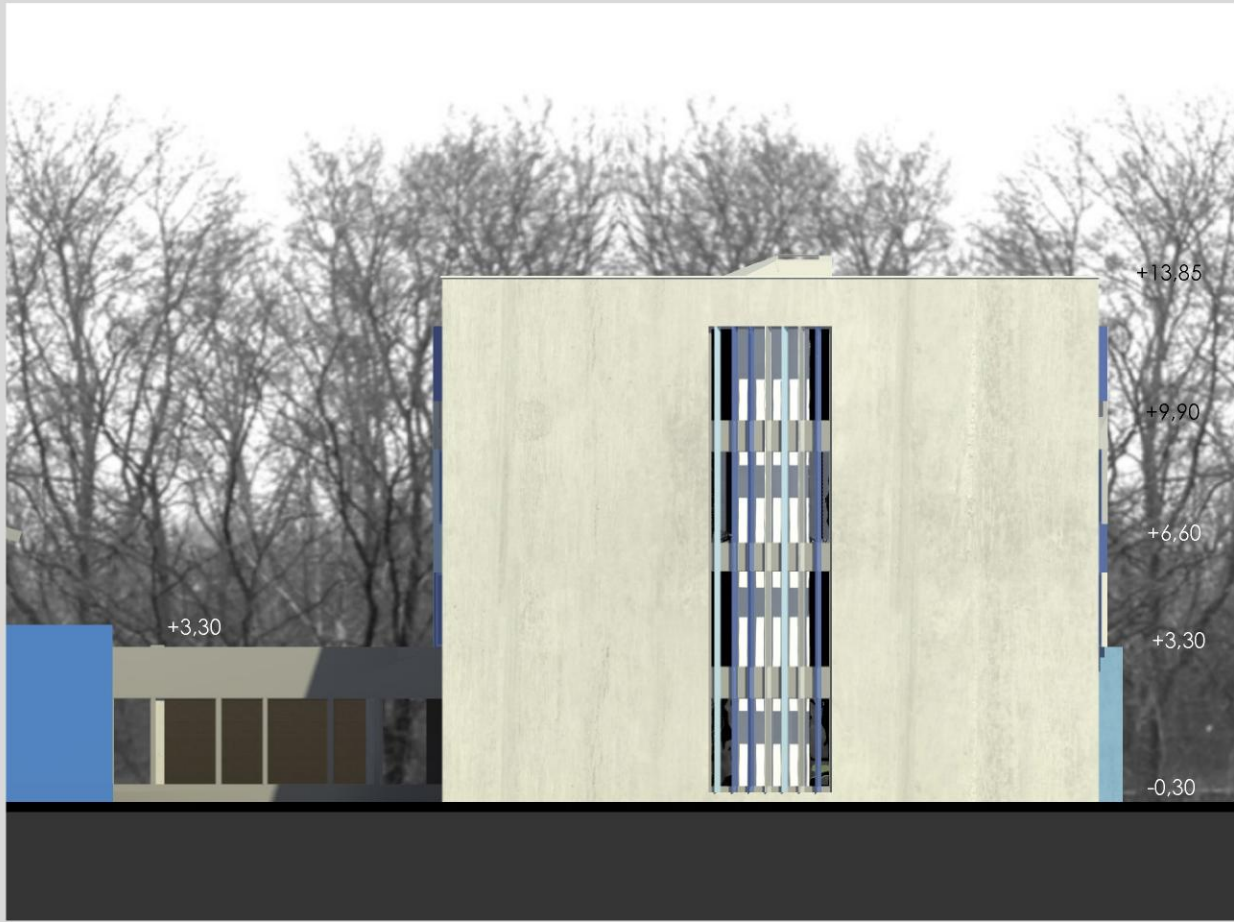

BUDAÖRS HEMANN OTTÓ ÁLTALÁNOS ISKOLA EMELETRÁÉPÍTÉSSEL TÖRTÉNŐ BŐVÍTÉSE, ÁTALAKÍTÁSA - TERVPÁLYÁZAT - 2009 JÚLIUS

