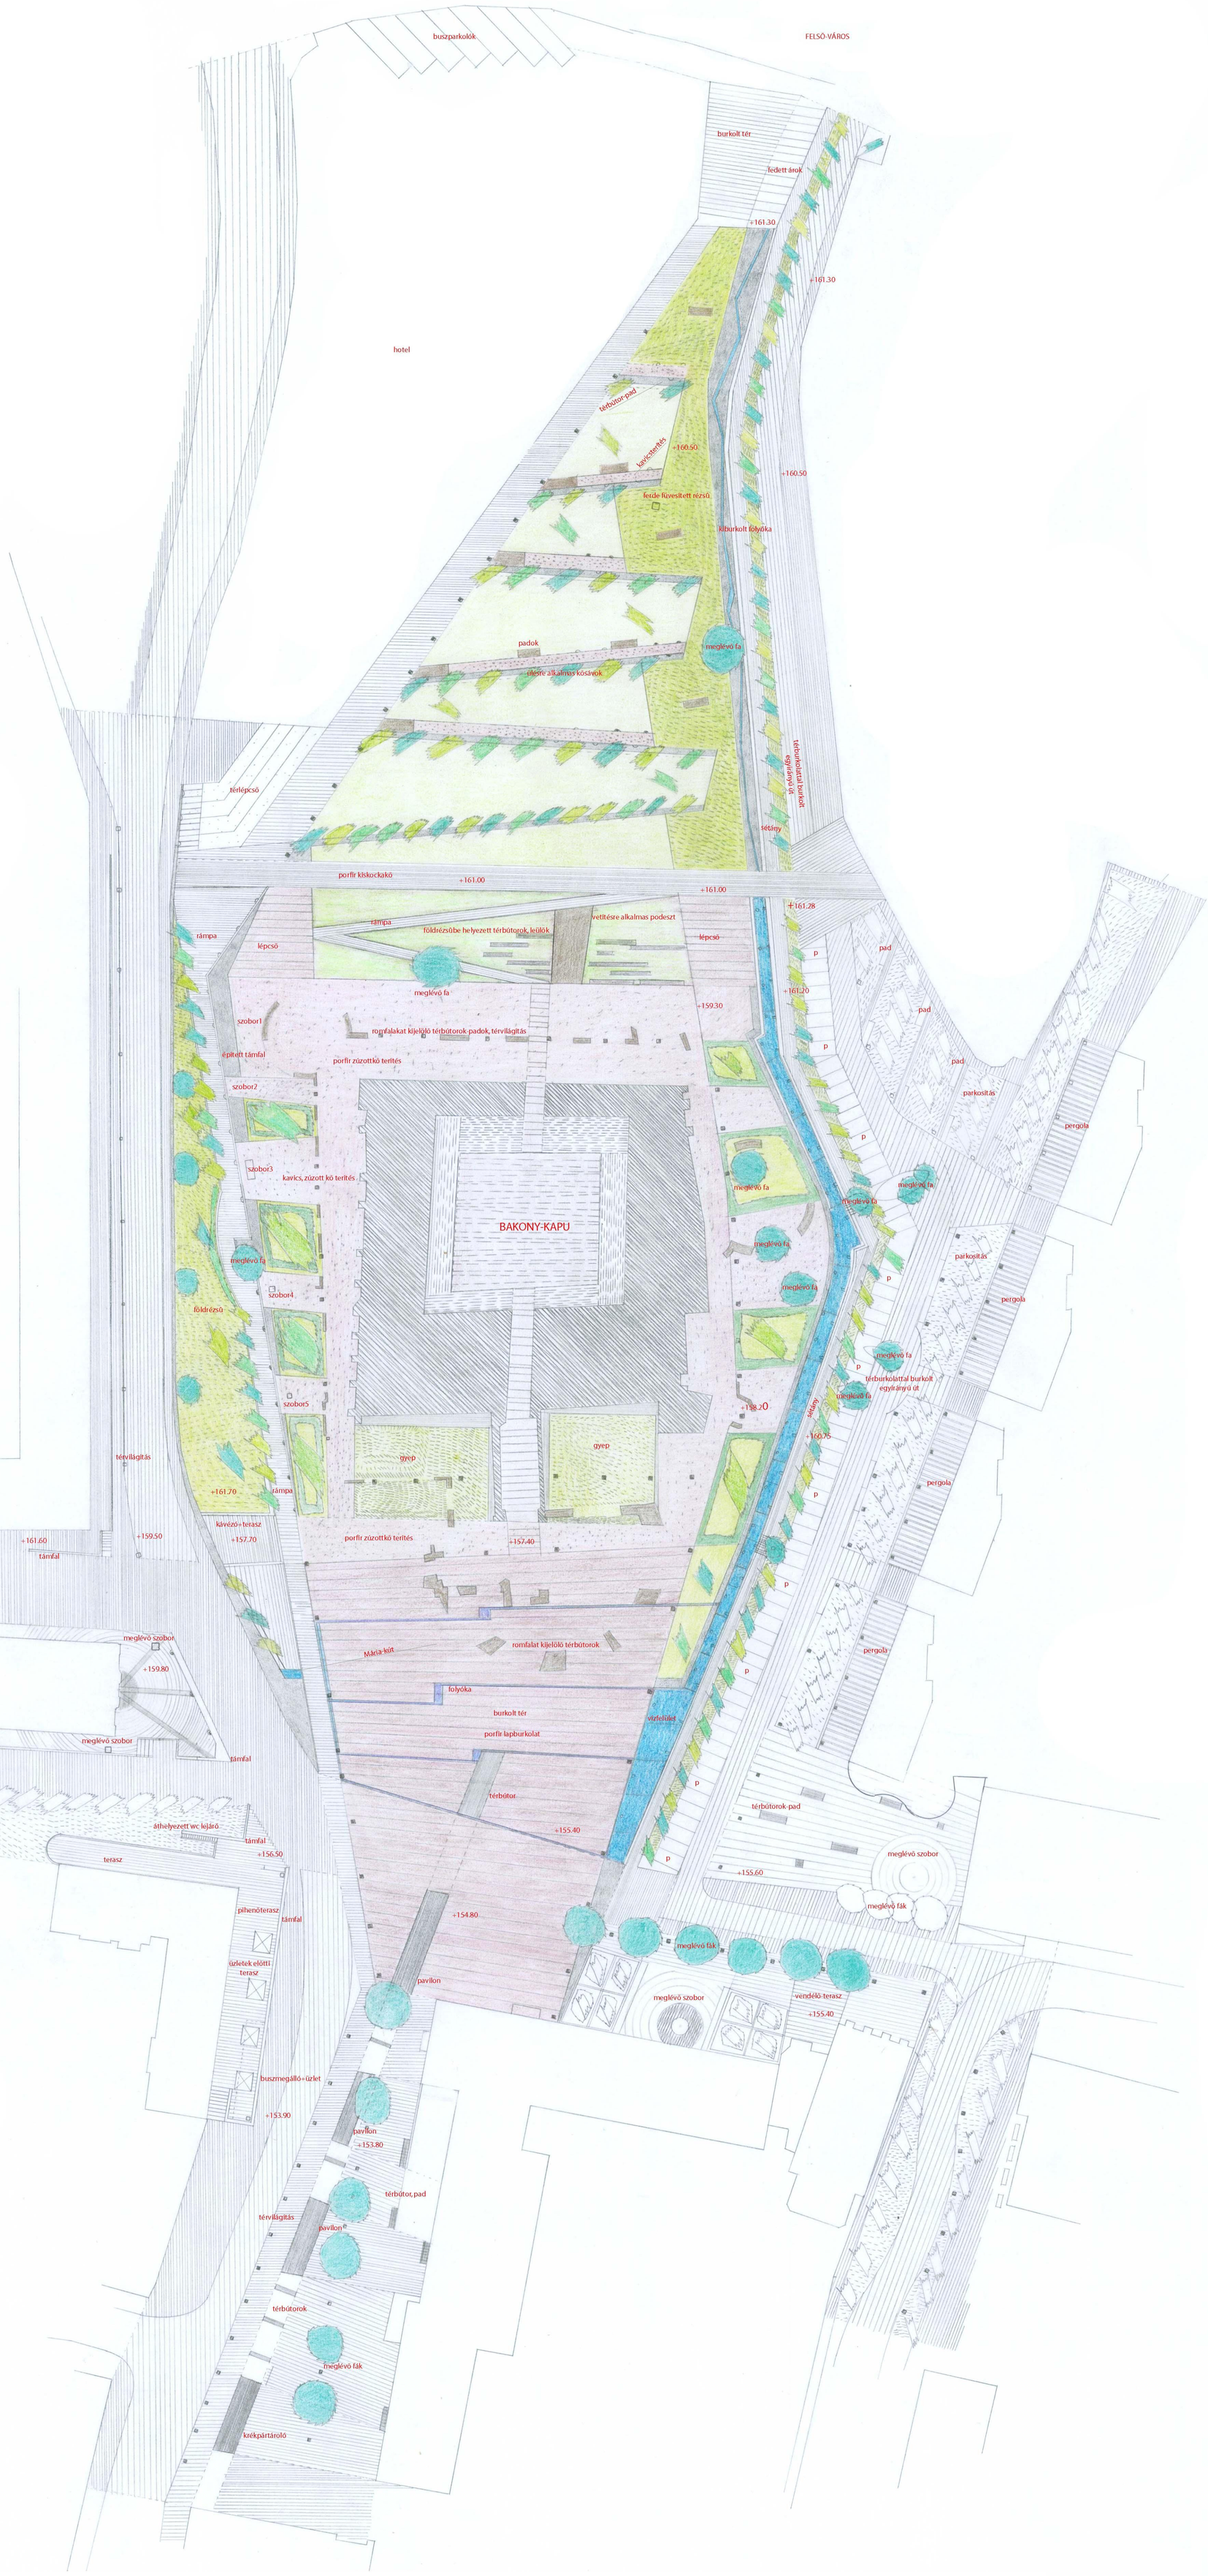

2.

VÁRPALOTA

THURY GYÖRGY TÉR ÉS
VÁROSKÖZPONT KÖZTERÜLETEINEK
RENDEZÉSE

HELYSZÍNRAJZ

M 1 500