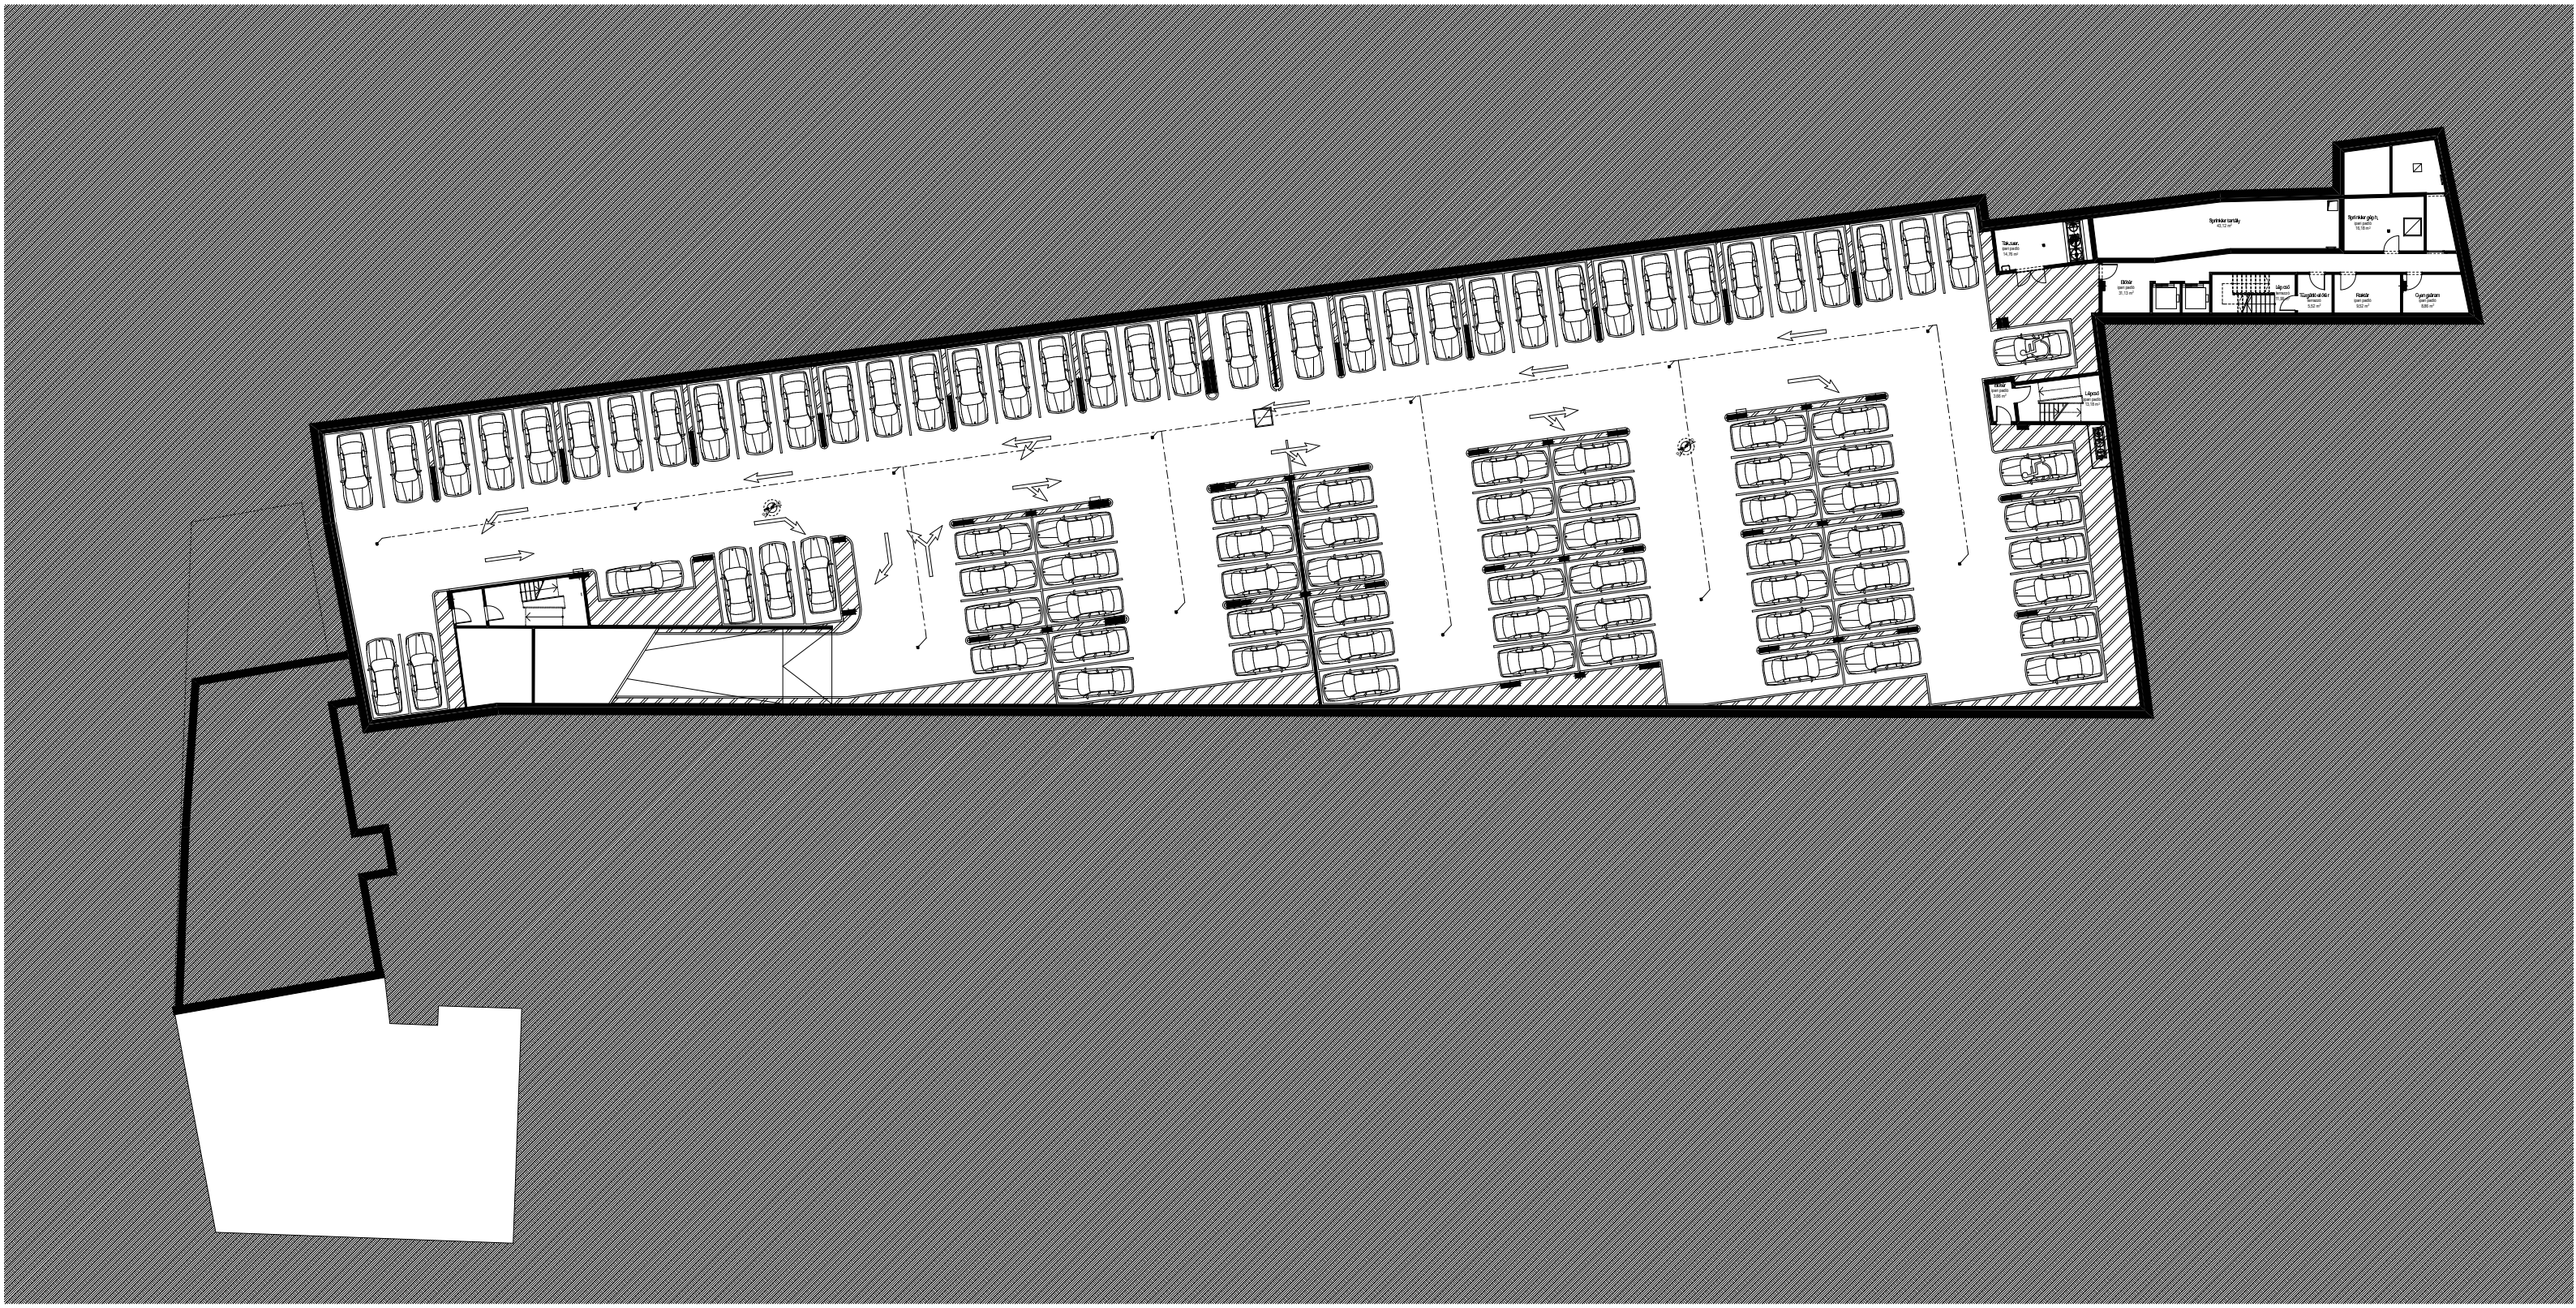

WPR OMEGA IRODAHÁZAK -2 PINCESZINTI ALAPRAJZ M 1:100 DPI design