




2-2 METSZET

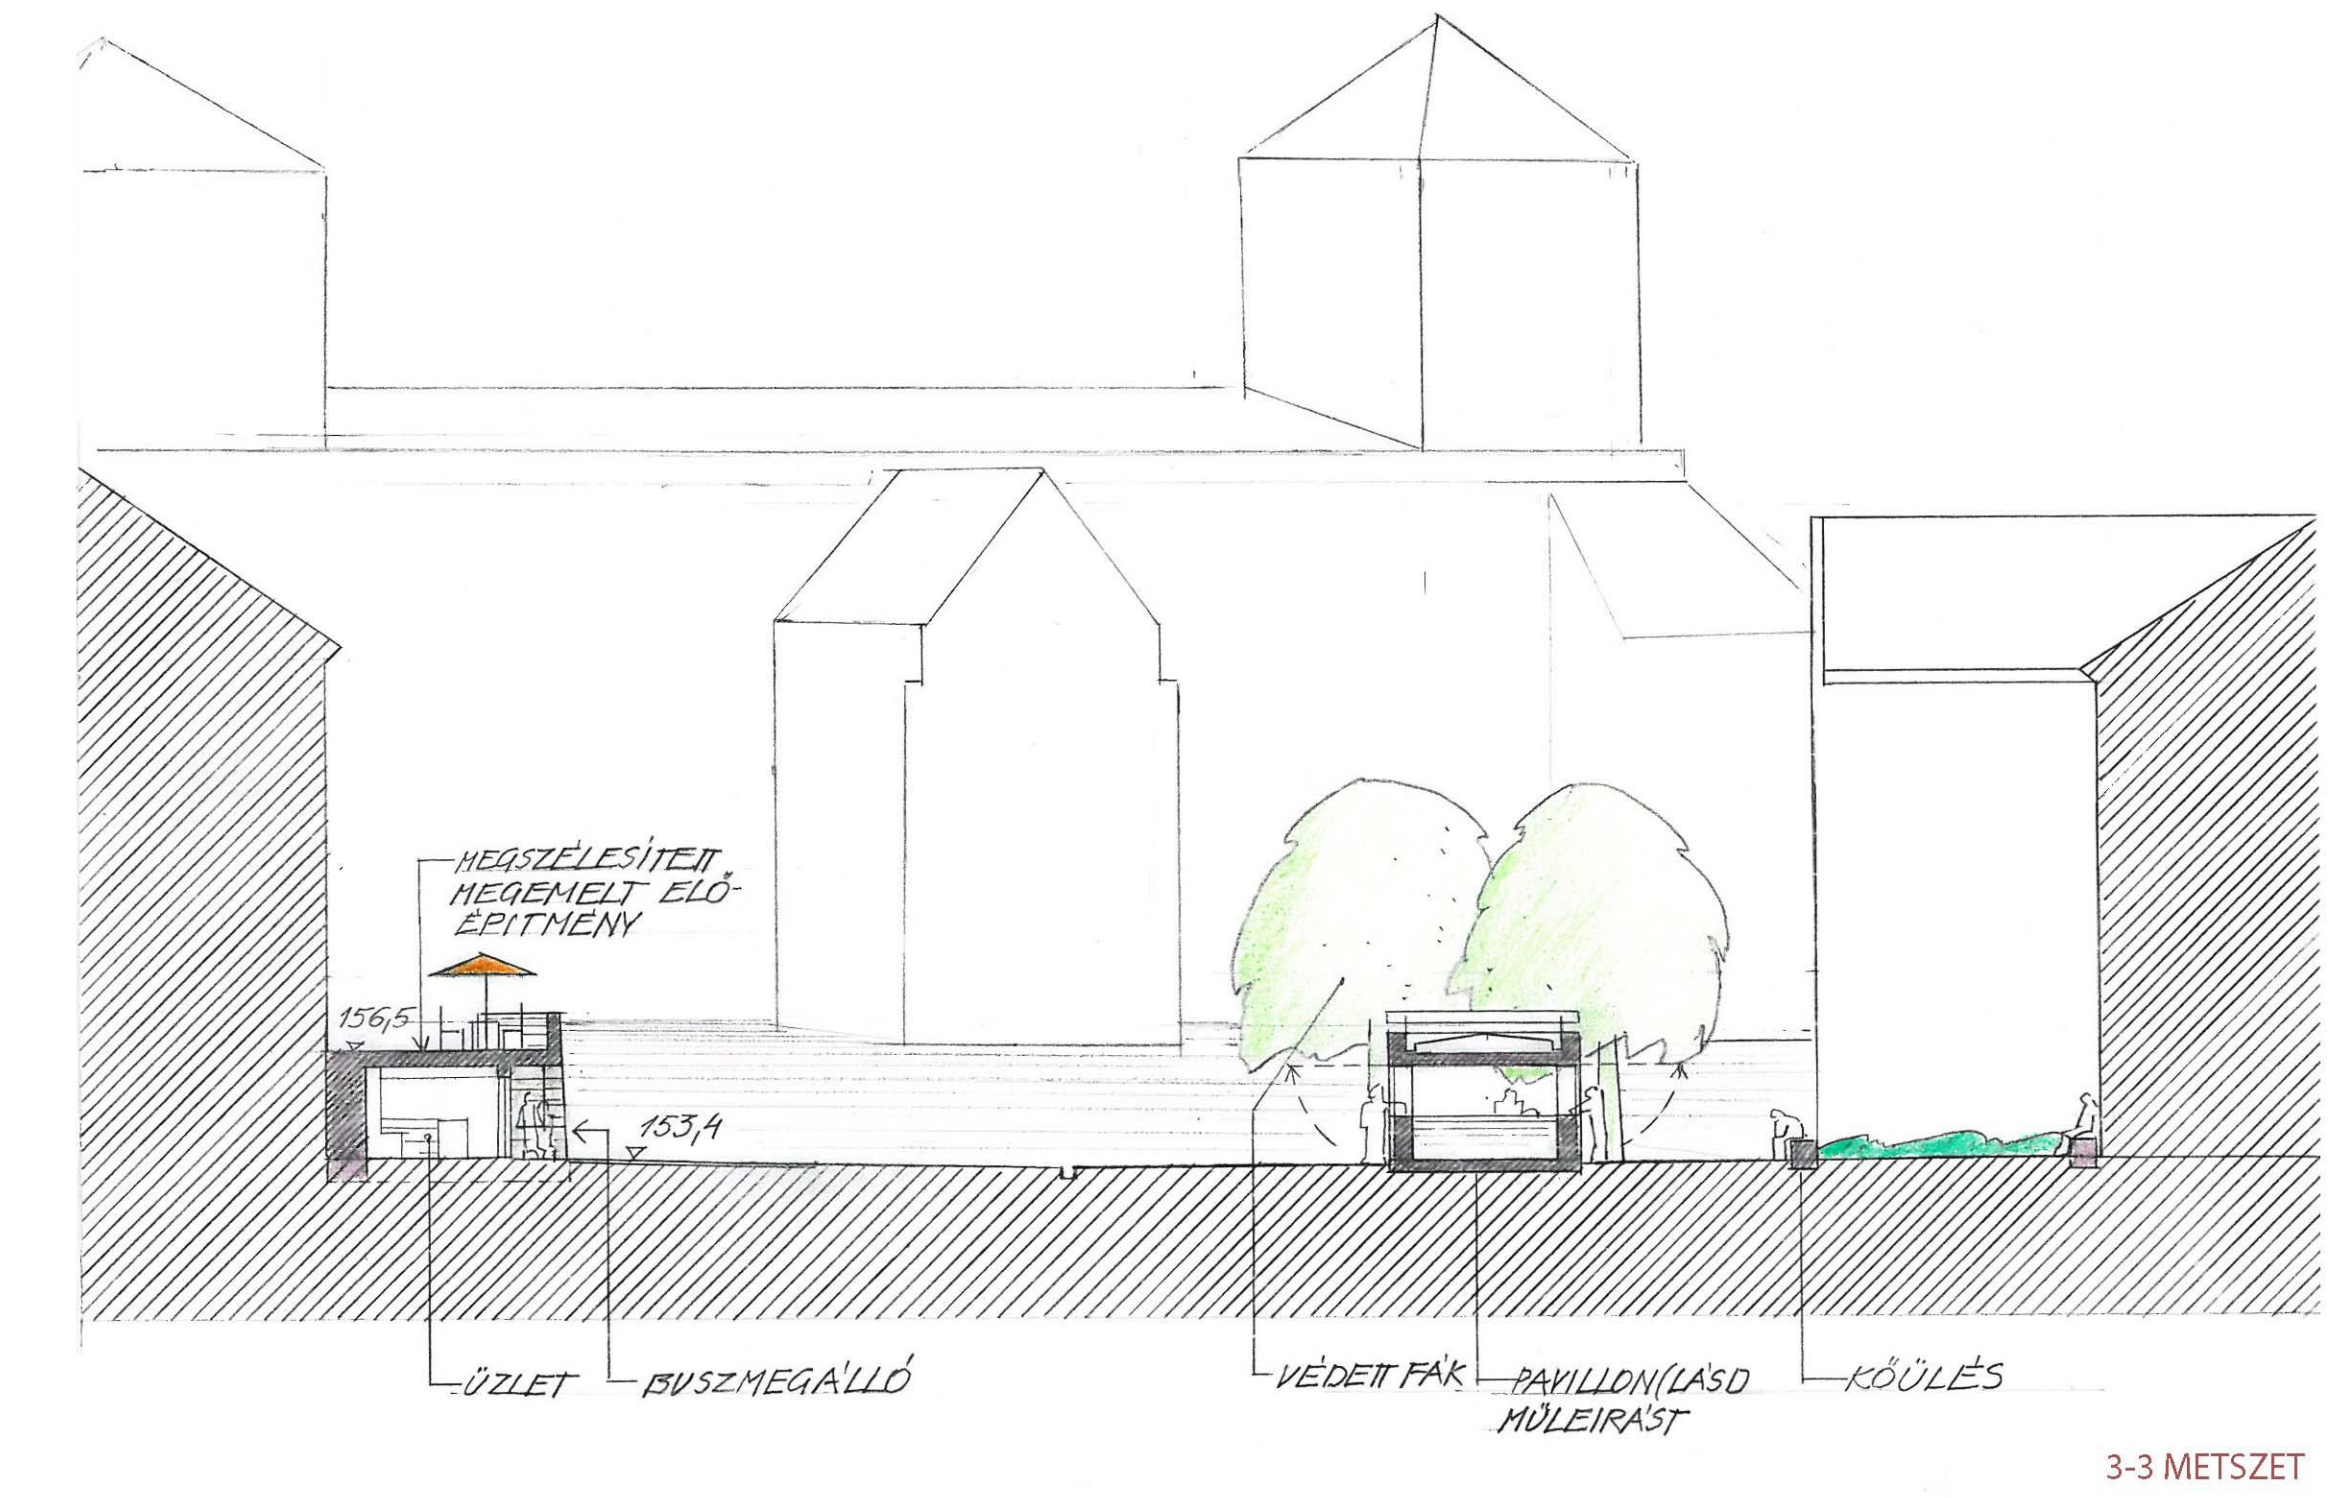

3-3 METSZET

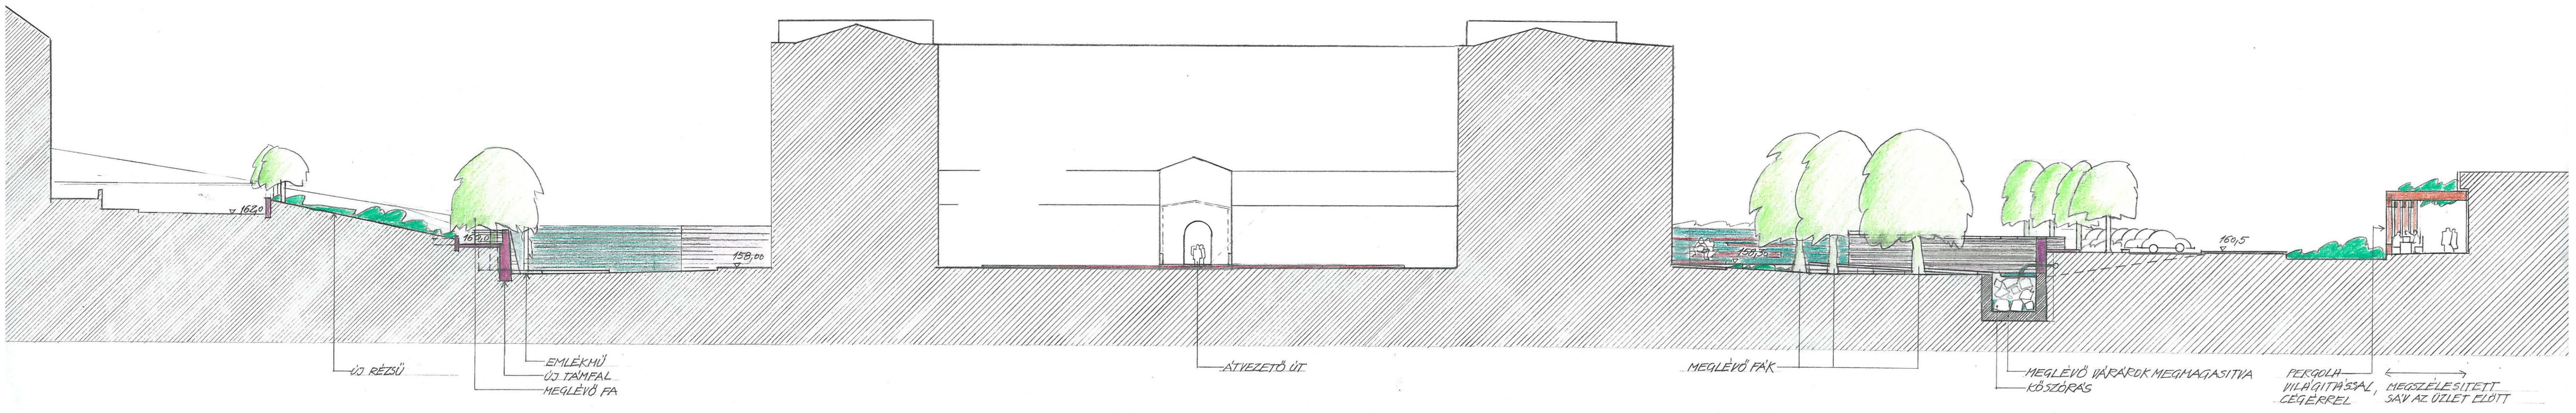

1-1 METSZET

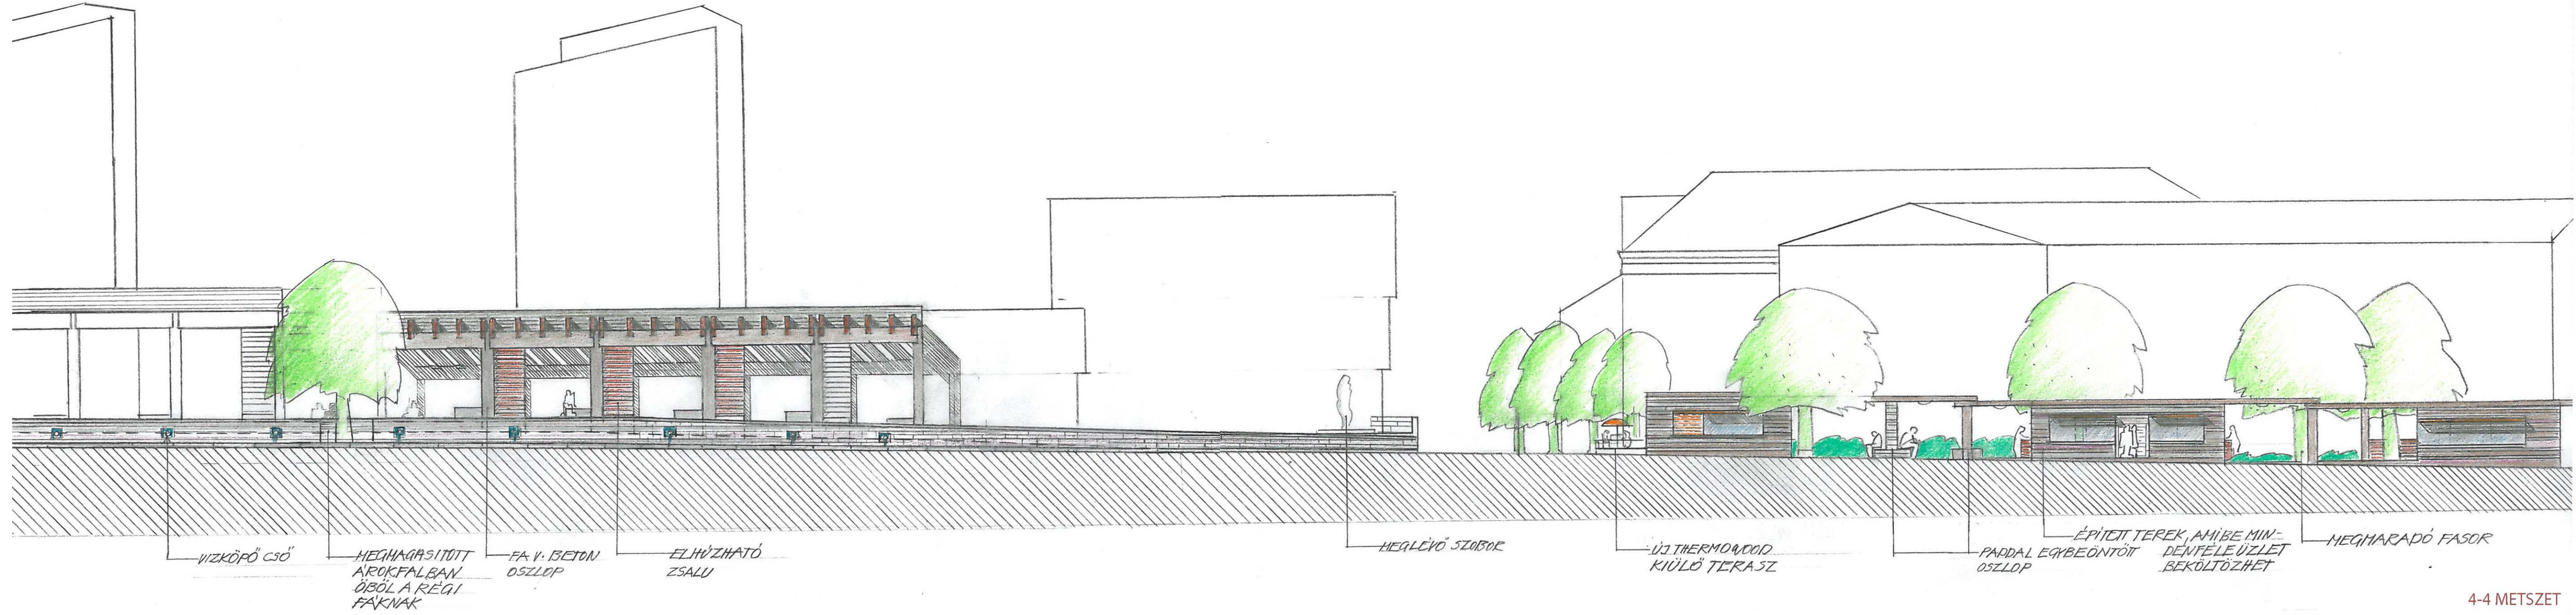

4-4 METSZET

3.
VÁRPALOTA
 THURY GYÖRGY TÉR ÉS
 VÁROSKÖZPONT KÖZTERÜLETEINEK
 RENDEZÉSE
 M 1 200