




2

MISKOLCTAPOLCA
 BARLANGFÜRDŐ ÉPÜLETGYÜTTESÉHEZ
 CSATLAKOZÓ SZÁLLODA
 PARKOLÓSZINT ALAPRAJZA 1/200

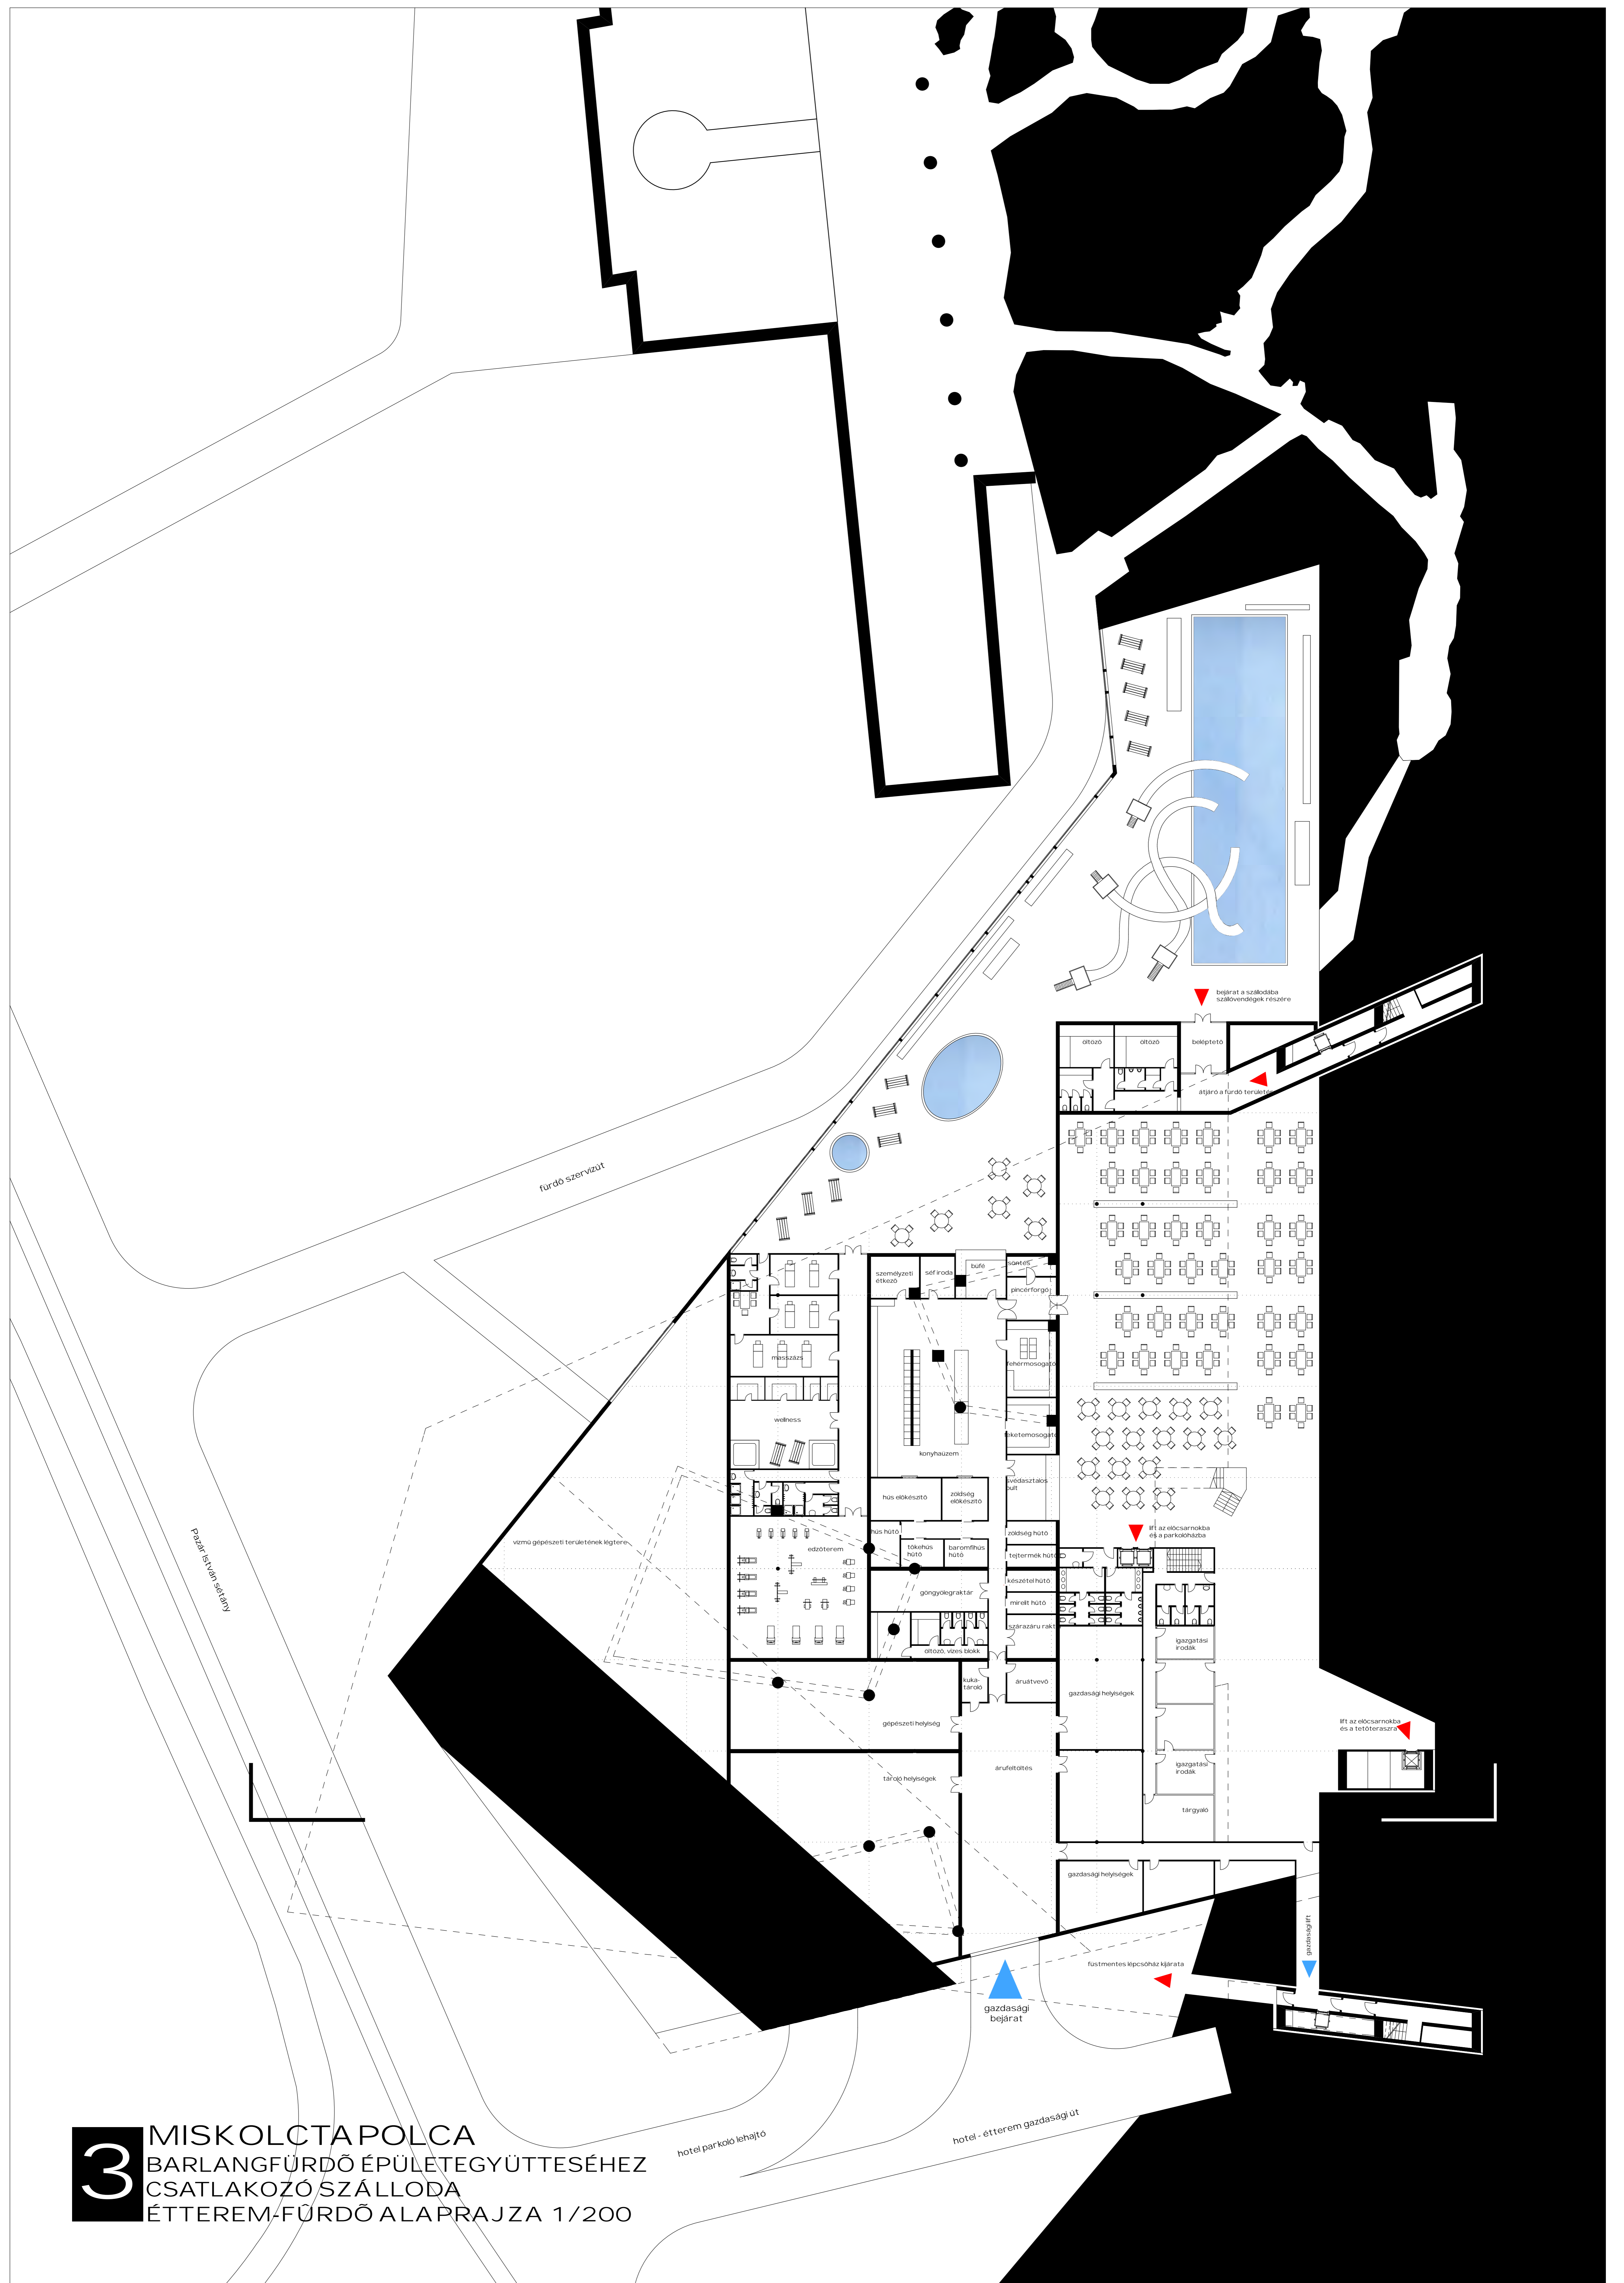

3 MISKOLC-TAPOLCA
 BARLANGFÜRDŐ ÉPÜLETGYÜTTESÉHEZ
 CSATLAKOZÓ SZÁLLODA
 ÉTTEREM-FÜRDŐ ALAPRAJZA 1/200

hotel parkoló lejárta

hotel - étterem gazdasági út

fürdő szervizút

Pazár István sétány



átjáró a fürdő területre

lift az ebéscsarnokba
és a parkolóhoz

lift az ebéscsarnokba
és a tetőteraszra

gazdasági
bejárta

füstmentes lépcsóház kijárta

gazdasági lift

öltöző

öltöző

belejtető

személyzeti
öltöző

séf irada

buffe

szentor

princiforgó




wellness

masszázs

személyzeti
öltöző

konyhaszem

személyzeti
öltöző

személyzeti
öltöző

hús előkészítő

zöldség
előkészítő

hús hűtő

zöldség hűtő













































küla-tároló



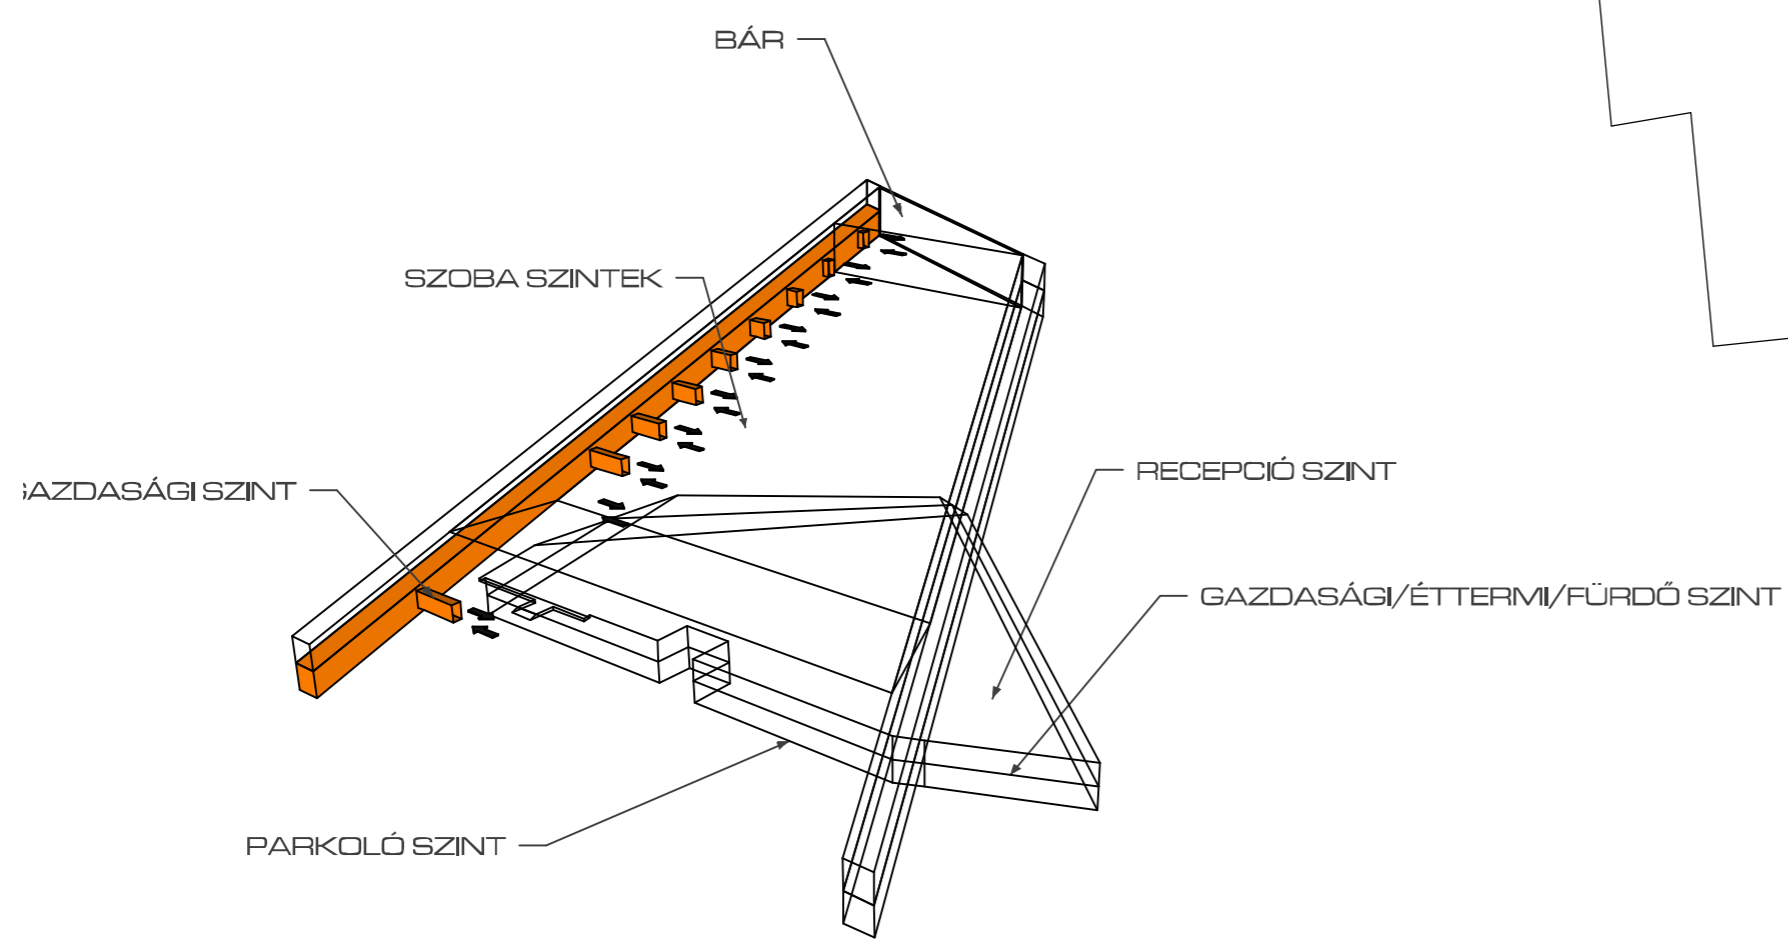


GAZDASÁGI LIFT

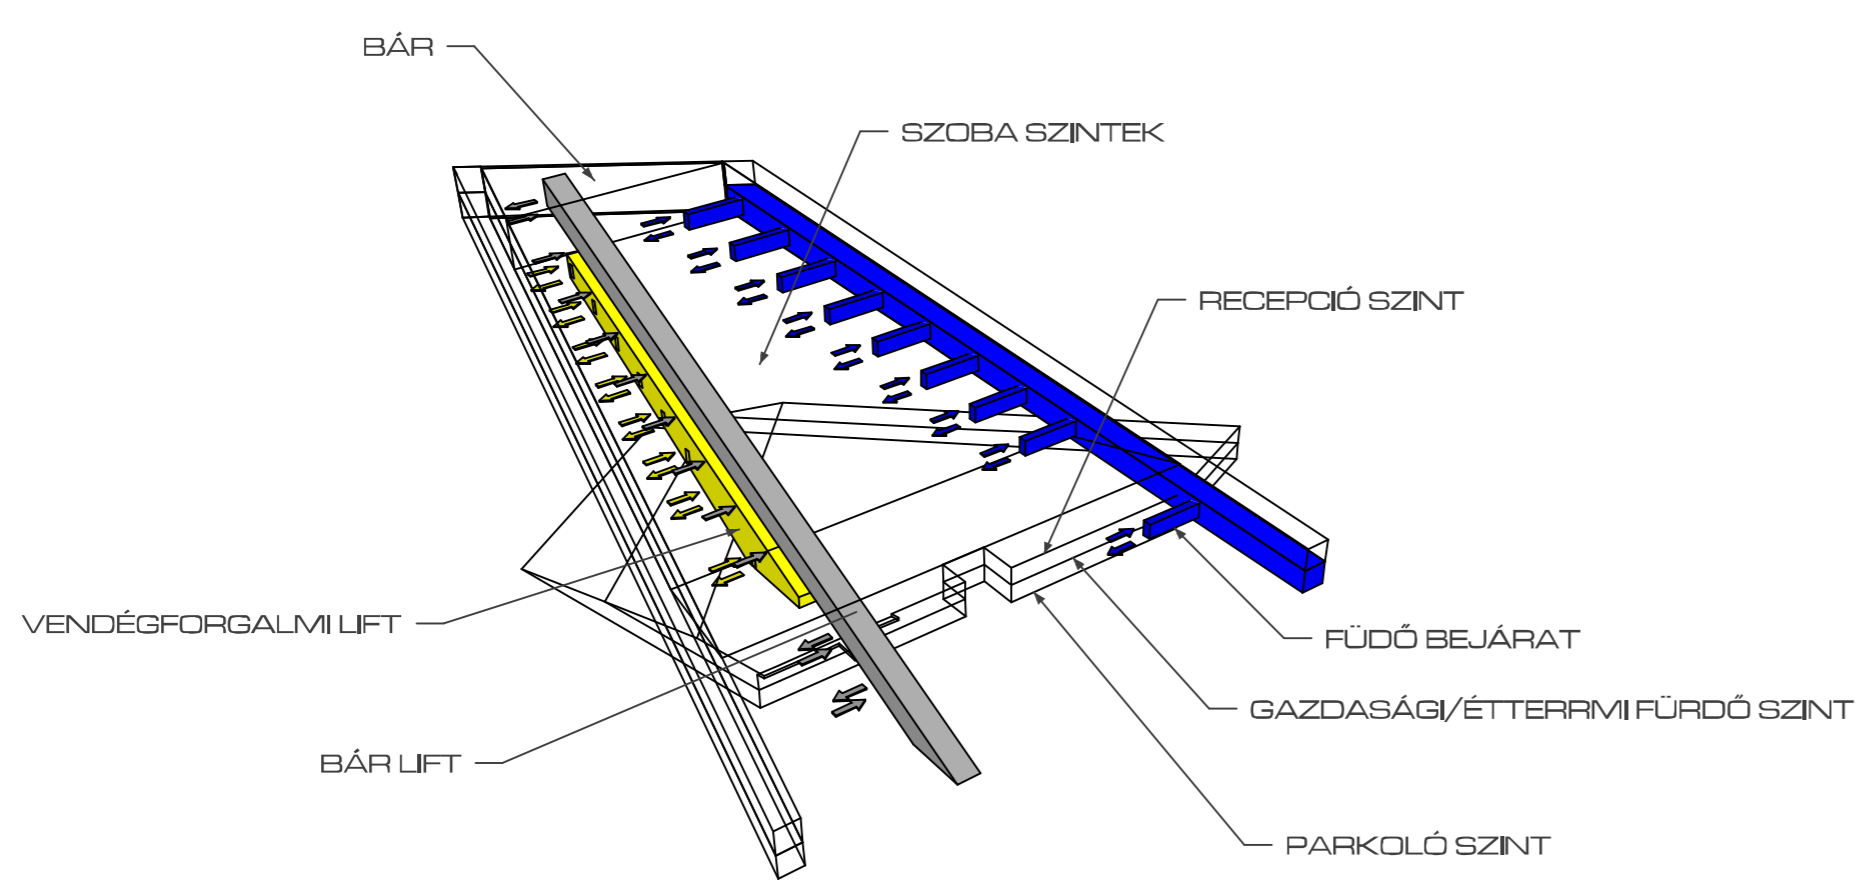


VENDÉGFORGALMI LIFTEK

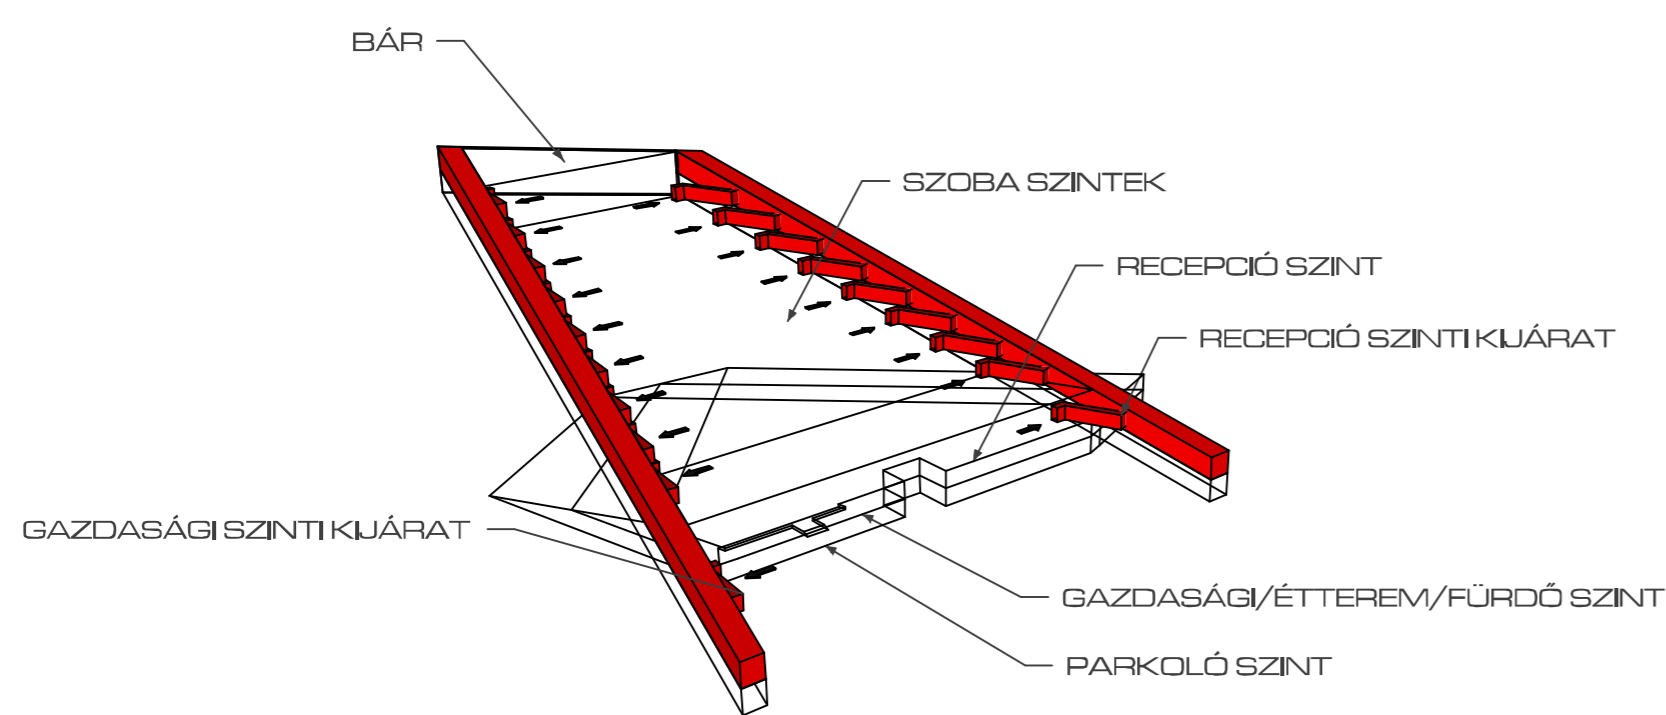



KIÜRITÉSI ÚT VONALAK

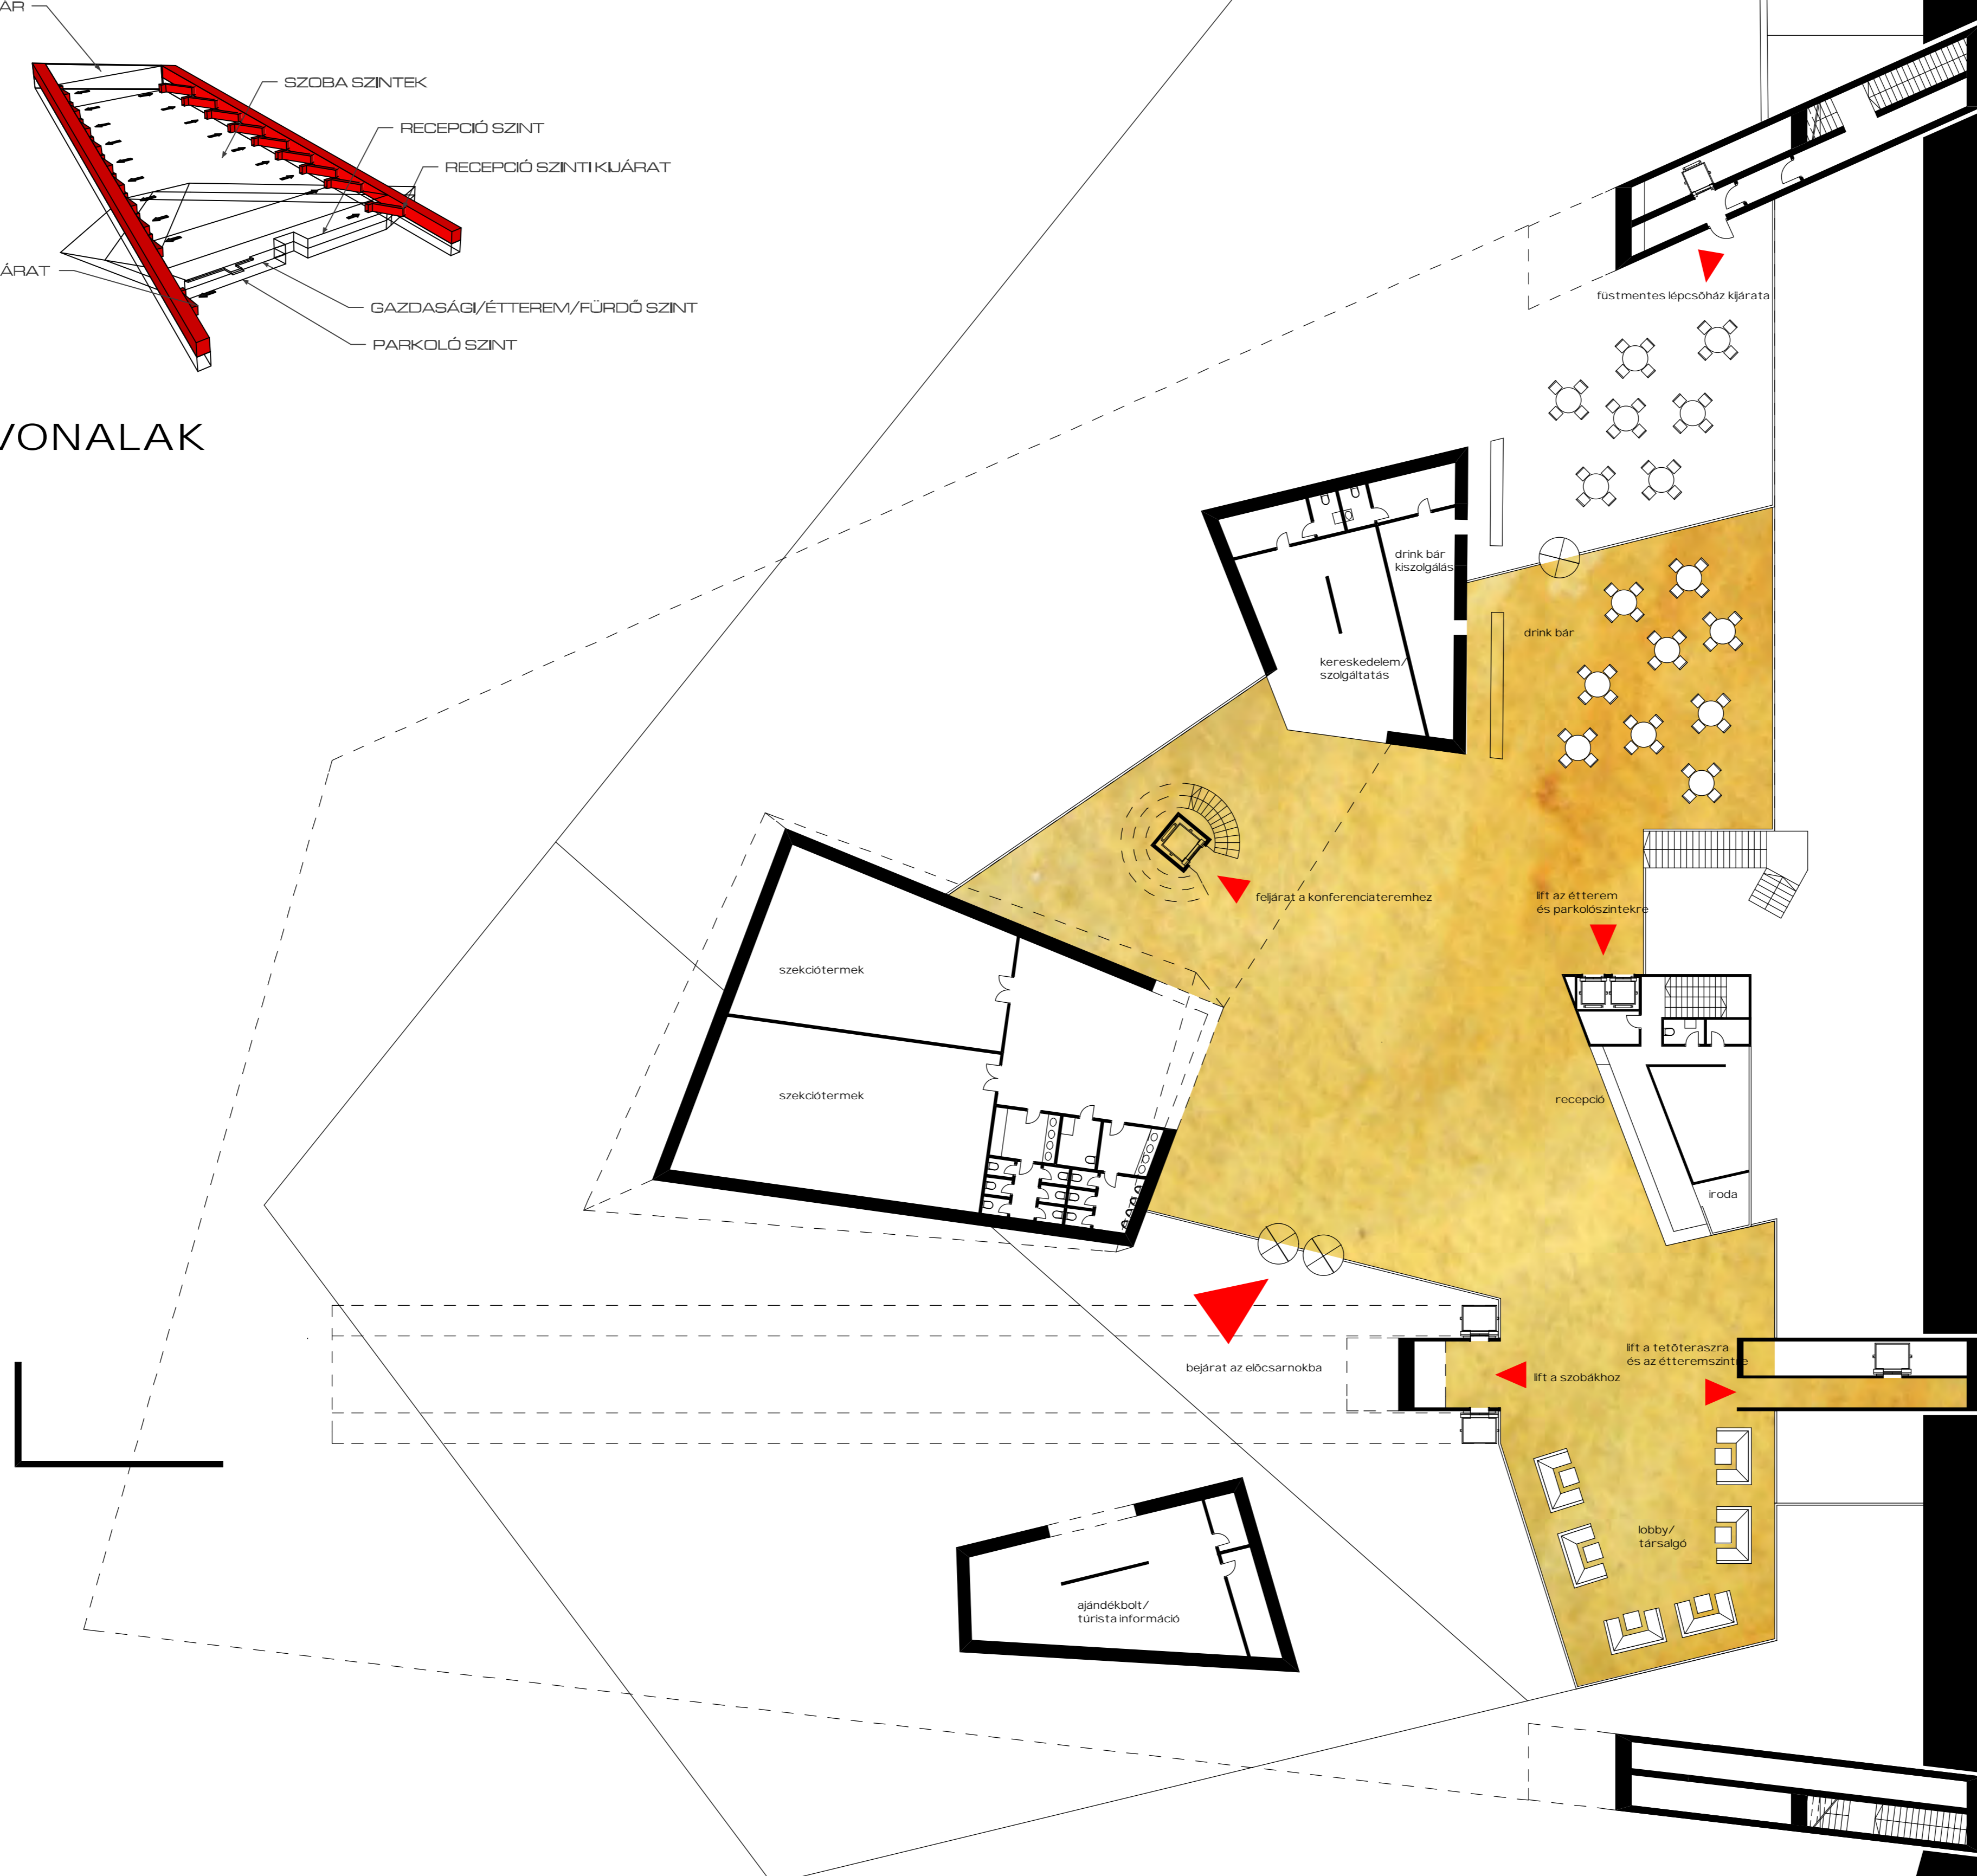

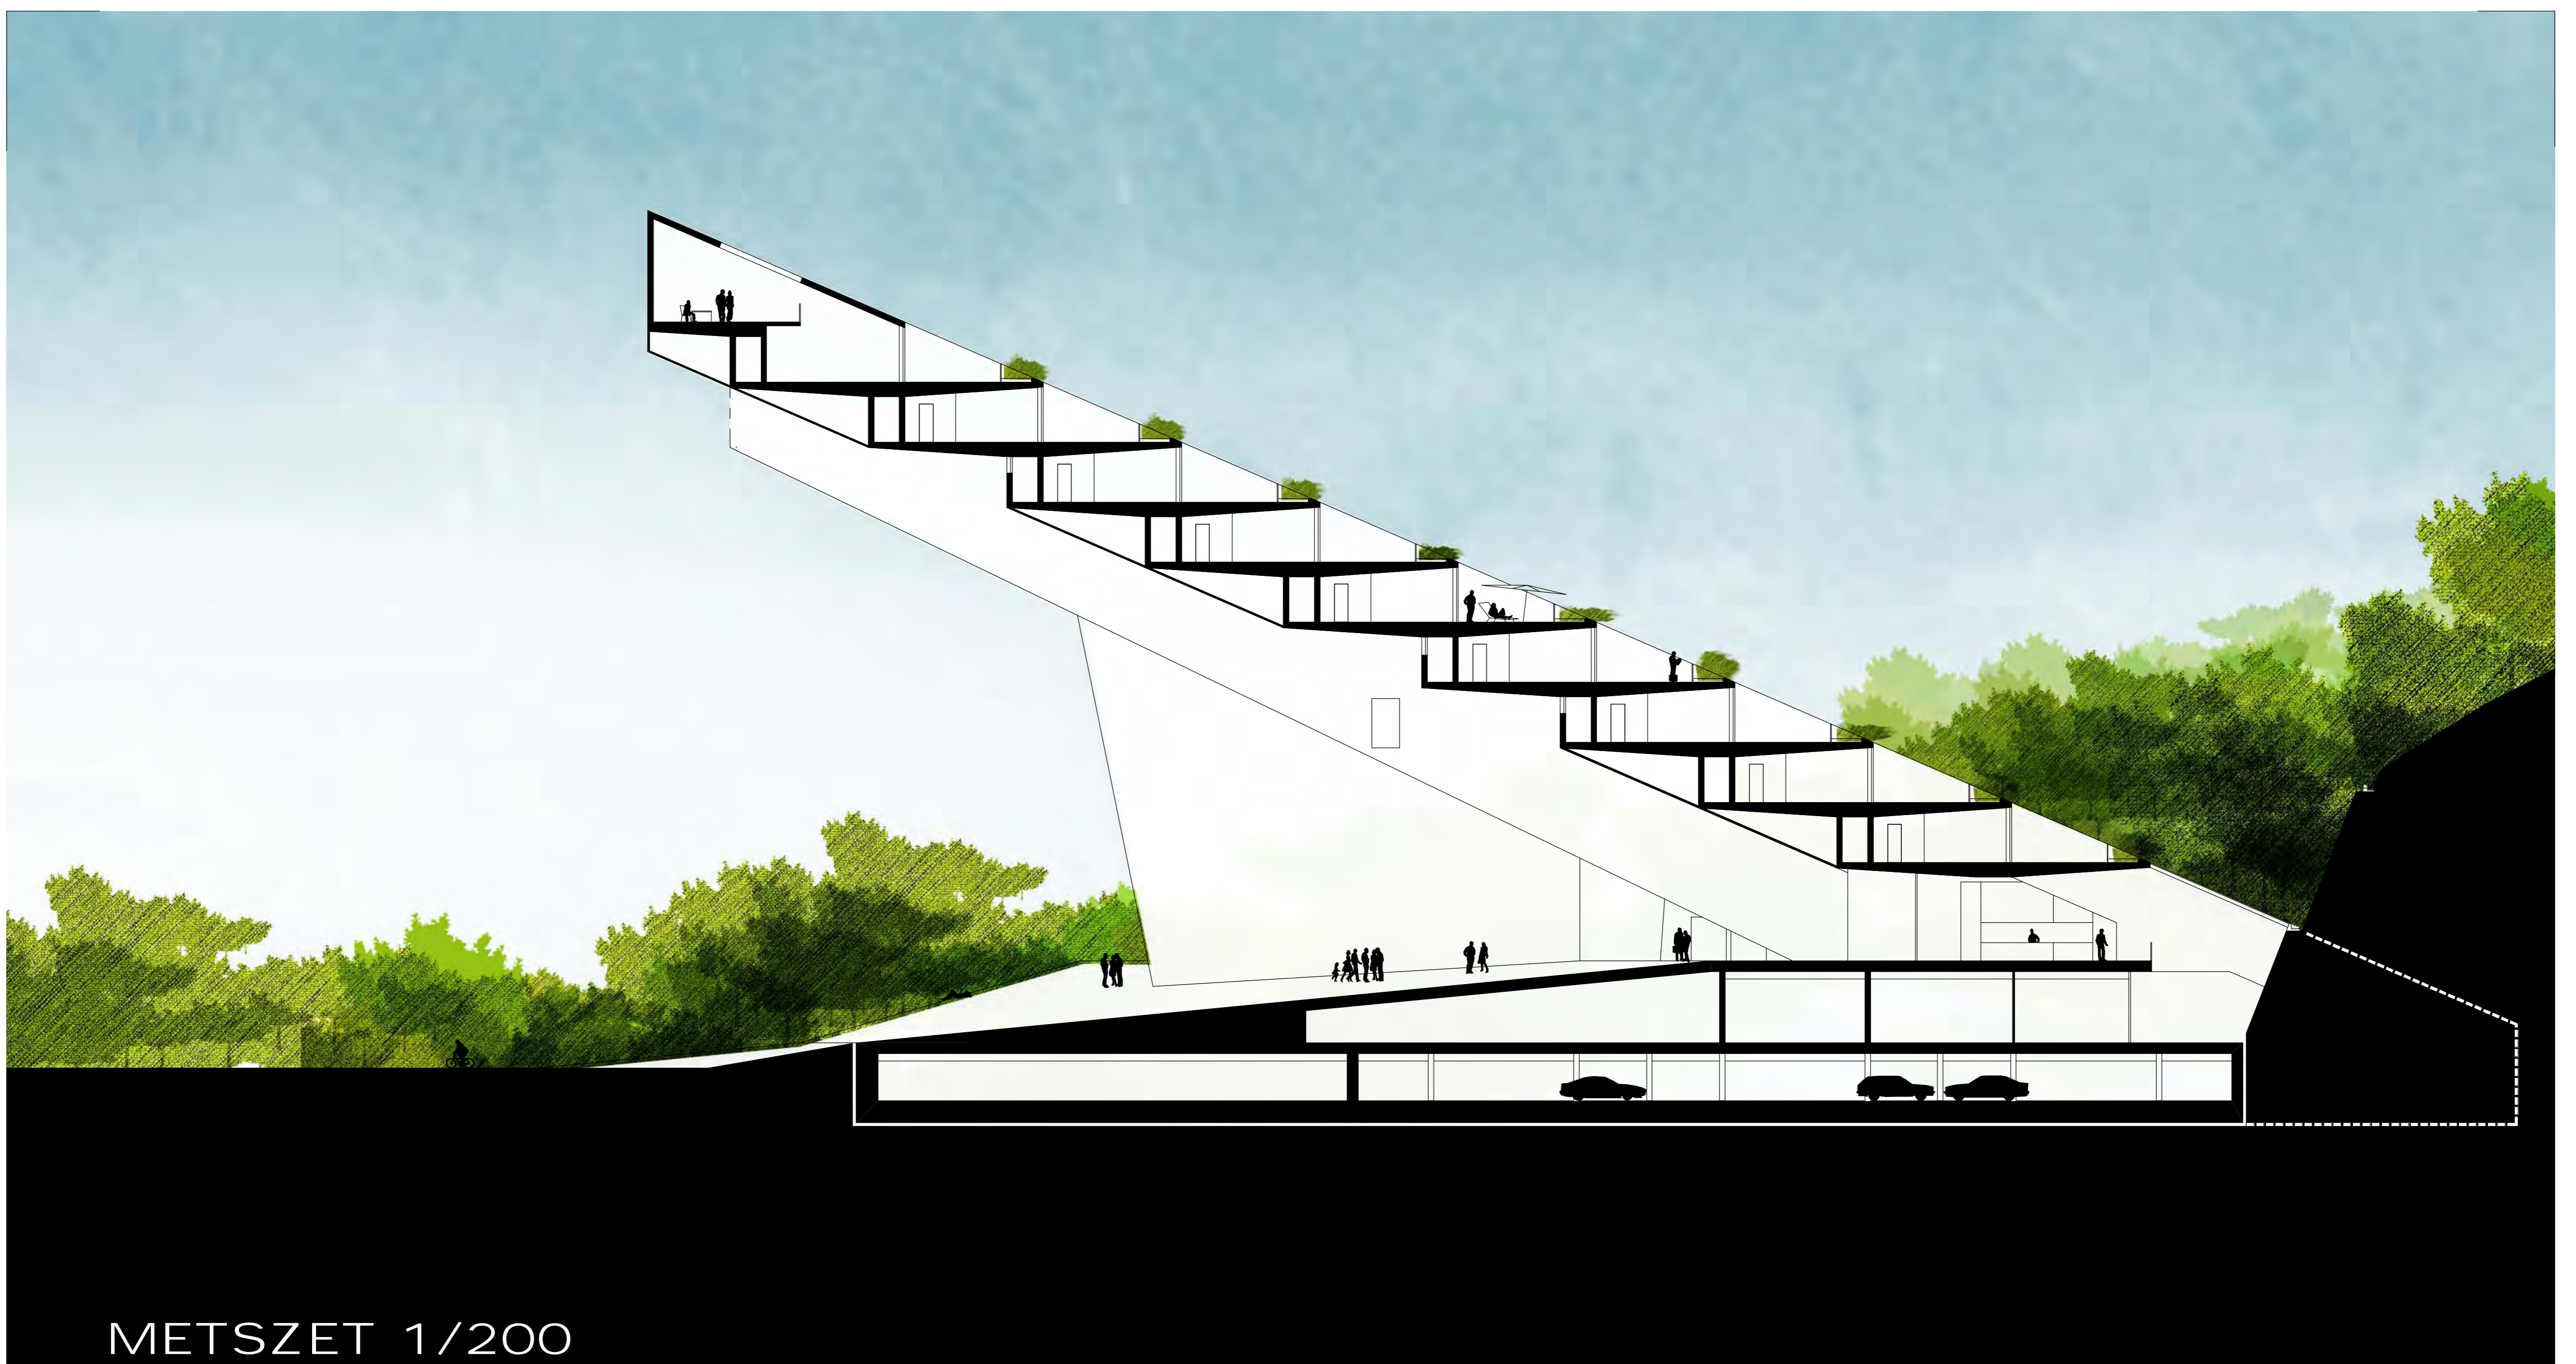


METSZET 1/200


KONCEPCIÓ

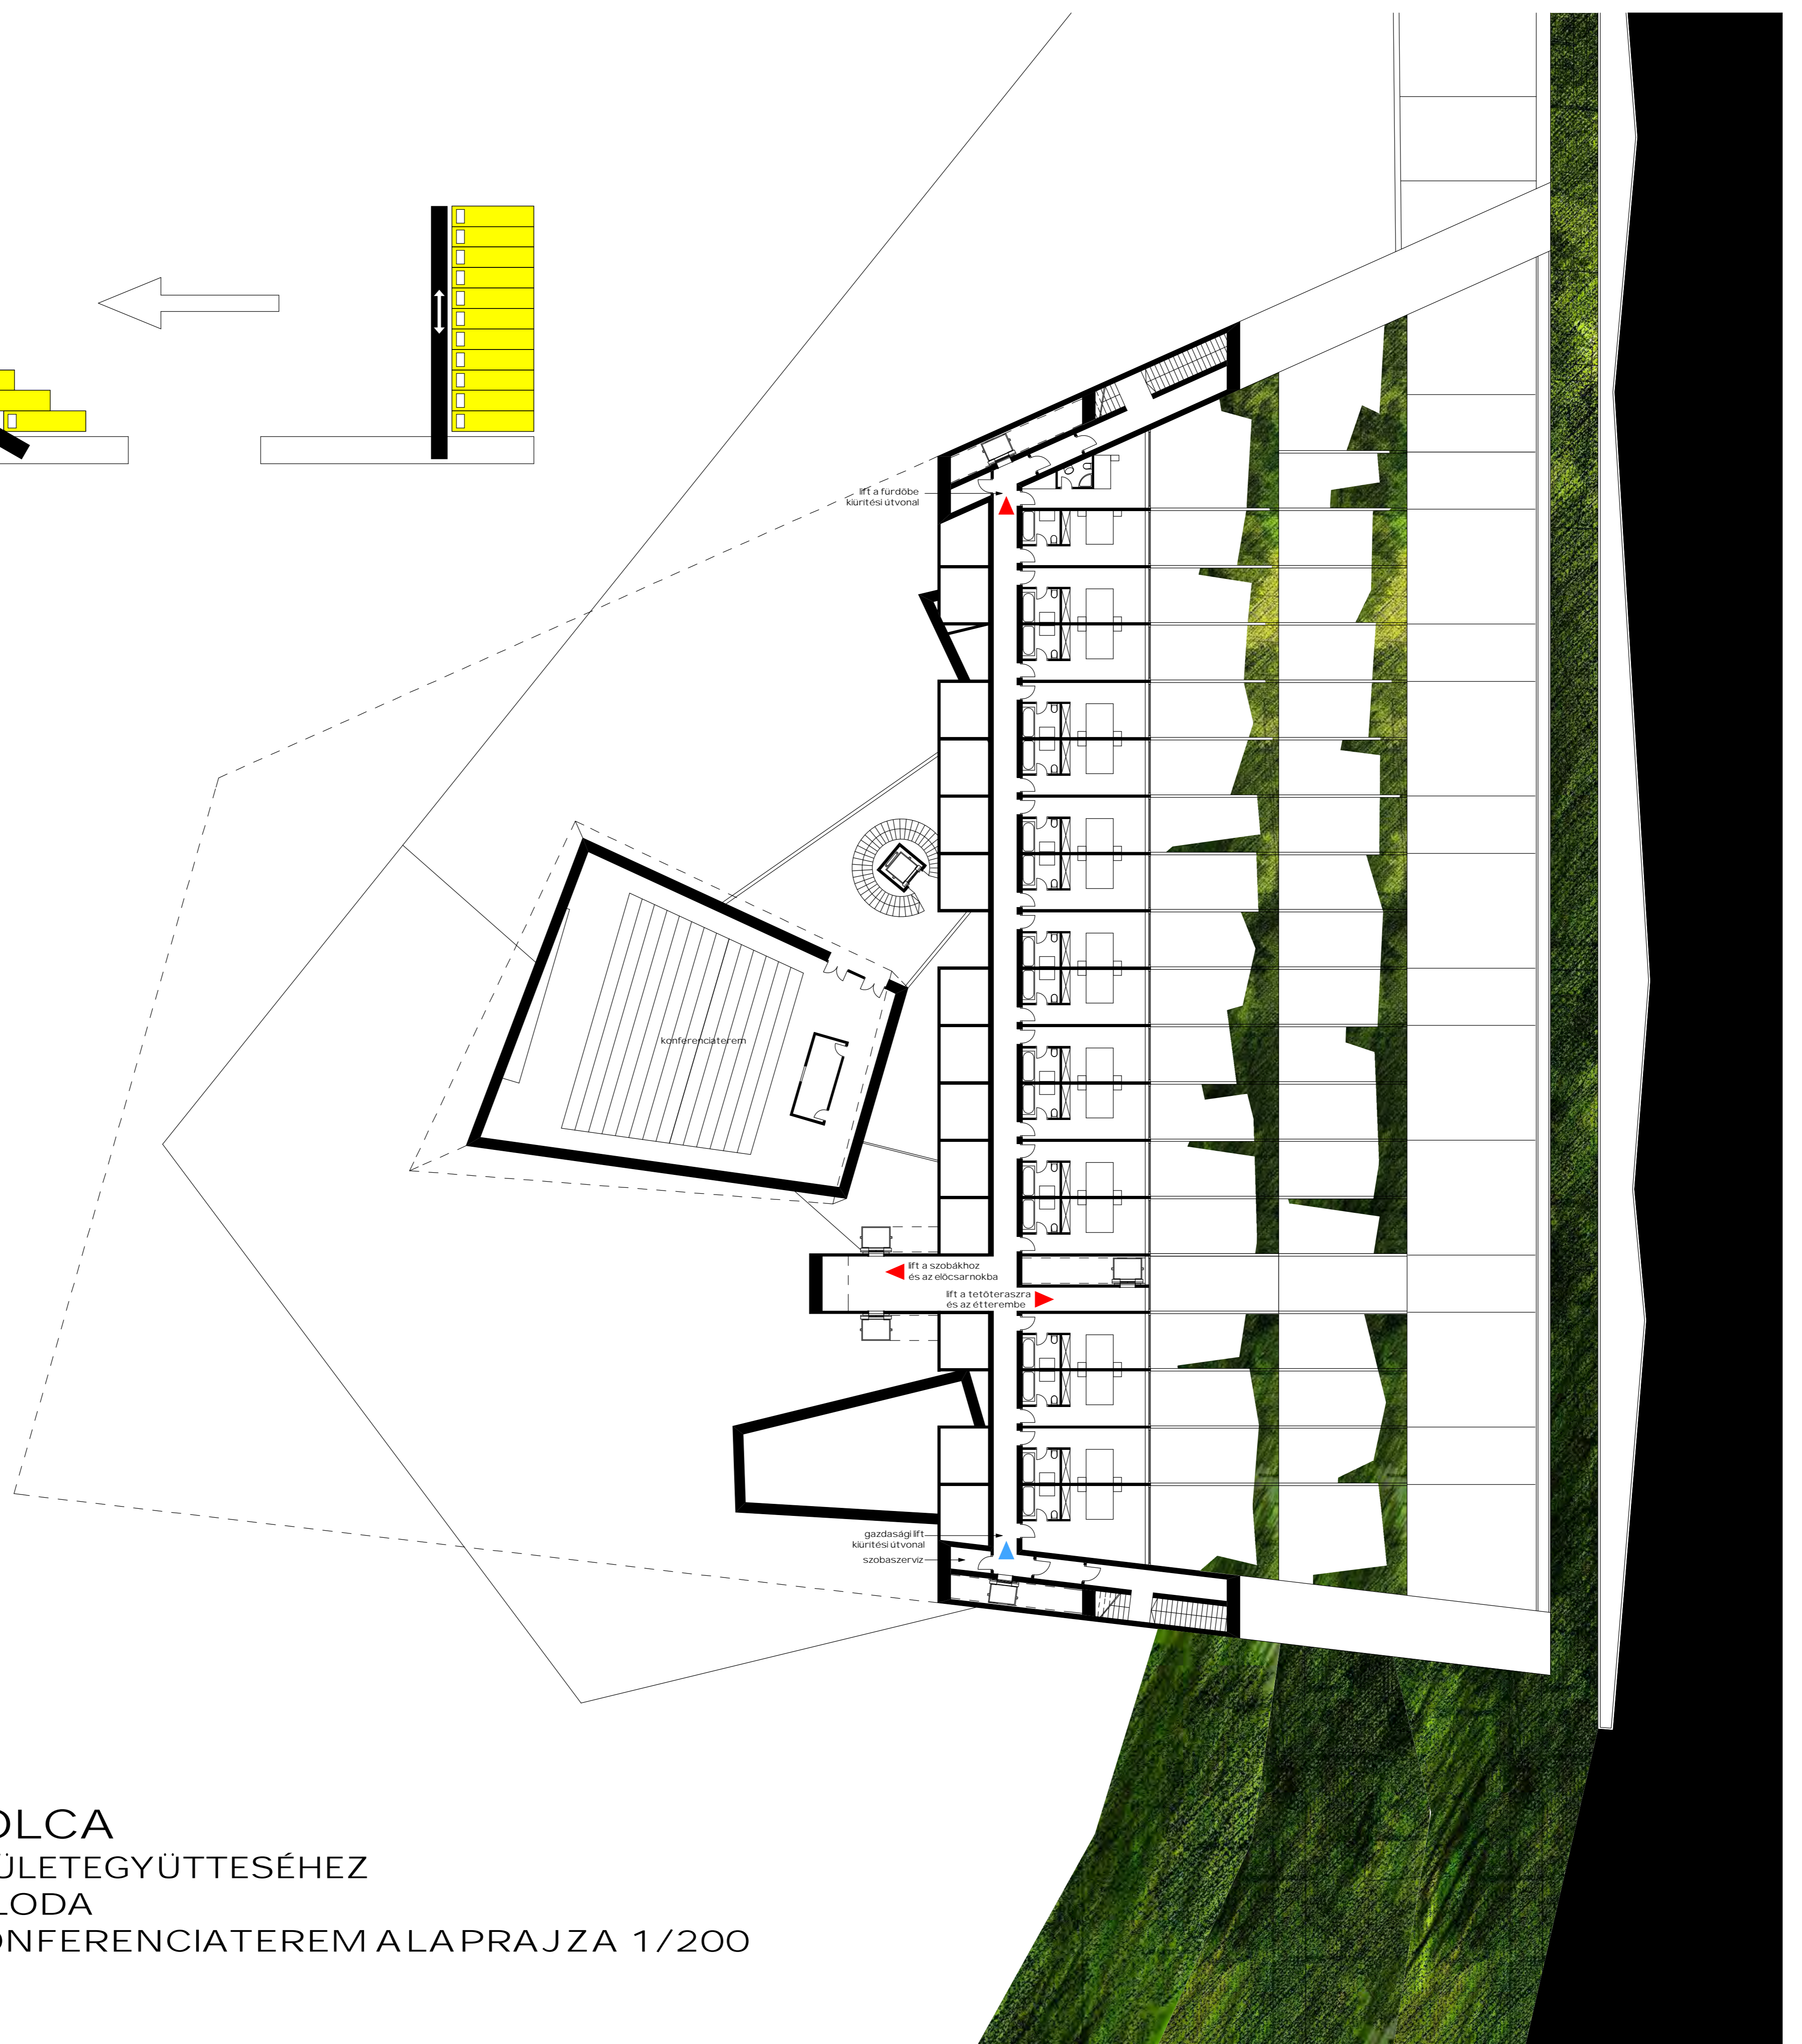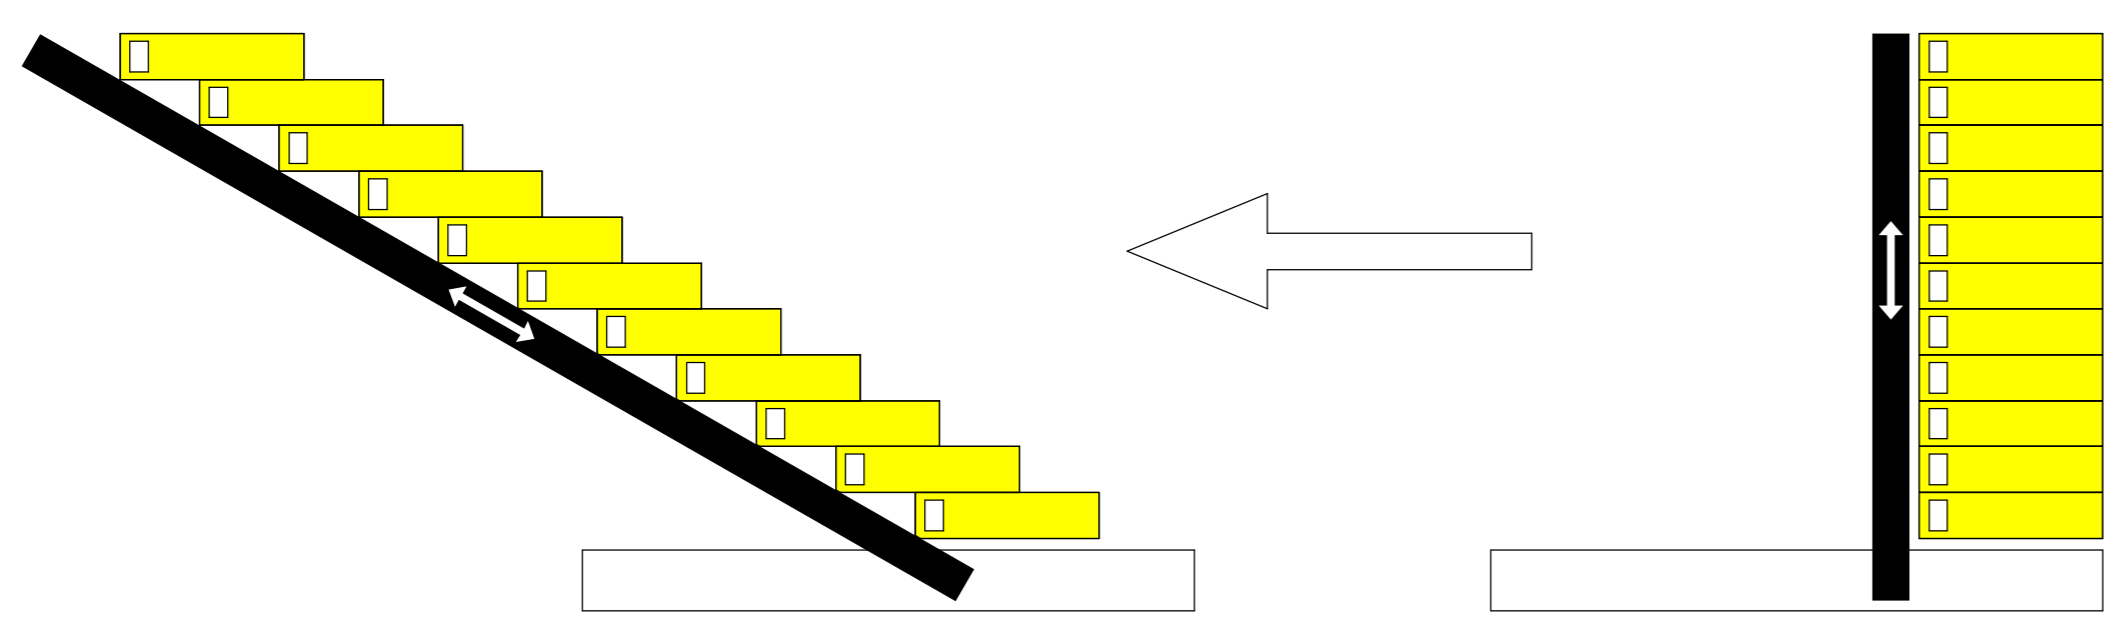


5 MISKOLCTAPOLCA
 BARLANGFÜRDŐ ÉPÜLETGYÜTTESÉHEZ
 CSATLAKOZÓ SZÁLLODA
 SZOBASZINTEK, KONFERENCIATEREM ALAPRAJZA 1/200

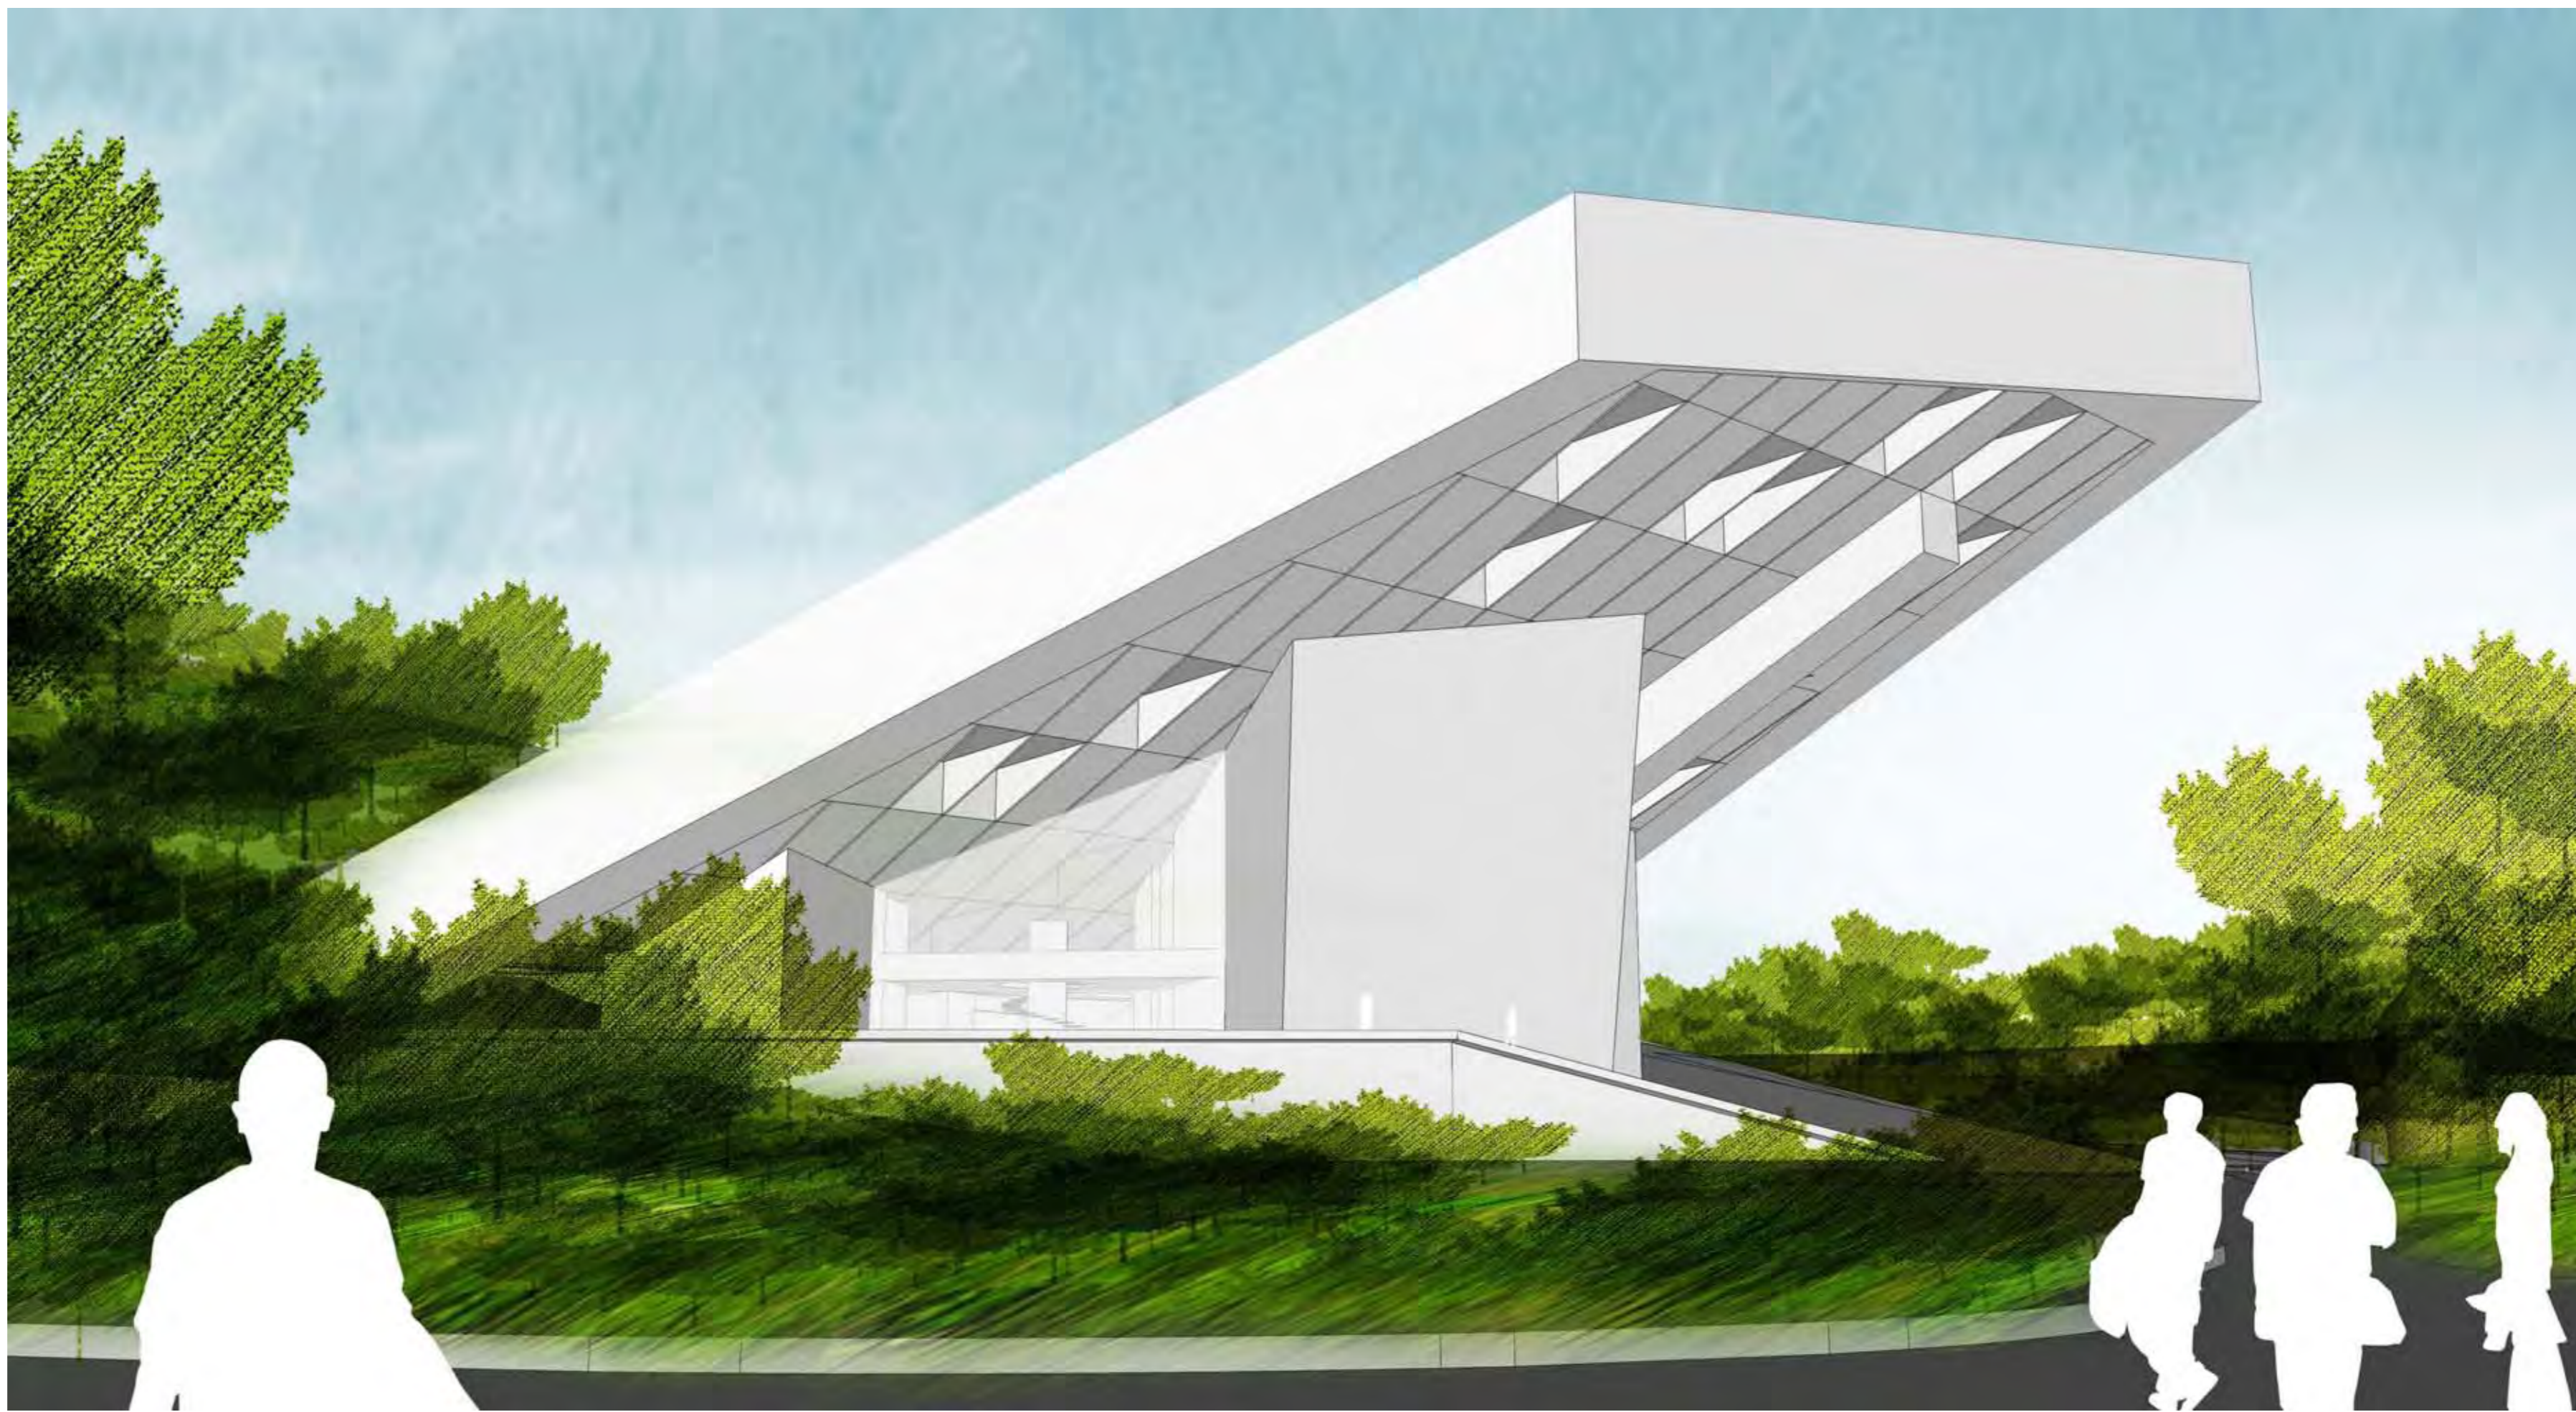

DÉLI / PAZÁRI. ÉS BARABÁS SÉTÁNY CSATLAKOZÁSA FELŐL

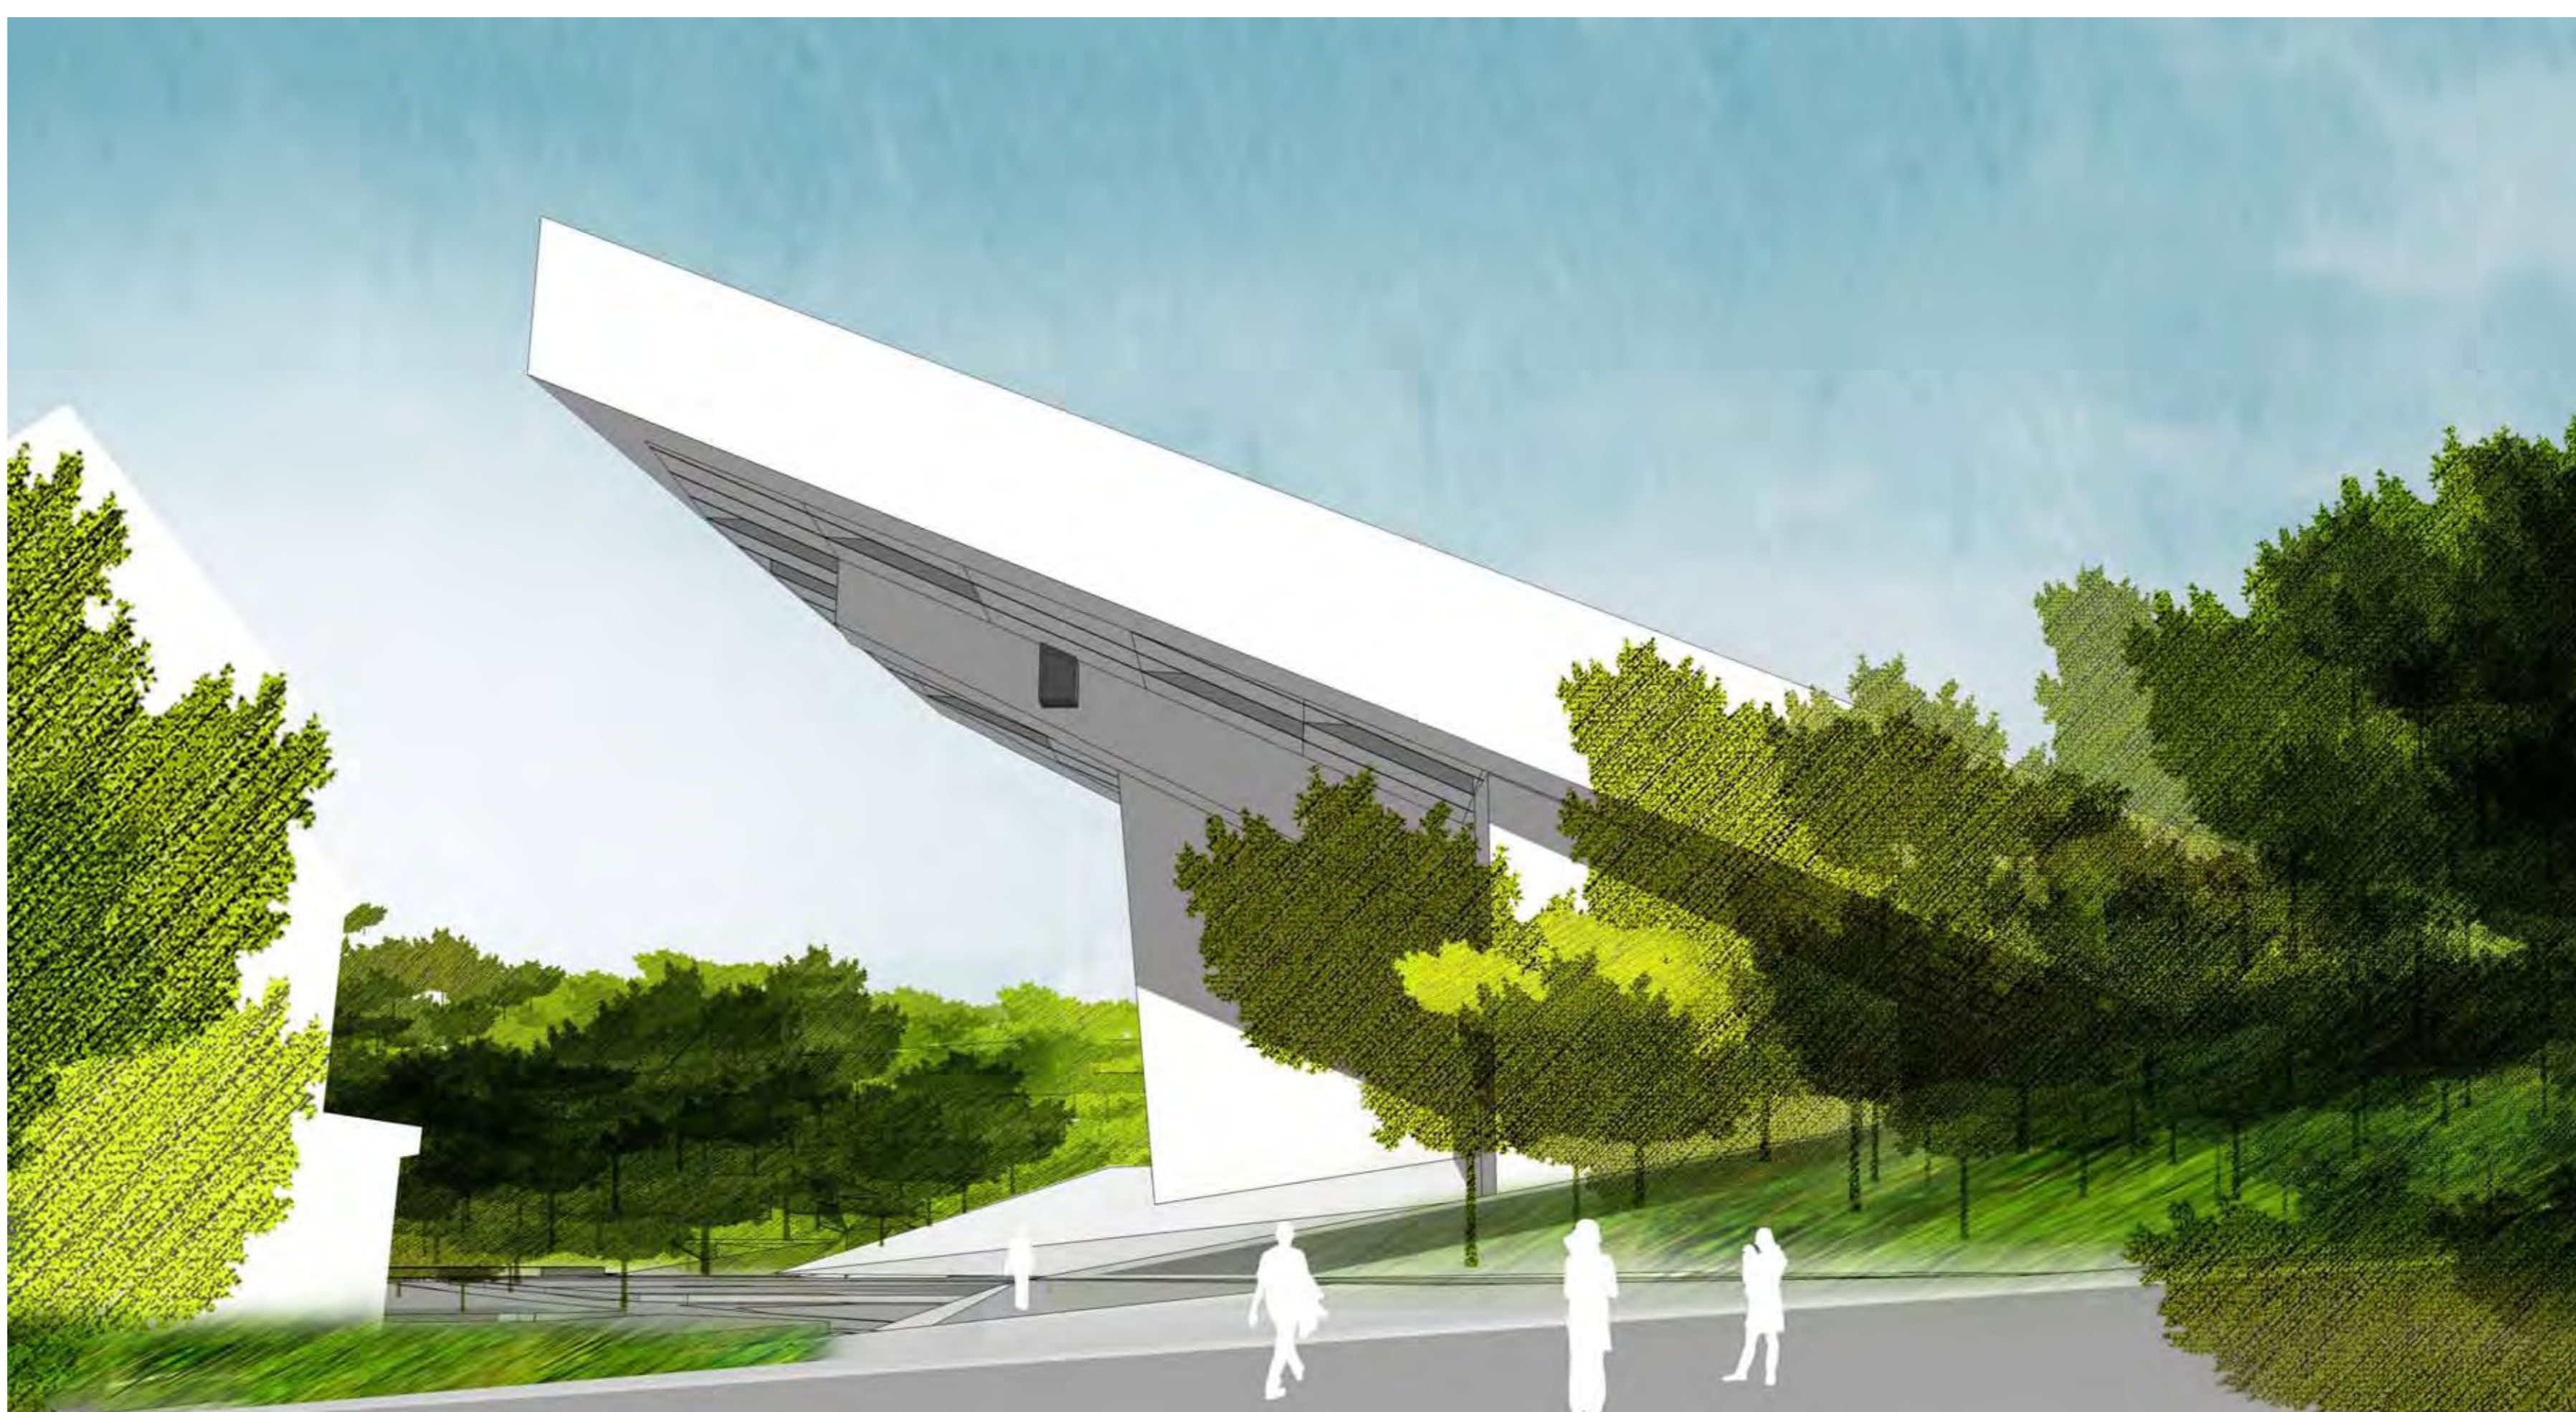


ÉSZAKI / IGLÓI UTCA CSATLAKOZÁSA FELŐL

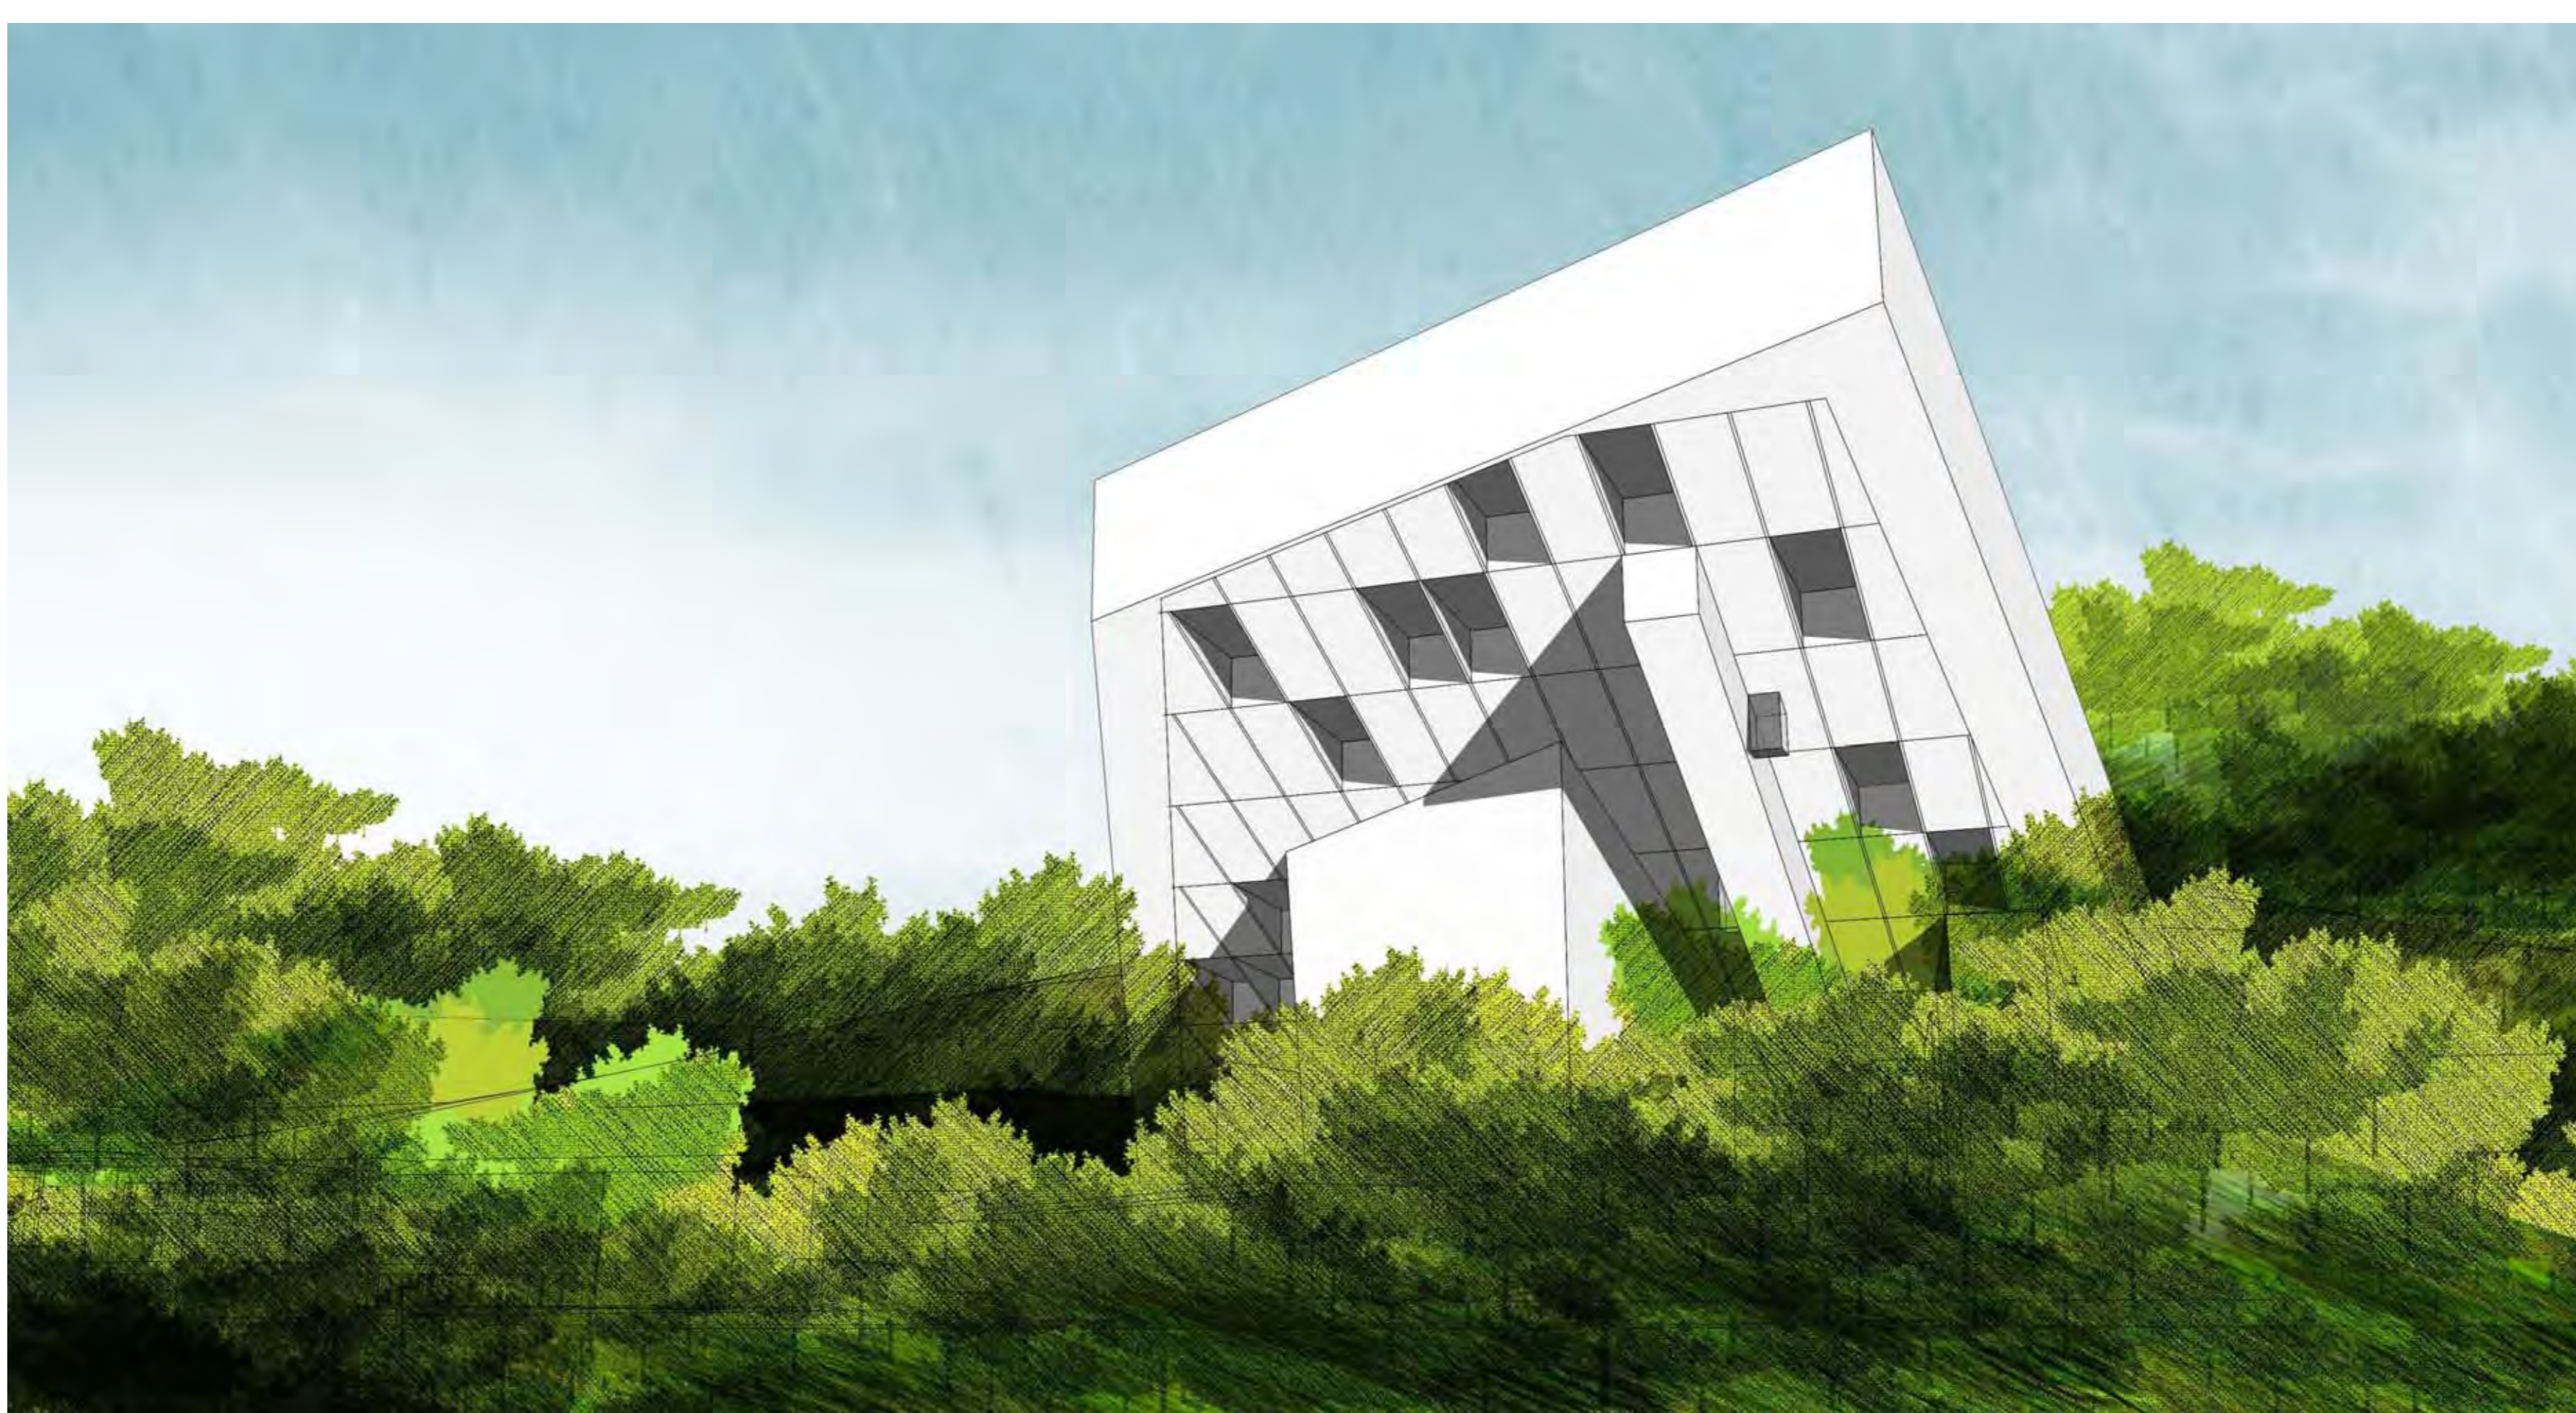


KELETI / PARK FELŐL



A TÓ FELŐL

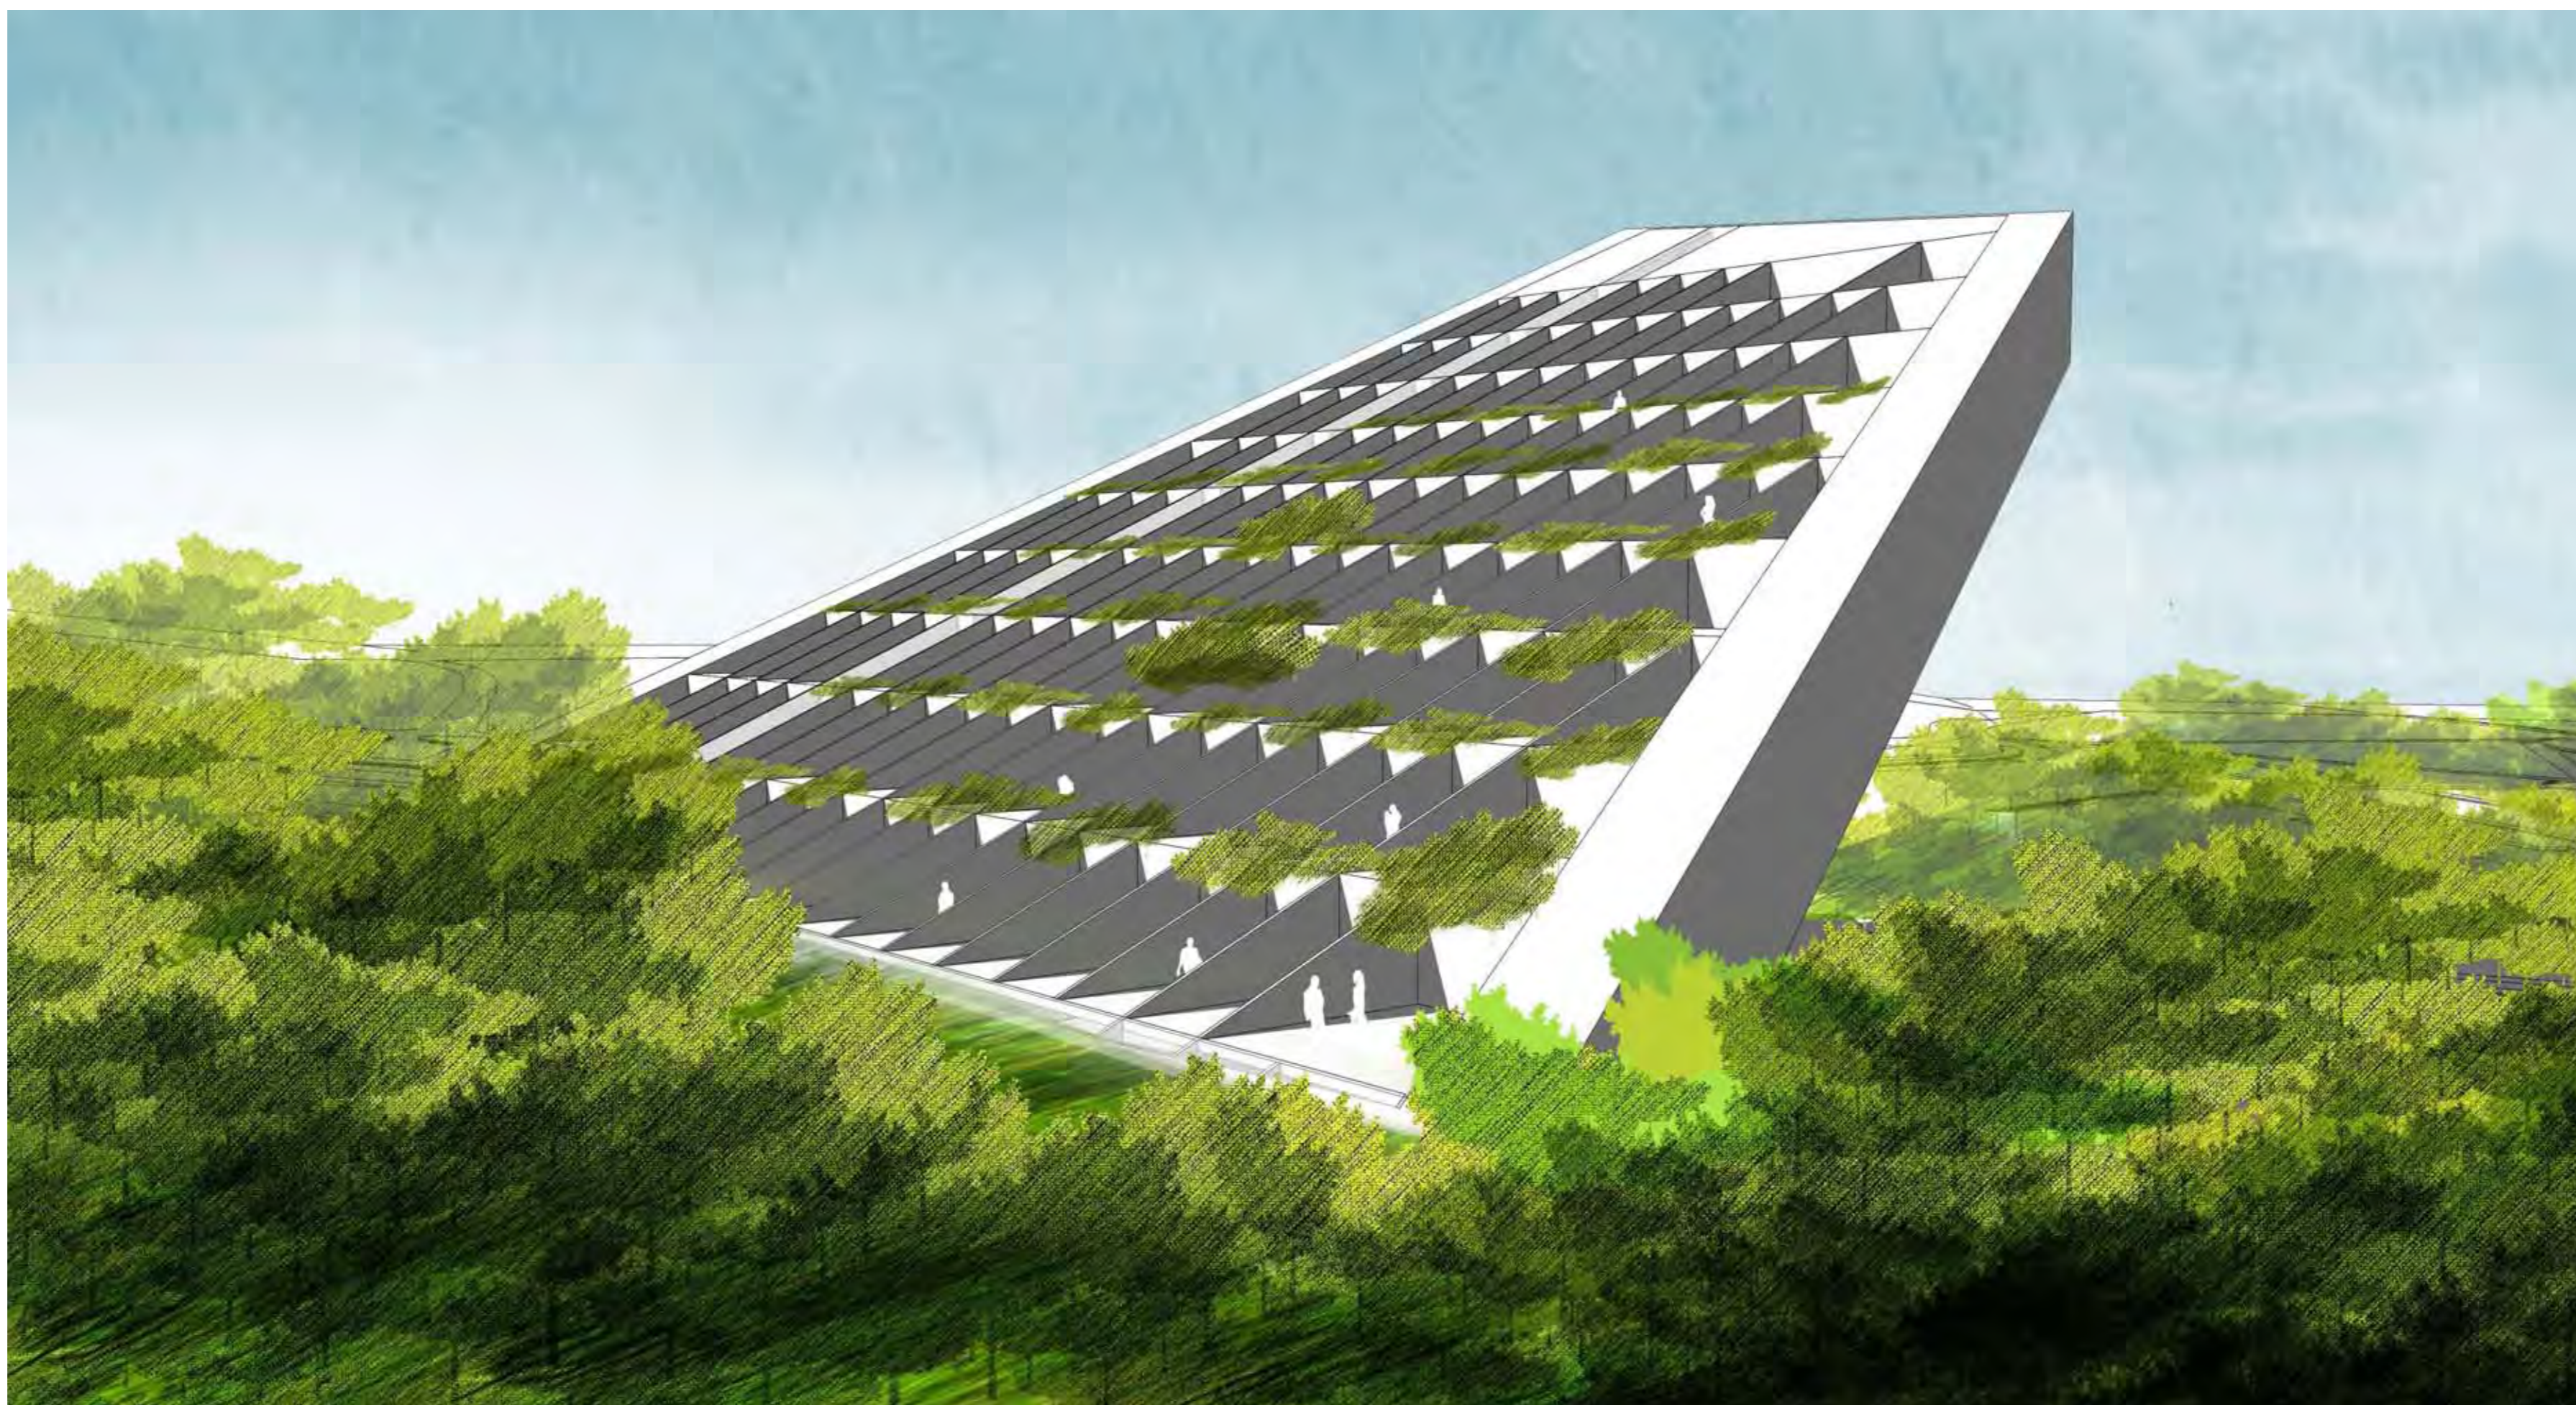

A FÖLDVÁR FELŐL

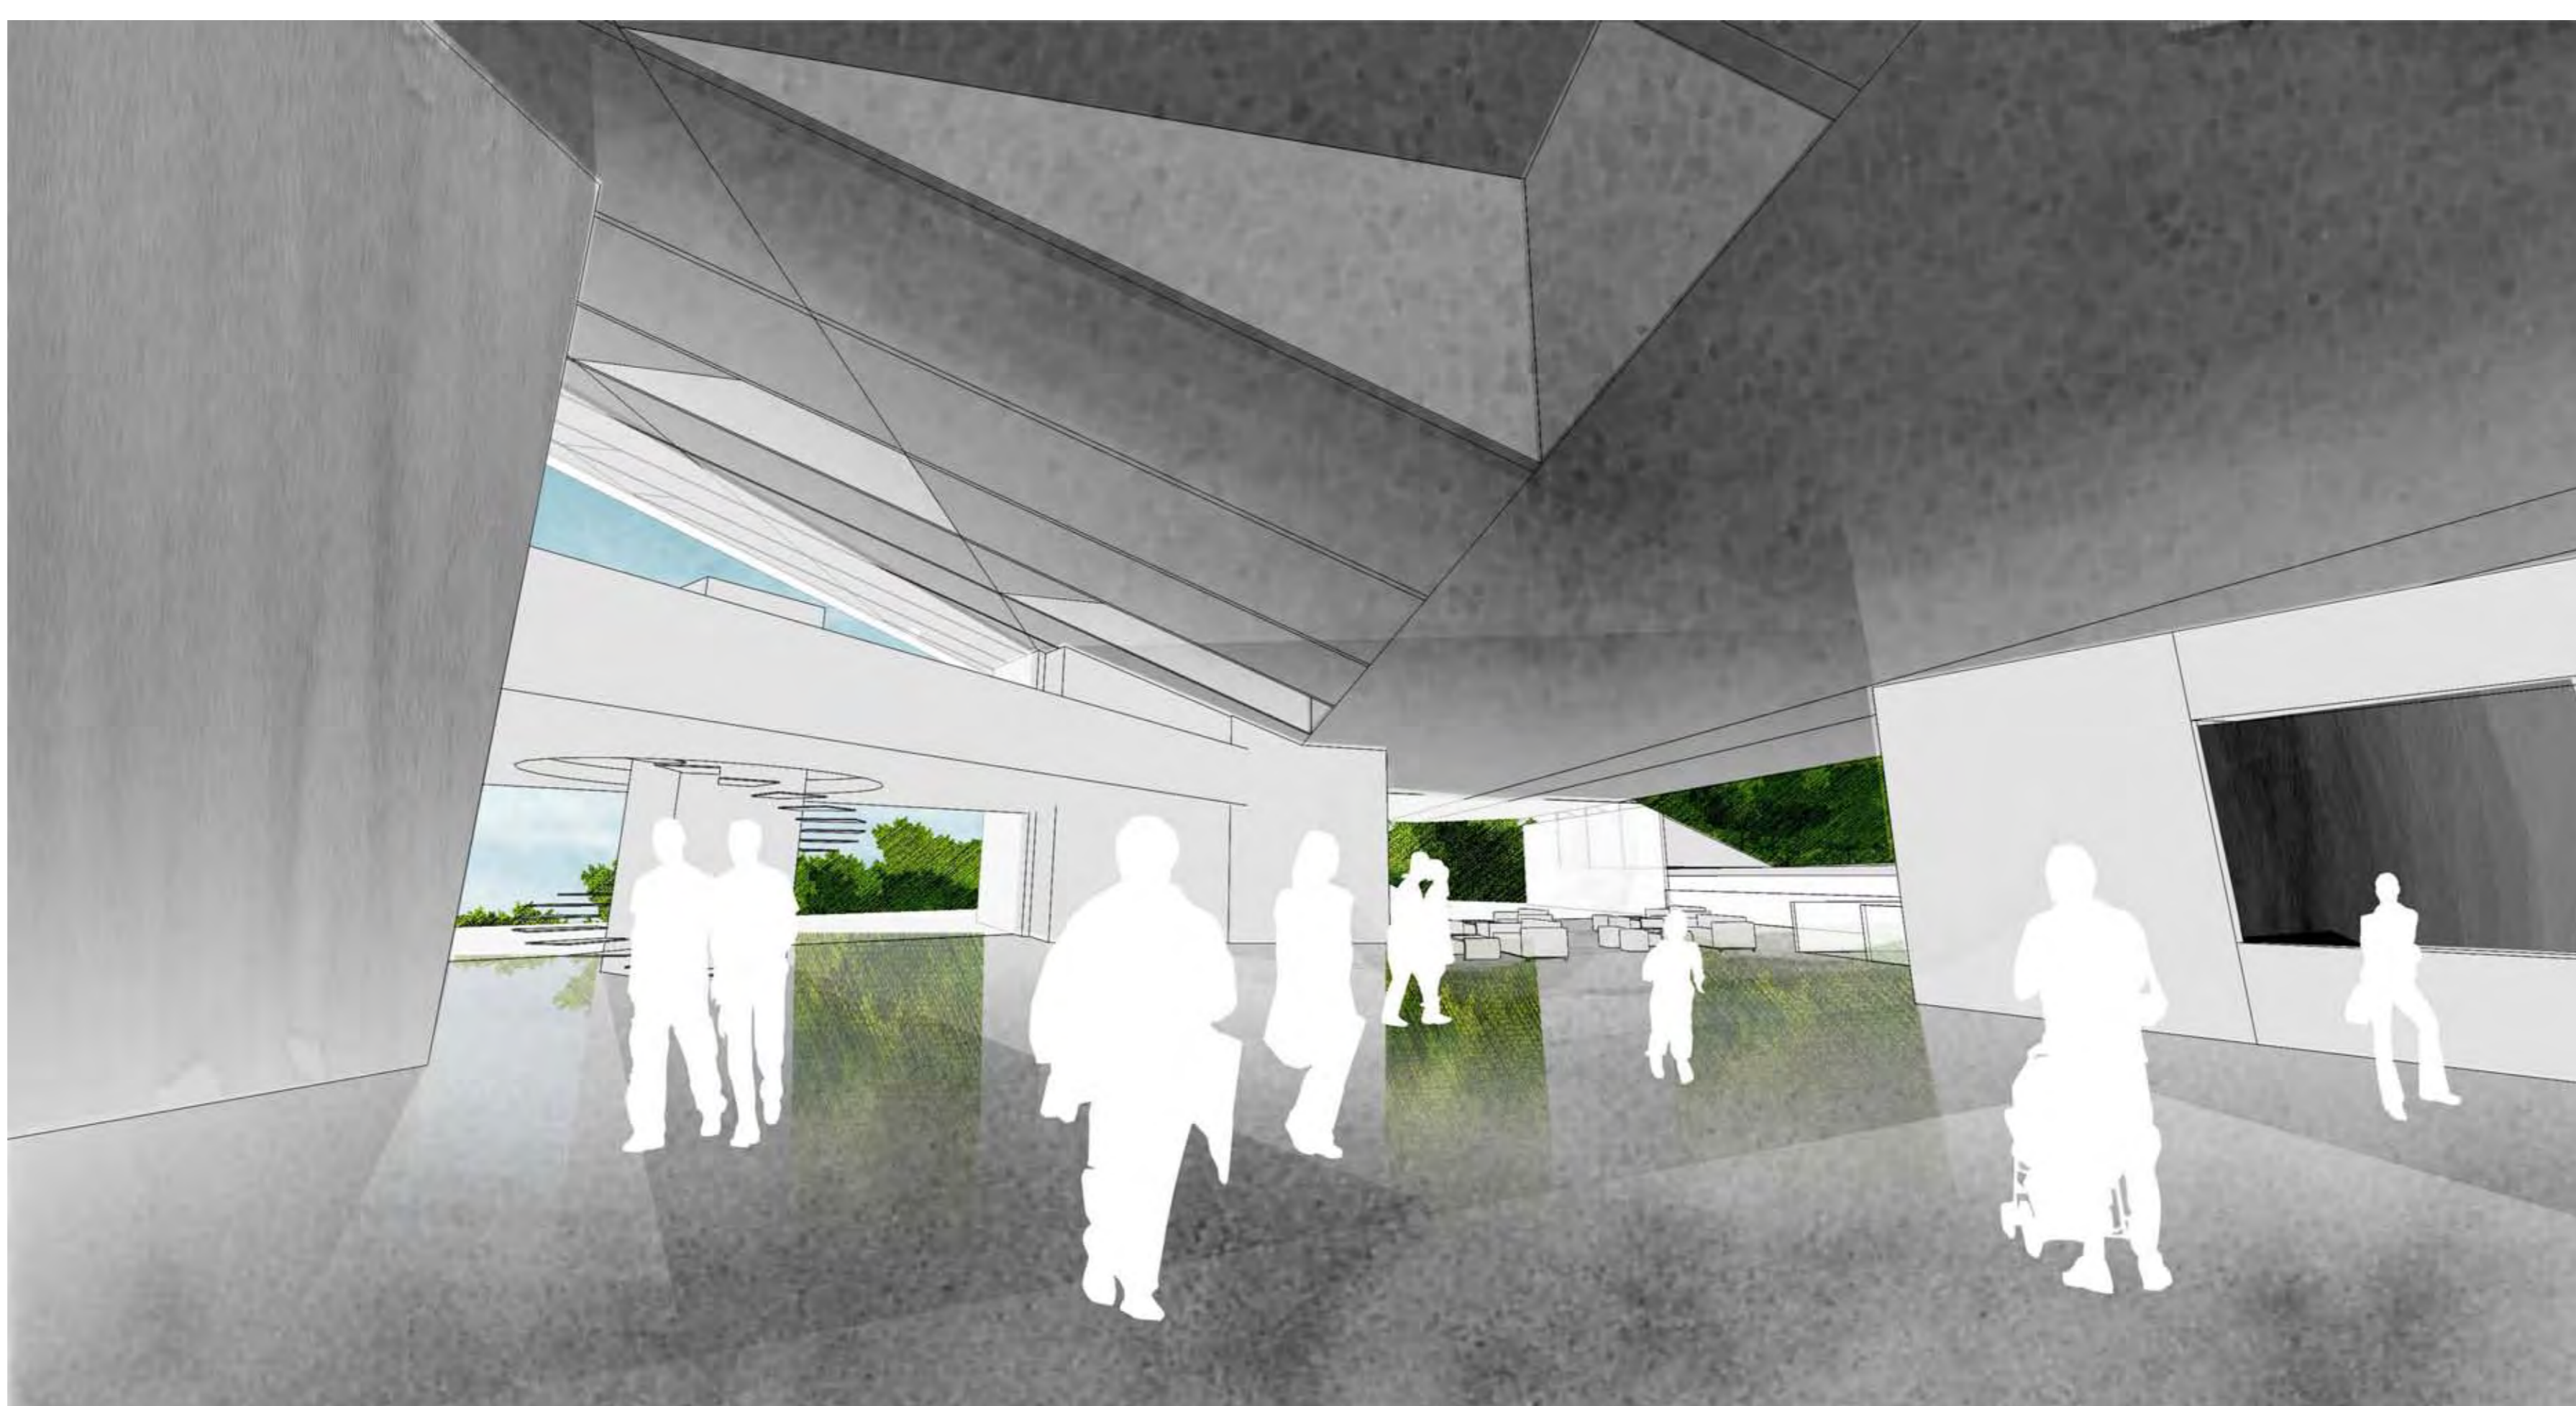

ELŐCSARNOK