SZELVÉNY A
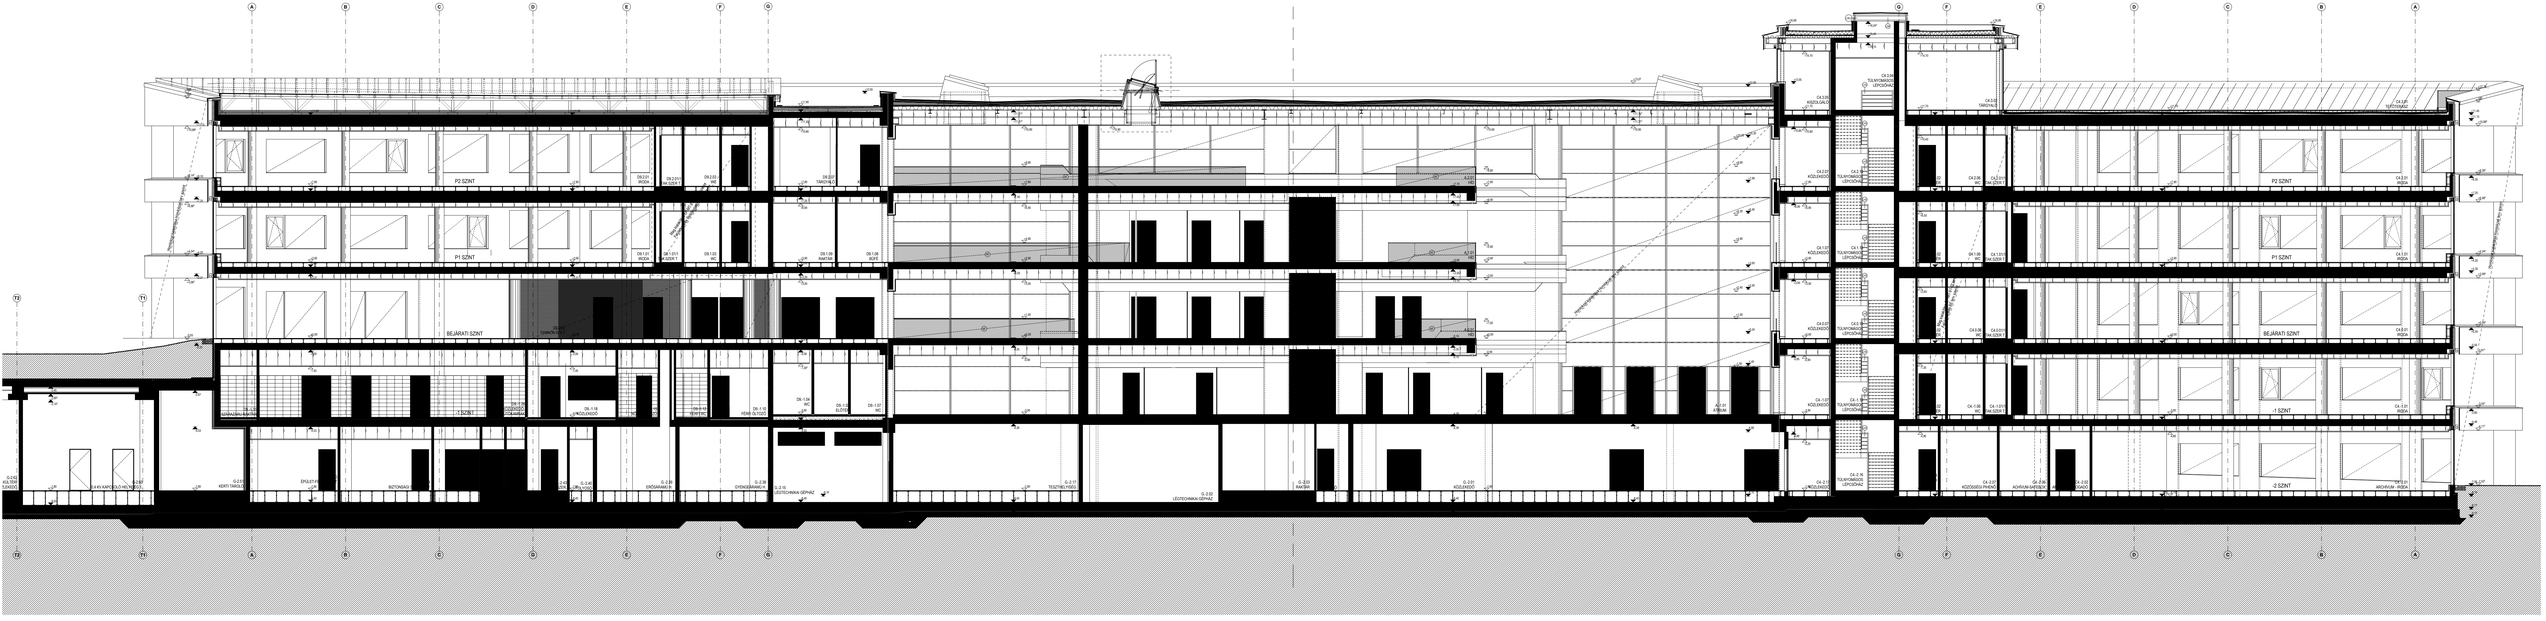
C4-19