

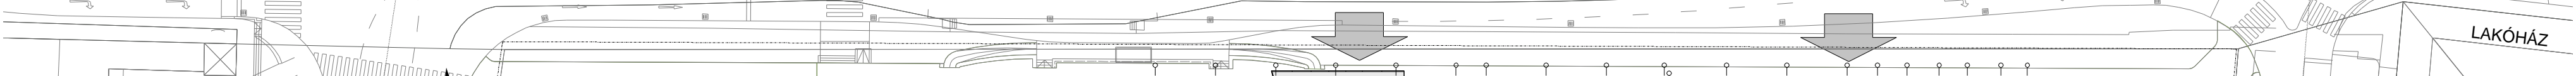
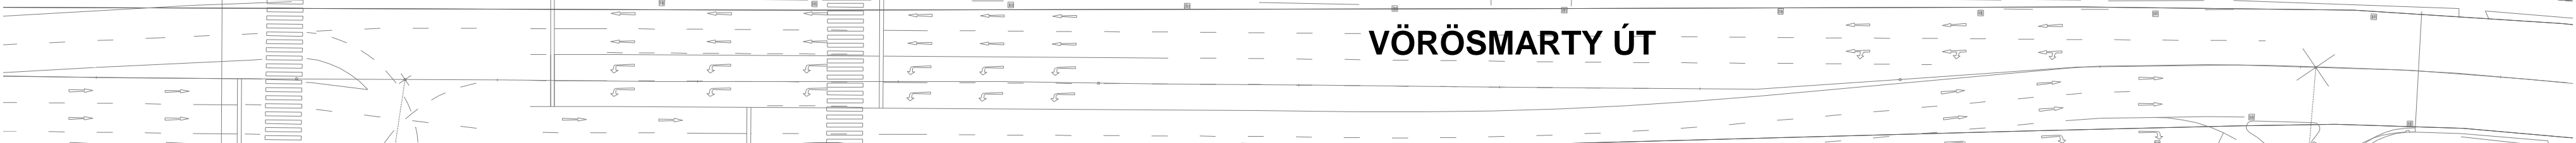
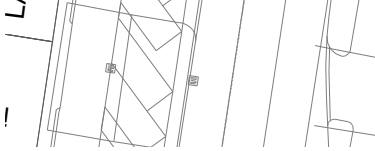
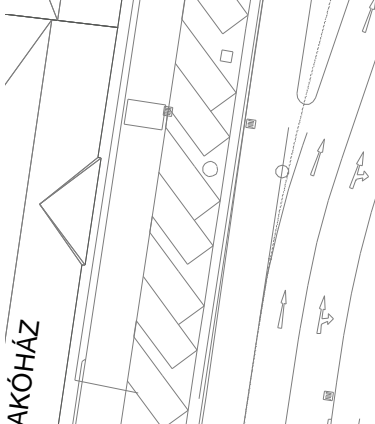
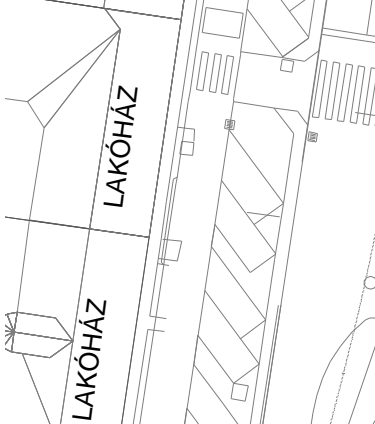



VÖRÖSMARTY ÚT

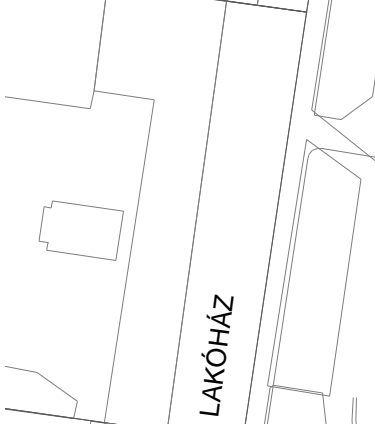


TEMPLOM

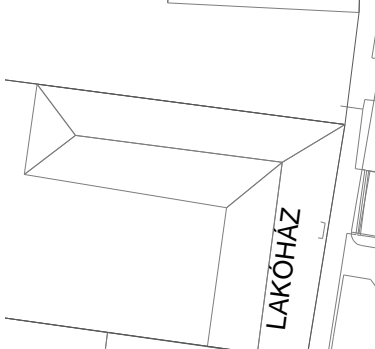


TÖRVÉNYHÁZ UTCA

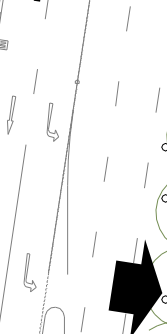

KRACKER JÁNOS UTCA

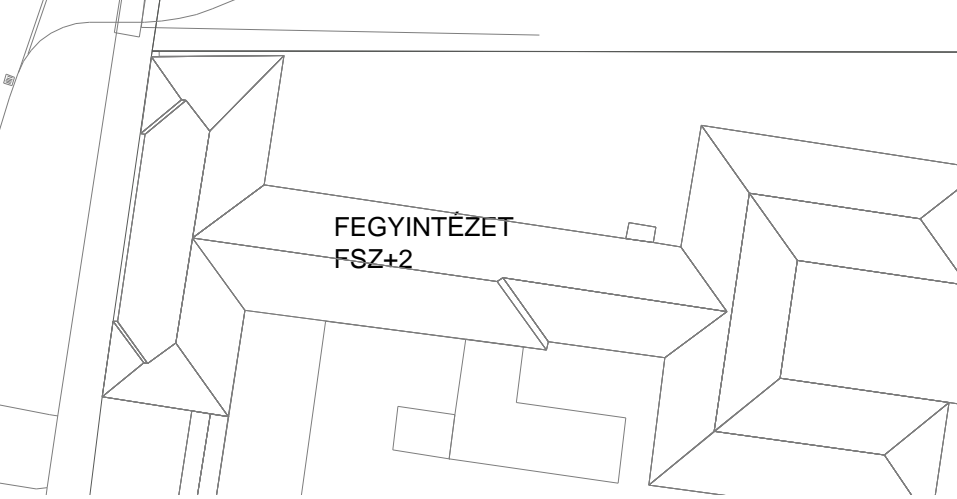


FEGYINTÉZET  
FSZ+2

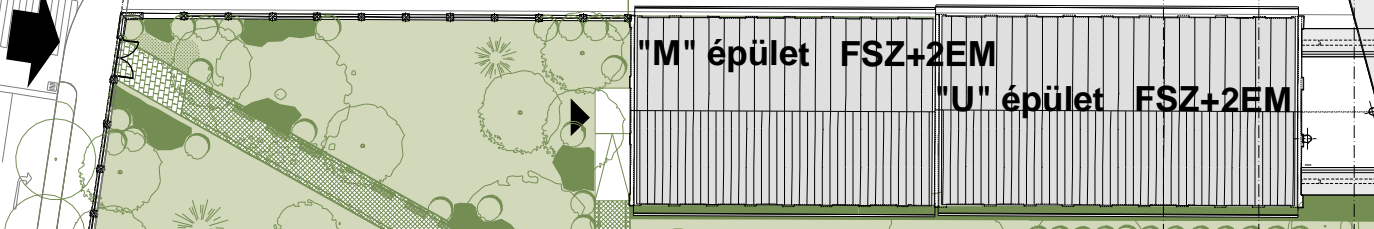



"M" épület FSZ+2EM  
"U" épület FSZ+2EM







"B" épület  
FSZ+EM

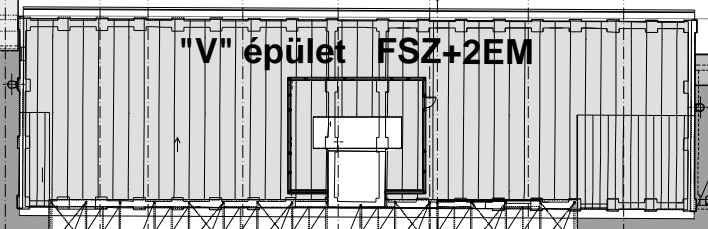

"V" épület FSZ+2EM

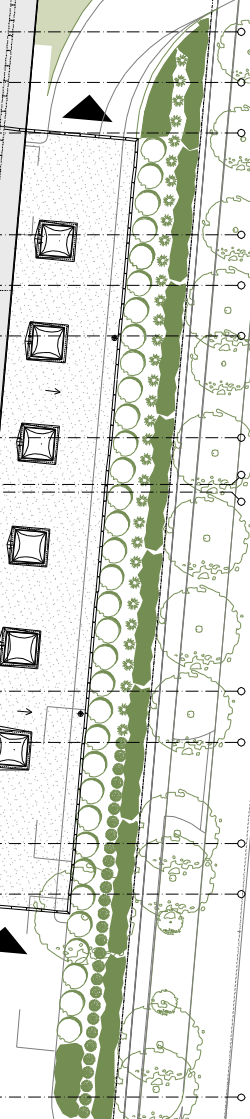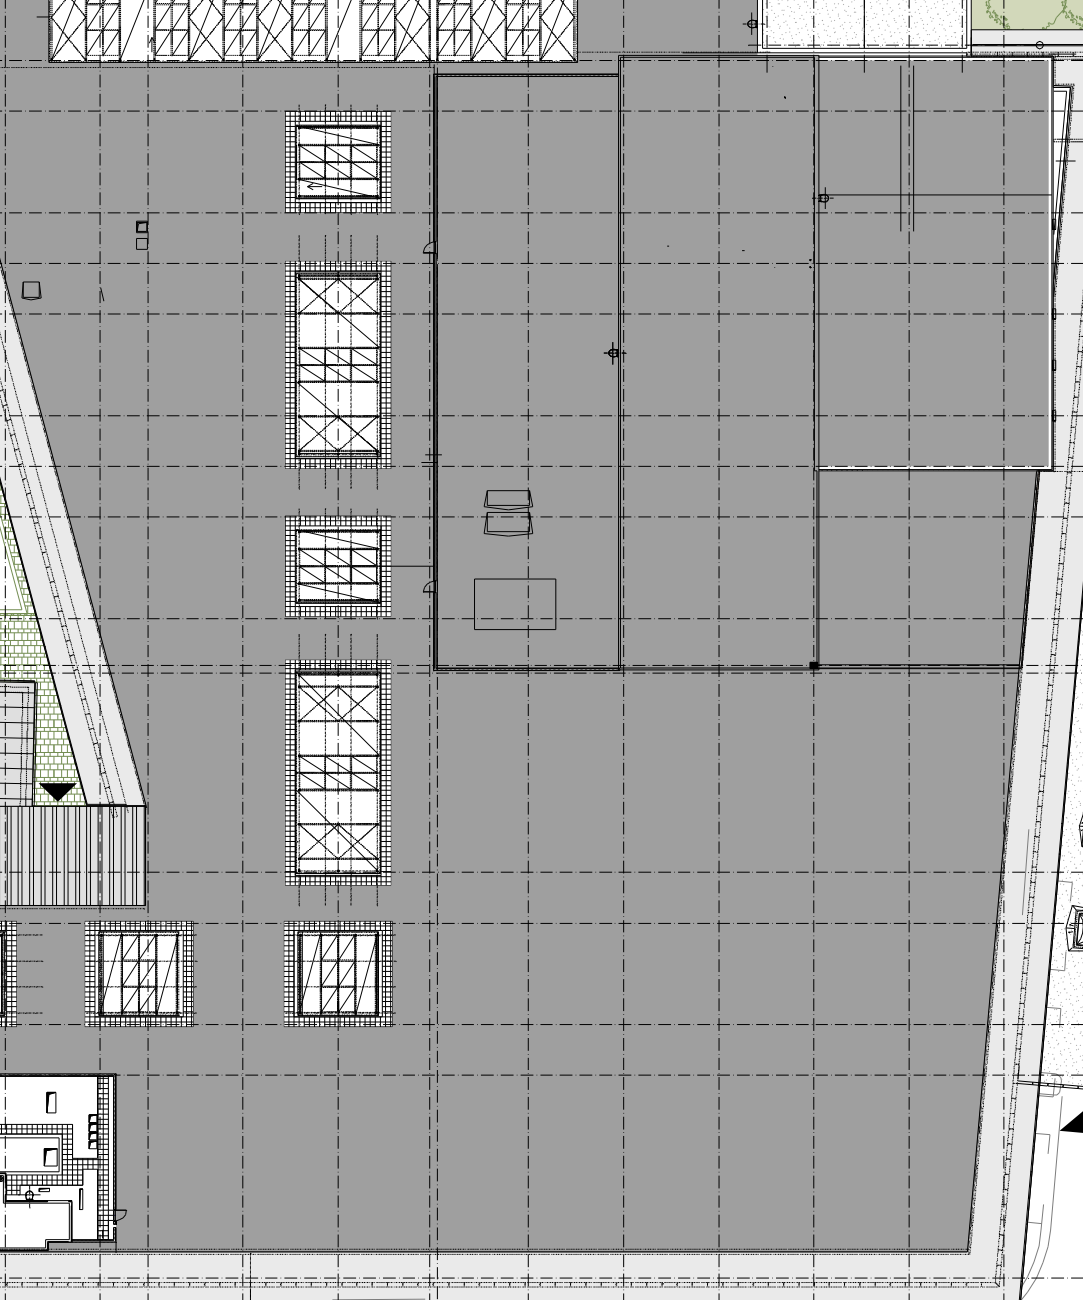

Dr NAGY JÁNOS UTCA

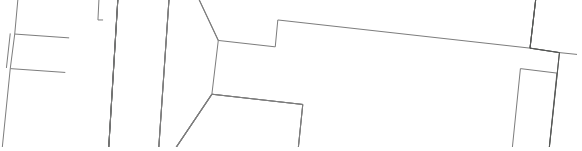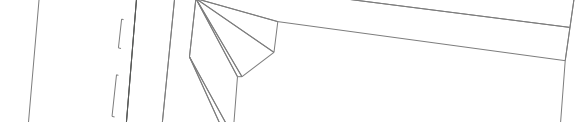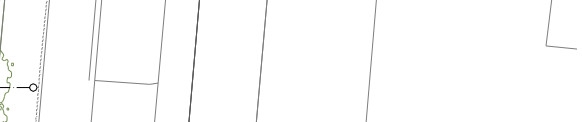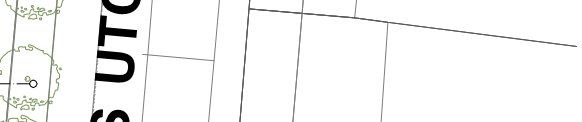

GYAKORLÓ ÁLTALÁNOS ISKOLA

