



NYUGATI HOMLOKZAT M 1:200

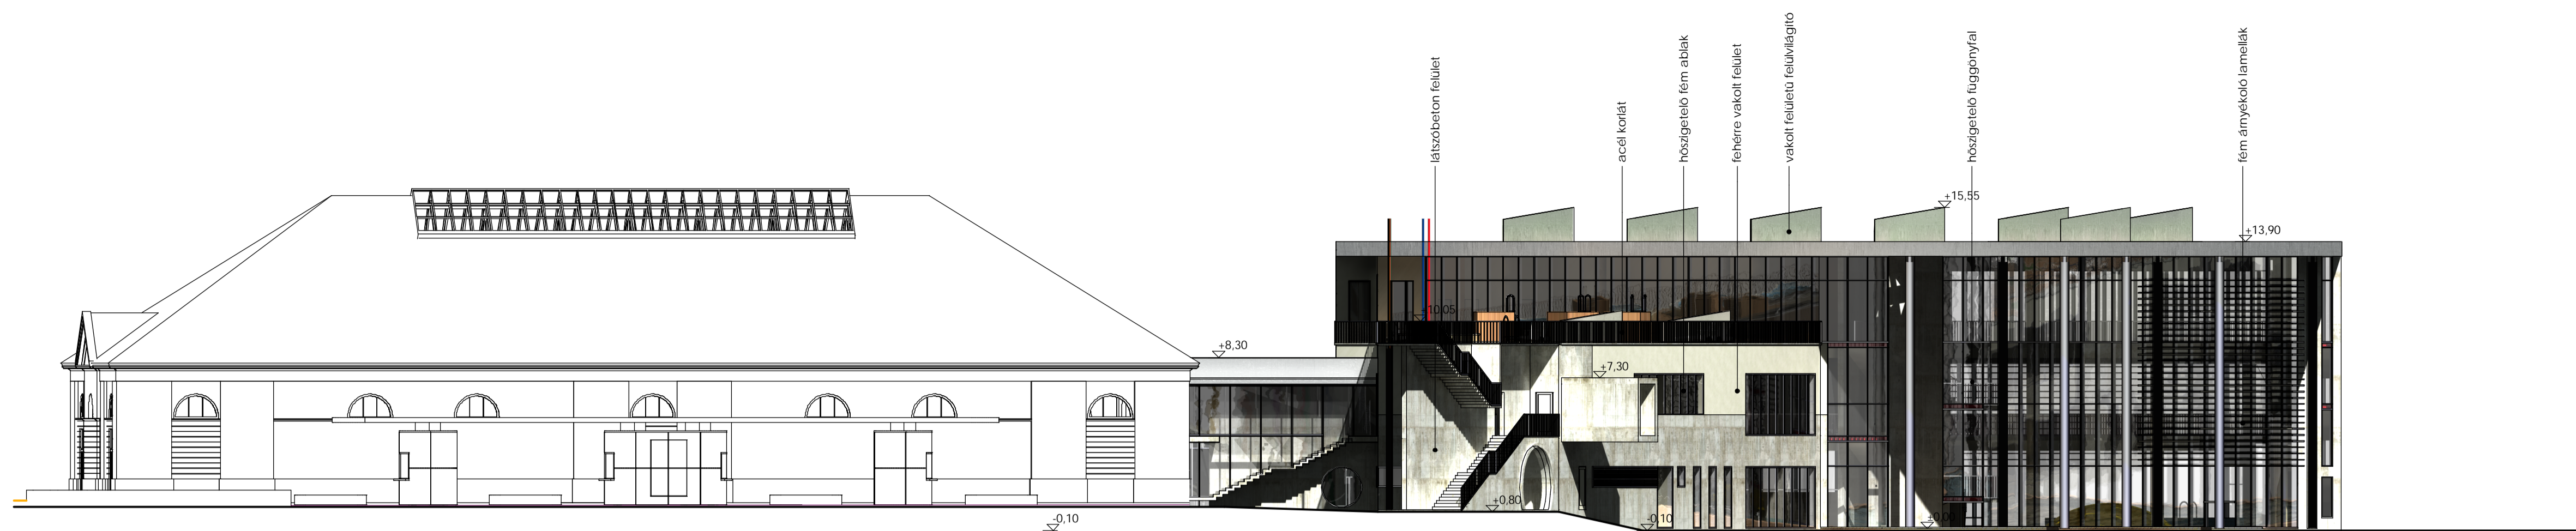

ÉSZAKI HOMLOKZAT M 1:200



KELTI HOMLOKZAT M 1:200

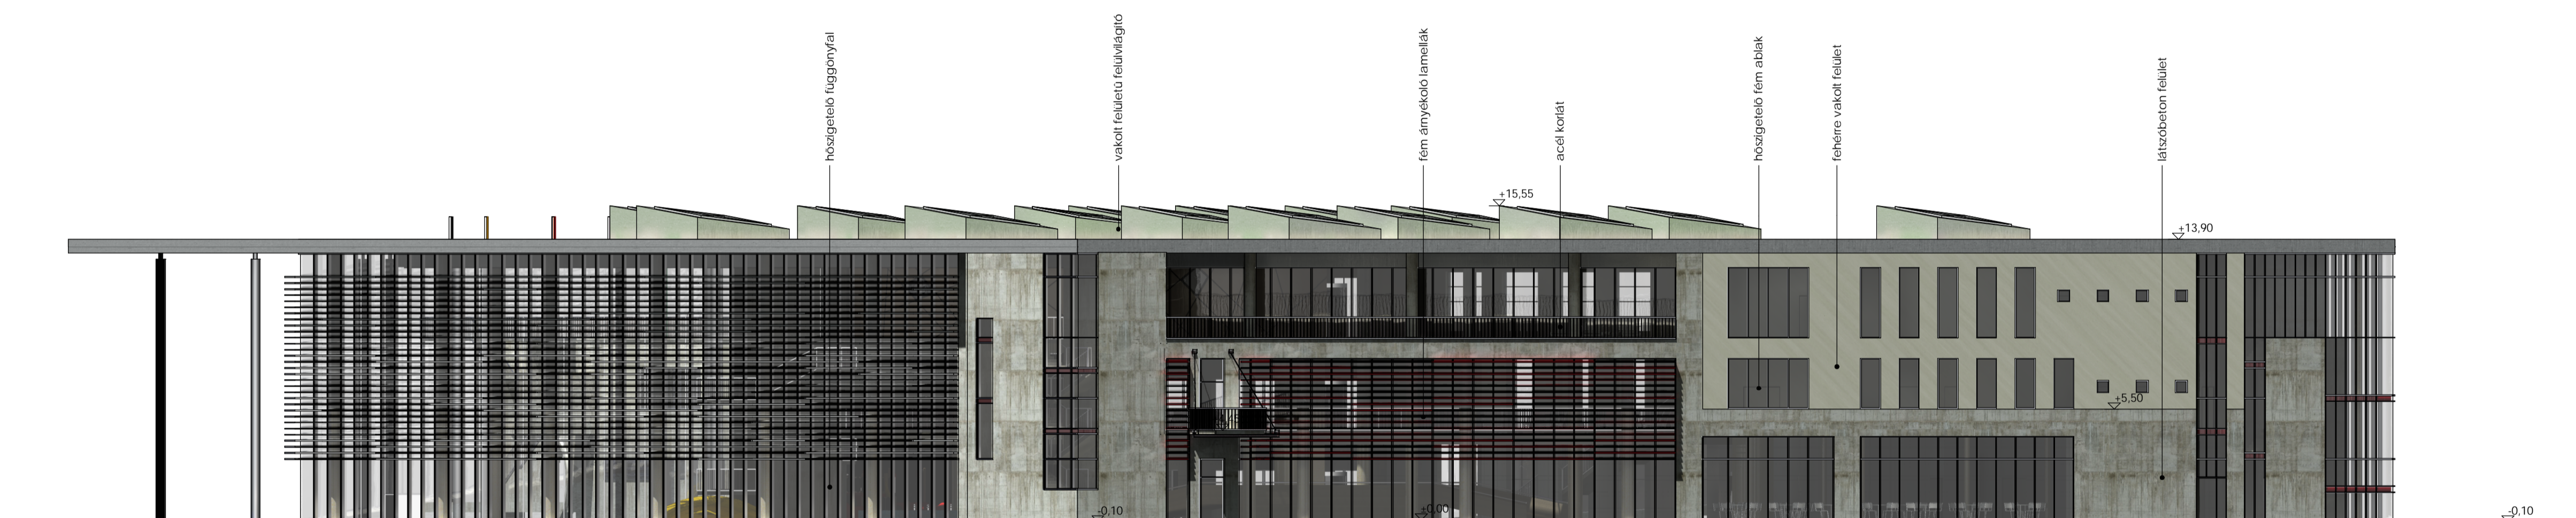

DÉLI HOMLOKZAT M 1:200

