


-  gyep
-  élő/alacsony cserje
-  magas cserje
-  virág
-  várak nyomvonala
-  vízarchitektúra
-  faburkolat
-  térburkolat
-  pergola
-  fa ülőfelület
-  padok, ivókút

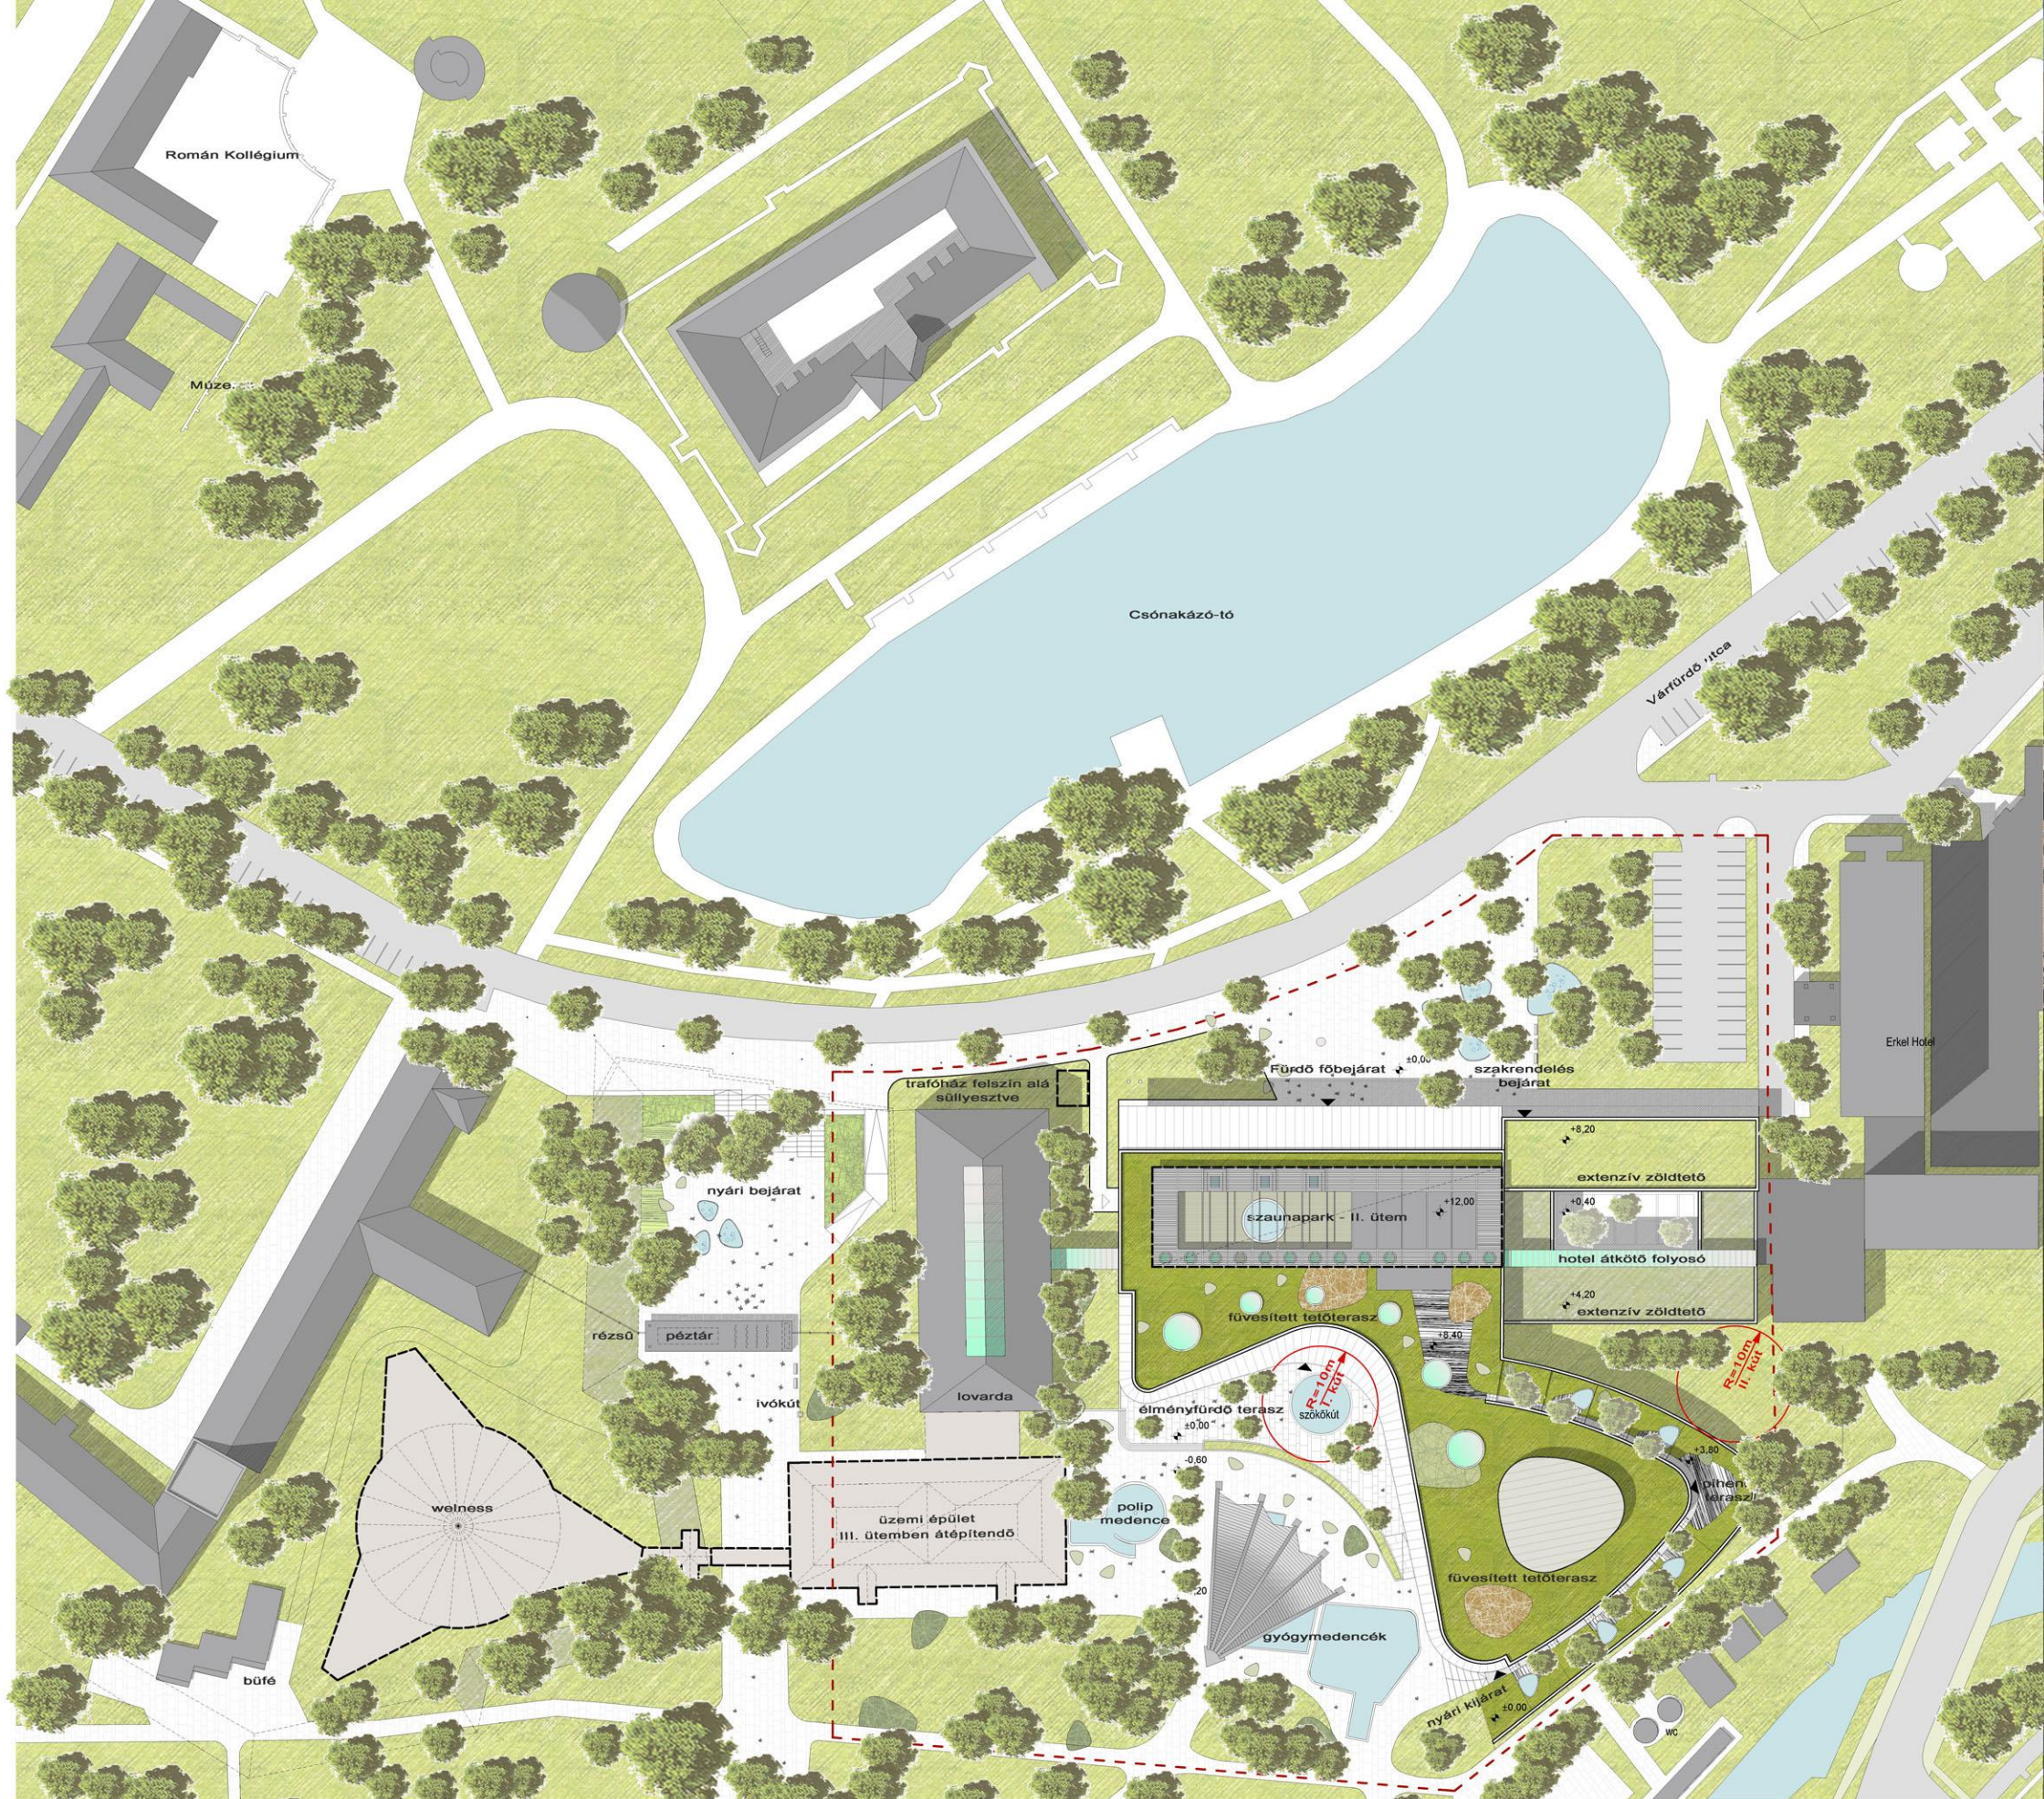

GYULAI VÁRFÜRDŐ FEJLESZTÉSE 2009.

HELYSZÍNRAJZ

m 1:500

01