




BELSŐ DÉLI HOMLOKZAT M 1:200

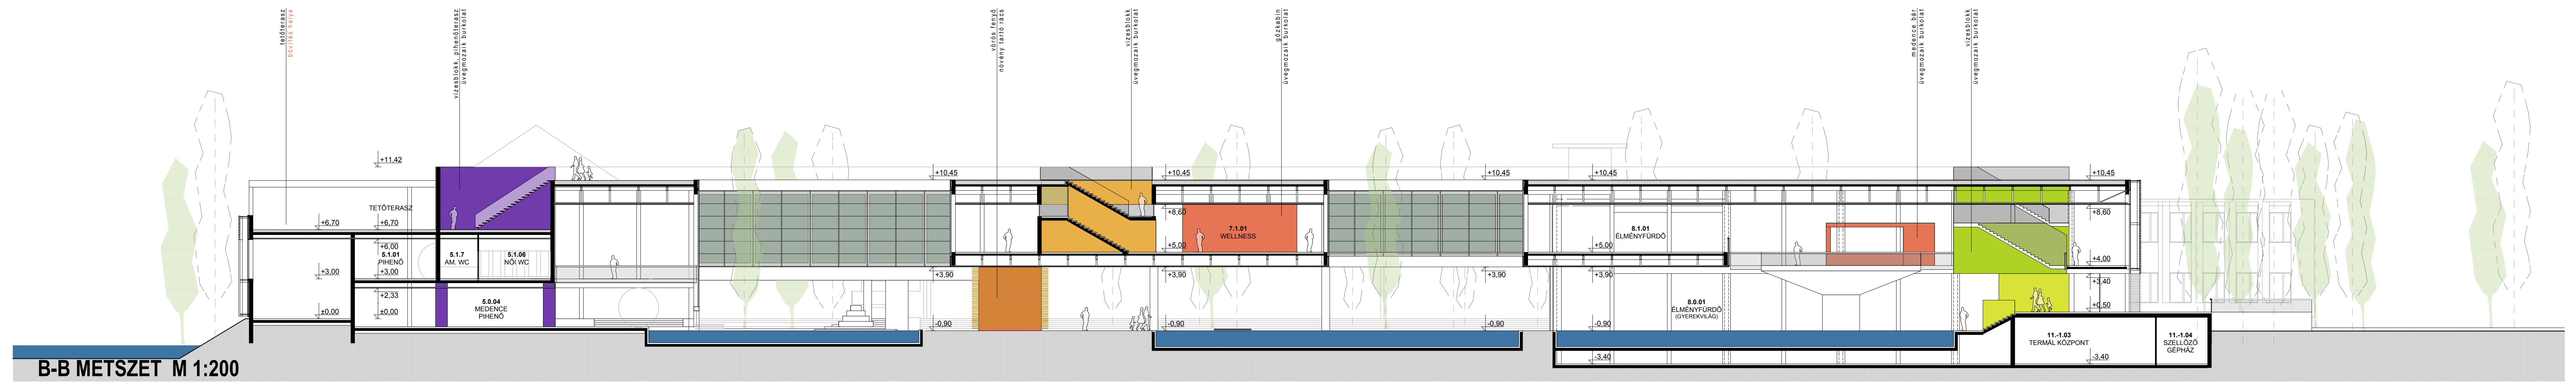


B-B METSZET M 1:200

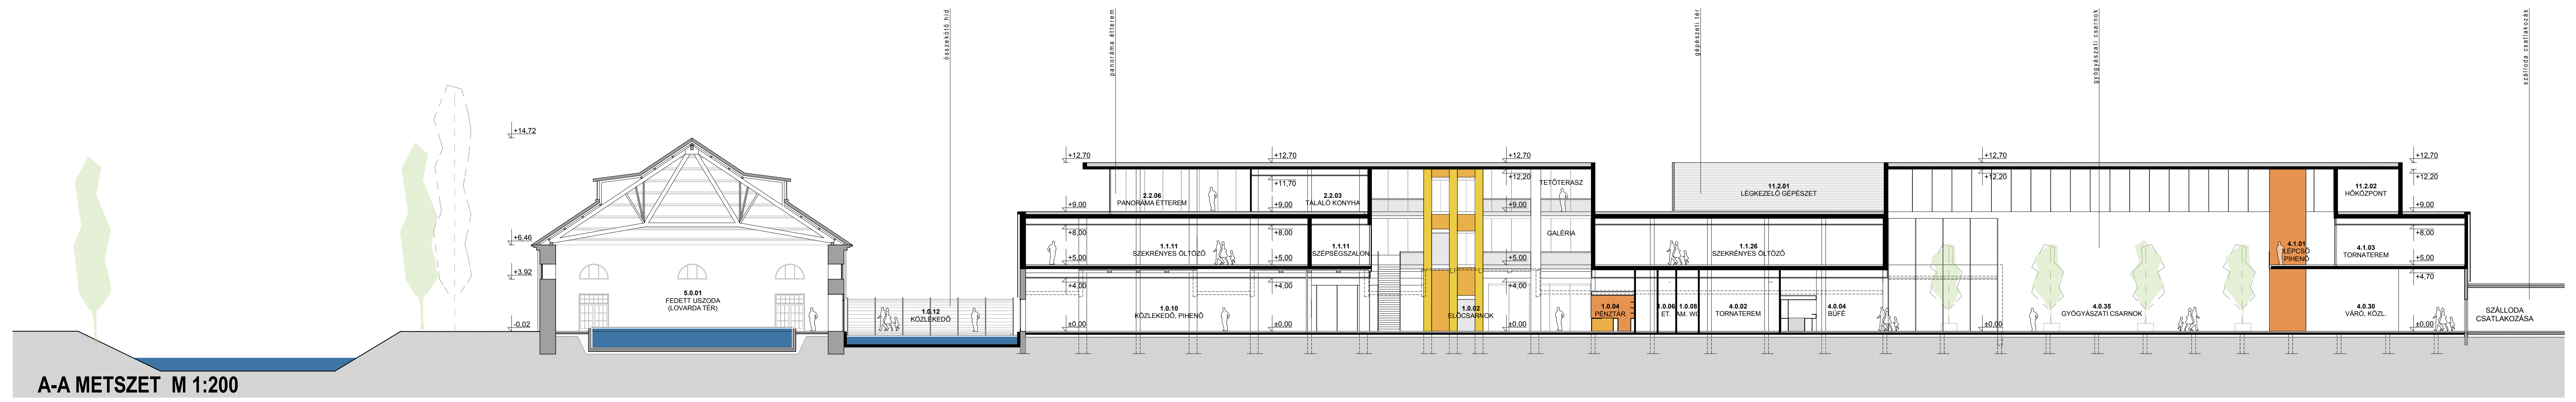

A-A METSZET M 1:200

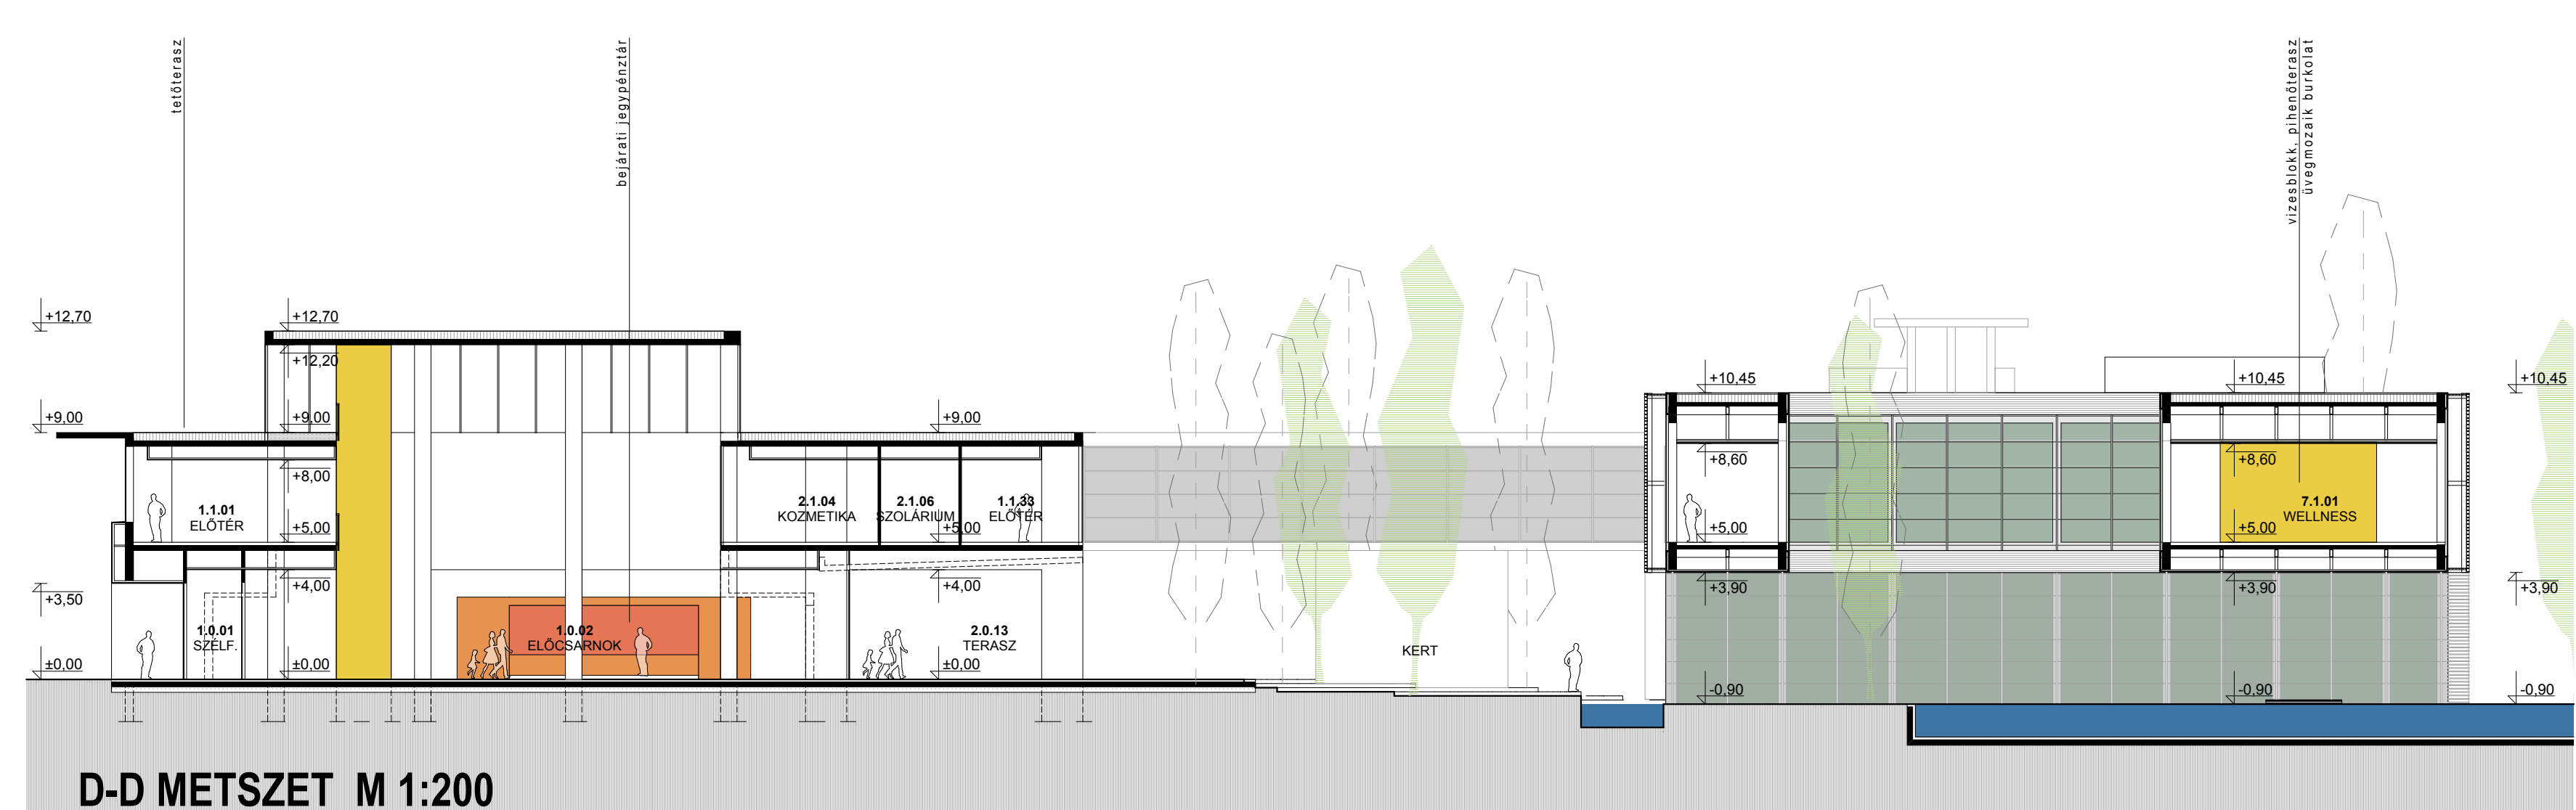

D-D METSZET M 1:200

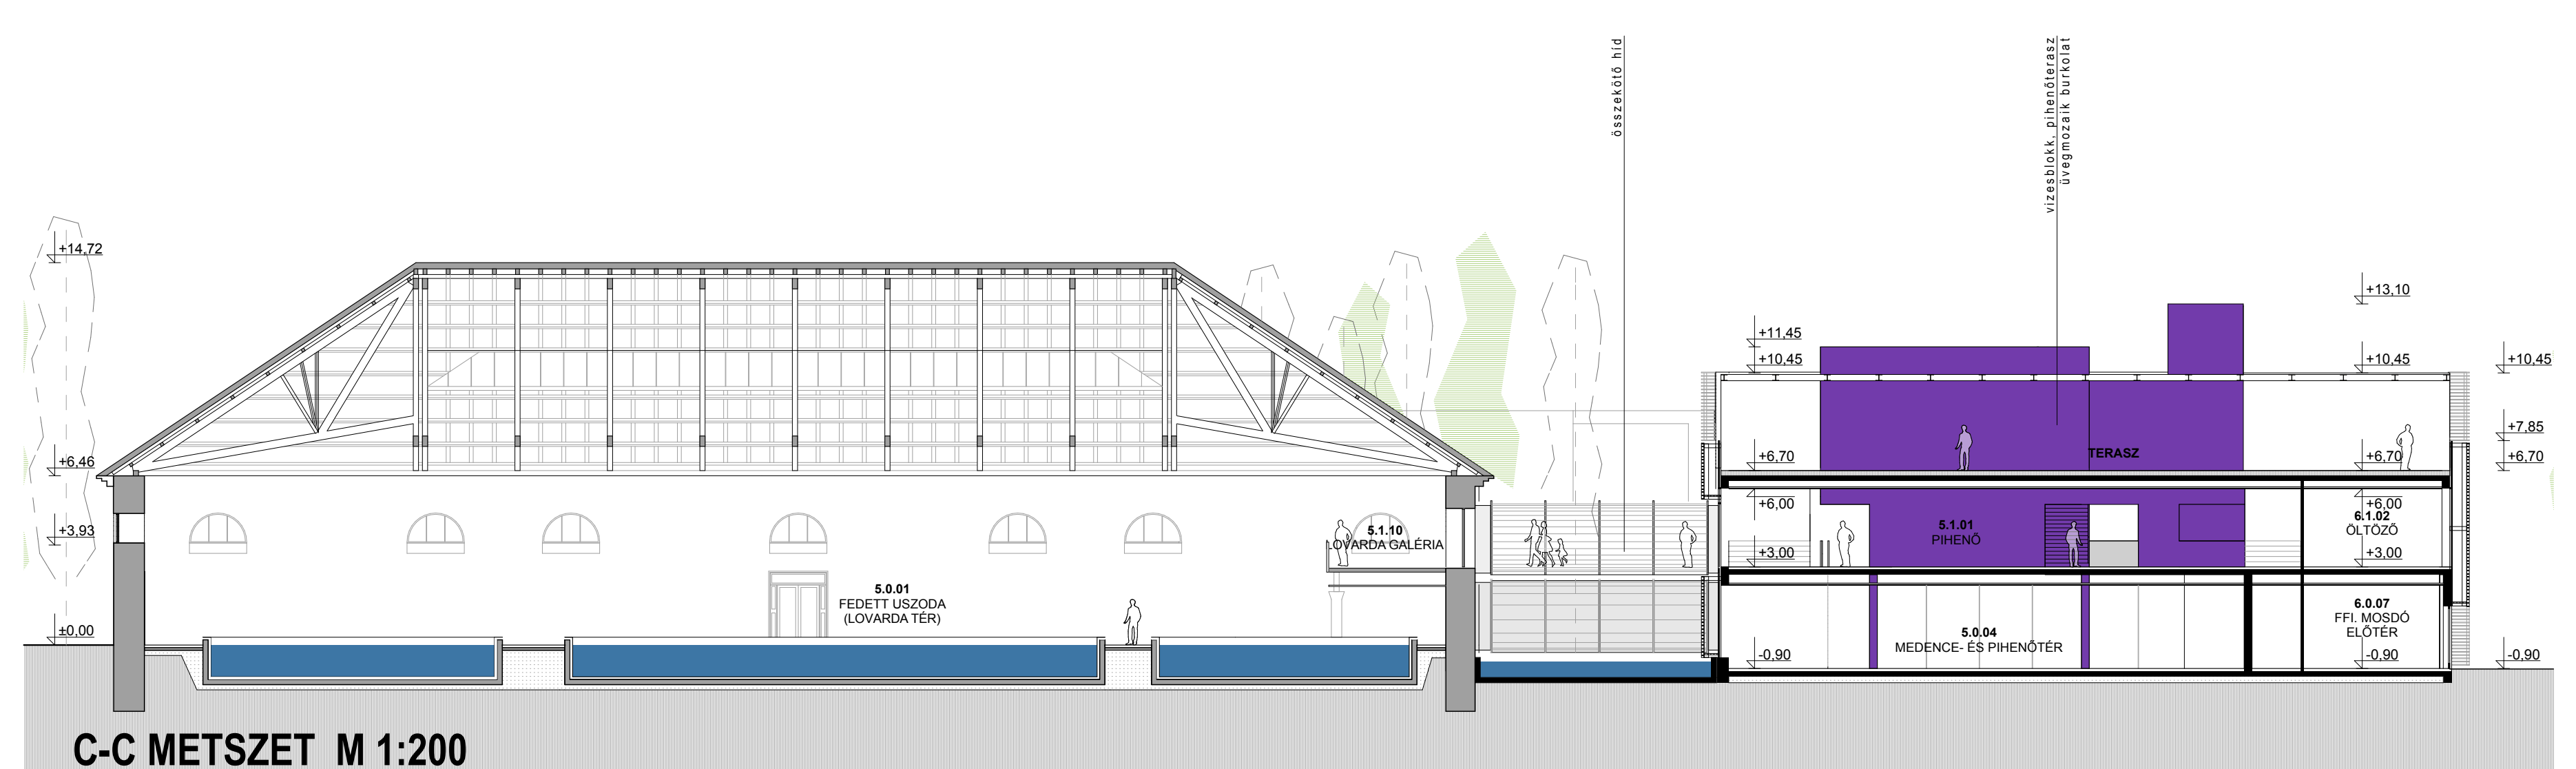

C-C METSZET M 1:200