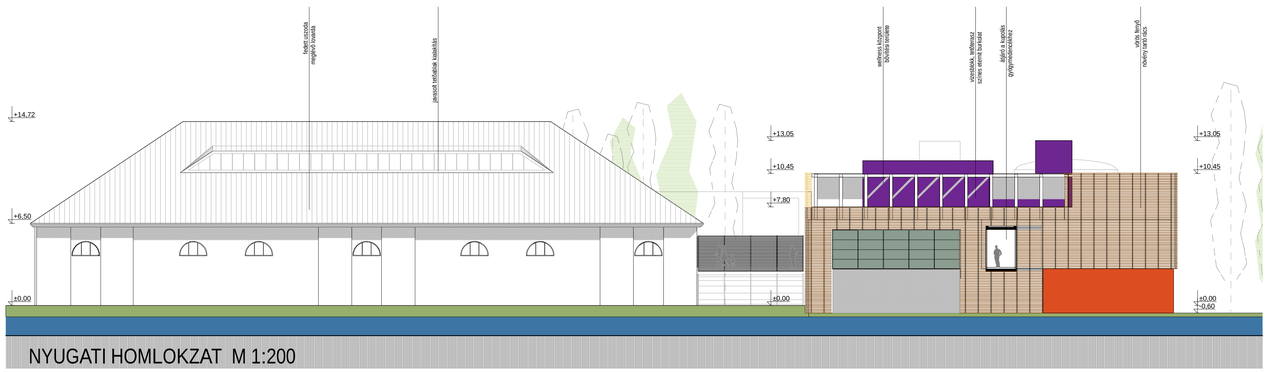

NYUGATI HOMLOKZAT M 1:200

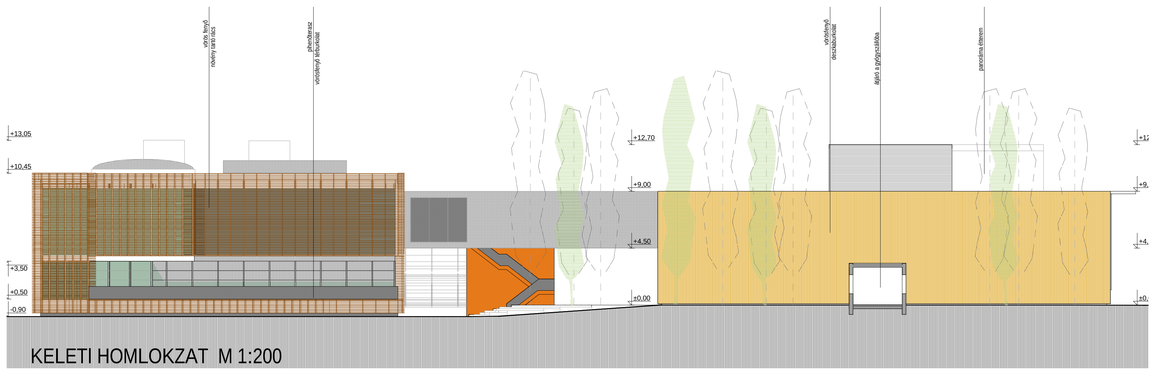

KELETI HOMLOKZAT M 1:200

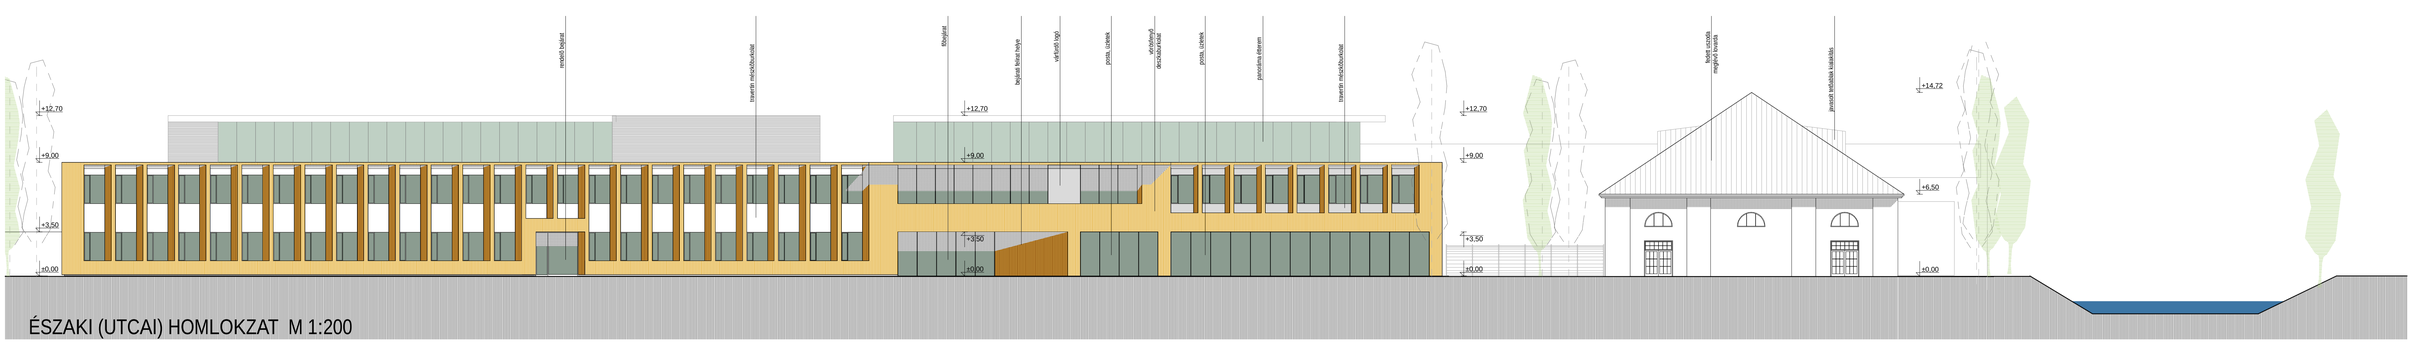

ÉSZAKI (UTCAI) HOMLOKZAT M 1:200

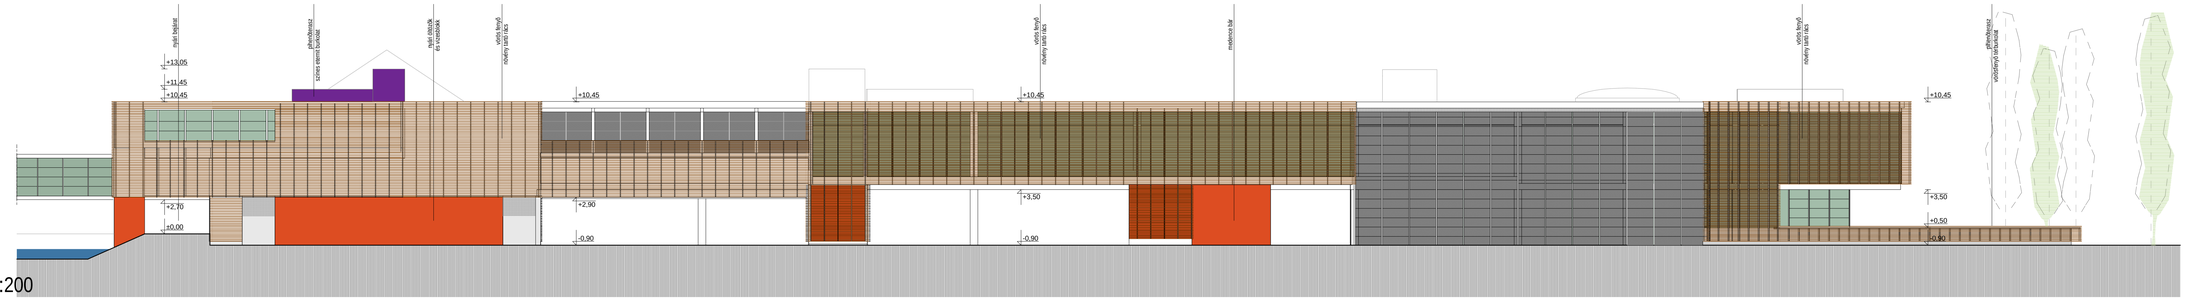

ÉSZAKI HOMLOKZAT M 1:200

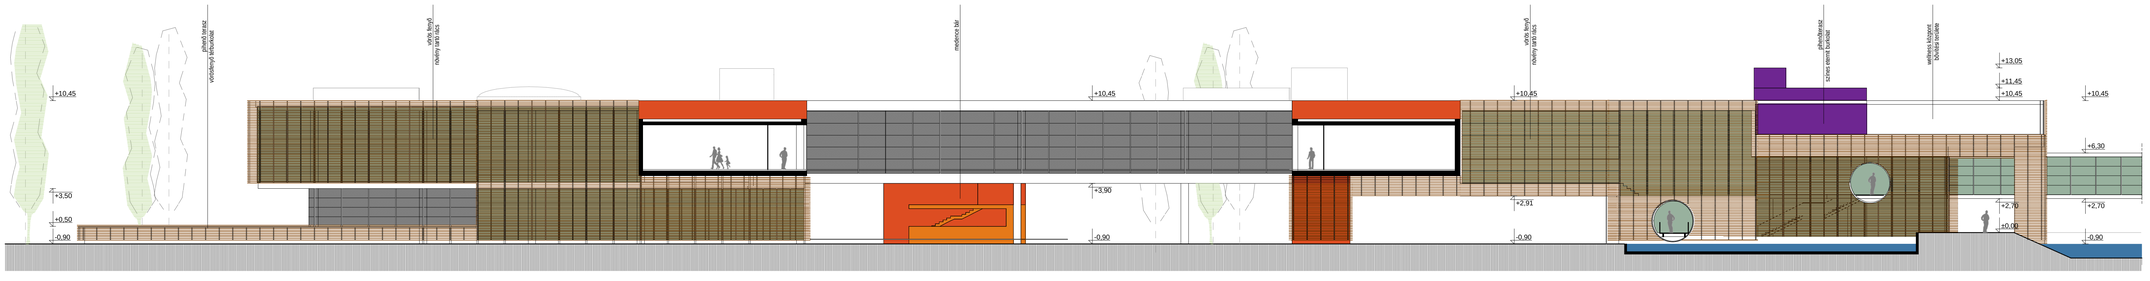

05 TERVPÁLYÁZAT · GYULAI VÁRFÜRDŐ FEJLESZTÉSE 2009 —— HOMLOKZATOK M 1:200