

MEGLÉVŐ ÉPÜLET

ALAPRAJZ
M = 1 : 100

HELYISÉGLISTA

1 KÖZLEKEDŐ - ELŐTÉR máz, kerámia 14,18 m ² (8,86 m x 1,6 m)	6 AKADÁLYMENTESÍTETT TOALETT máz, kerámia 5,01 m ² (3,34 m x 1,5 m)
2 INTEGRÁLT MULTITÉR - tanácsadó, csoportos foglalkoztató, képző, tájékoztató információs tér parketta 30,38 m ² (4,22 m x 7,2 m)	7 NŐI TOALETT, KÉZMOSÓ, PELENKÁZÓ máz, kerámia 6,88 m ² (3,34 m x 2,06 m)
3 INTEGRÁLT KÖZÖSSÉGI TÉR - információs pult, tájékoztató pont, multitér parketta 40,23 m ² (5,52 m x 7,2 m + 2,44 m x 0,20 m)	8 FFI TOALETT, PISZOÁR, KÉZMOSÓ máz, kerámia 6,35 m ² (3,34 m x 1,90 m)
4 INTERNETSZOBA - KÖZÖSSÉGI HG. parketta 15,58 m ² (5,24 m x 2,98 m - 0,2 m x 0,20 m)	9 BÁBKOCSI TÁROLÓ, TÁROLÓ máz, kerámia 14,40 m ² (7,20 m x 2,00 m)
5 IRODA parketta 10,02 m ² (3,34 m x 3,00 m)	10 FEDETT, NYITOTT KÖZLEKEDŐ beton 19,68 m ² (7,20 m x 2,00 m)


ANYAGJELÖLÉS:

Meglévő falazat
 új falazat - Porotherm 38 N+F
 új 10 cm vtg. válaszfal

NETTO HASZNOS ALAPTERÜLET: 162,71 m²

11
KERÉKPÁRTÁROLÓ
BETON
11,60 m² (2,90 m x 4,00 m)

BRUTTO ALAPTERÜLET: 200,35 m²

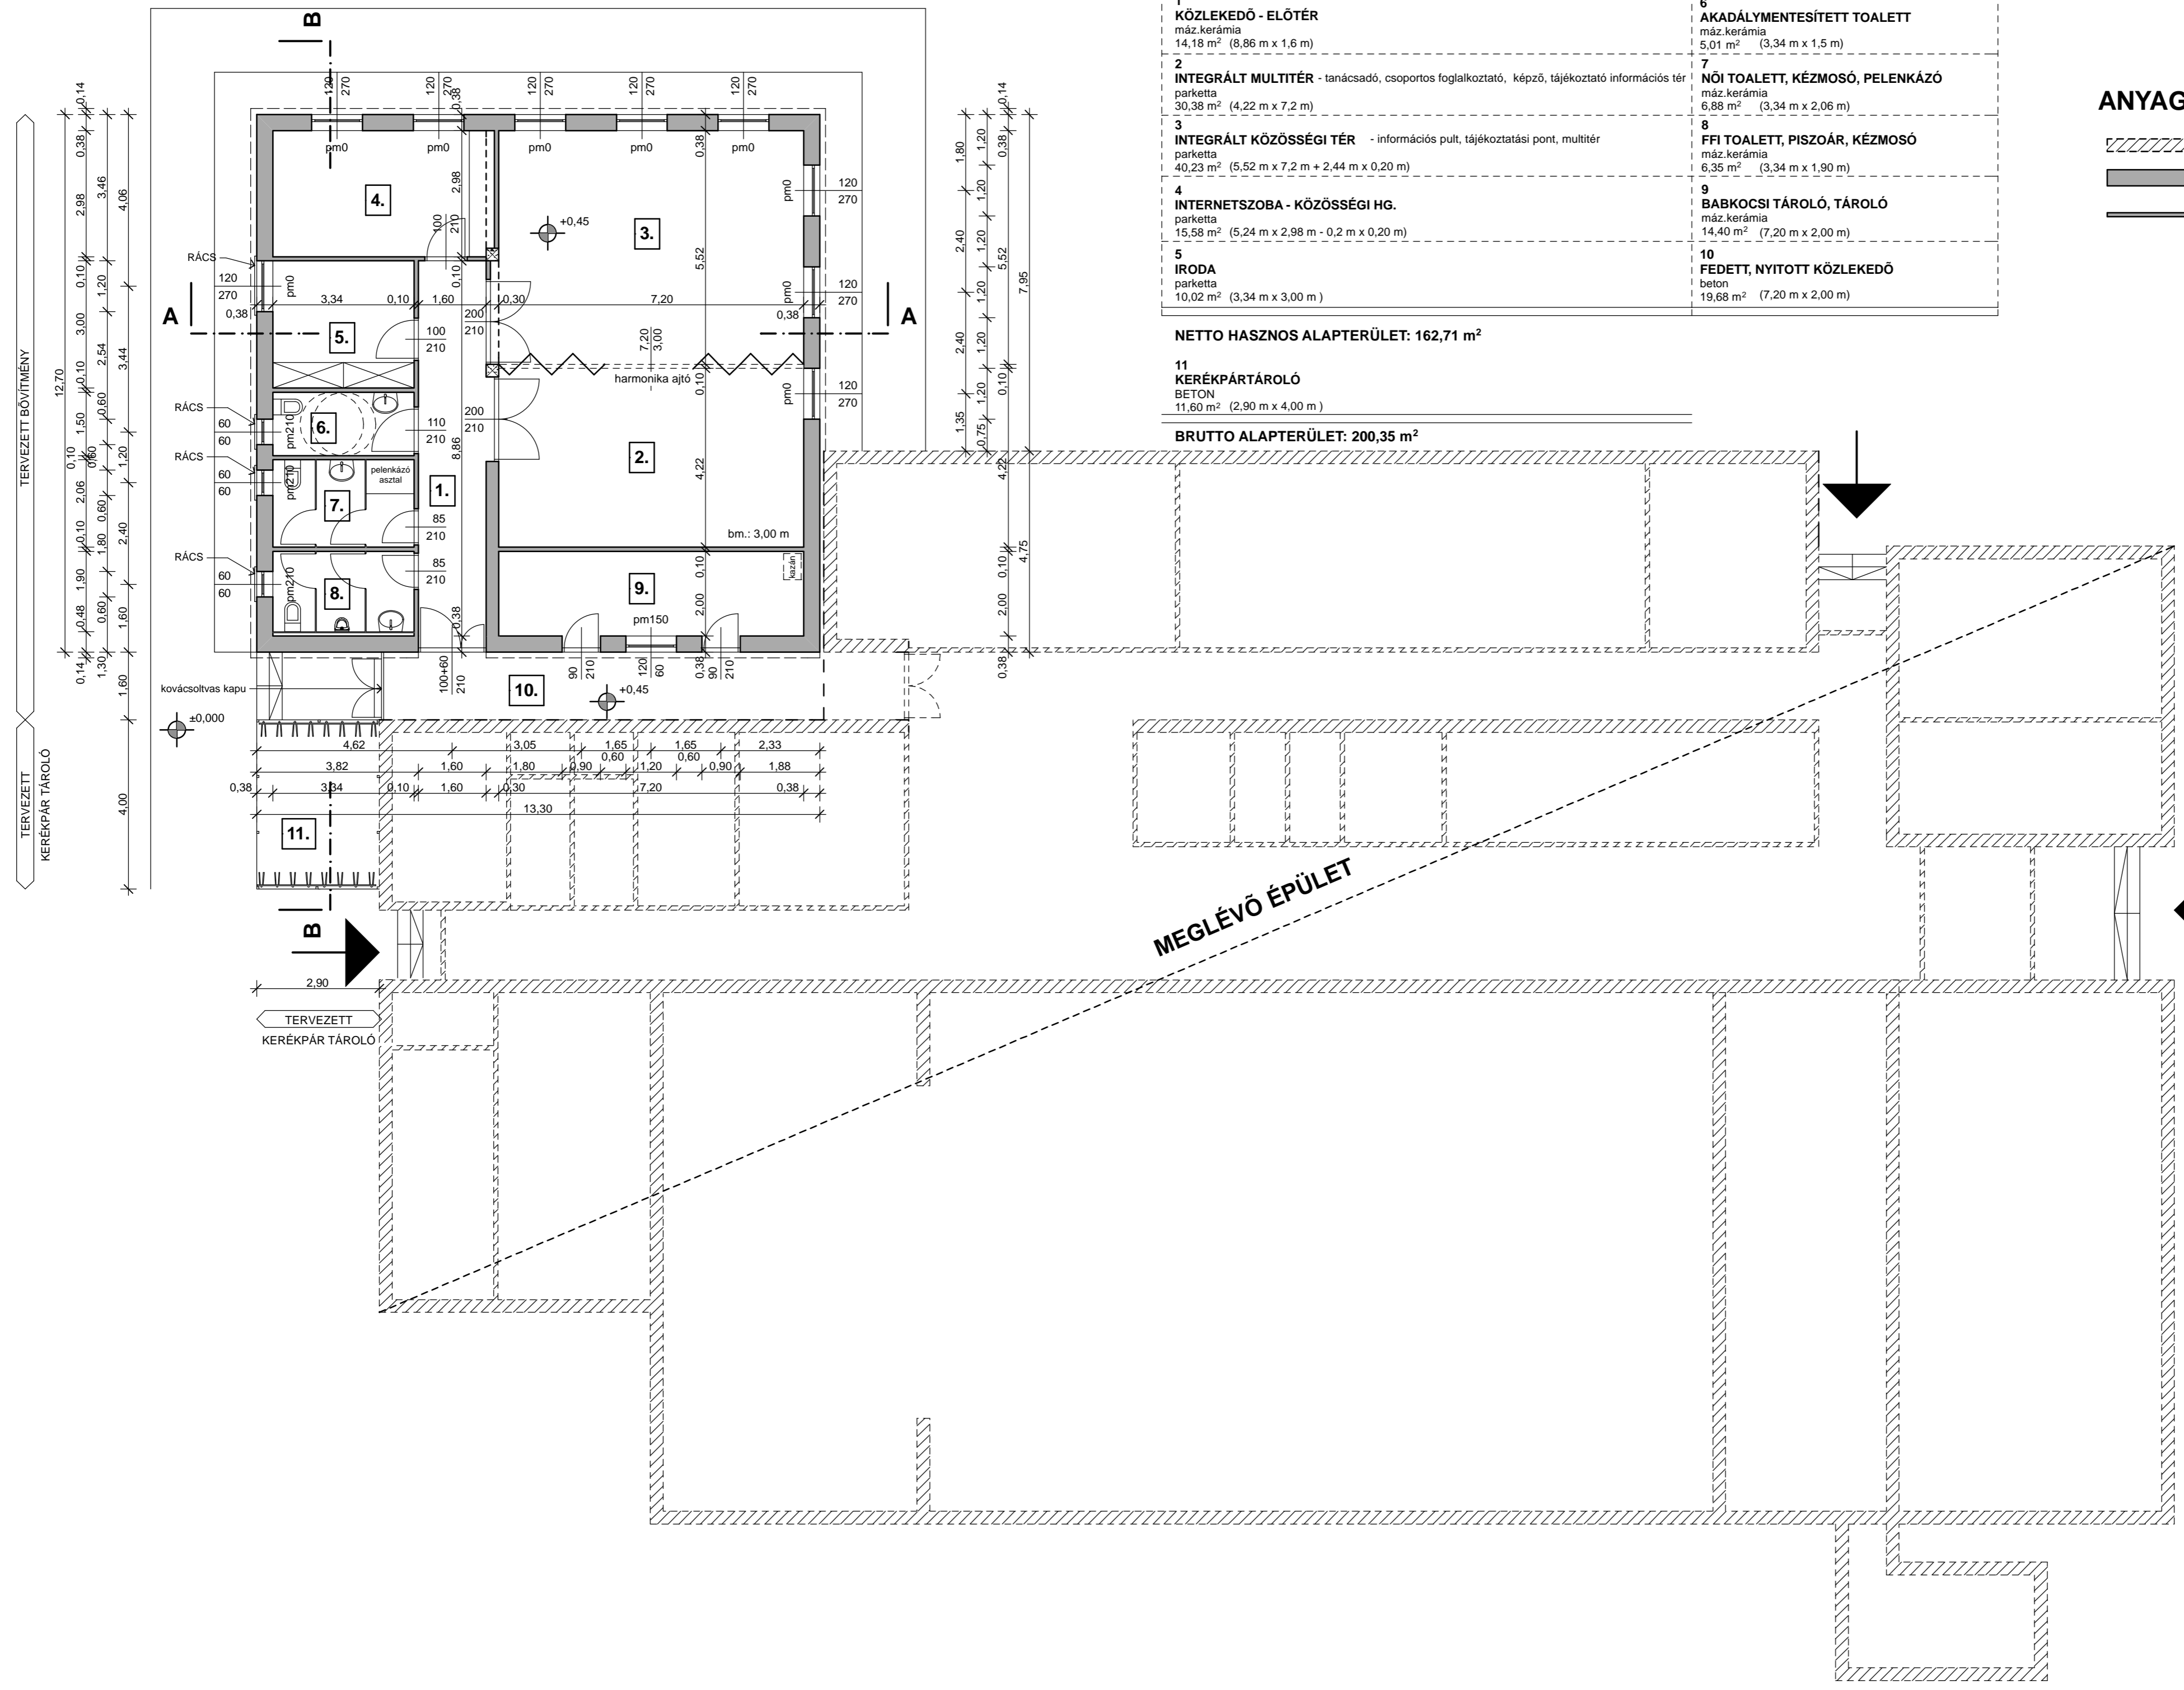

Tervező: KABINET Kft. 6000 Kecskemét, Hosszú utca 8. Tel: 06-209-351-497, Fax: 76-477-861, Mobil: 06-209-351-497, e-mail: makkaine@hotmail.com, webcím: www.kabinet-homa.hu		Rajzszám: E-3
Magyar Építész Kamara tagja E2-03-0129/2010.	TERVEZŐ: Makkainé Hoksza Éva Építészmérnök	ÉPÍTETŐ: Orgovány Önkormányzat 6077 Orgovány, Molnár Gergely u. 2.
Építkezés helye:	6077 Orgovány, Kossuth L. u. 69.	Hrsz: 589.
Építkezés:	Művelődési ház bővítés	Kelt: 2009. Szept. 25.
Tervfajta:	Vázlat - Projektterv	Lépték M = 1 : 100
Rajz megnevezése:		ALAPRAJZ