


**ÉSZAKKELETI HOMLOKZAT**  
*M = 1 : 100*

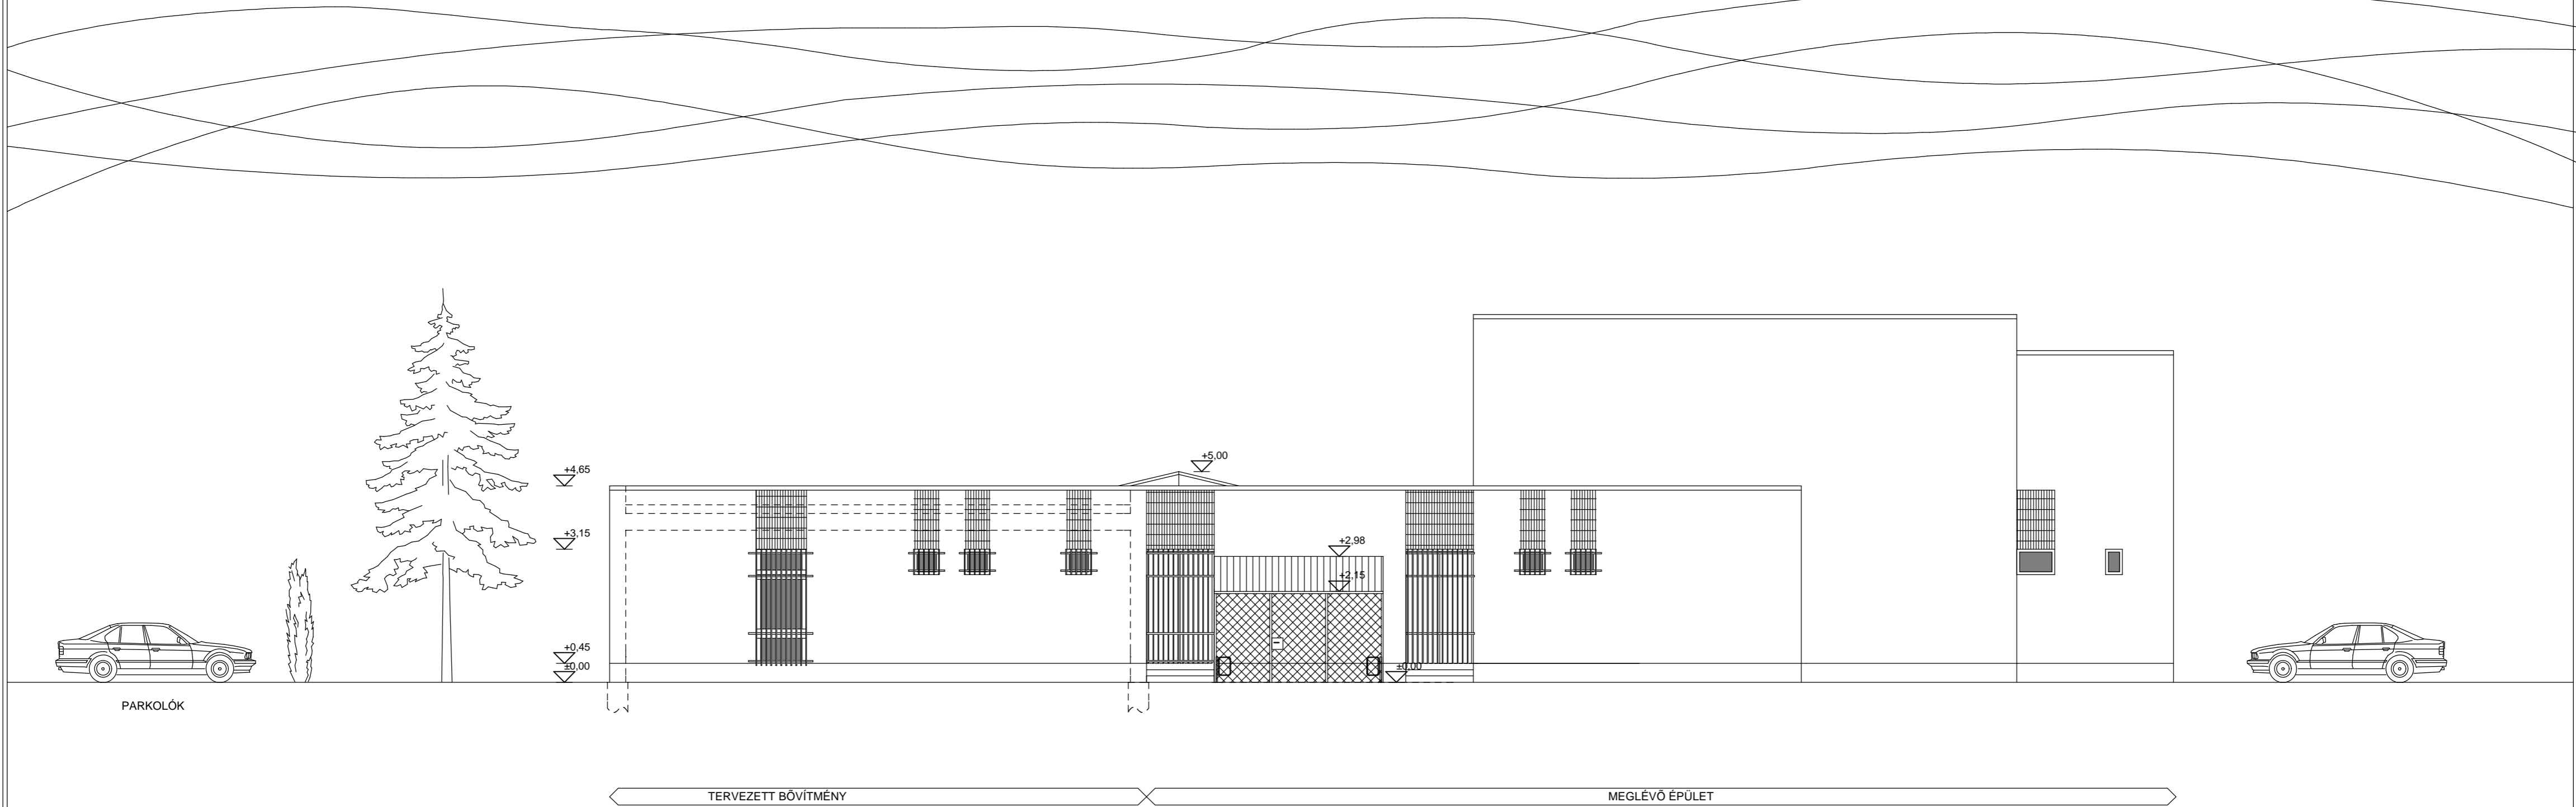

Tervező: KABINET Kft. 6000 Kecskemét, Hosszú utca 8.		Rajzszám:	<b>E-9</b>
Tel: 06-209-351-497, Fax: 76-477-861, Mobil: 06-209-351-497, e-mail: makkaine@hotmail.com, webcím: www.kabinet-homa.hu			
Magyar Építész Kamara tagja	<b>TERVEZŐ:</b> Makkainé Hoksza Éva Építészmérnök	<b>ÉPÍTETŐ:</b> Orgovány Önkormányzat 6077 Orgovány, Molnár Gergely u. 2.	
Építkezés helye:	6077 Orgovány, Kossuth L. u. 69.	Hrsz: 589.	
Építkezés:	Művelődési ház bővítés		Kelt: 2009. Szept. 25.
Tervfajta:	Vázlat - Projektterv	Lépték M = 1 : 100	
Rajz megnevezése:	<b>ÉSZAKKELETI HOMLOKZAT</b>		