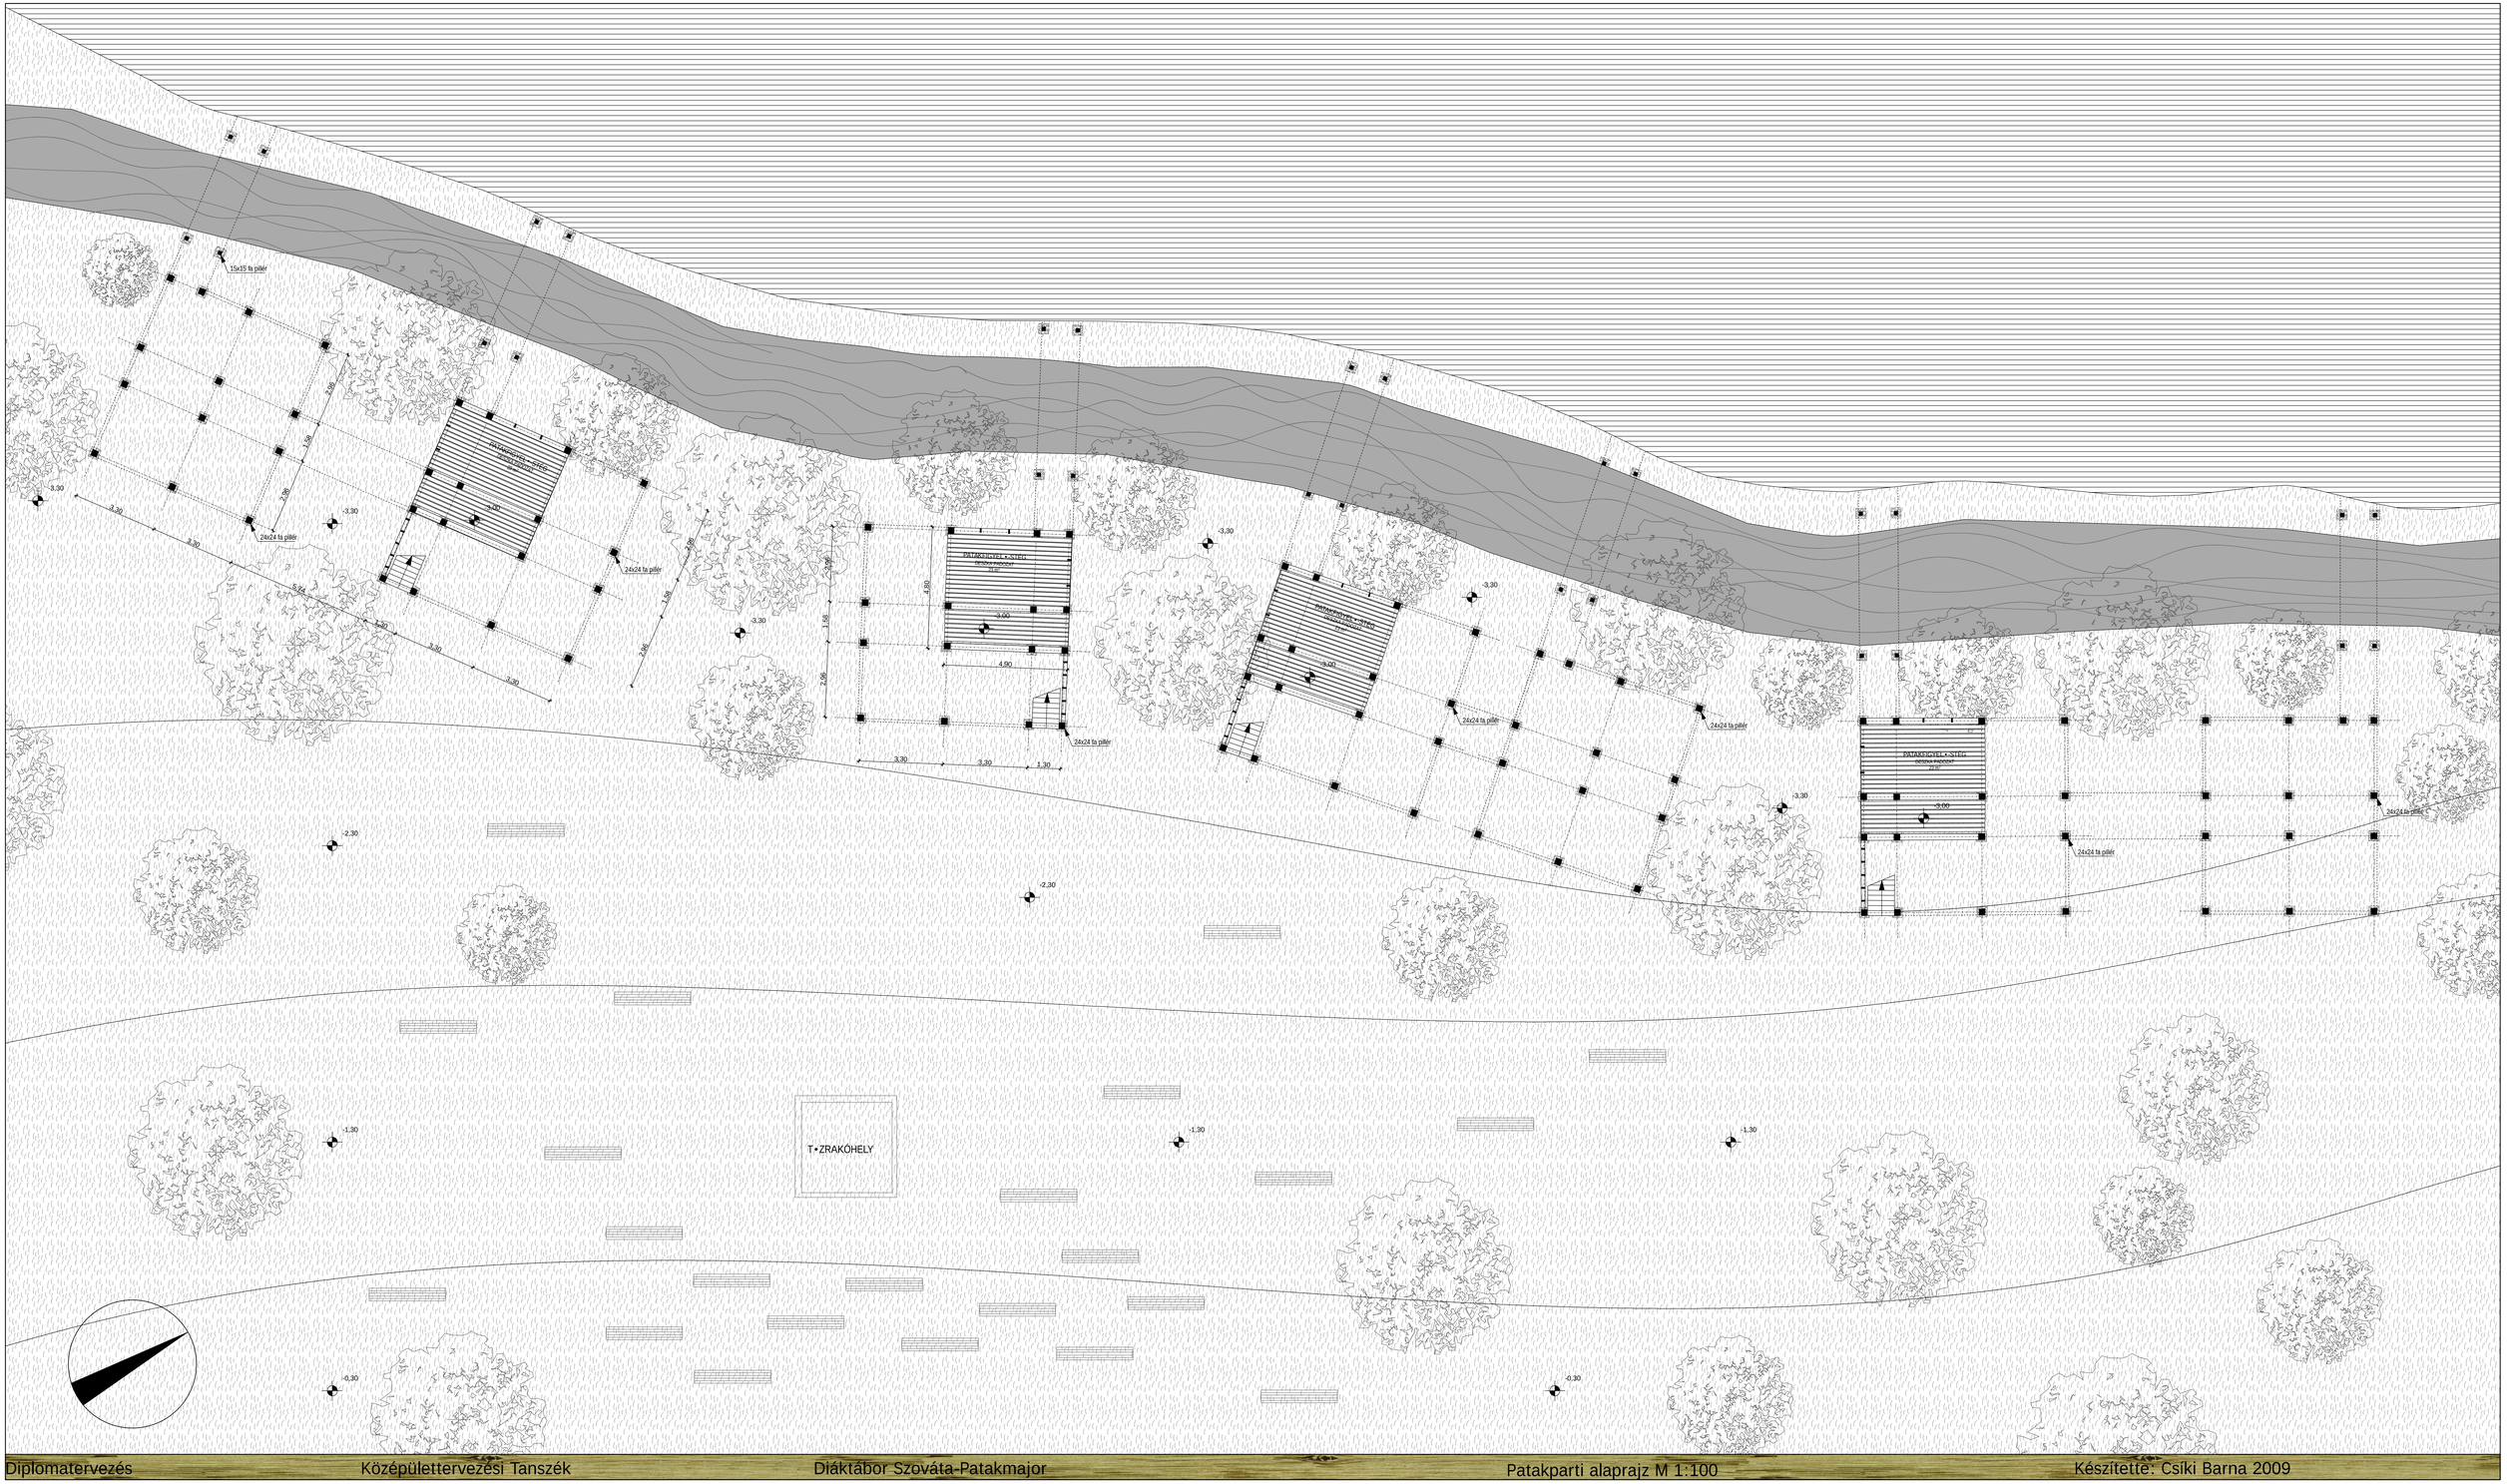

Diplomatervezés Középülettervezési Tanszék Diáktábor Szováta-Patakmajor Patakparti alaprajz M 1:100 Készítette: Csíki Barna 2009