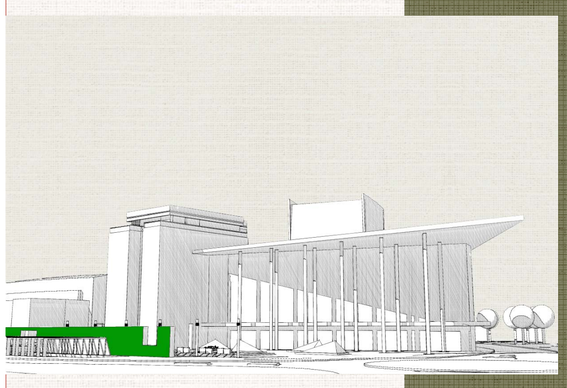

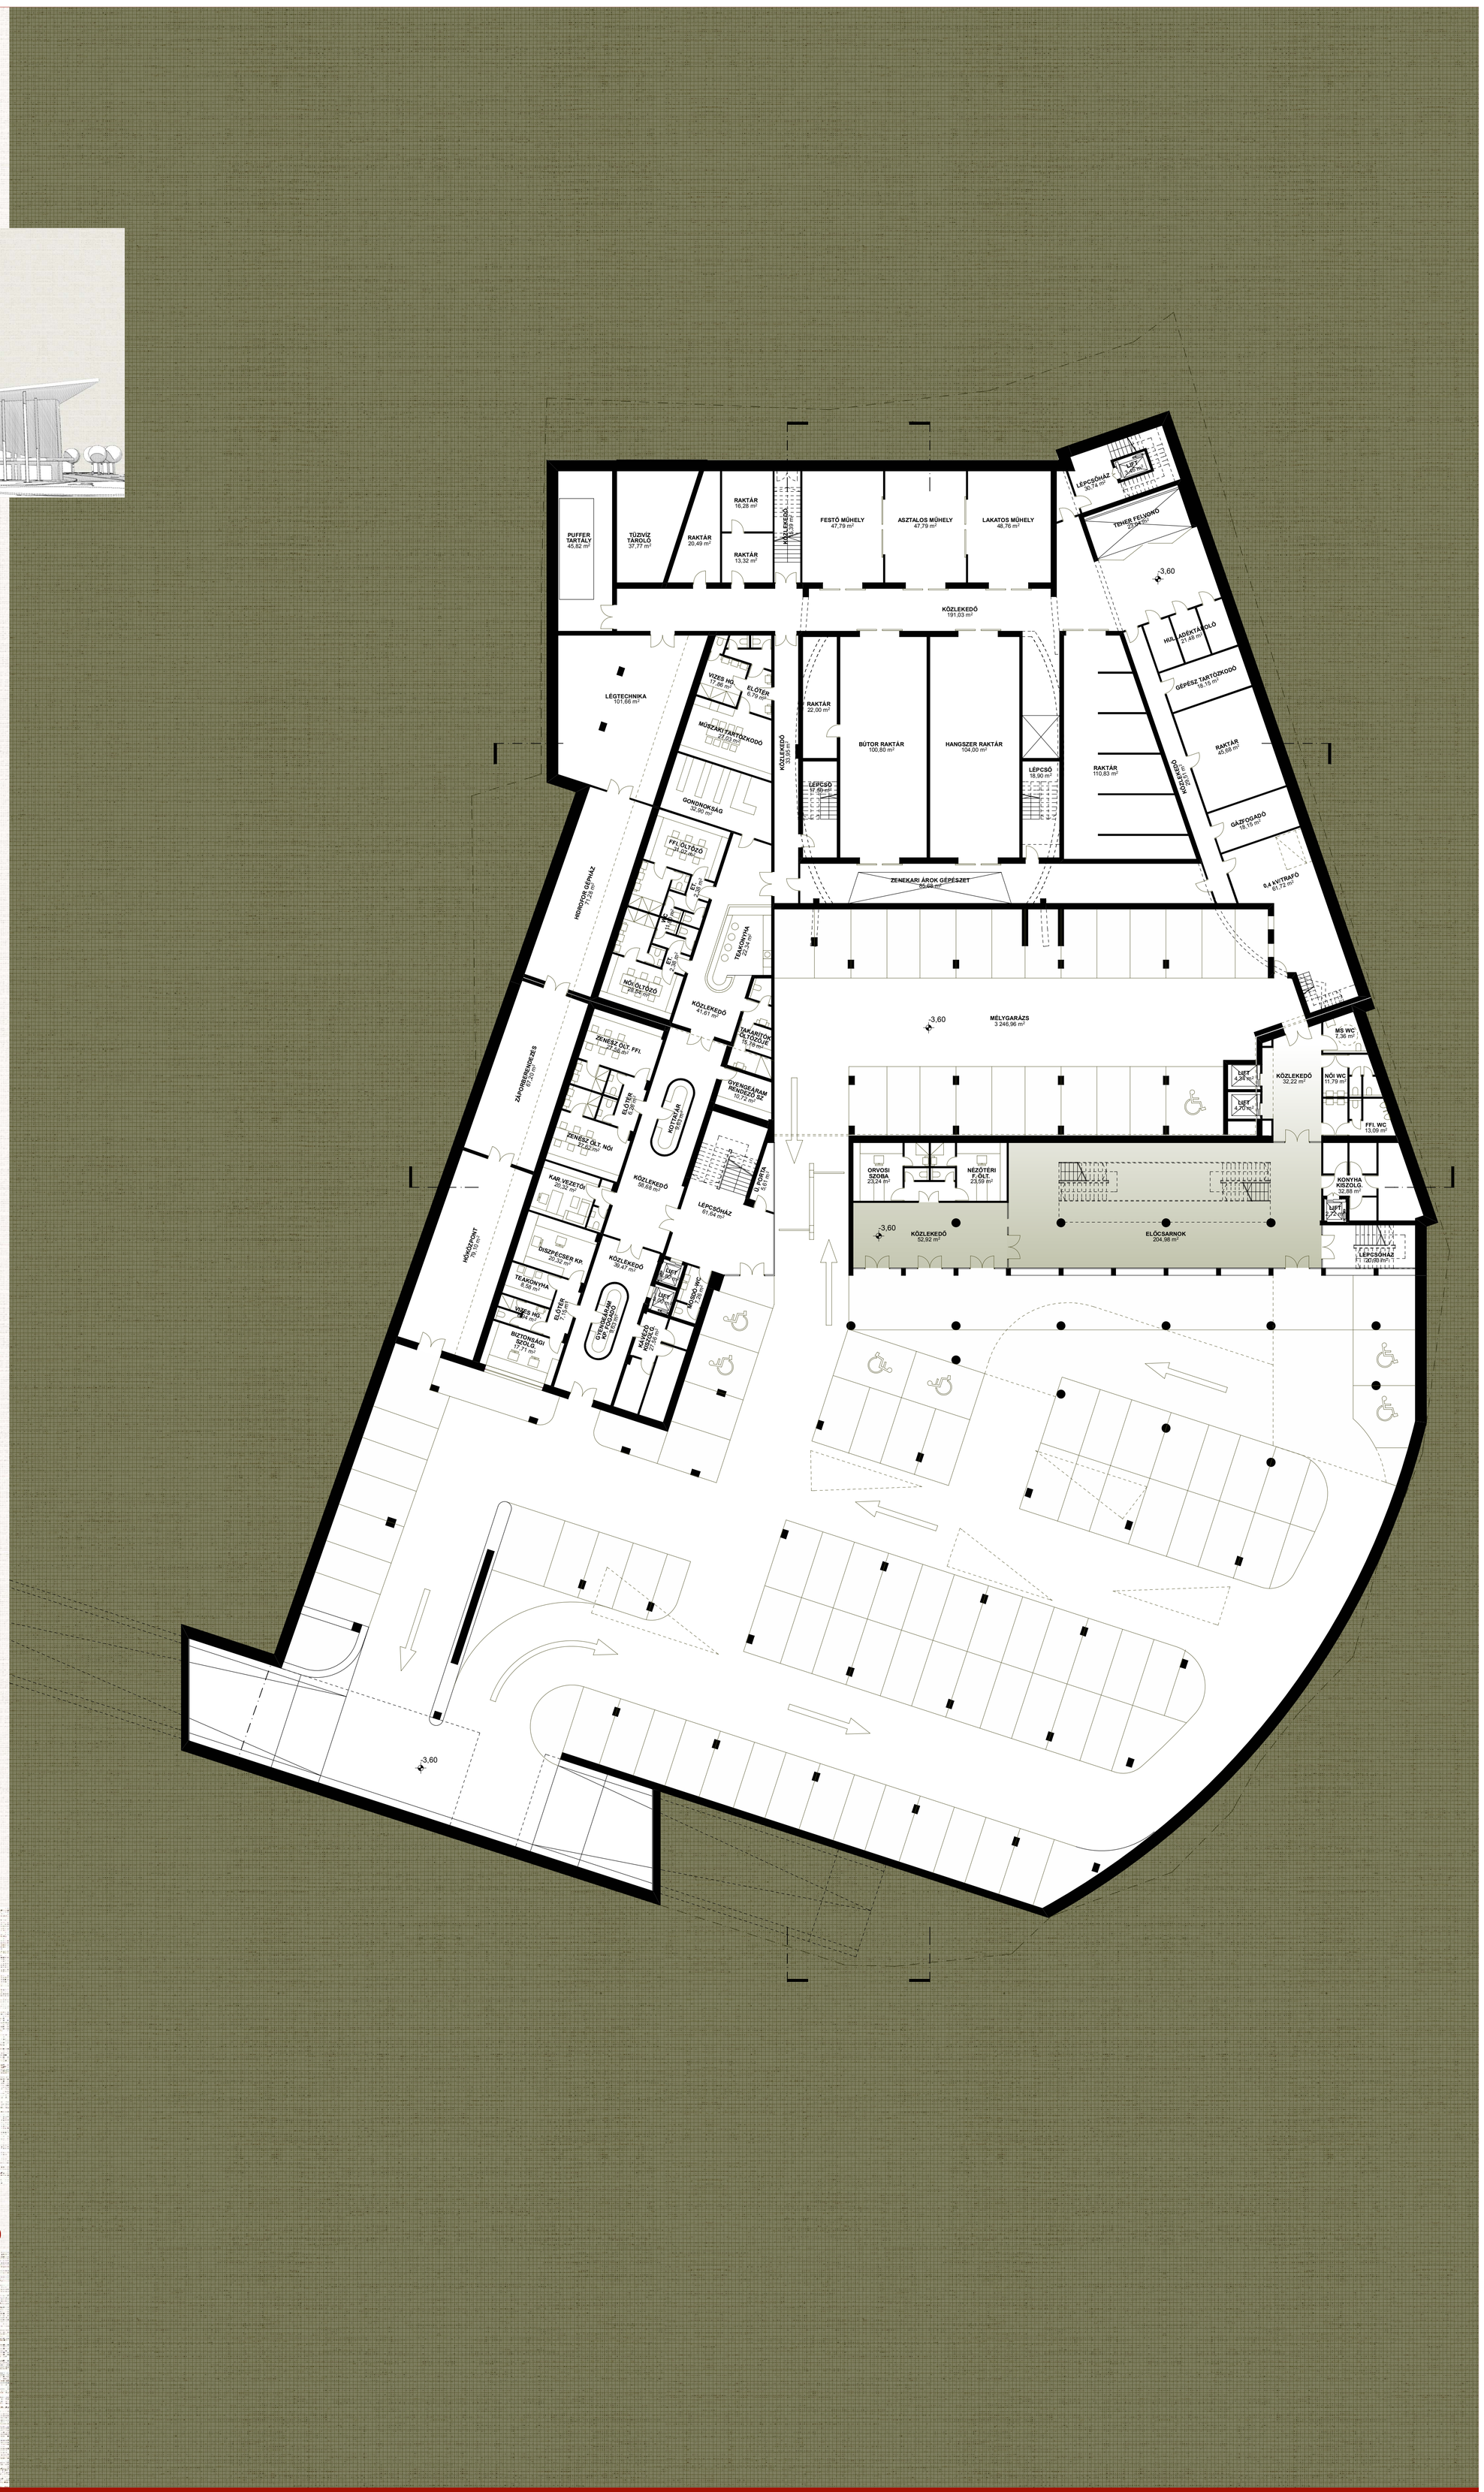

2

pince alaprajz
m=1:200
pv: -3,60

±0,00 = Agóra padlóvonala

5 10 20

Szombathelyi Weöres Sándor Színház új épülete ● építészeti és környezetrendezési tervpályázat