


VASÚTTERV CSATLAKOZÁSI VONALA

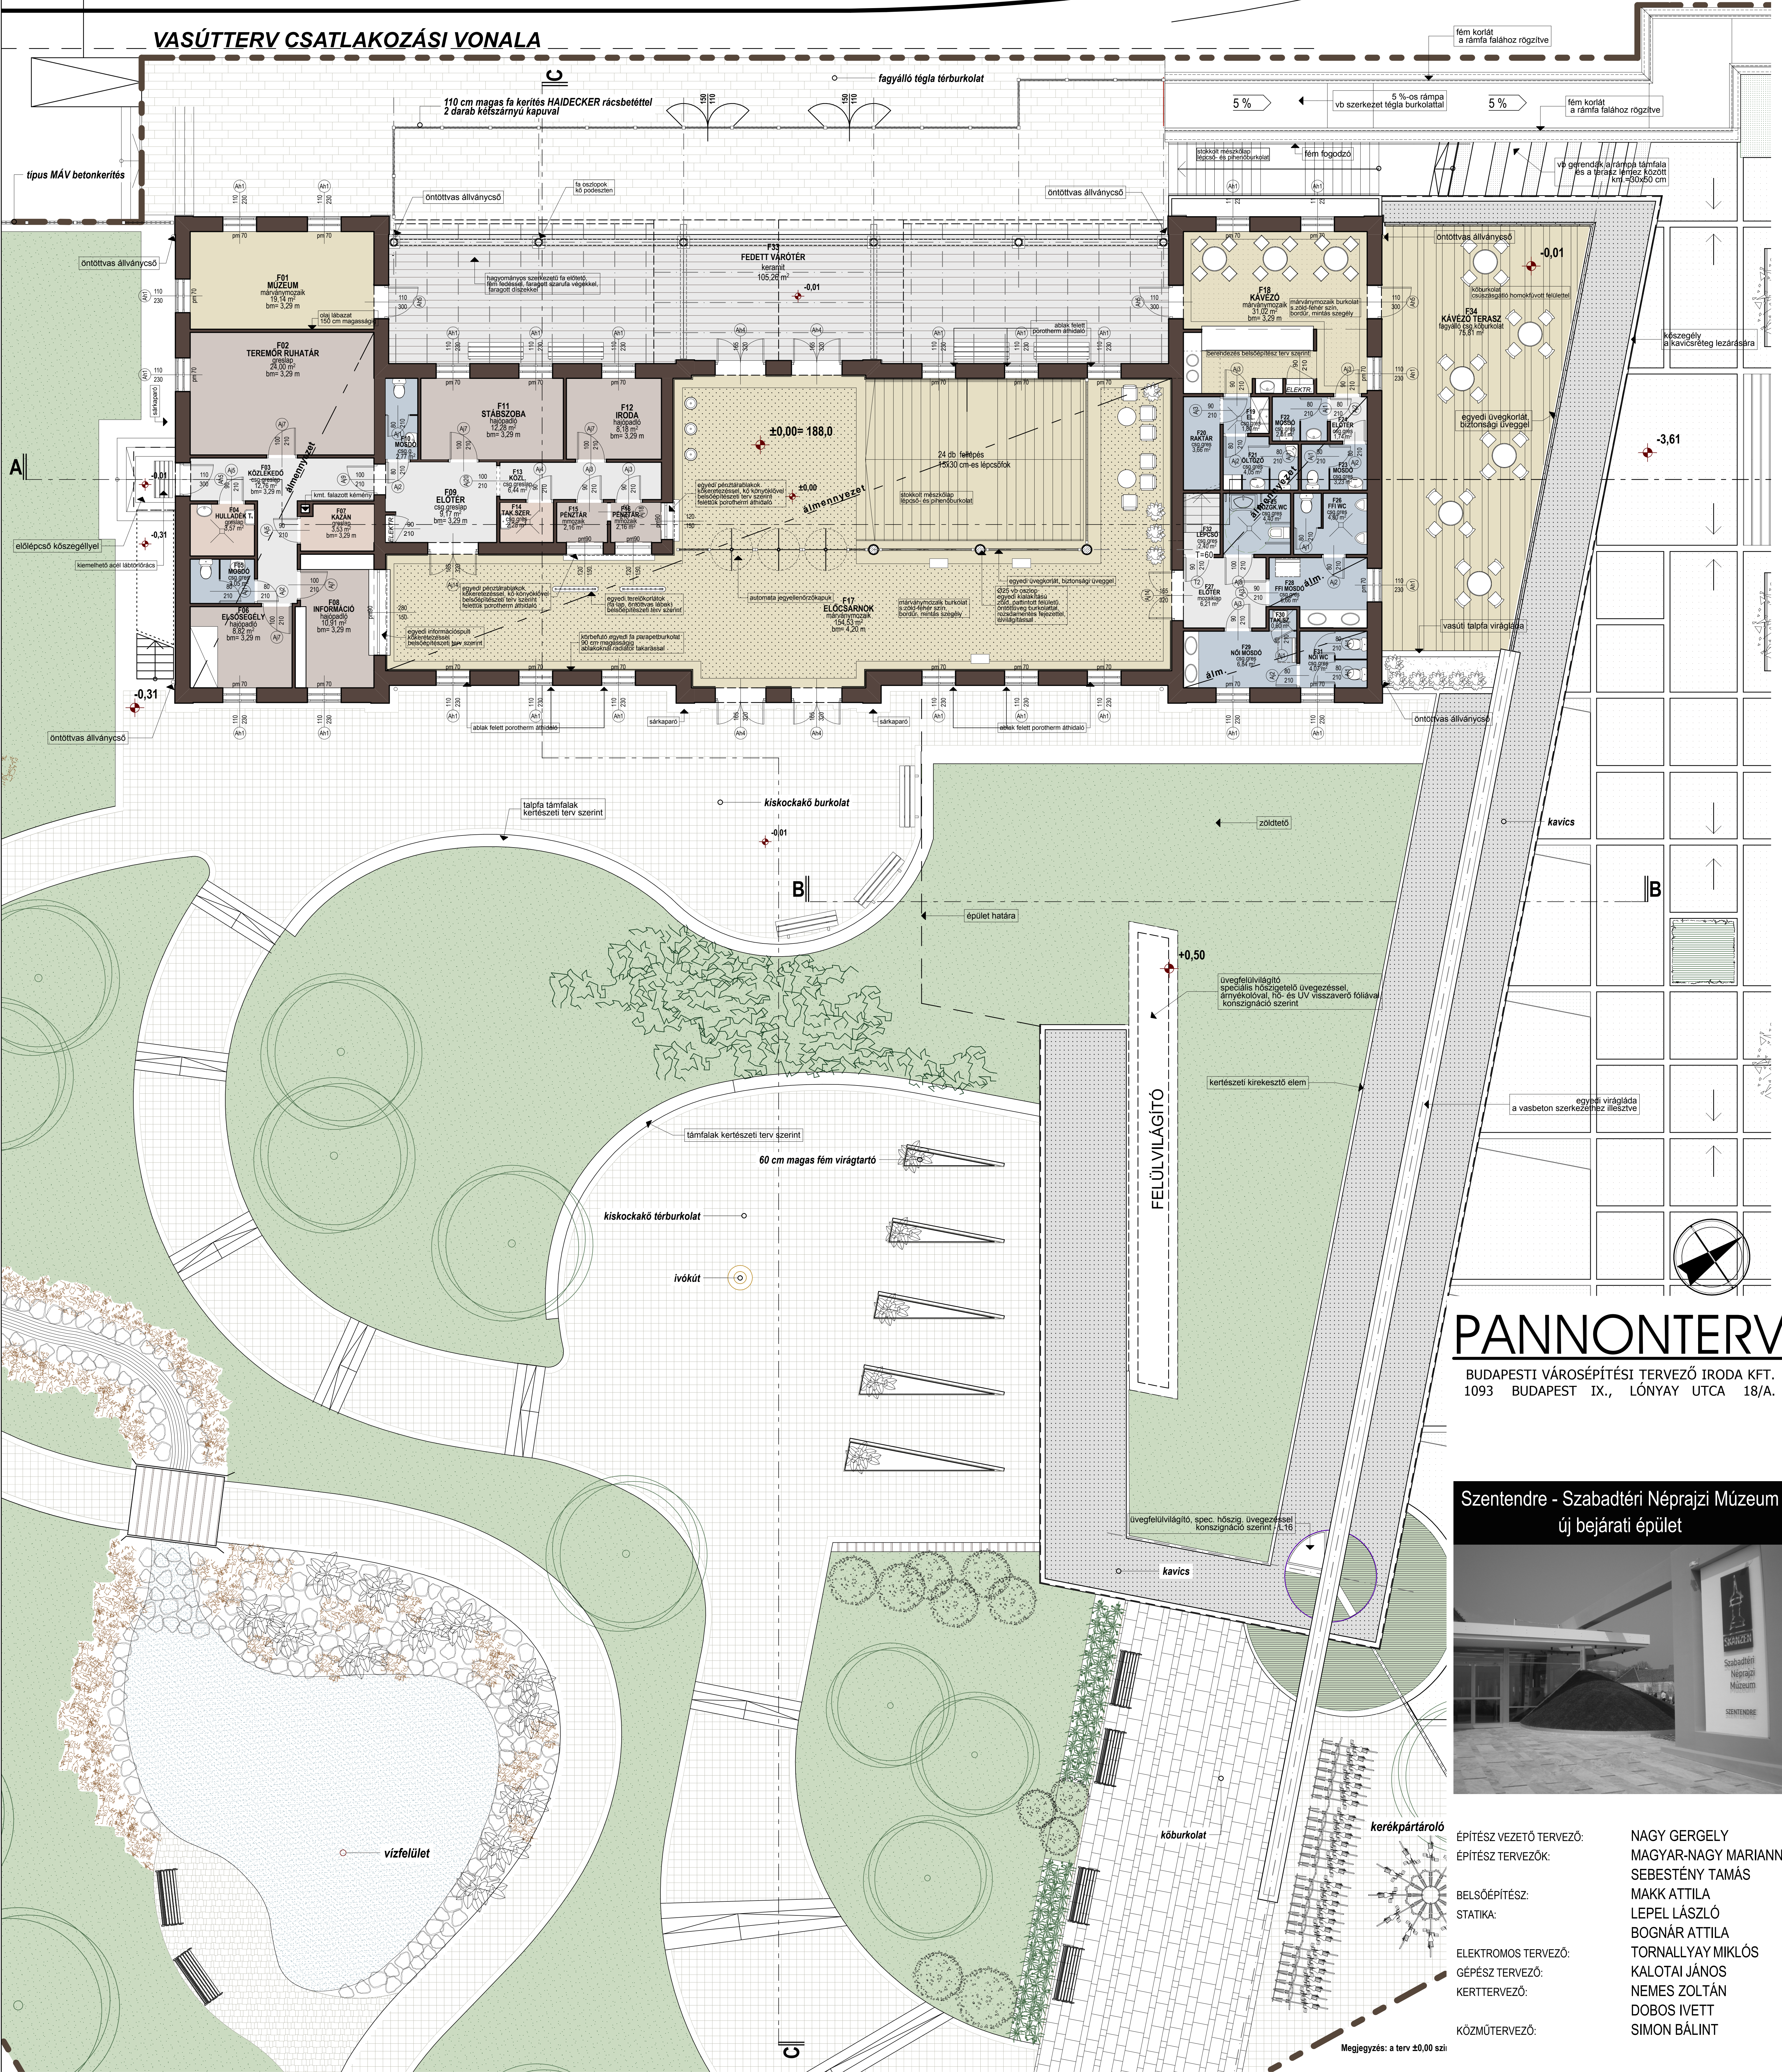

PANNONTERV

BUDAPESTI VÁROSEPÍTÉSI TERVEZŐ IRODA KFT.
1093 BUDAPEST IX., LÓNYAY UTCA 18/A.

Szentendre - Szabadtéri Néprajzi Múzeum új bejárati épület



- ÉPÍTÉSZ VEZETŐ TERVEZŐ:** NAGY GERGELY
ÉPÍTÉSZ TERVEZŐK: MAGYAR-NAGY MARIANN
 SEBESTYÉN TAMÁS
 MAKK ATTILA
BELSŐÉPÍTÉSZ: LEPEL LÁSZLÓ
STATIKA: BOGNÁR ATTILA
ELEKTROMOS TERVEZŐ: TORNALLYAY MIKLÓS
GÉPÉSZ TERVEZŐ: KALOTAI JÁNOS
KERTTERVEZŐ: NEMES ZOLTÁN
KÖZMŰTERVEZŐ: DOBOS IVETT
 SIMON BÁLINT

Megjegyzés: a terv ±0,00 szin