



# no. 04


ALAPRAJZOK +1-2,+3, +4  
M 1\_200

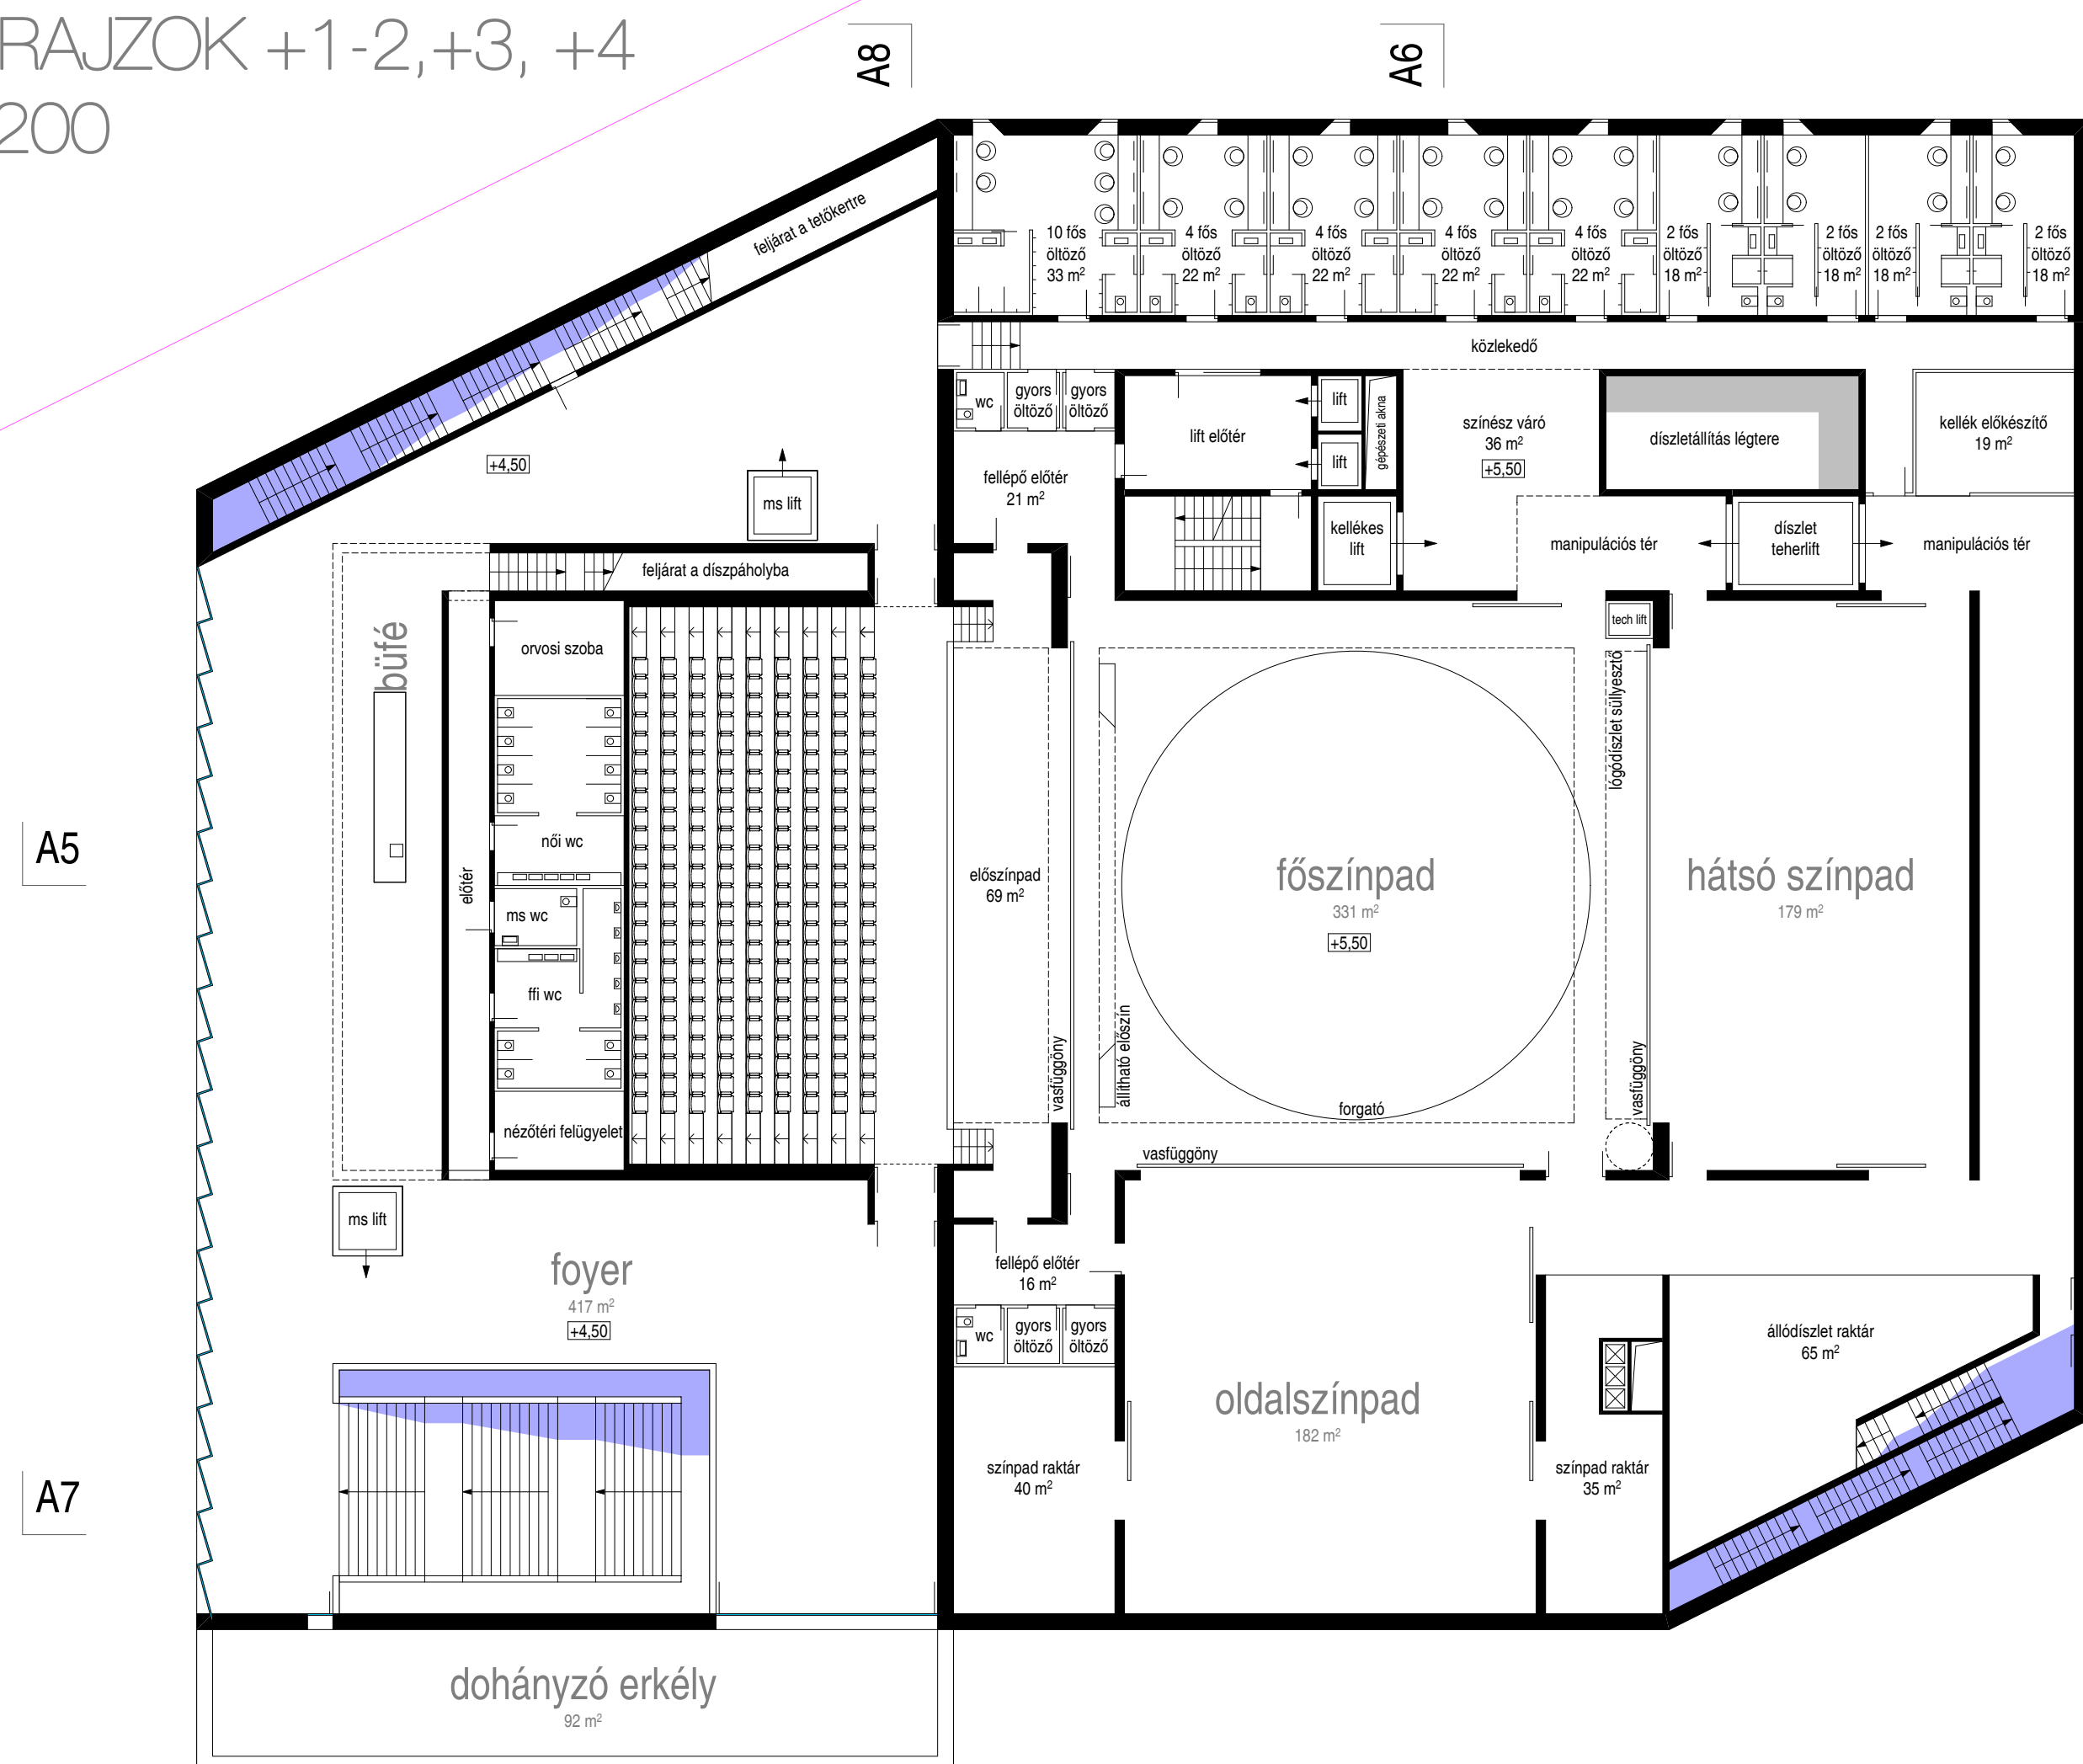



+1,2

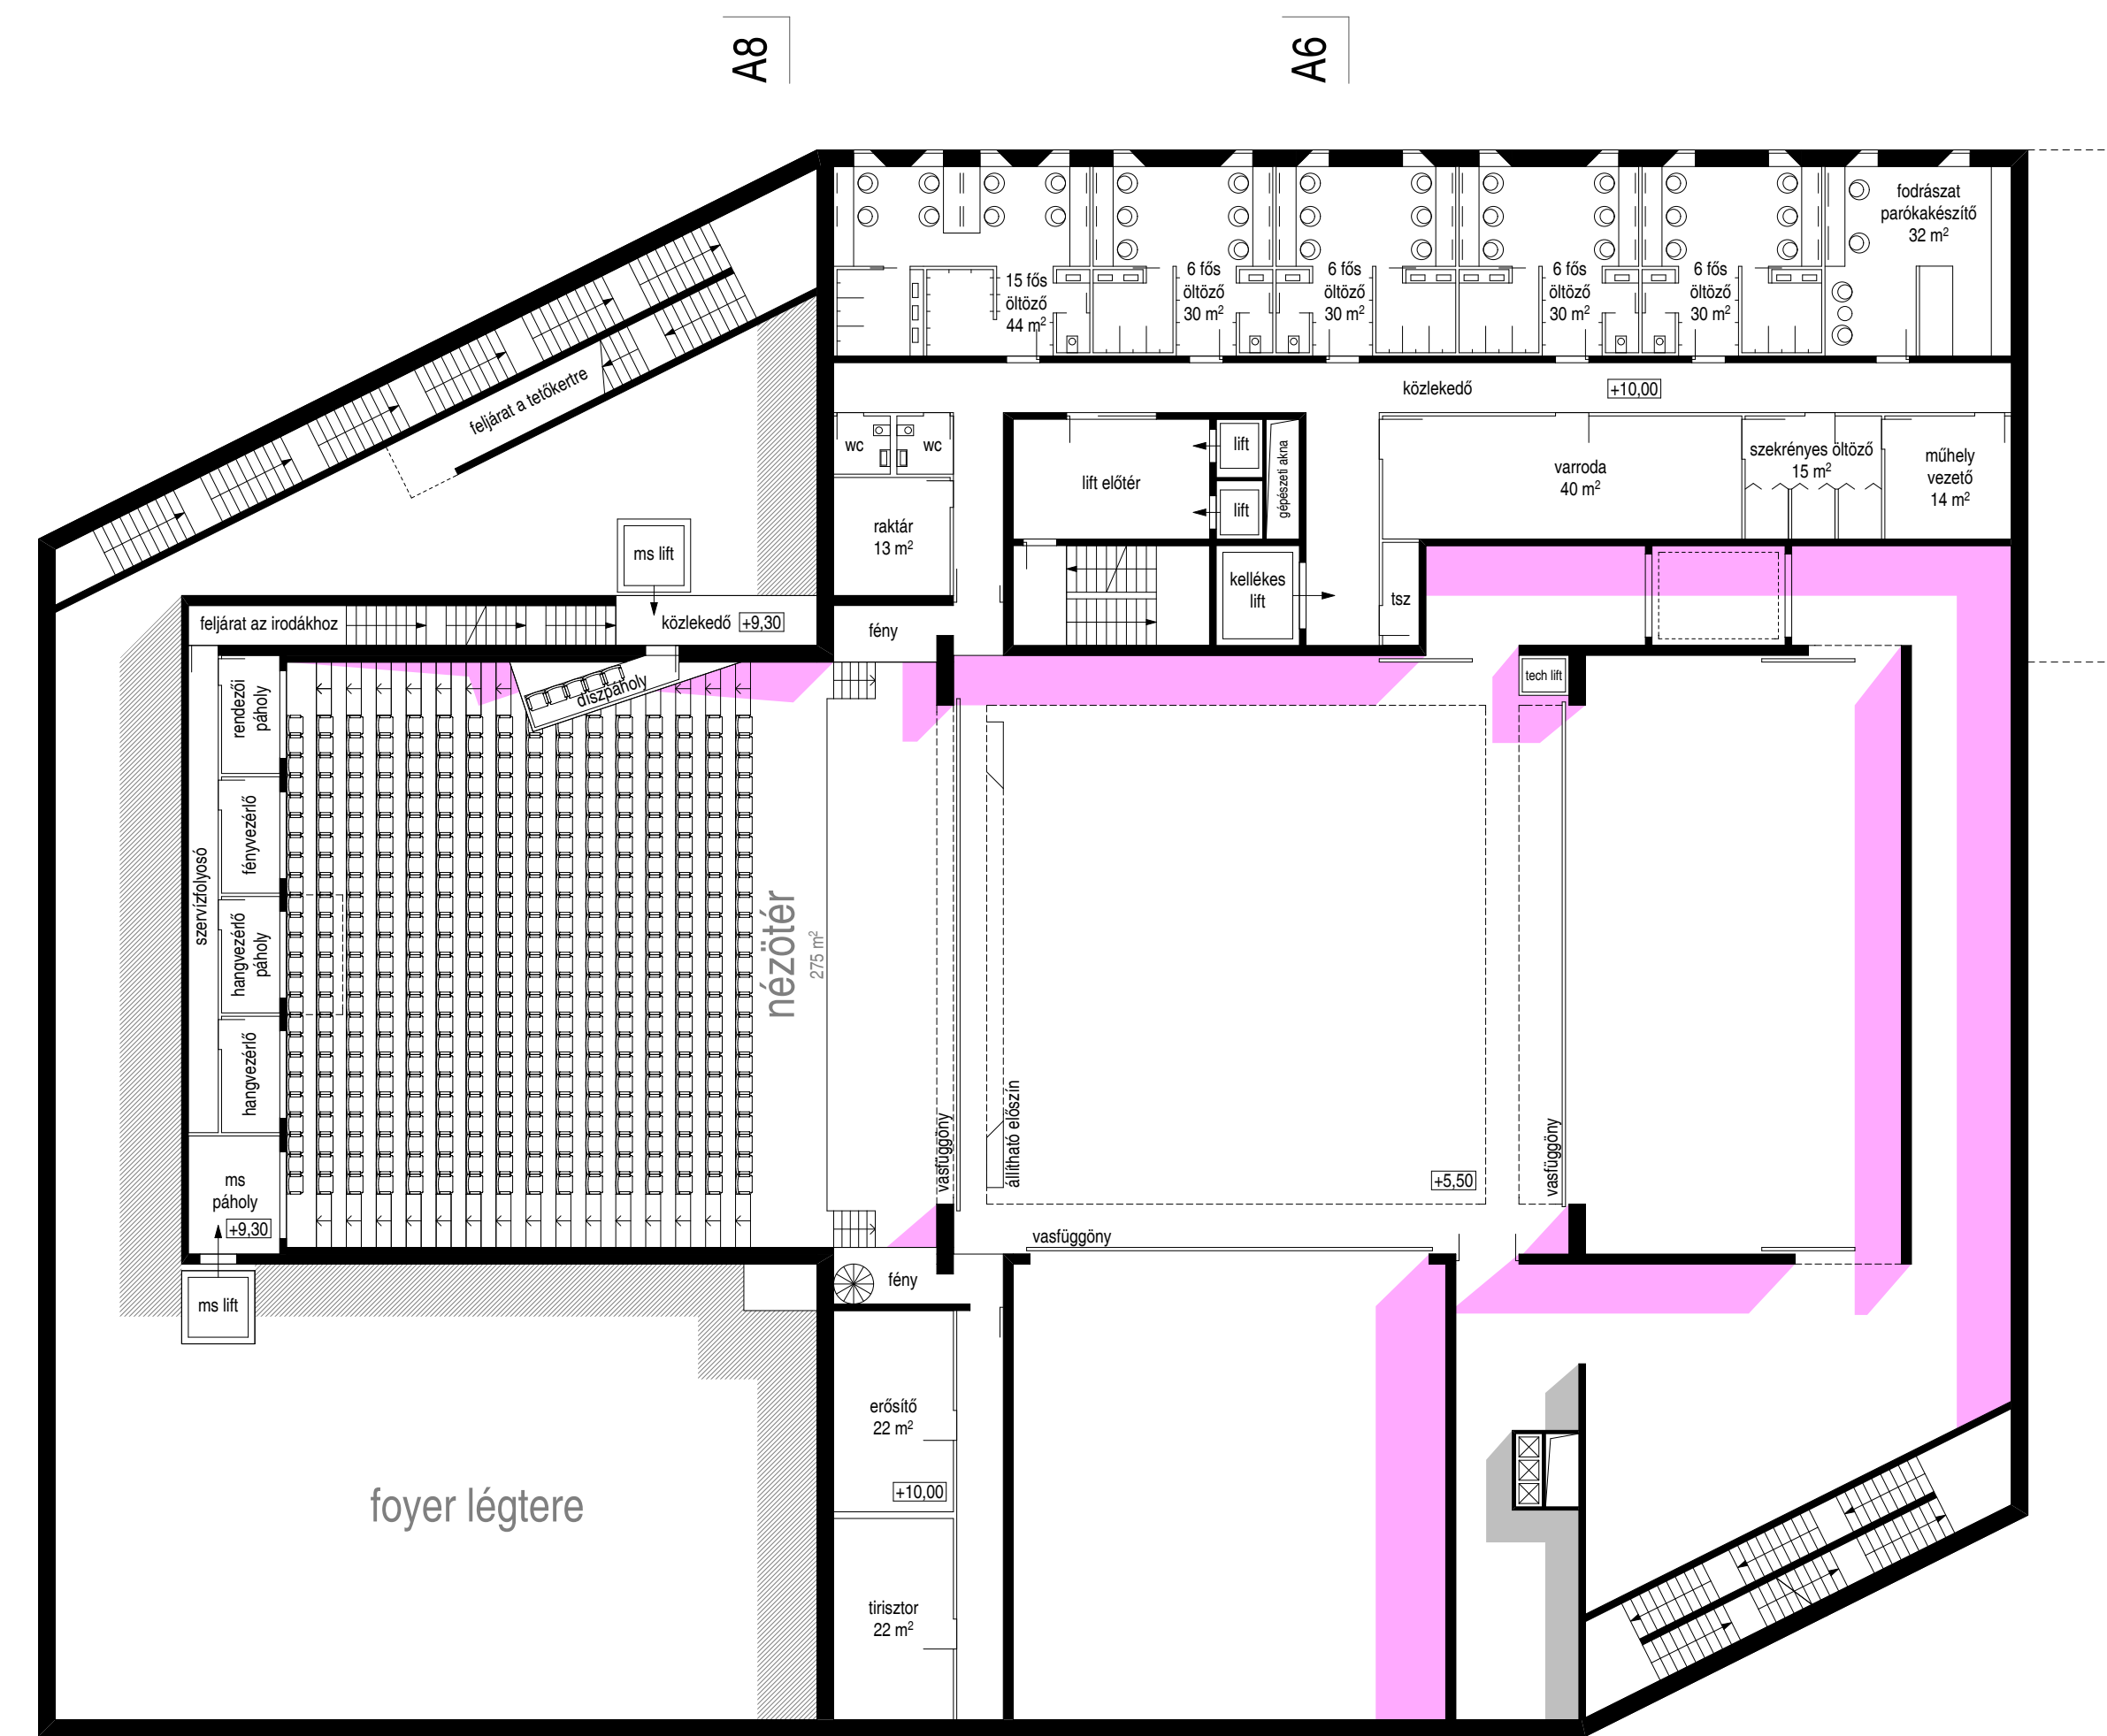


+3

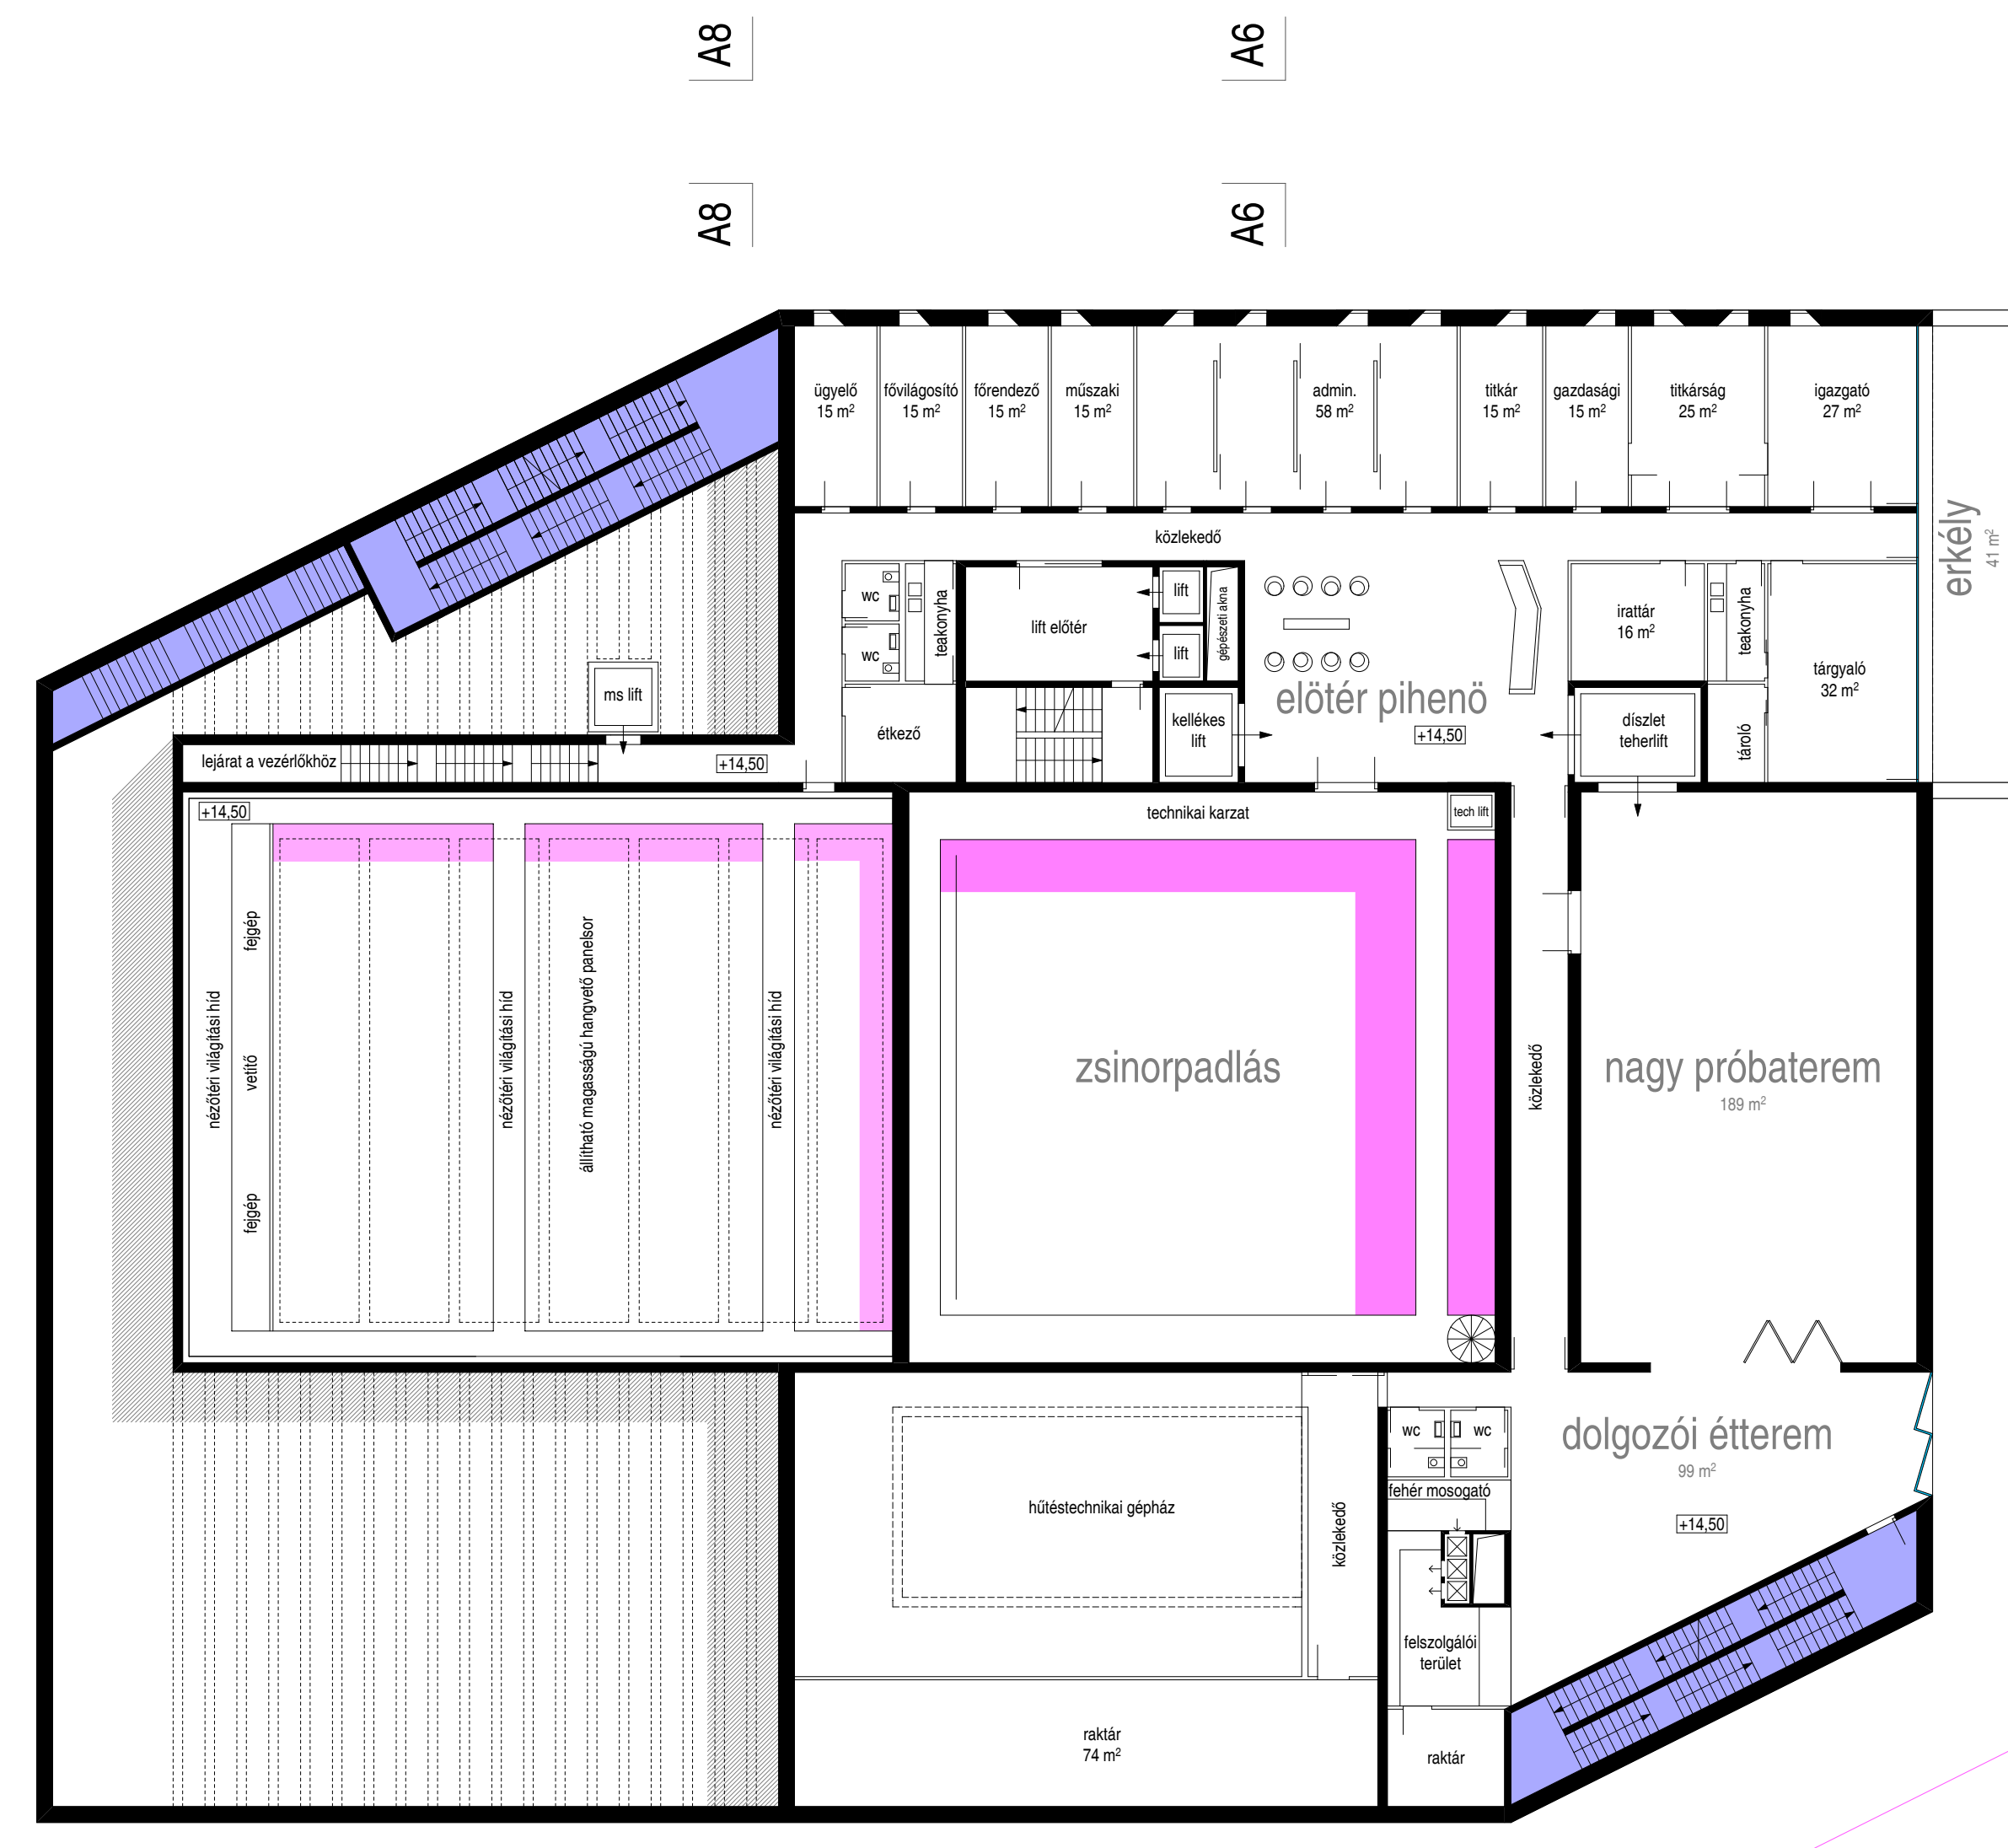


+4

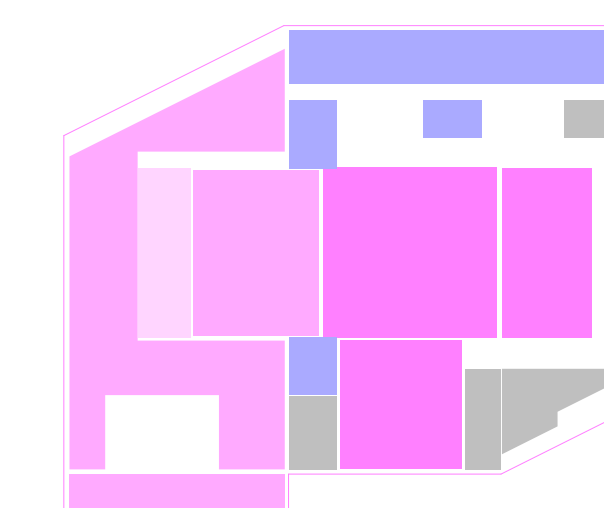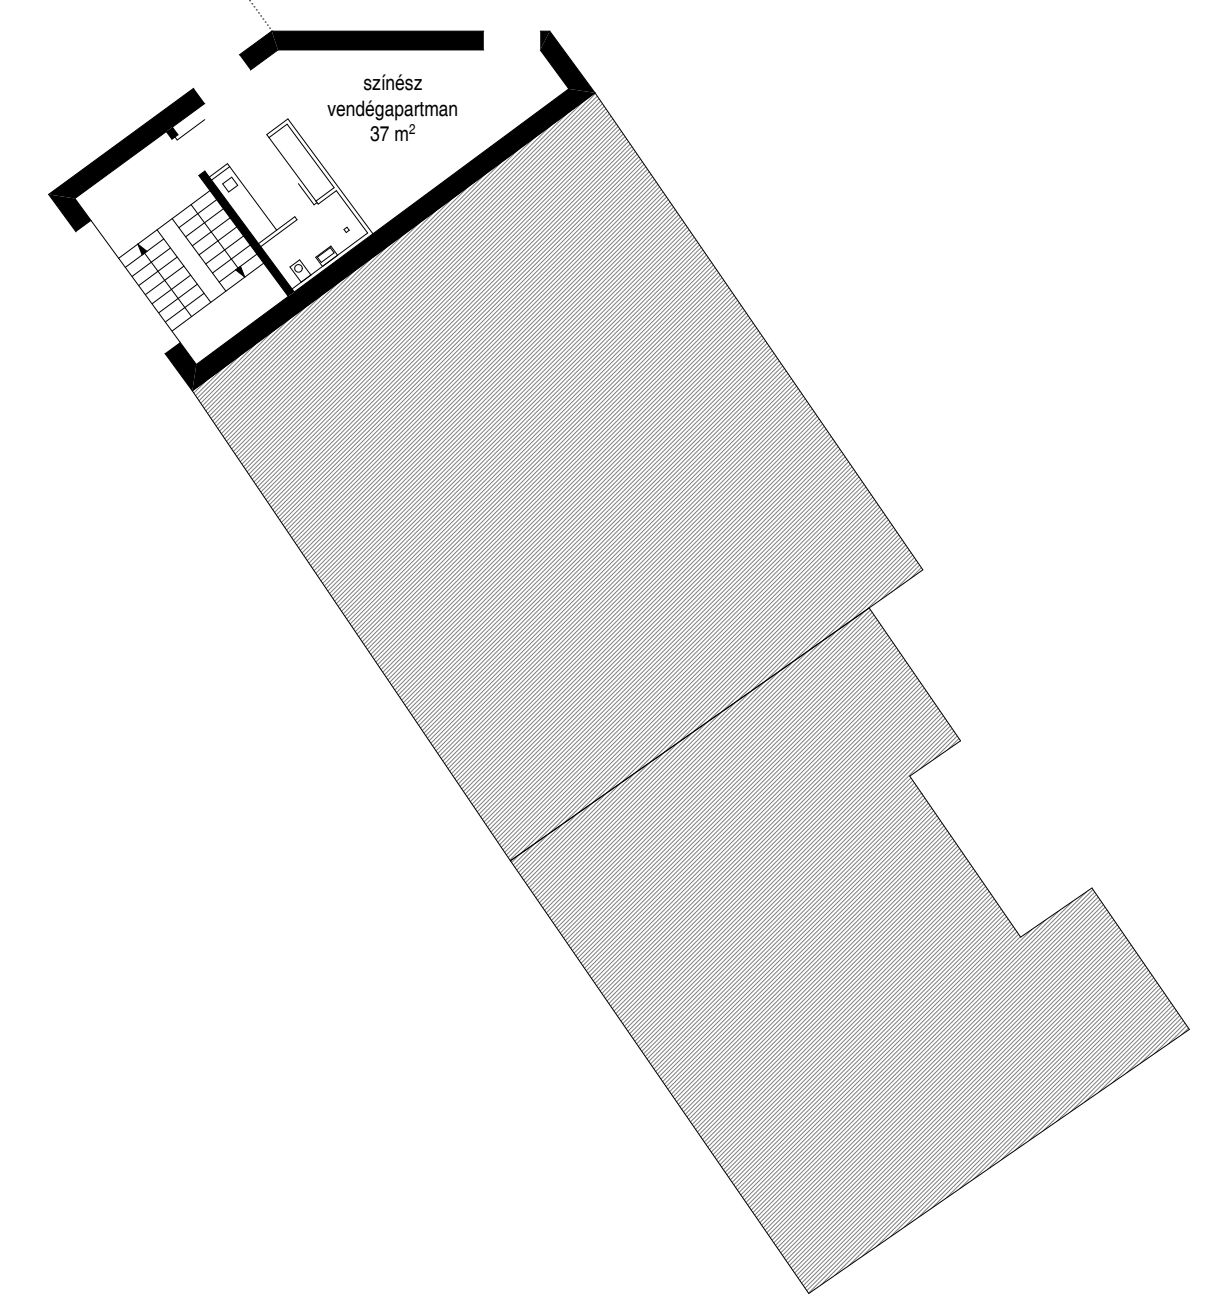


1-2. szint - funkcionális elrendezés

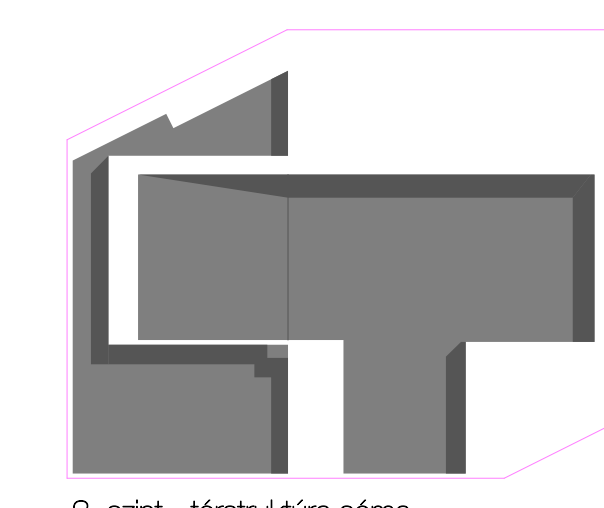


3. szint - térszerkeztúra séma

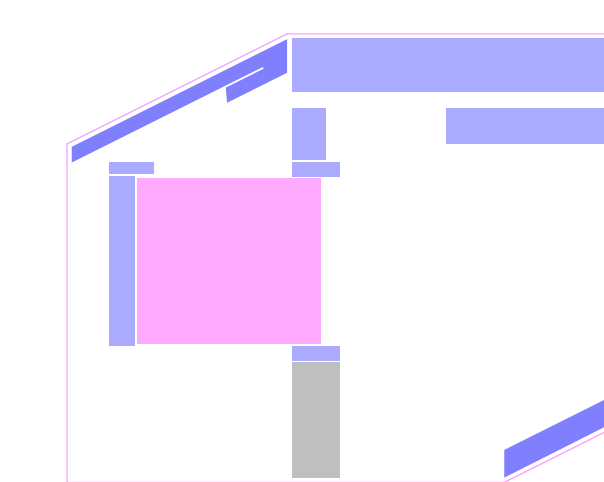

3. szint - funkcionális elrendezés

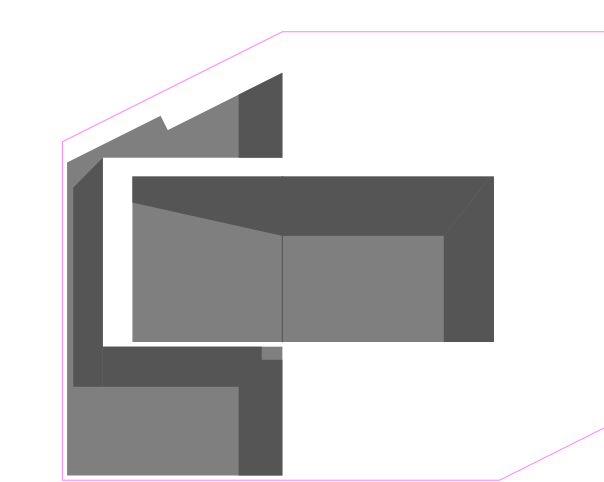

4. szint - térszerkeztúra séma

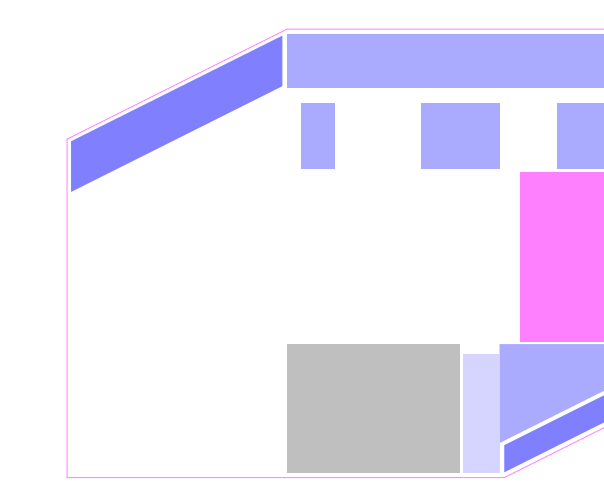

4. szint - funkcionális elrendezés

- stúdiószínpad
- szcenikai terek, színpadok
- közösségforgalmi terek (foyer, étterem)
- közösség kiszolgáló terek (mosdók)
- vertikális közlekedő
- személyzeti terek (irodák, öltözők stb.)
- személyzeti kiszolgáló terek
- kiszolgáló, gazdasági terek (raktárak)
- nagy próbaterem