



# no. 05


ALAPRAJZOK +5,+6-7,+8  
SZÍNPADESÉMÁK  
M 1\_200

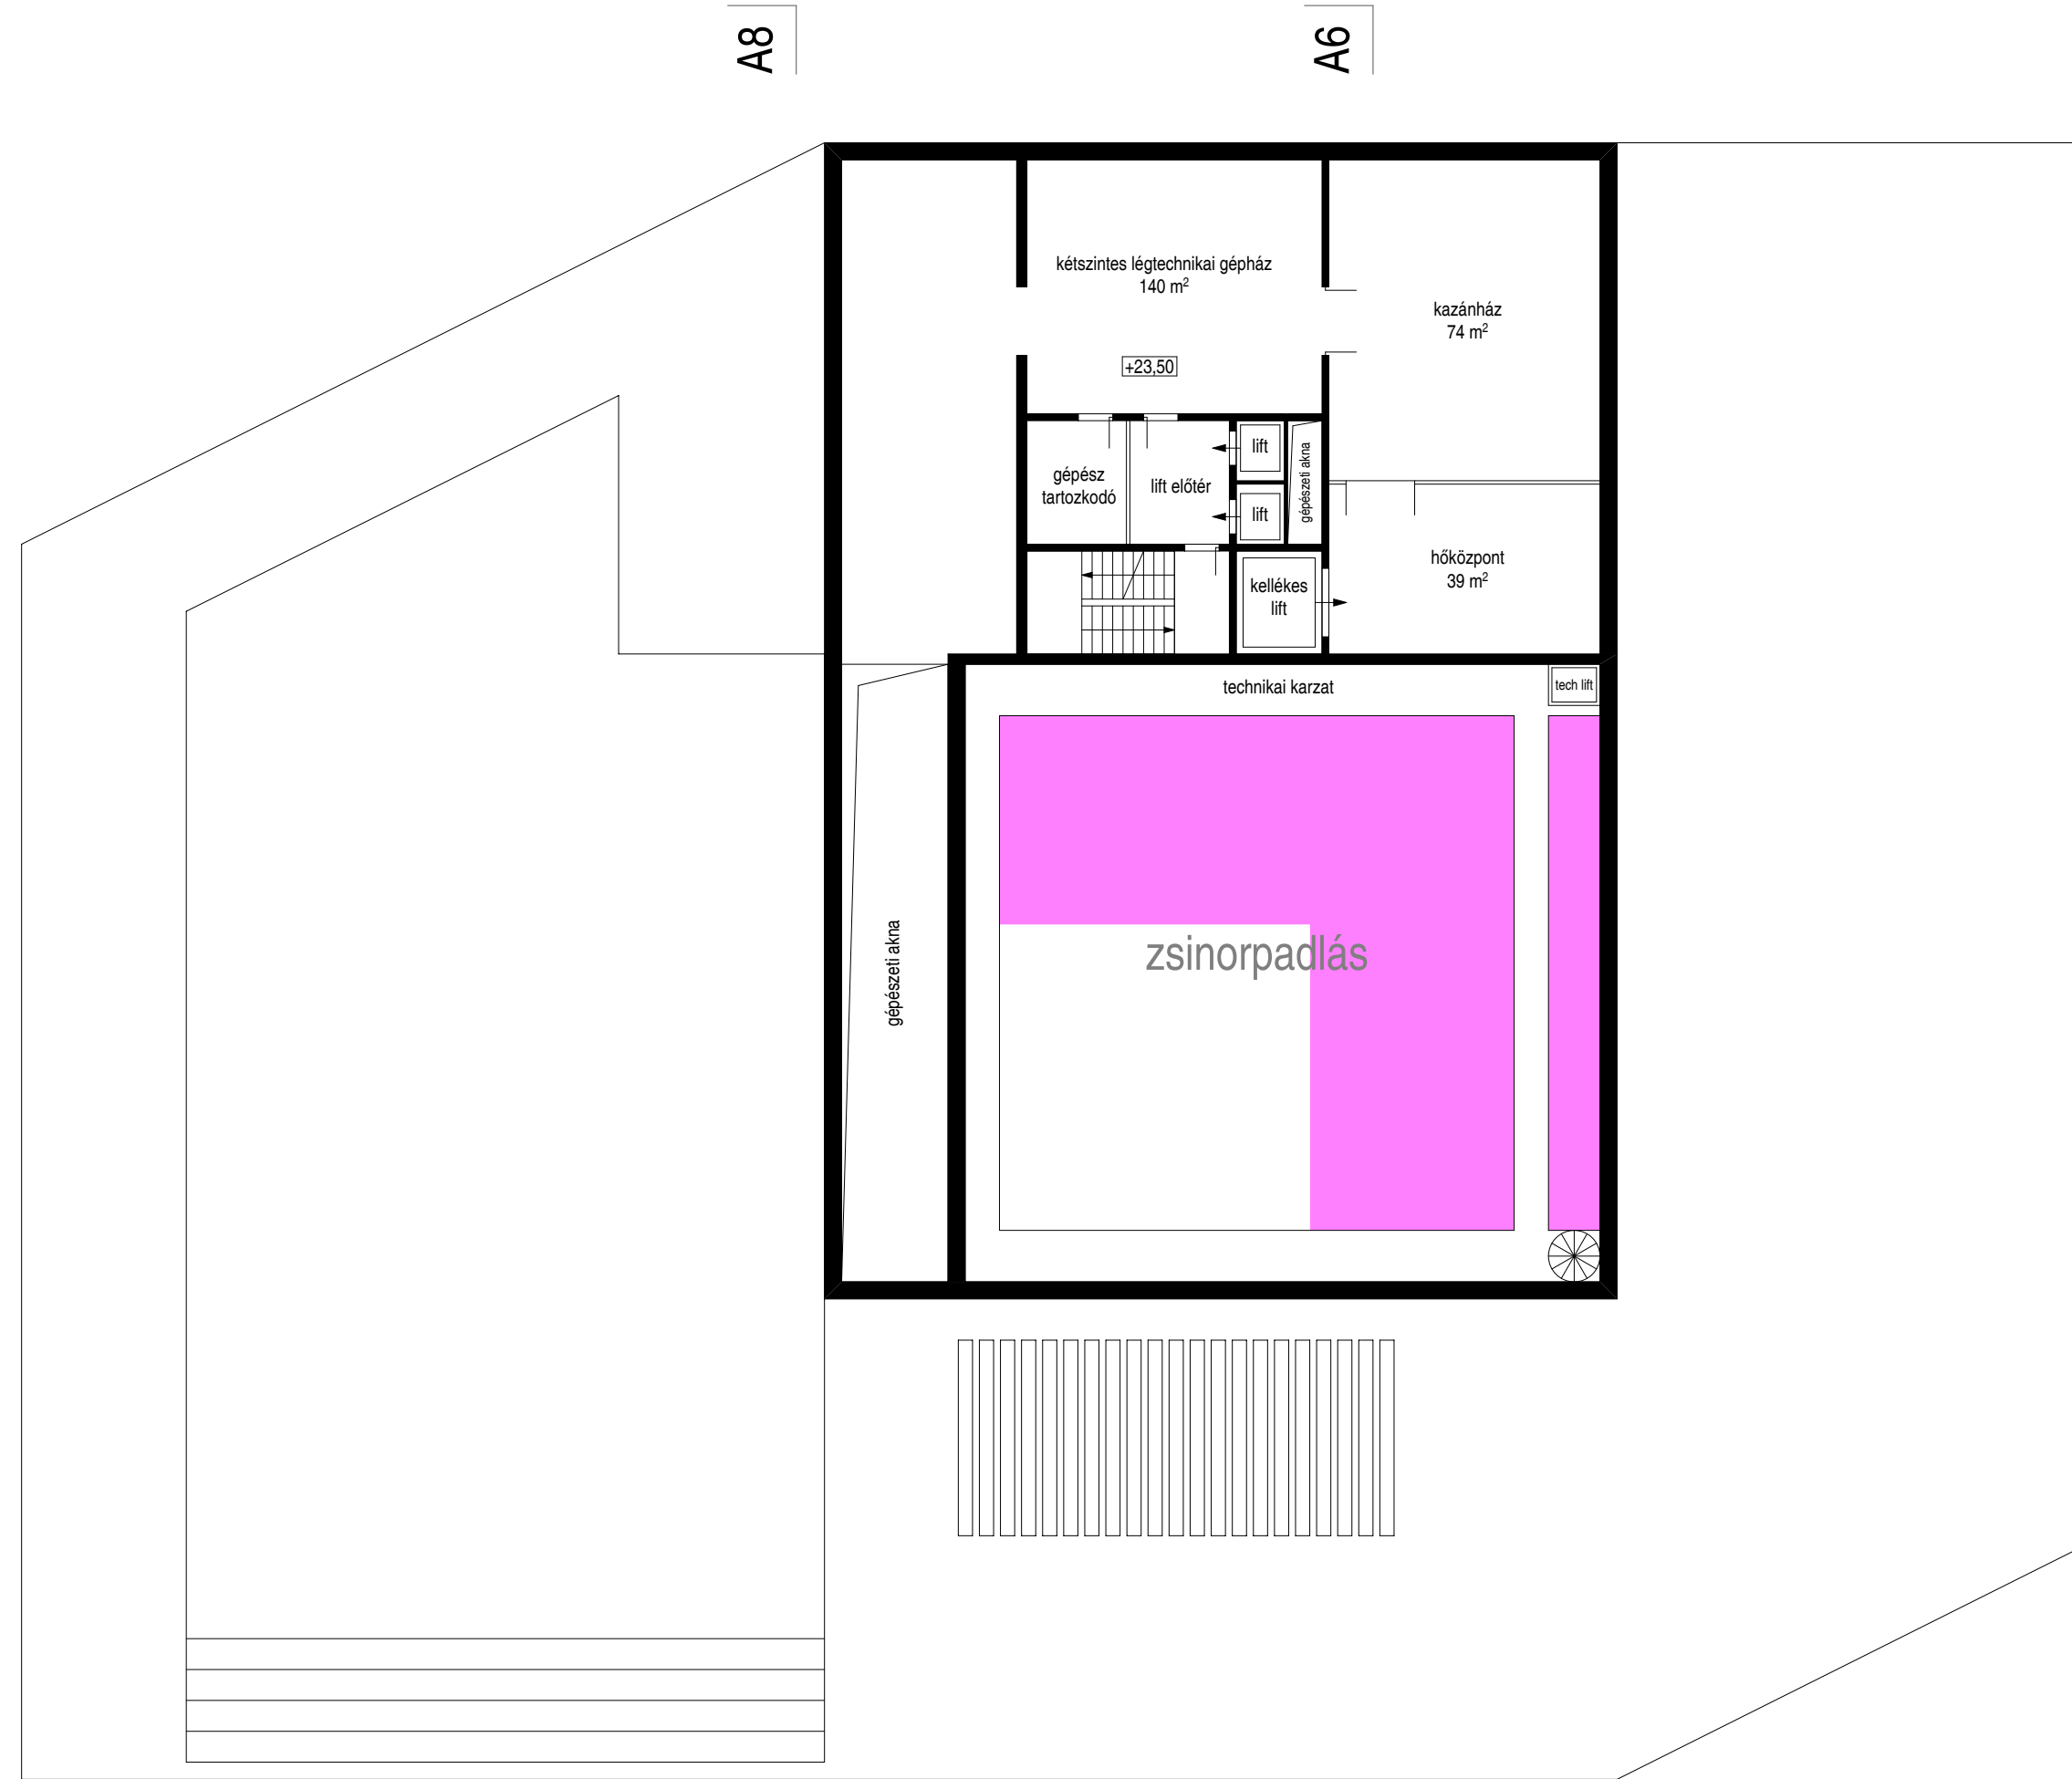


+6-7

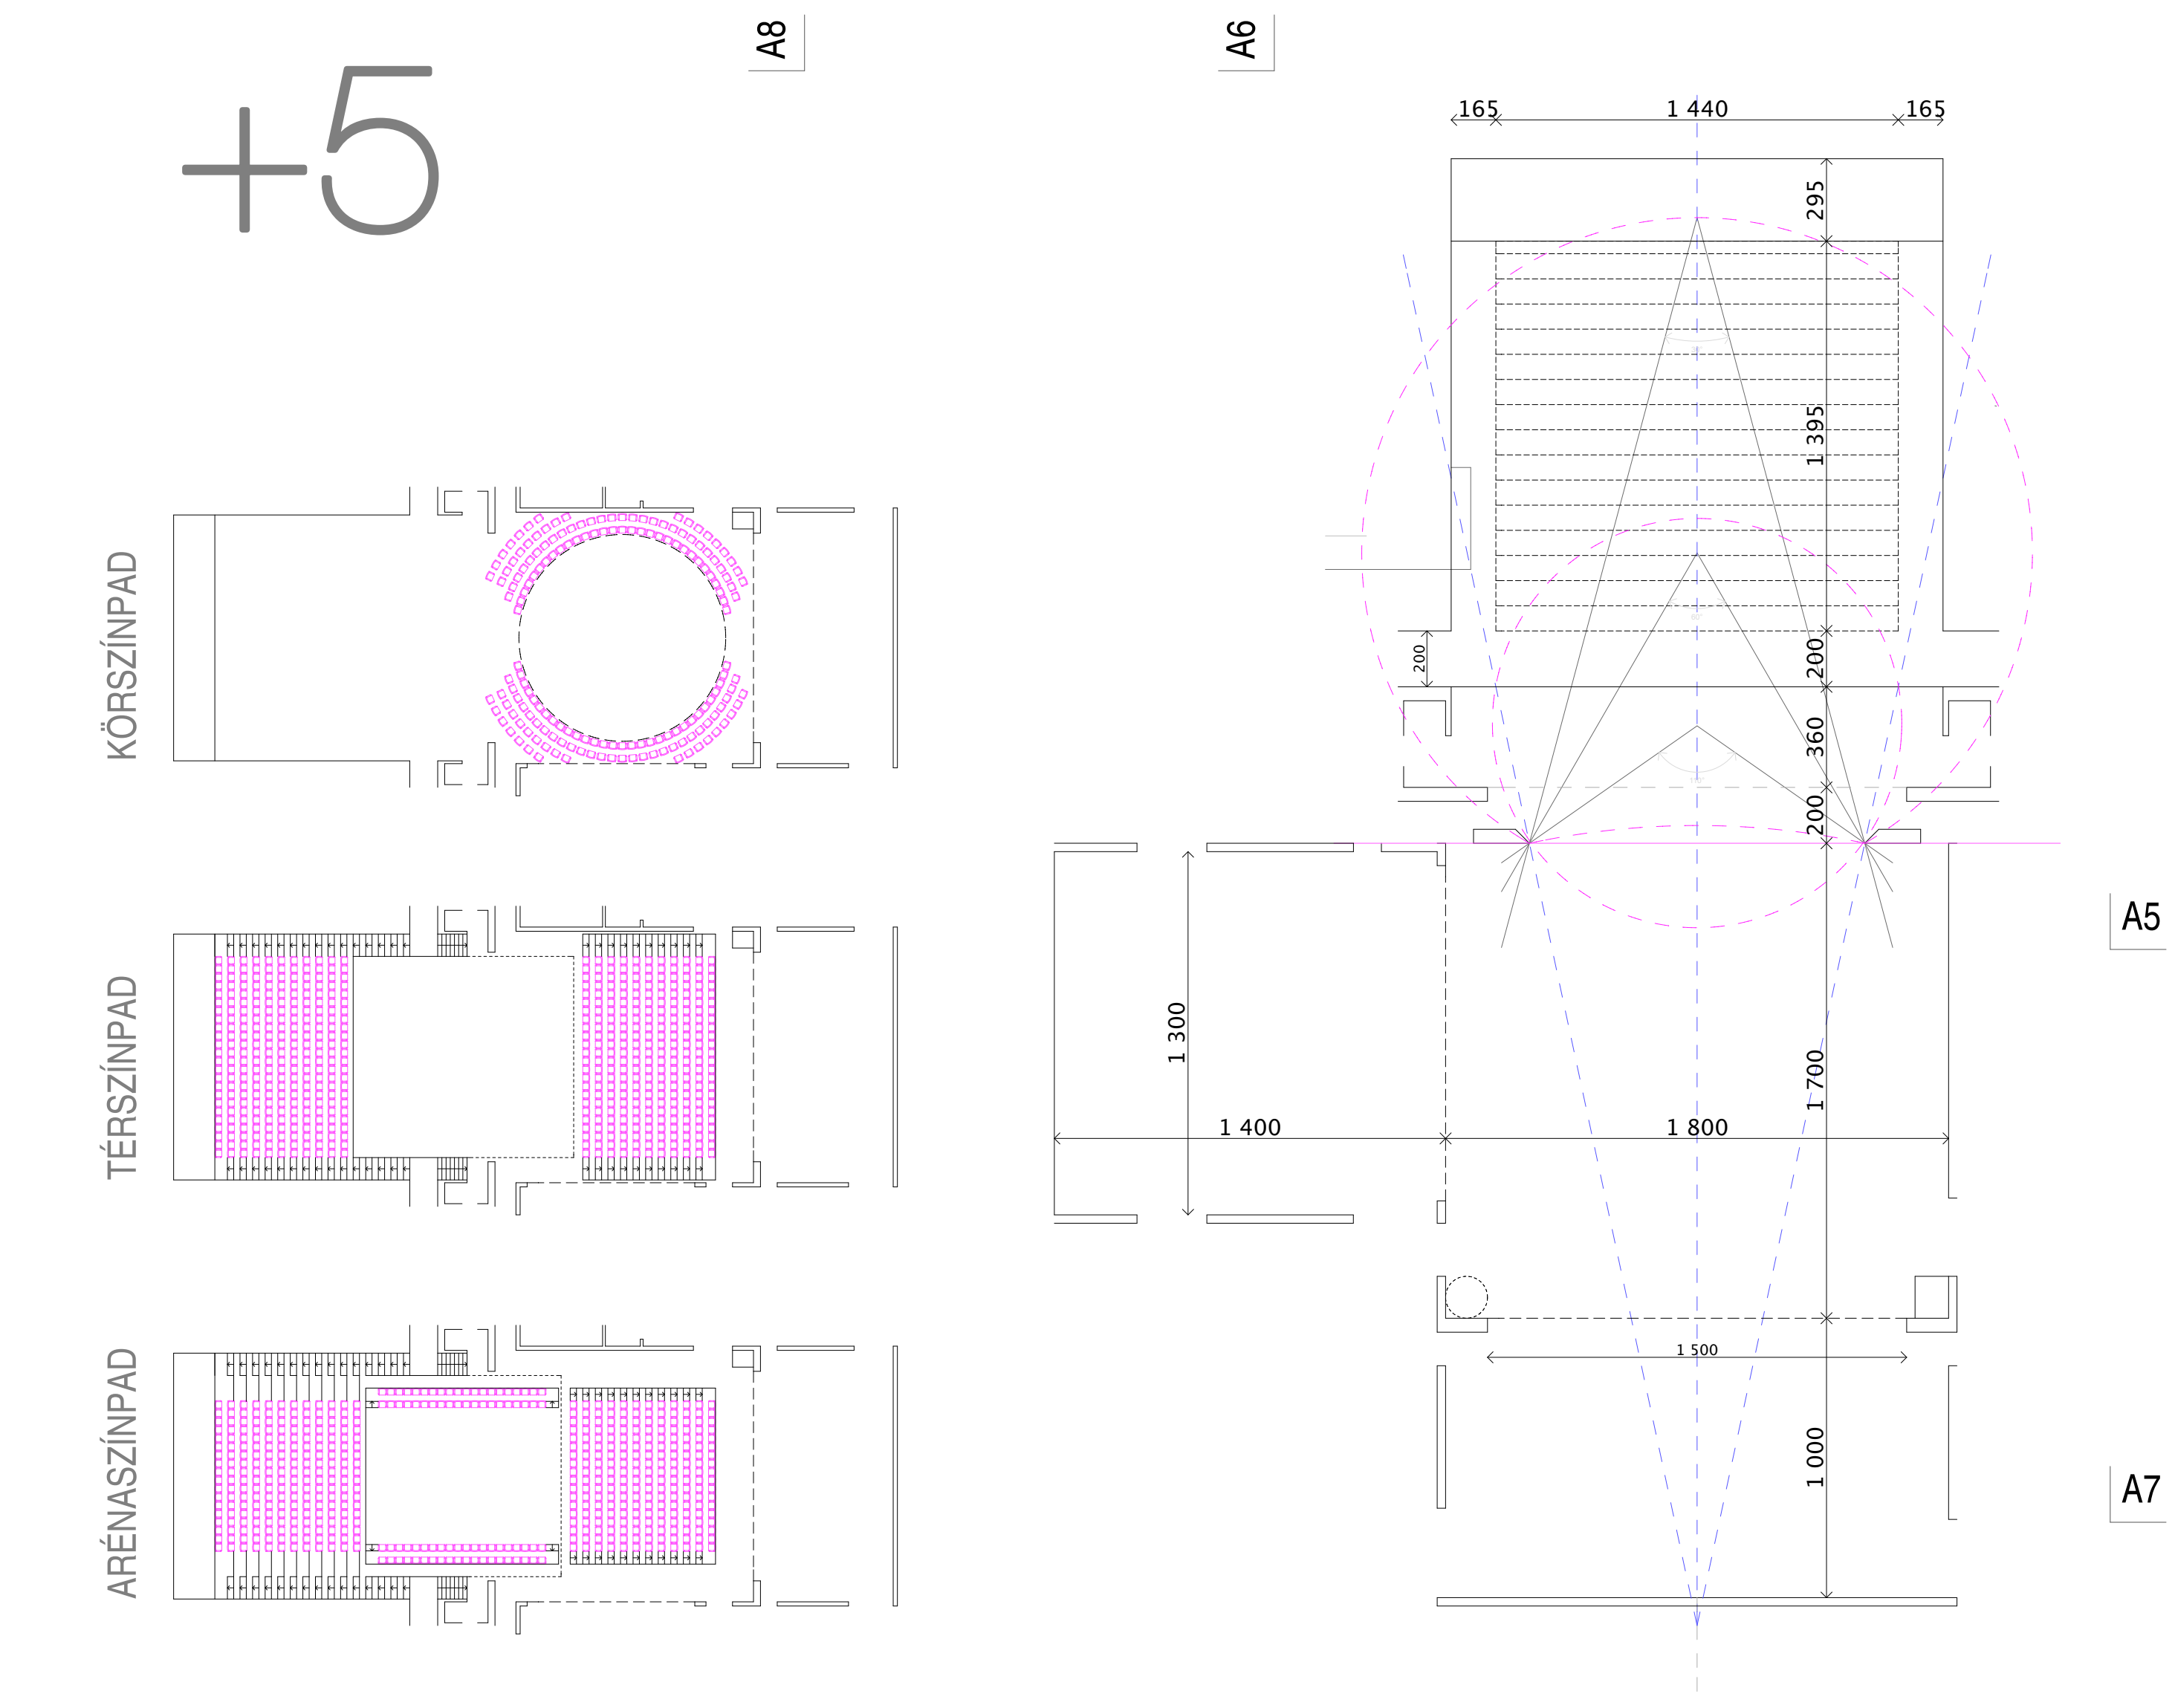


+8

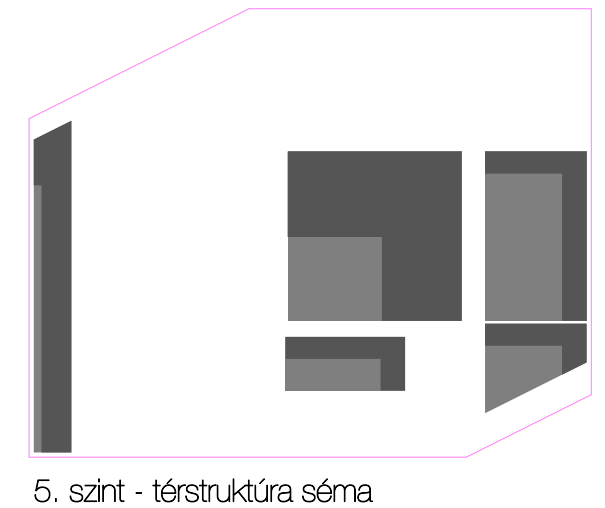


5. szint - térszerkeztúra séma

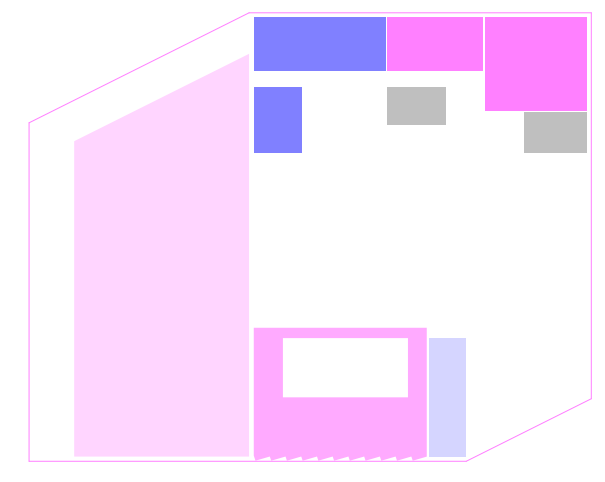


5. szint - funkcionális elrendezés

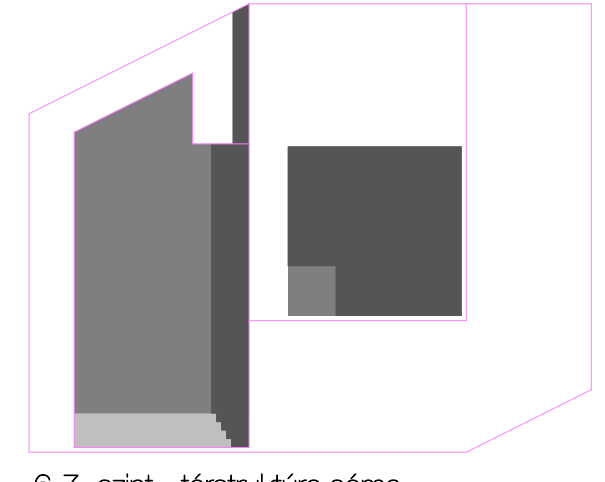


6-7. szint - térszerkeztúra séma

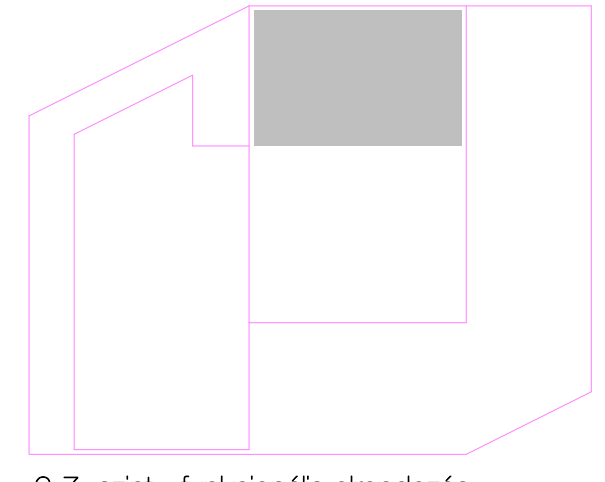

6-7. szint - funkcionális elrendezés

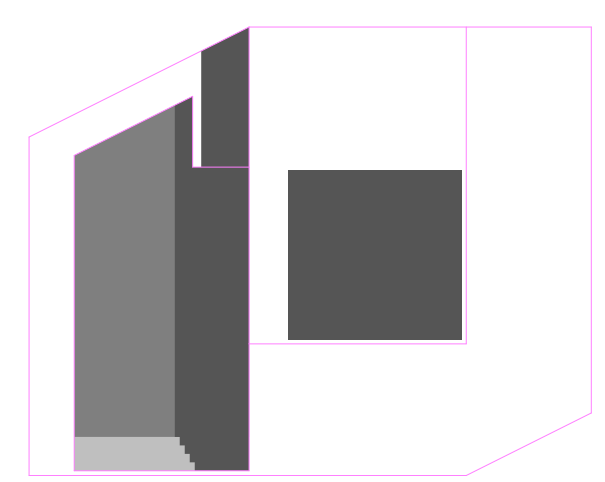

8. szint - térszerkeztúra séma

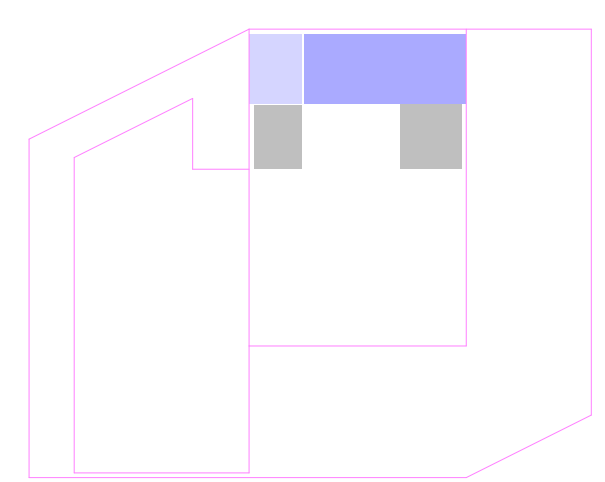

8. szint - funkcionális elrendezés

- stúdiószínpad
- szcenikai terek, színpadok
- közösségforgalmi terek (foyer, étterem)
- közösség kiszolgáló terek (mosdók)
- vertikális közlekedő
- személyzeti terek (irodák, öltözők stb.)
- személyzeti kiszolg. terek
- kiszolgáló, gazdasági terek (raktárak)
- kiszolgáló, gazdasági terek (raktárak)
- nagy próbaterem