HOSSZMETSZET AZ ÜZLETSORON KERESZTÜL

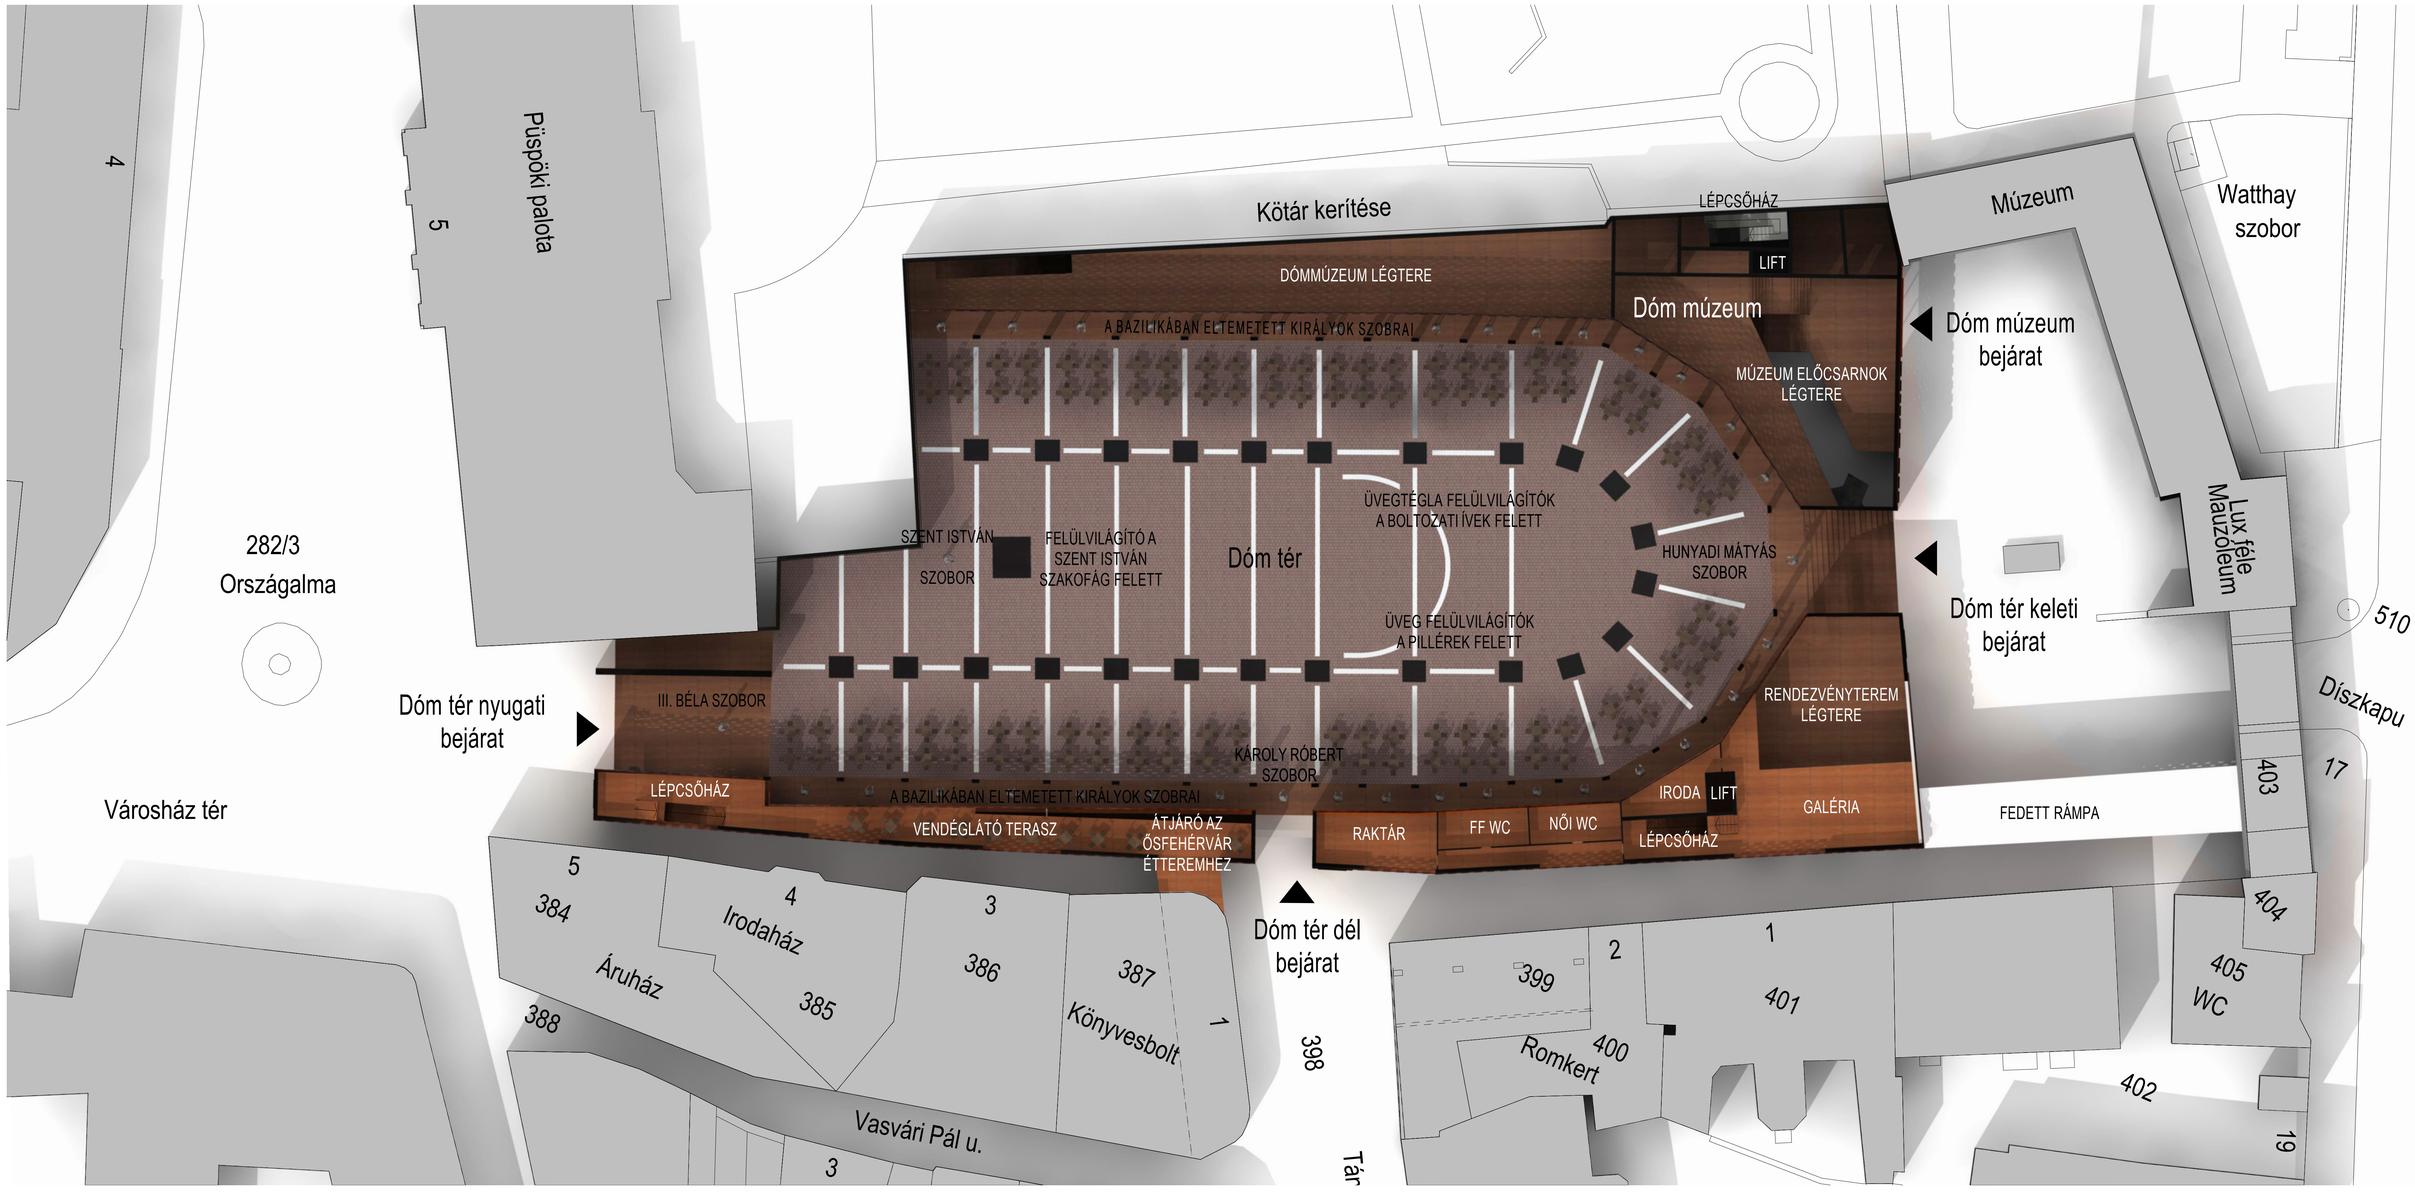

SZÉKESFEHÉRVÁR, NEMZETI EMLÉKHELY FEJLESZTÉSE, ÉPÍTÉSZETI TERVVÁZLAT

ELSŐ EMELETI ALAPRAJZ

DÓMTÉR

A TÖRTÉNELMÜNK LENYOMATA

5