
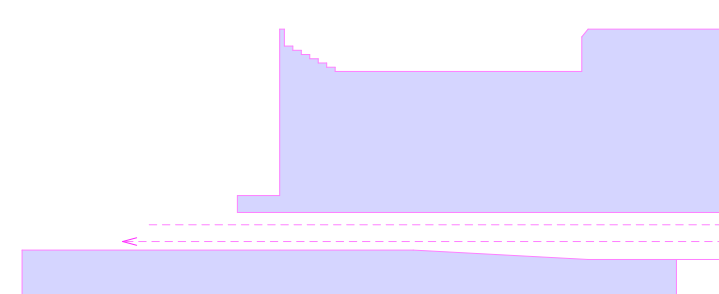



no. 06

A8, A5 METSZET
M 1_200


A8

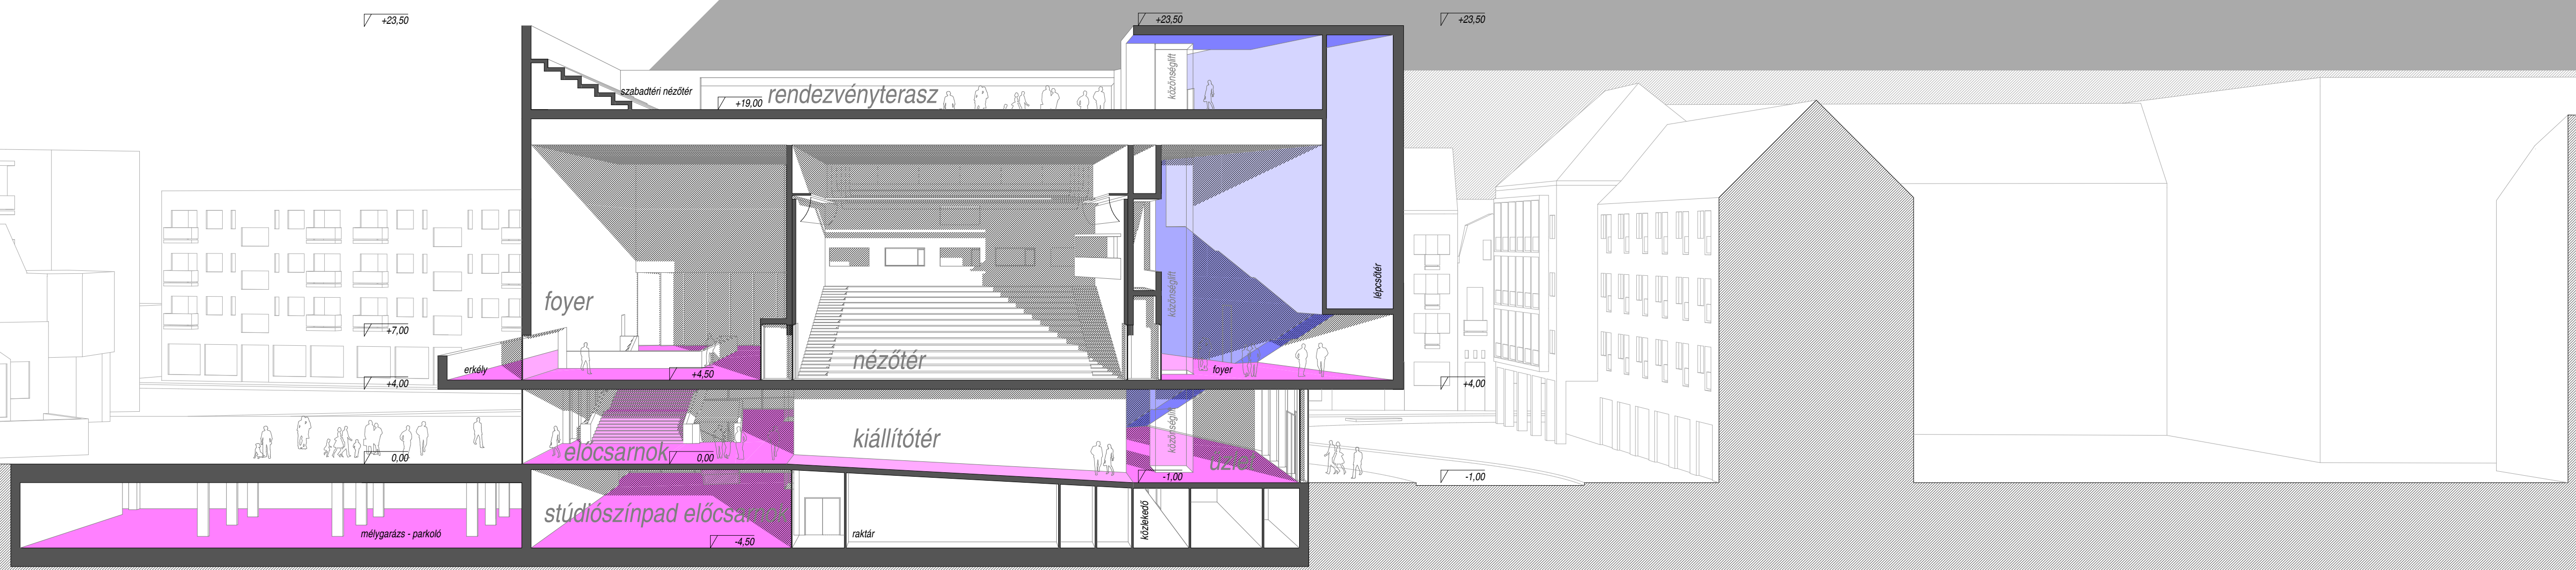


A8 metszet - metszeti séma

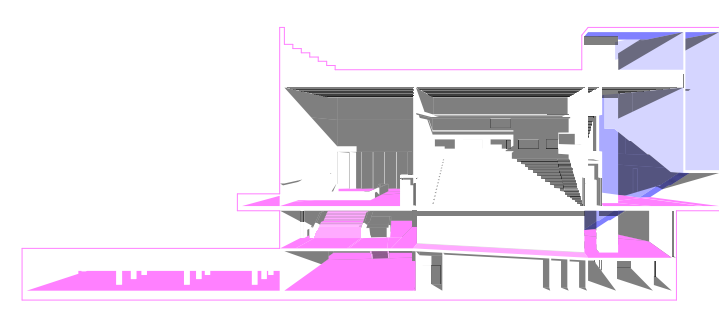

A8 metszet - a funkciók és terek kapcsolata


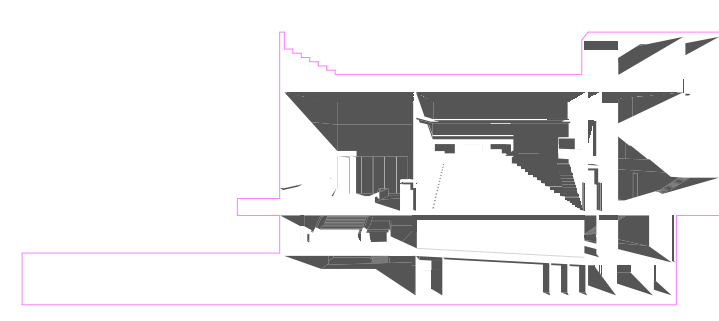


A8 metszet - belső térstruktúra

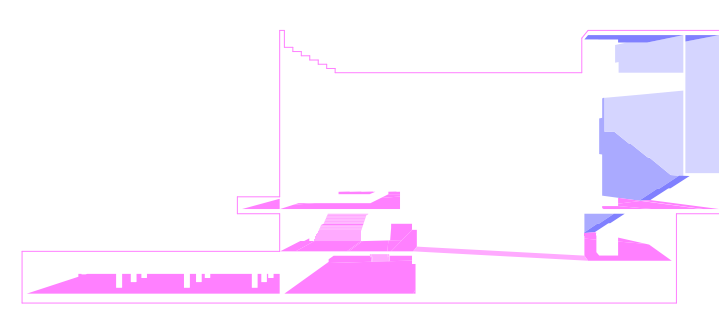


A8 metszet - fő funkcionális egységek


A5

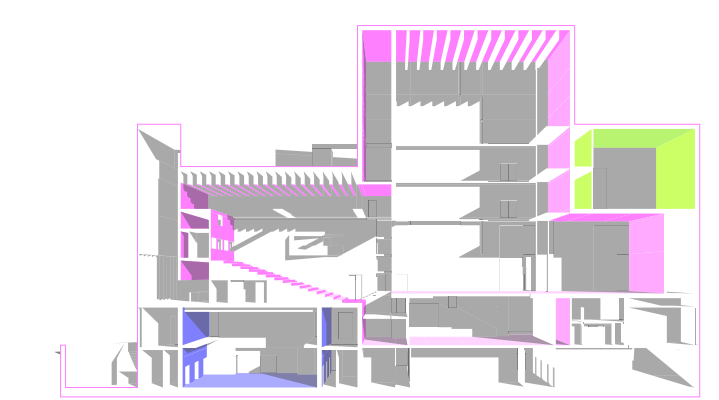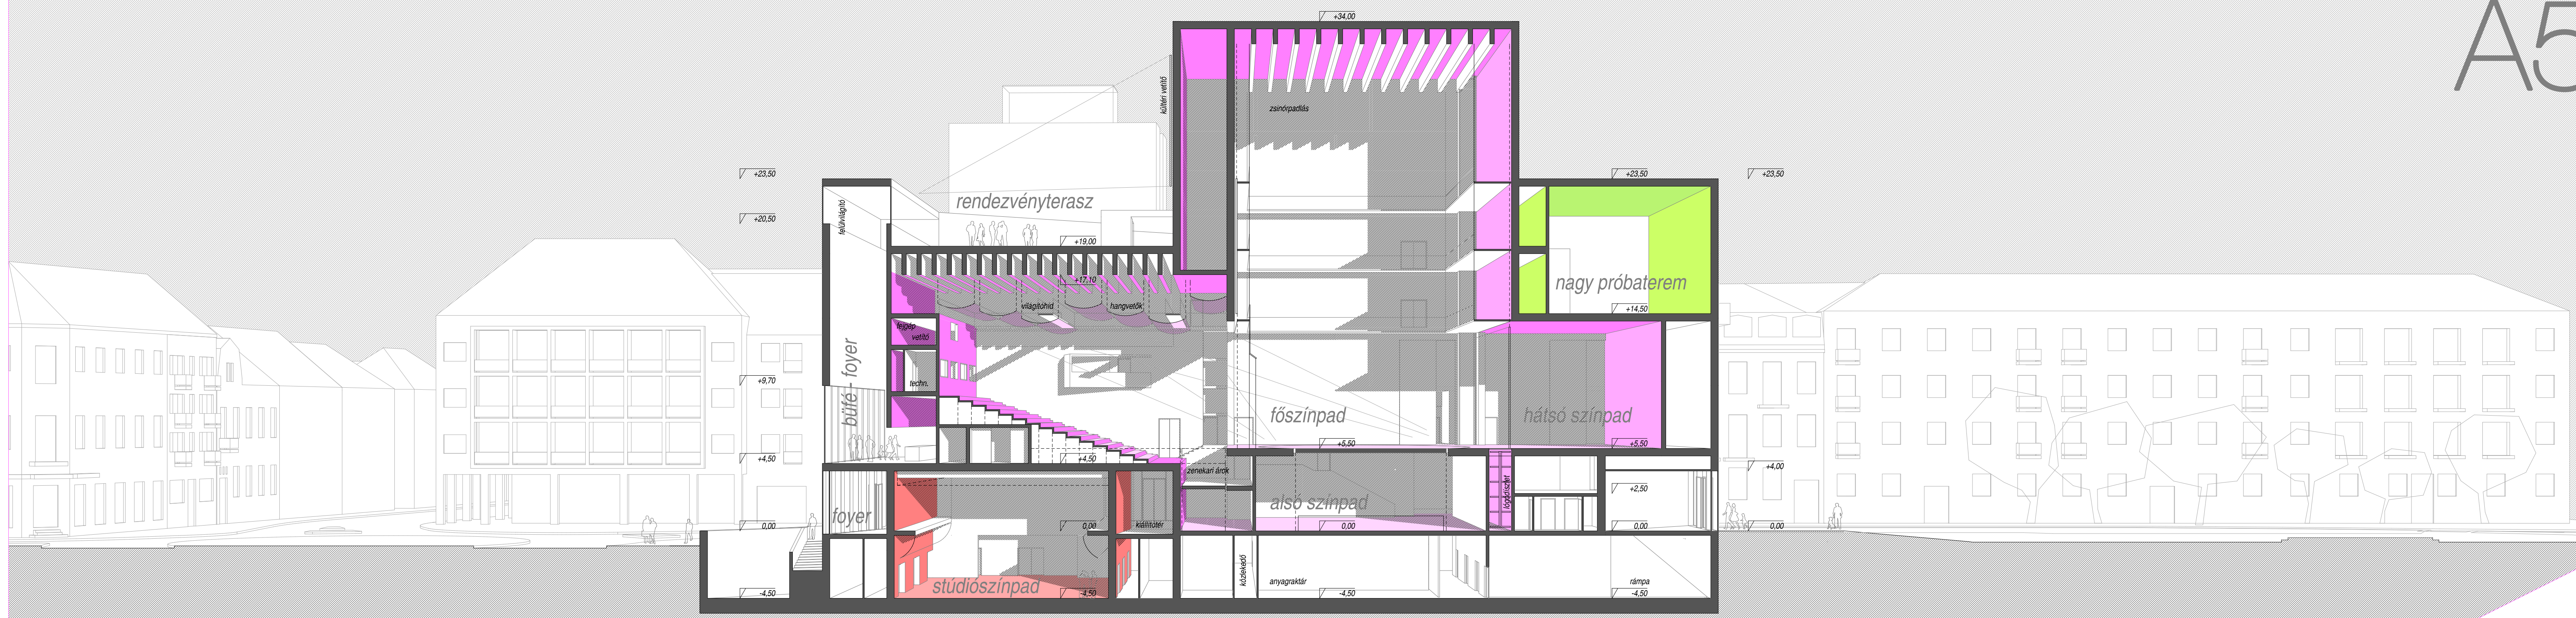

A5 metszet - a funkciók és terek kapcsolata

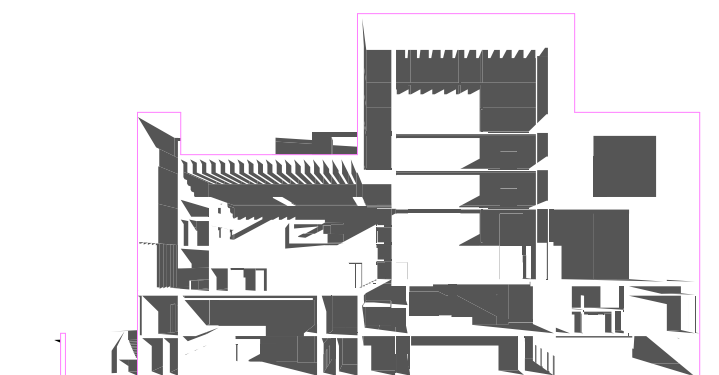

A5 metszet - belső térstruktúra

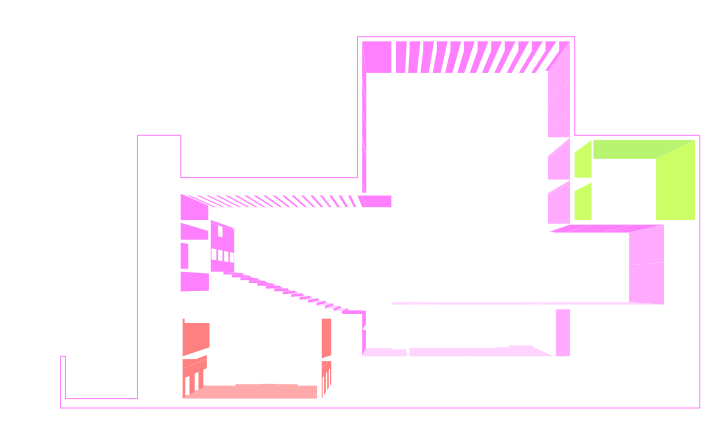

A5 metszet - fő funkcionális egységek

- stúdiószínpad
- szcenikai terek, színpadok
- közösségforgalmi terek (foyer, étterem)
- közösség kiszolgáló terek (mosdók)
- vertikális közlekedő
- személyzeti terek (irodák, öltözők stb.)
- személyzeti kiszolgáló terek
- kiszolgáló, gazdasági terek (raktárak)
- kiszolgáló, gazdasági terek (raktárak)
- nagy próbaterem