

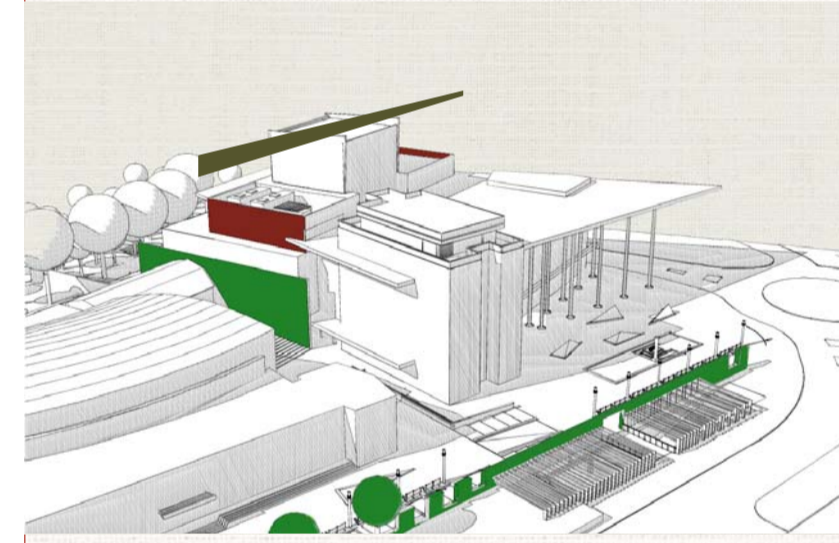


FŐLÉPCSŐ METSZET

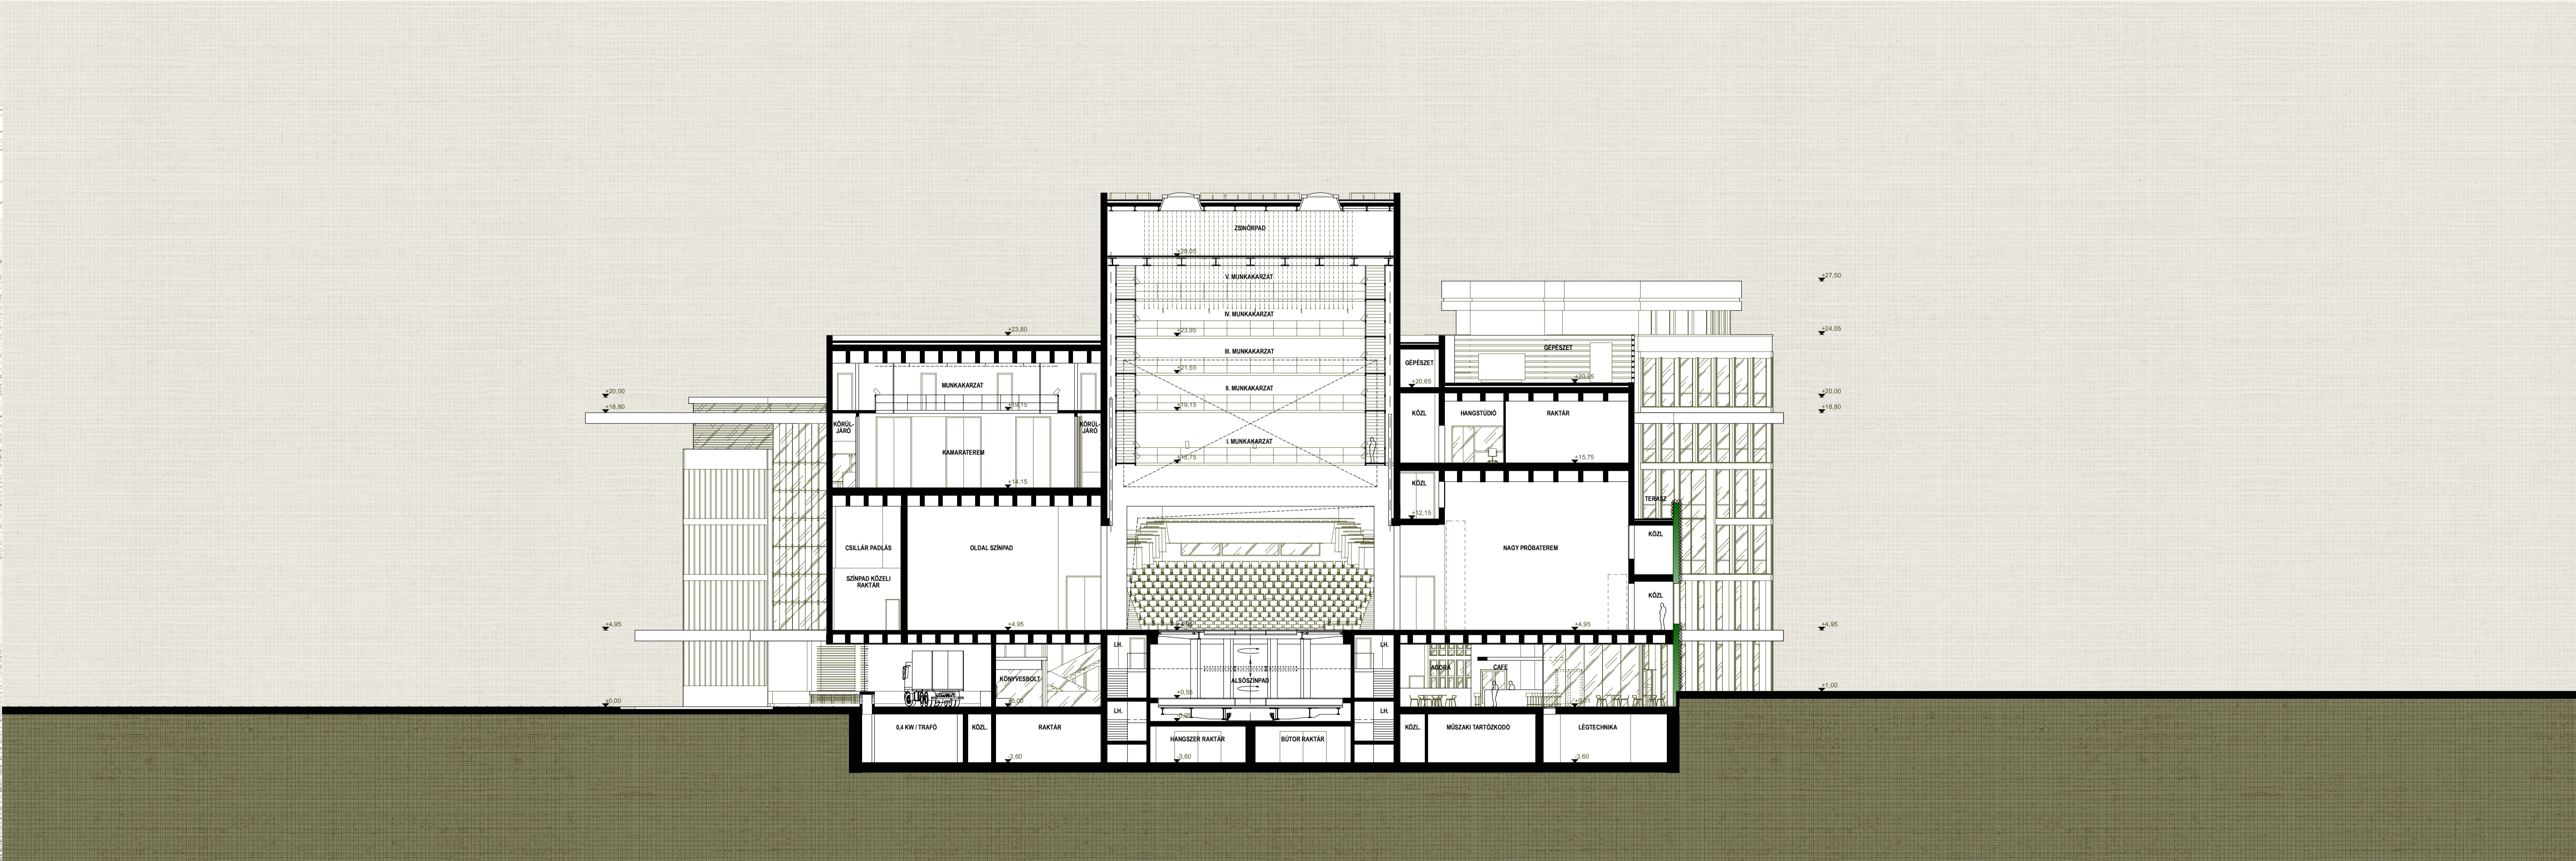

**7**  
 metszetek I.  
 m=1:200  
 ±0.00 = Agóra padlóvonala  
 5 10 20

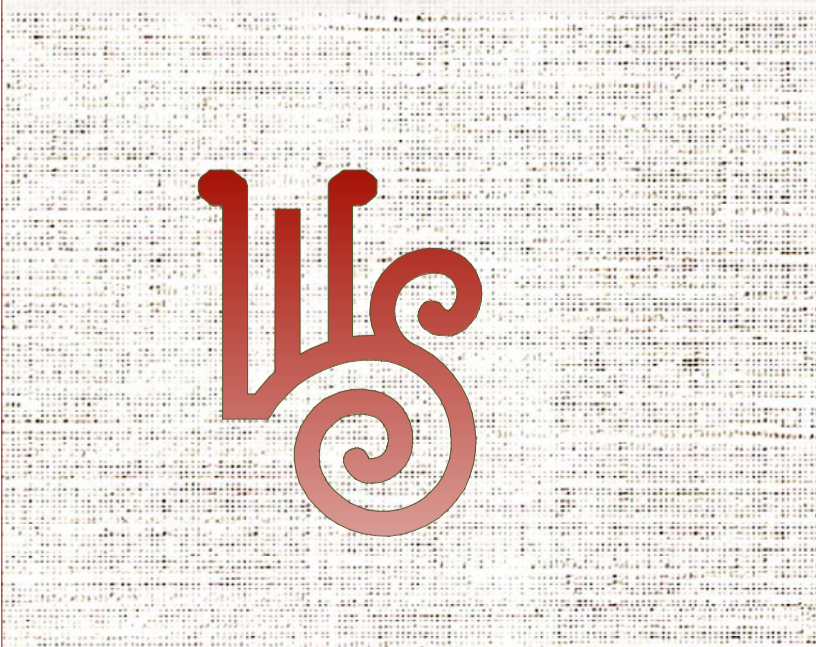

SZÍNHÁZON ÁTMENŐ METSZET