



no. 07


A6, A7 METSZET
M 1_200

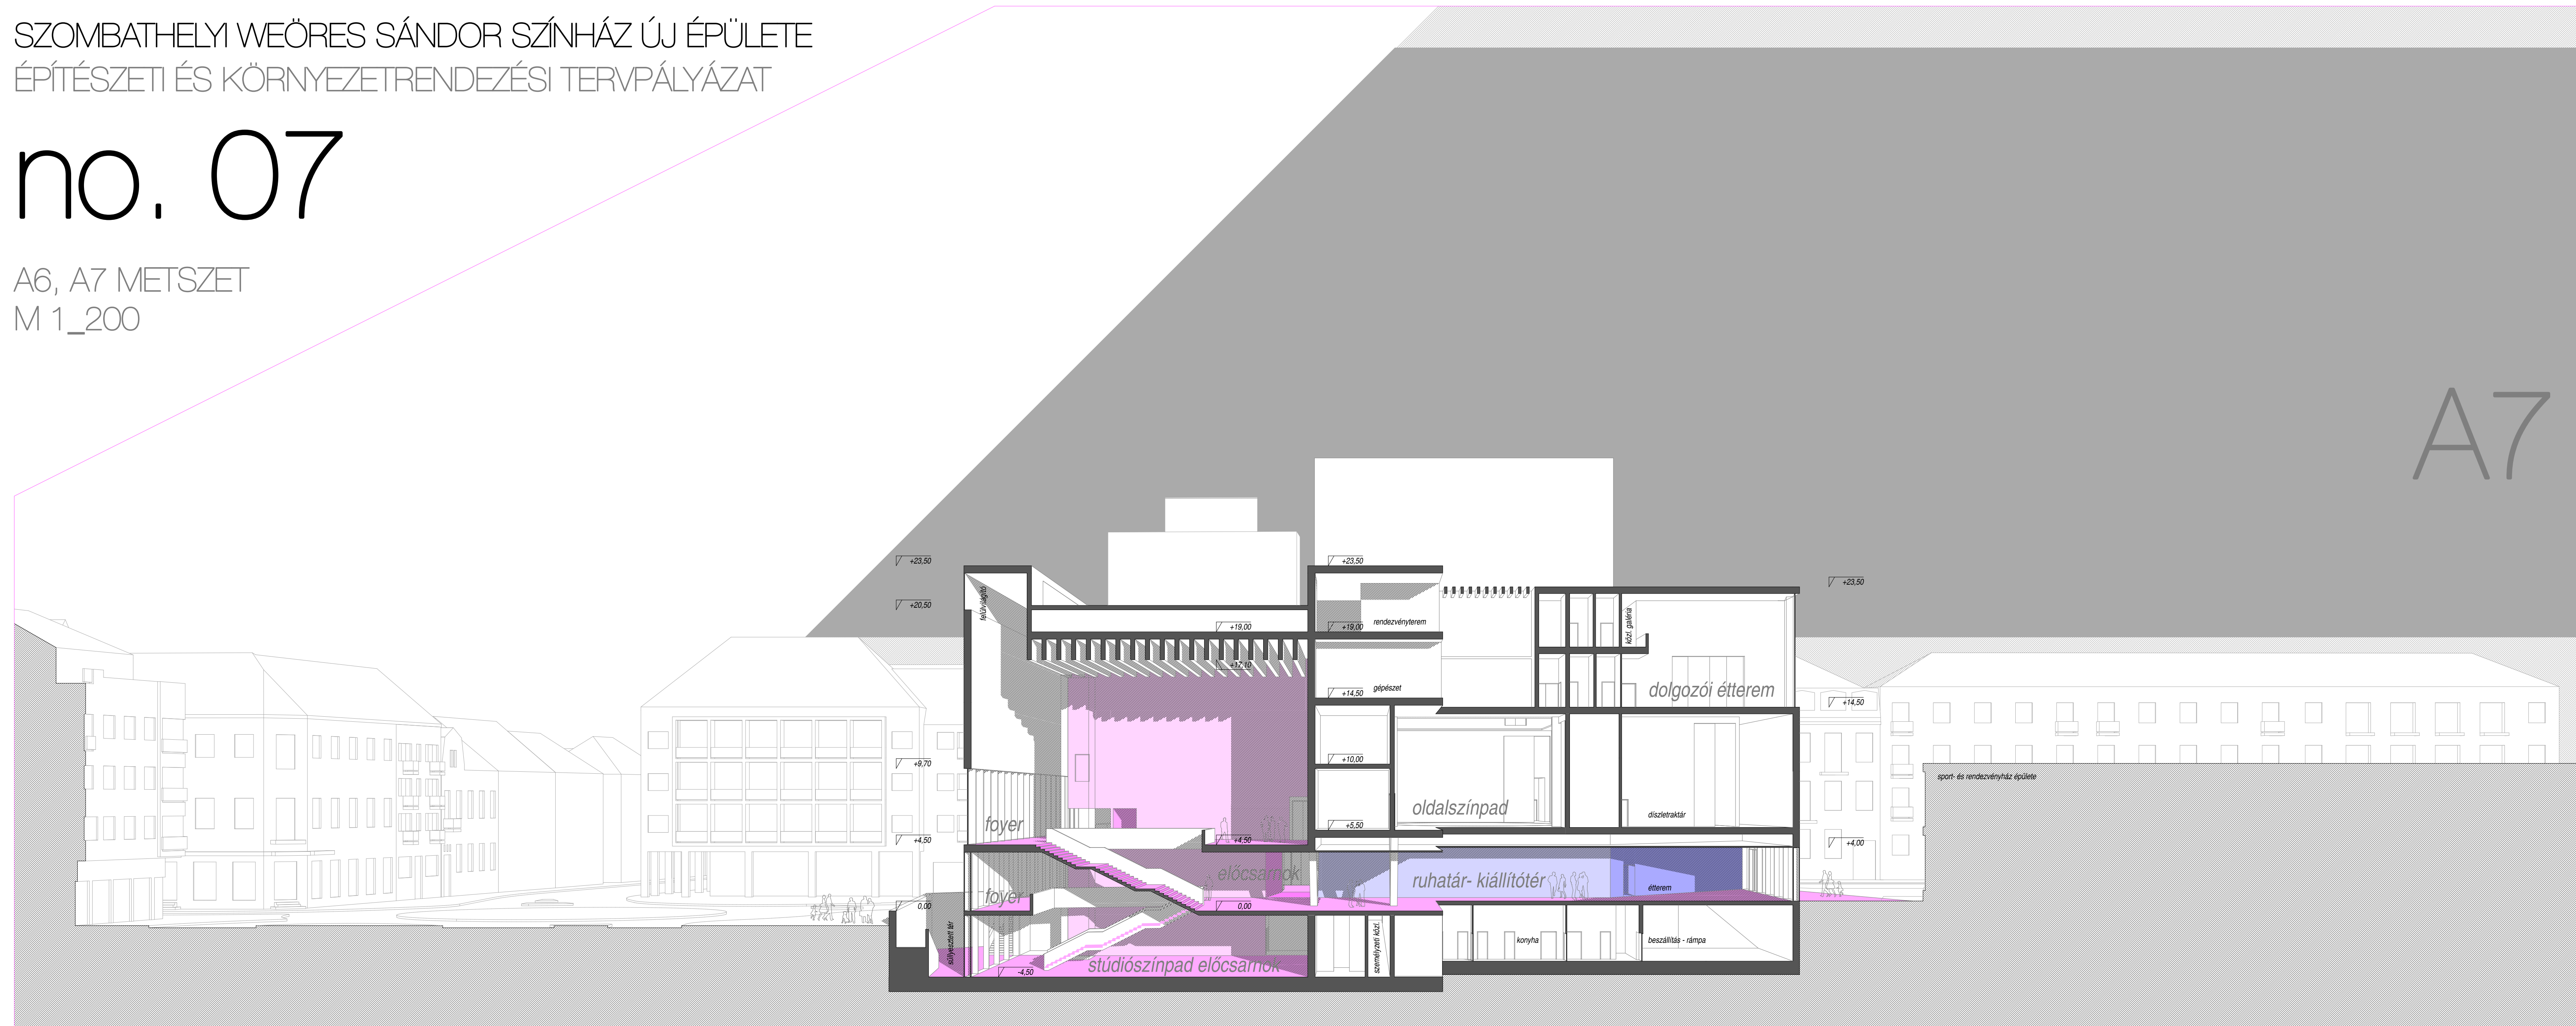


A7

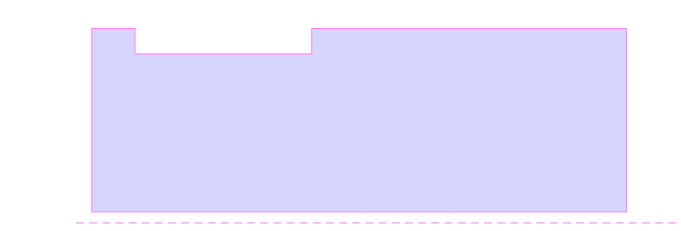

A7 metszet - metszeti séma

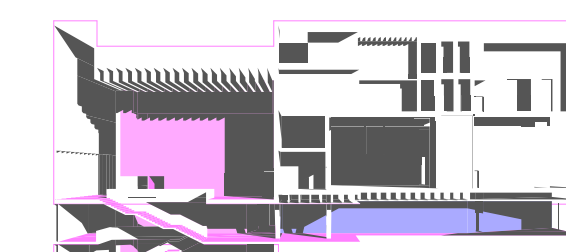


A7 metszet - a funkciók és terek kapcsolata

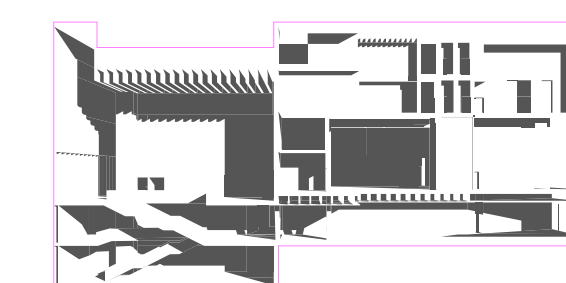


A7 metszet - belső térstruktúra



A7 metszet - fő funkcionális egységek

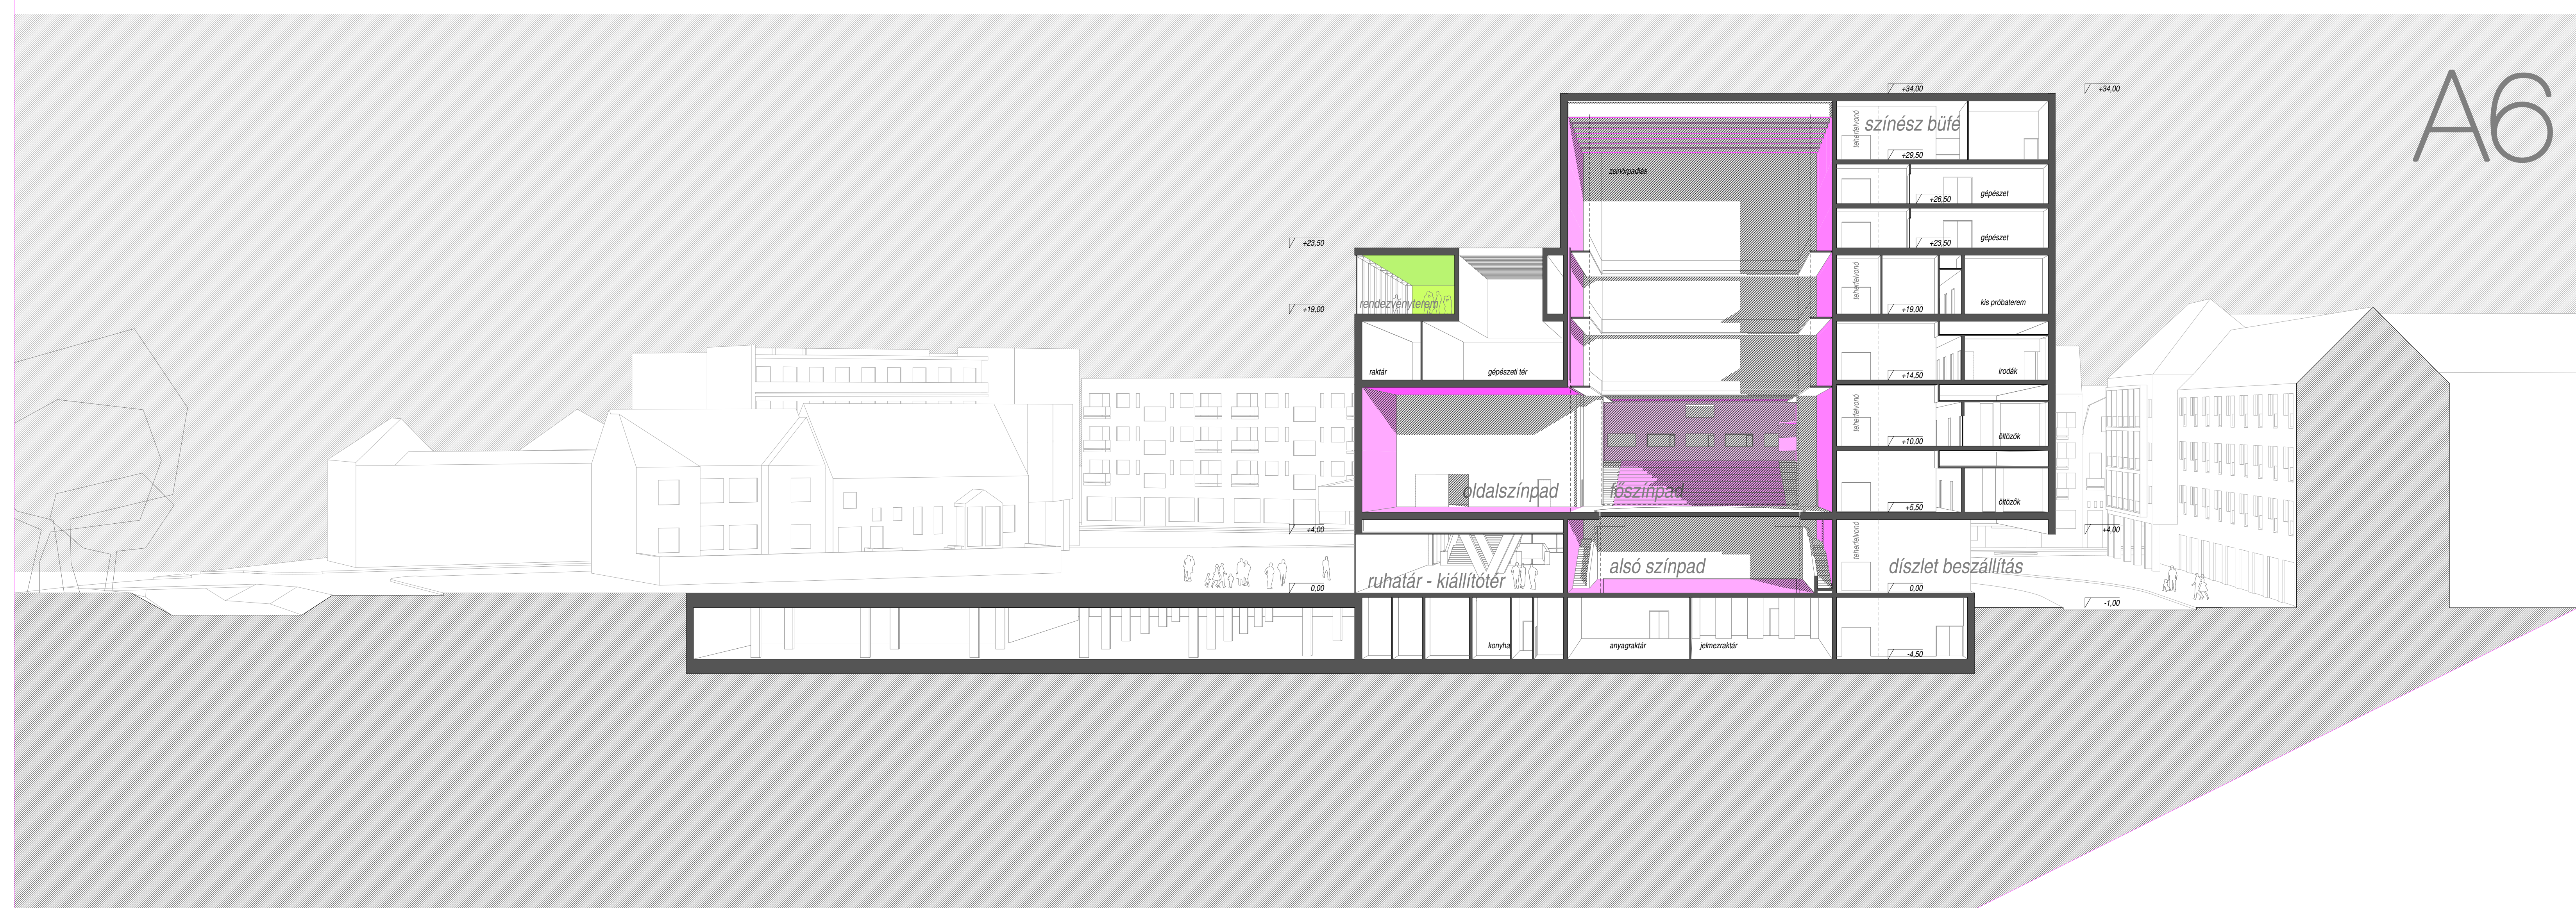


A6

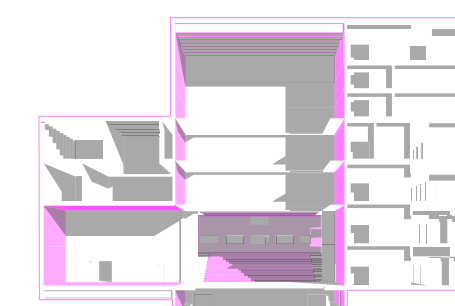

A6 metszet - a funkciók és terek kapcsolata



A6 metszet - belső térstruktúra

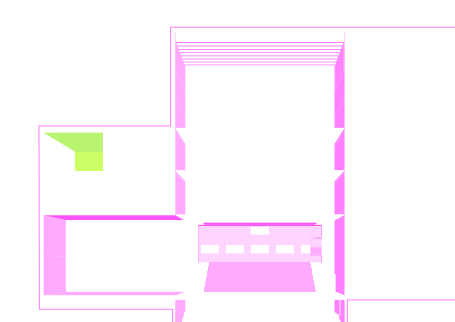

A6 metszet - fő funkcionális egységek

- stúdiószínpad
- szcenikai terek, színpadok
- közösségforgalmi terek (foyer, étterem)
- közösség kiszolgáló terek (mosdók)
- vertikális közlekedő
- személyzeti terek (rodák, öltözők stb.)
- személyzeti kiszolgáló terek
- kiszolgáló, gazdasági terek (raktárak)
- kiszolgáló, gazdasági terek (raktárak)
- nagy próbaterem