


no. 09



HOMLOKZATOK D, NY
M 1_200




D homlokzat - homlokzi nyílás-struktúra

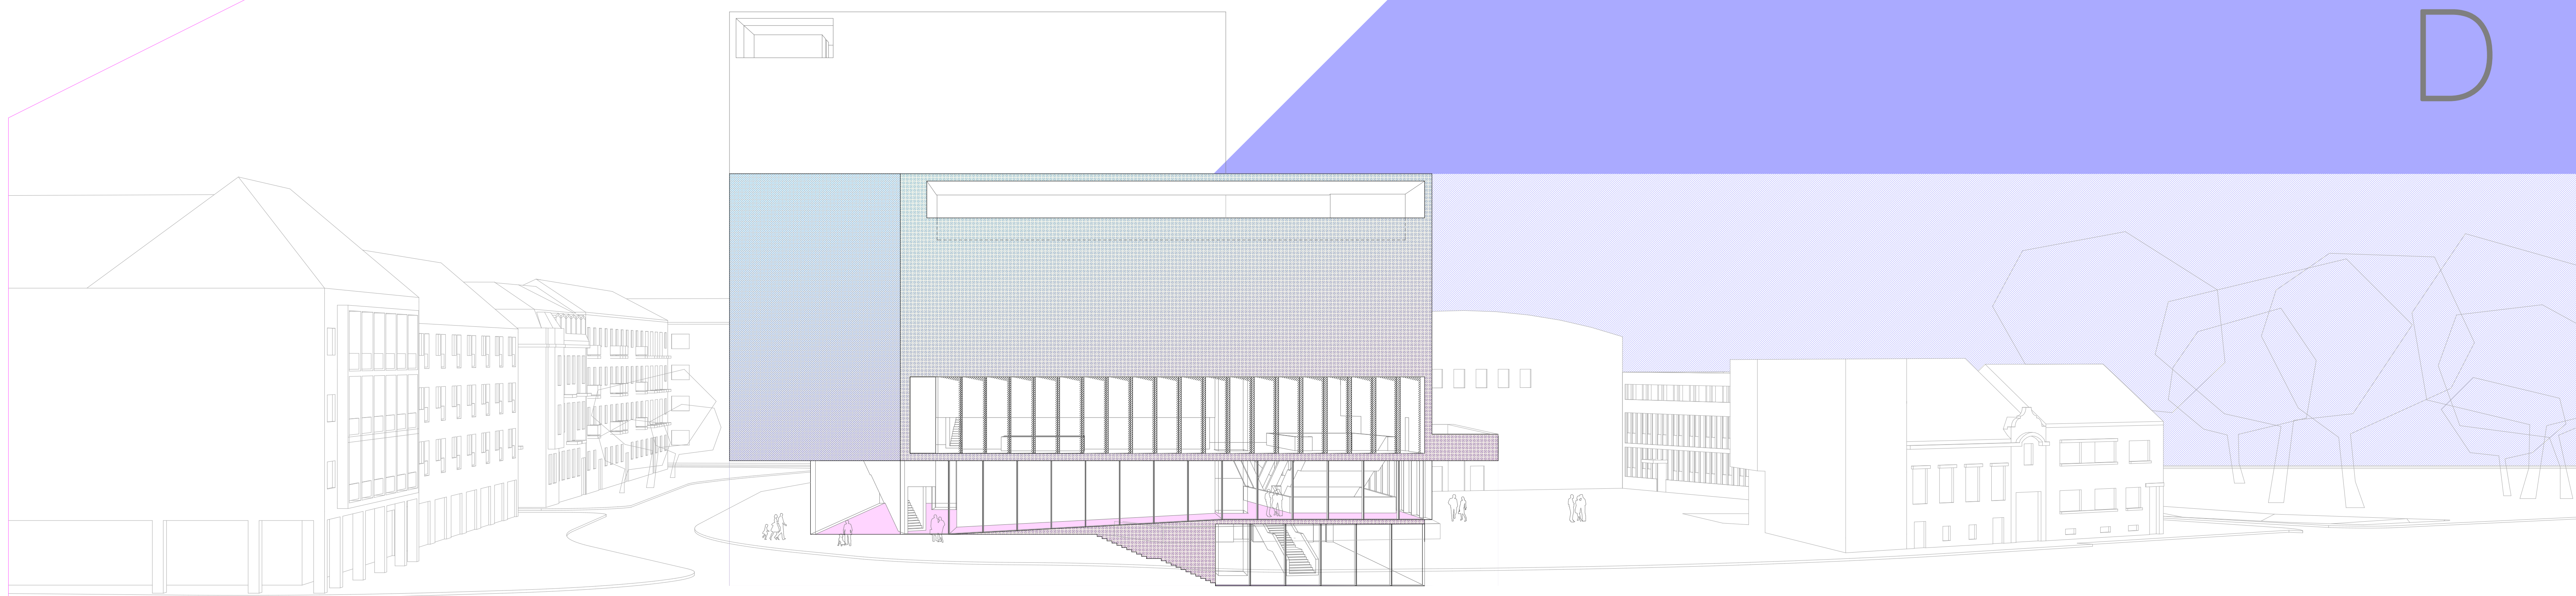

D homlokzat - homlokzi felület-struktúra

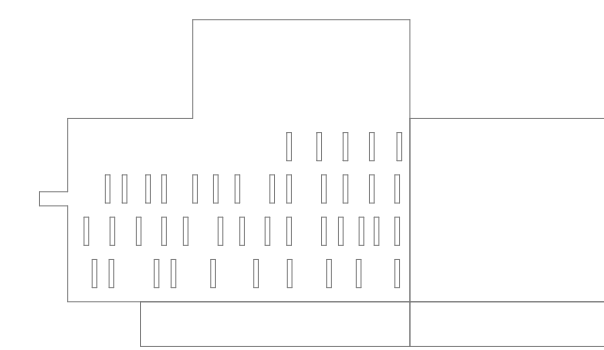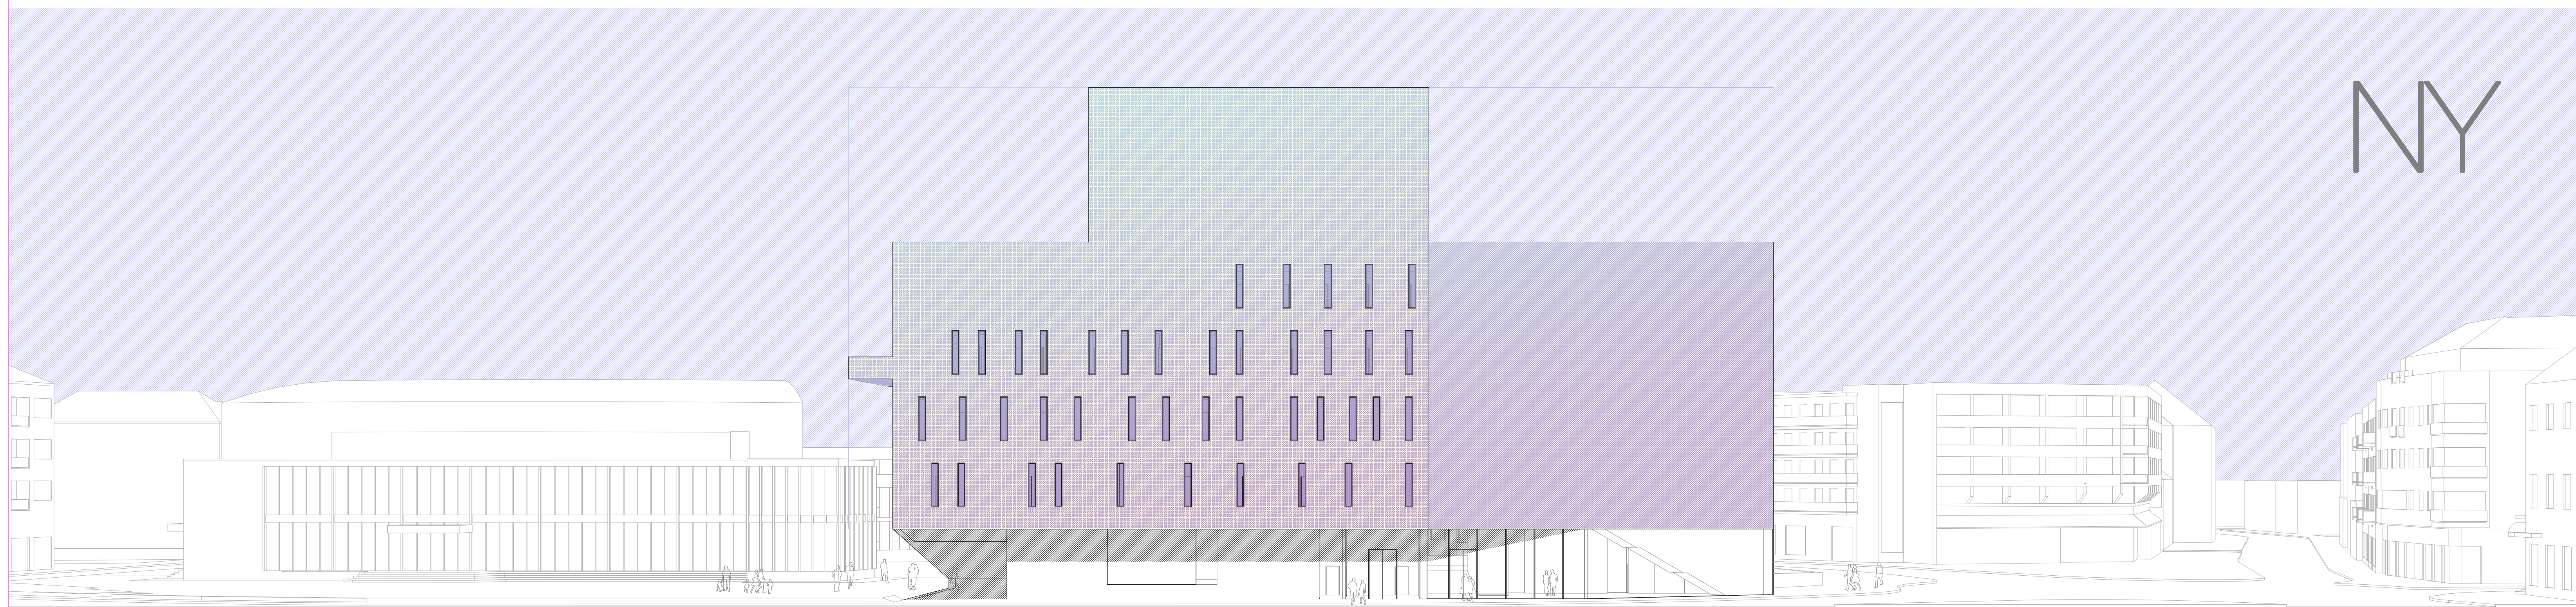

NY homlokzat - homlokzi nyílás-struktúra

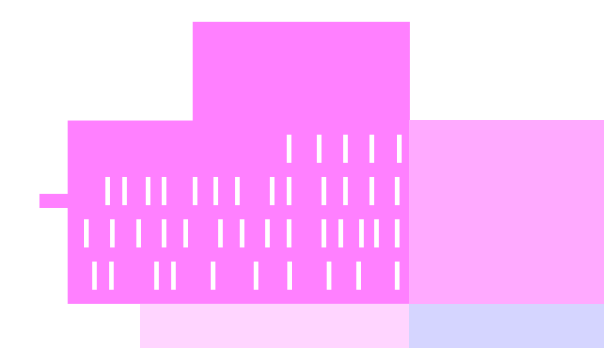

NY homlokzat - homlokzi felület-struktúra