SZÉKESFEHÉRVÁR,
NEMZETI EMLÉKHELY FEJLESZTÉSE
ÉPÍTÉSZETI ÖTLETPÁLYÁZAT
2009. október

3

város szinti alaprajz m1:200

0 1 10m

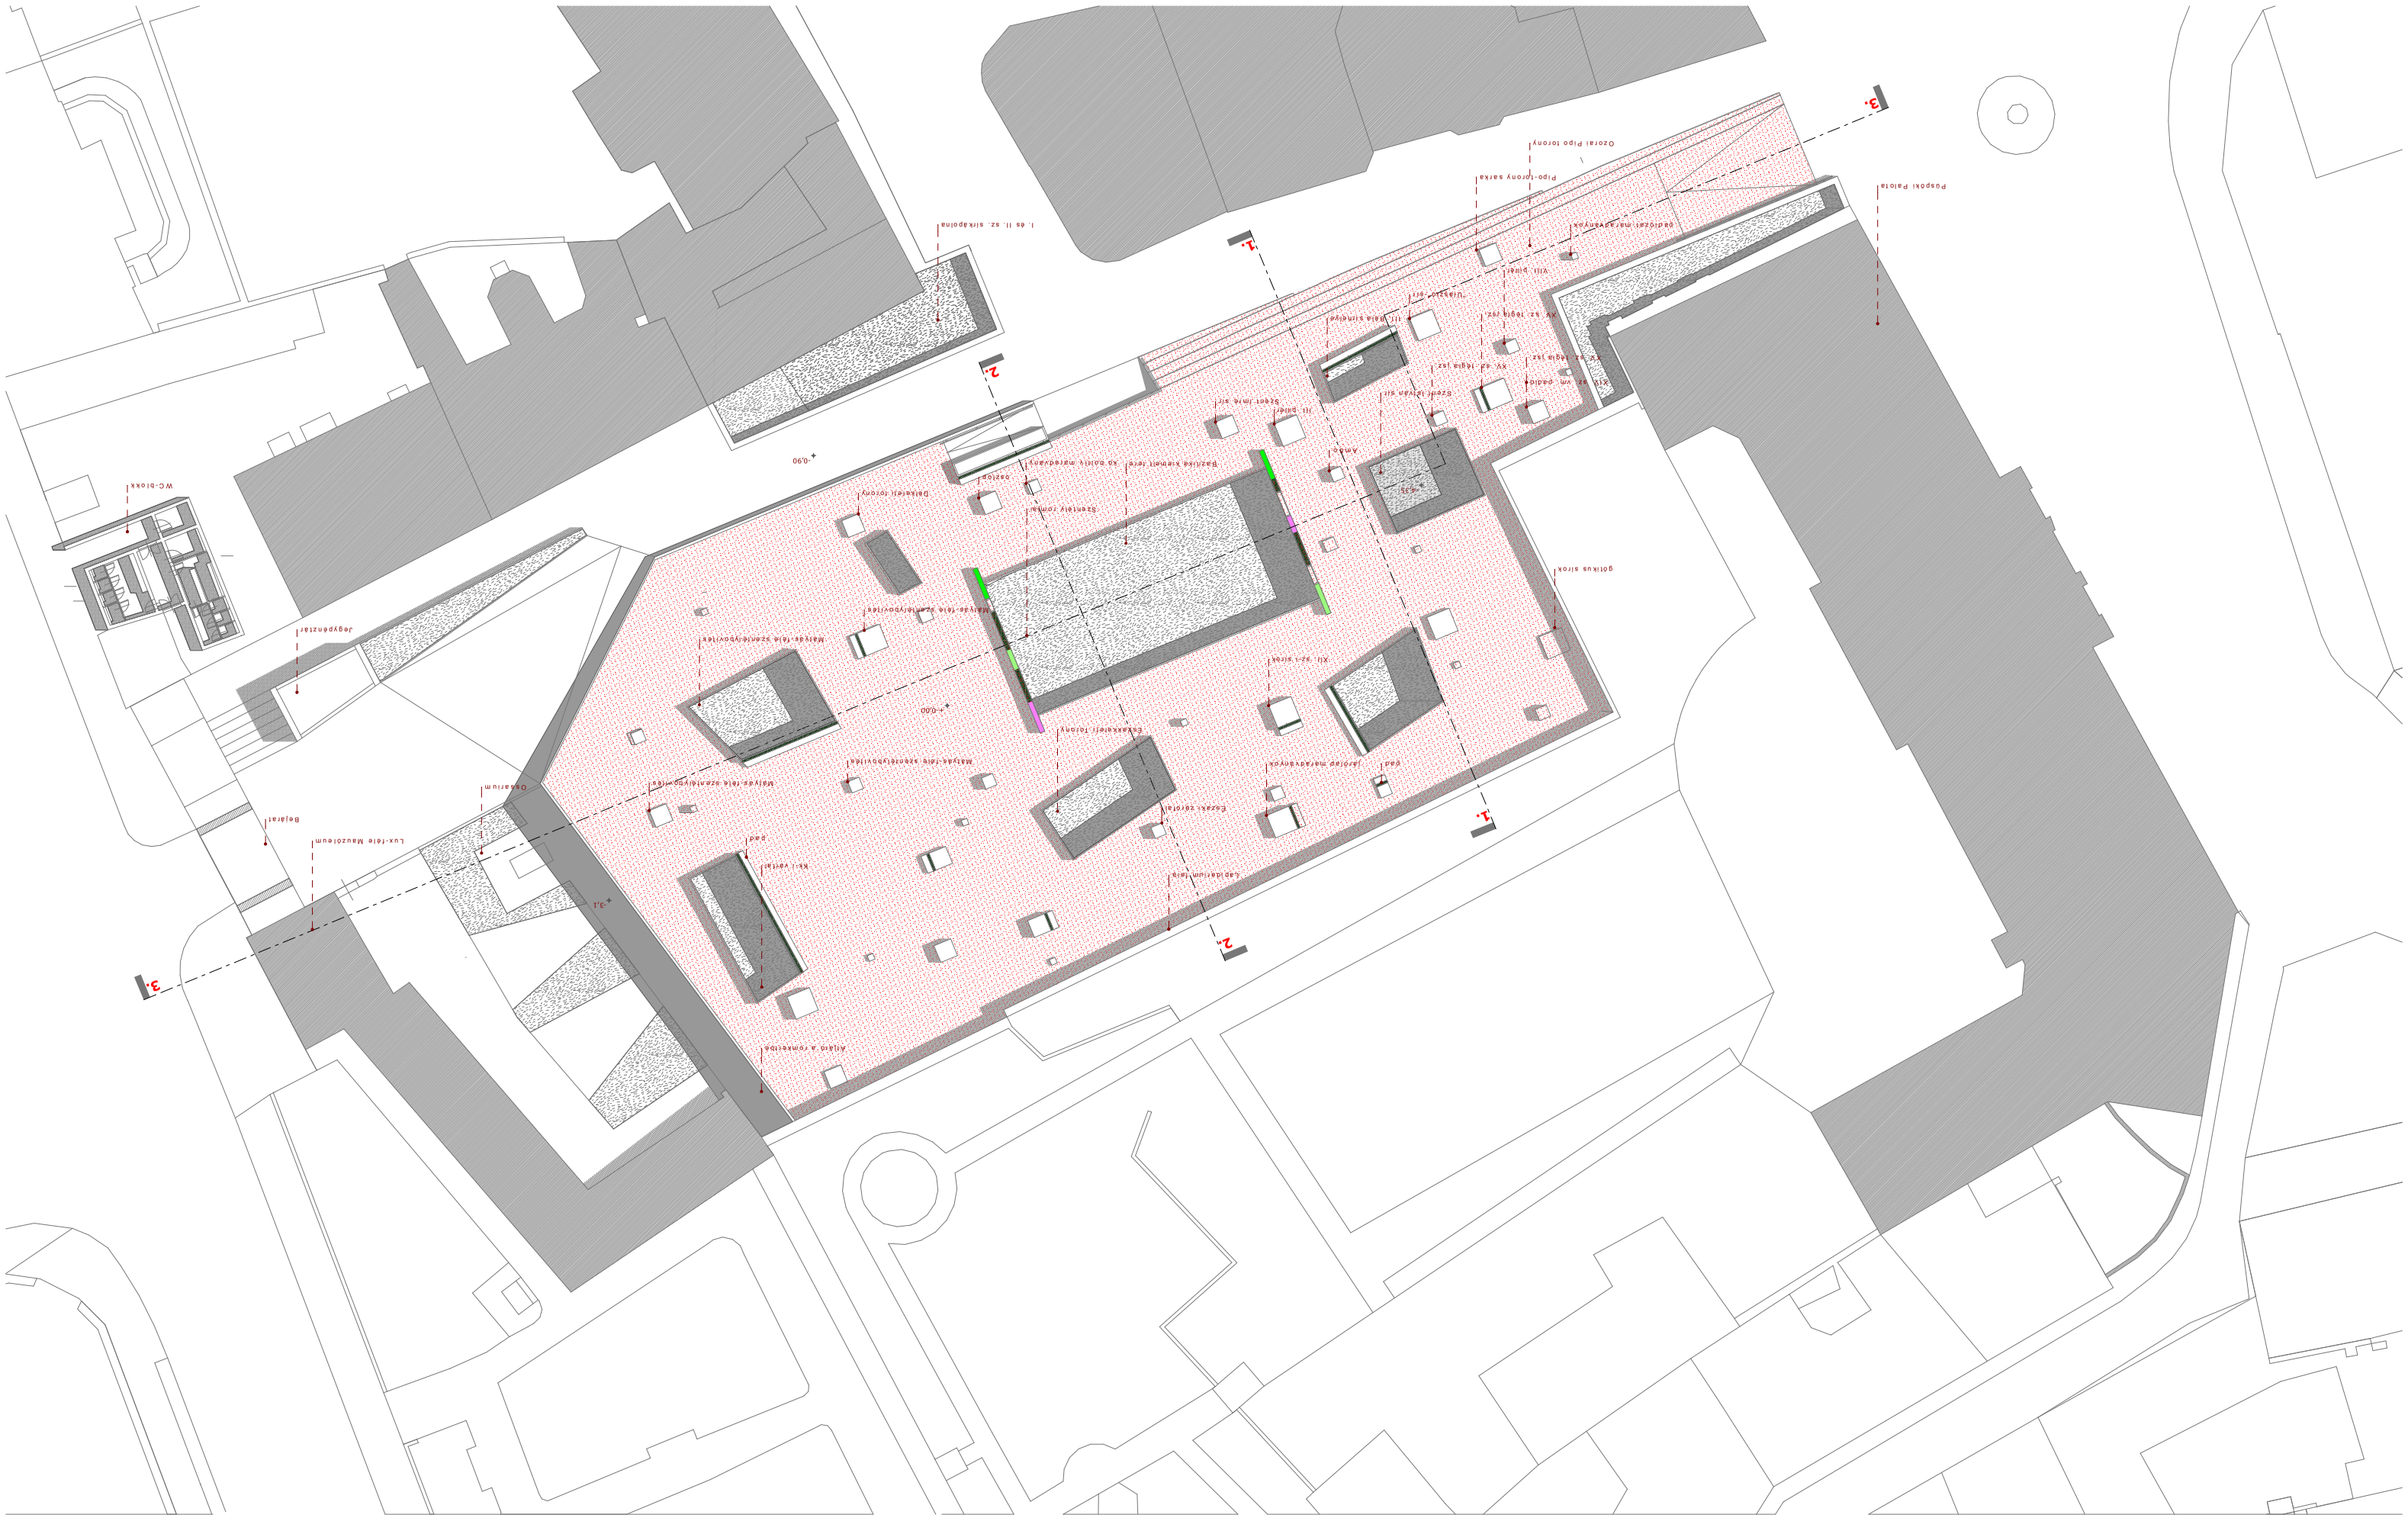
1.
2.
3.
+0,90
+0,00
+3,41
+5,35
Jegypénztár
W.C.-blokk
Bejárat
Lux-féle Mauzóleum
Oszlárium
Kút
Kút - vaskút
Kút - vaskút
Kút - vask