




A -A METSZET

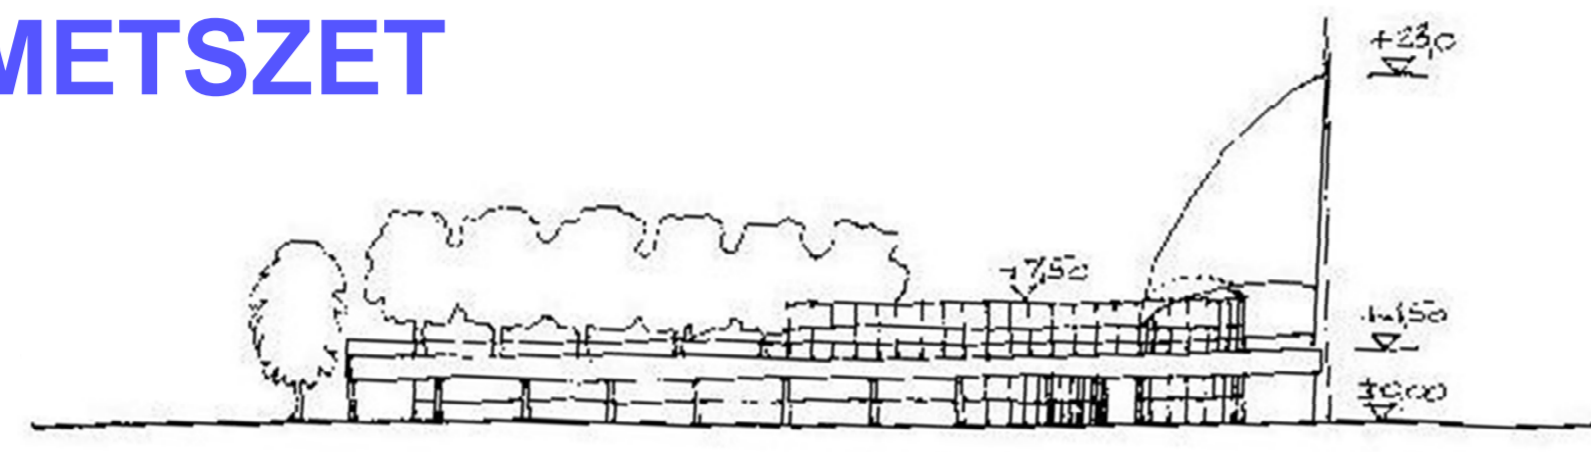


B -B METSZET

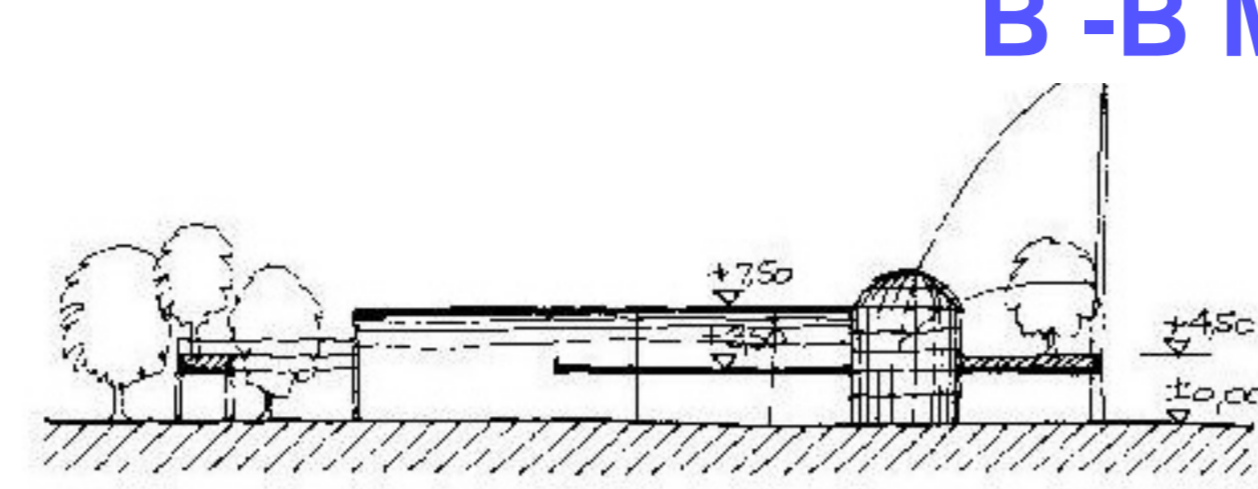

ÁLLOMÁS ALAPRAJZOK

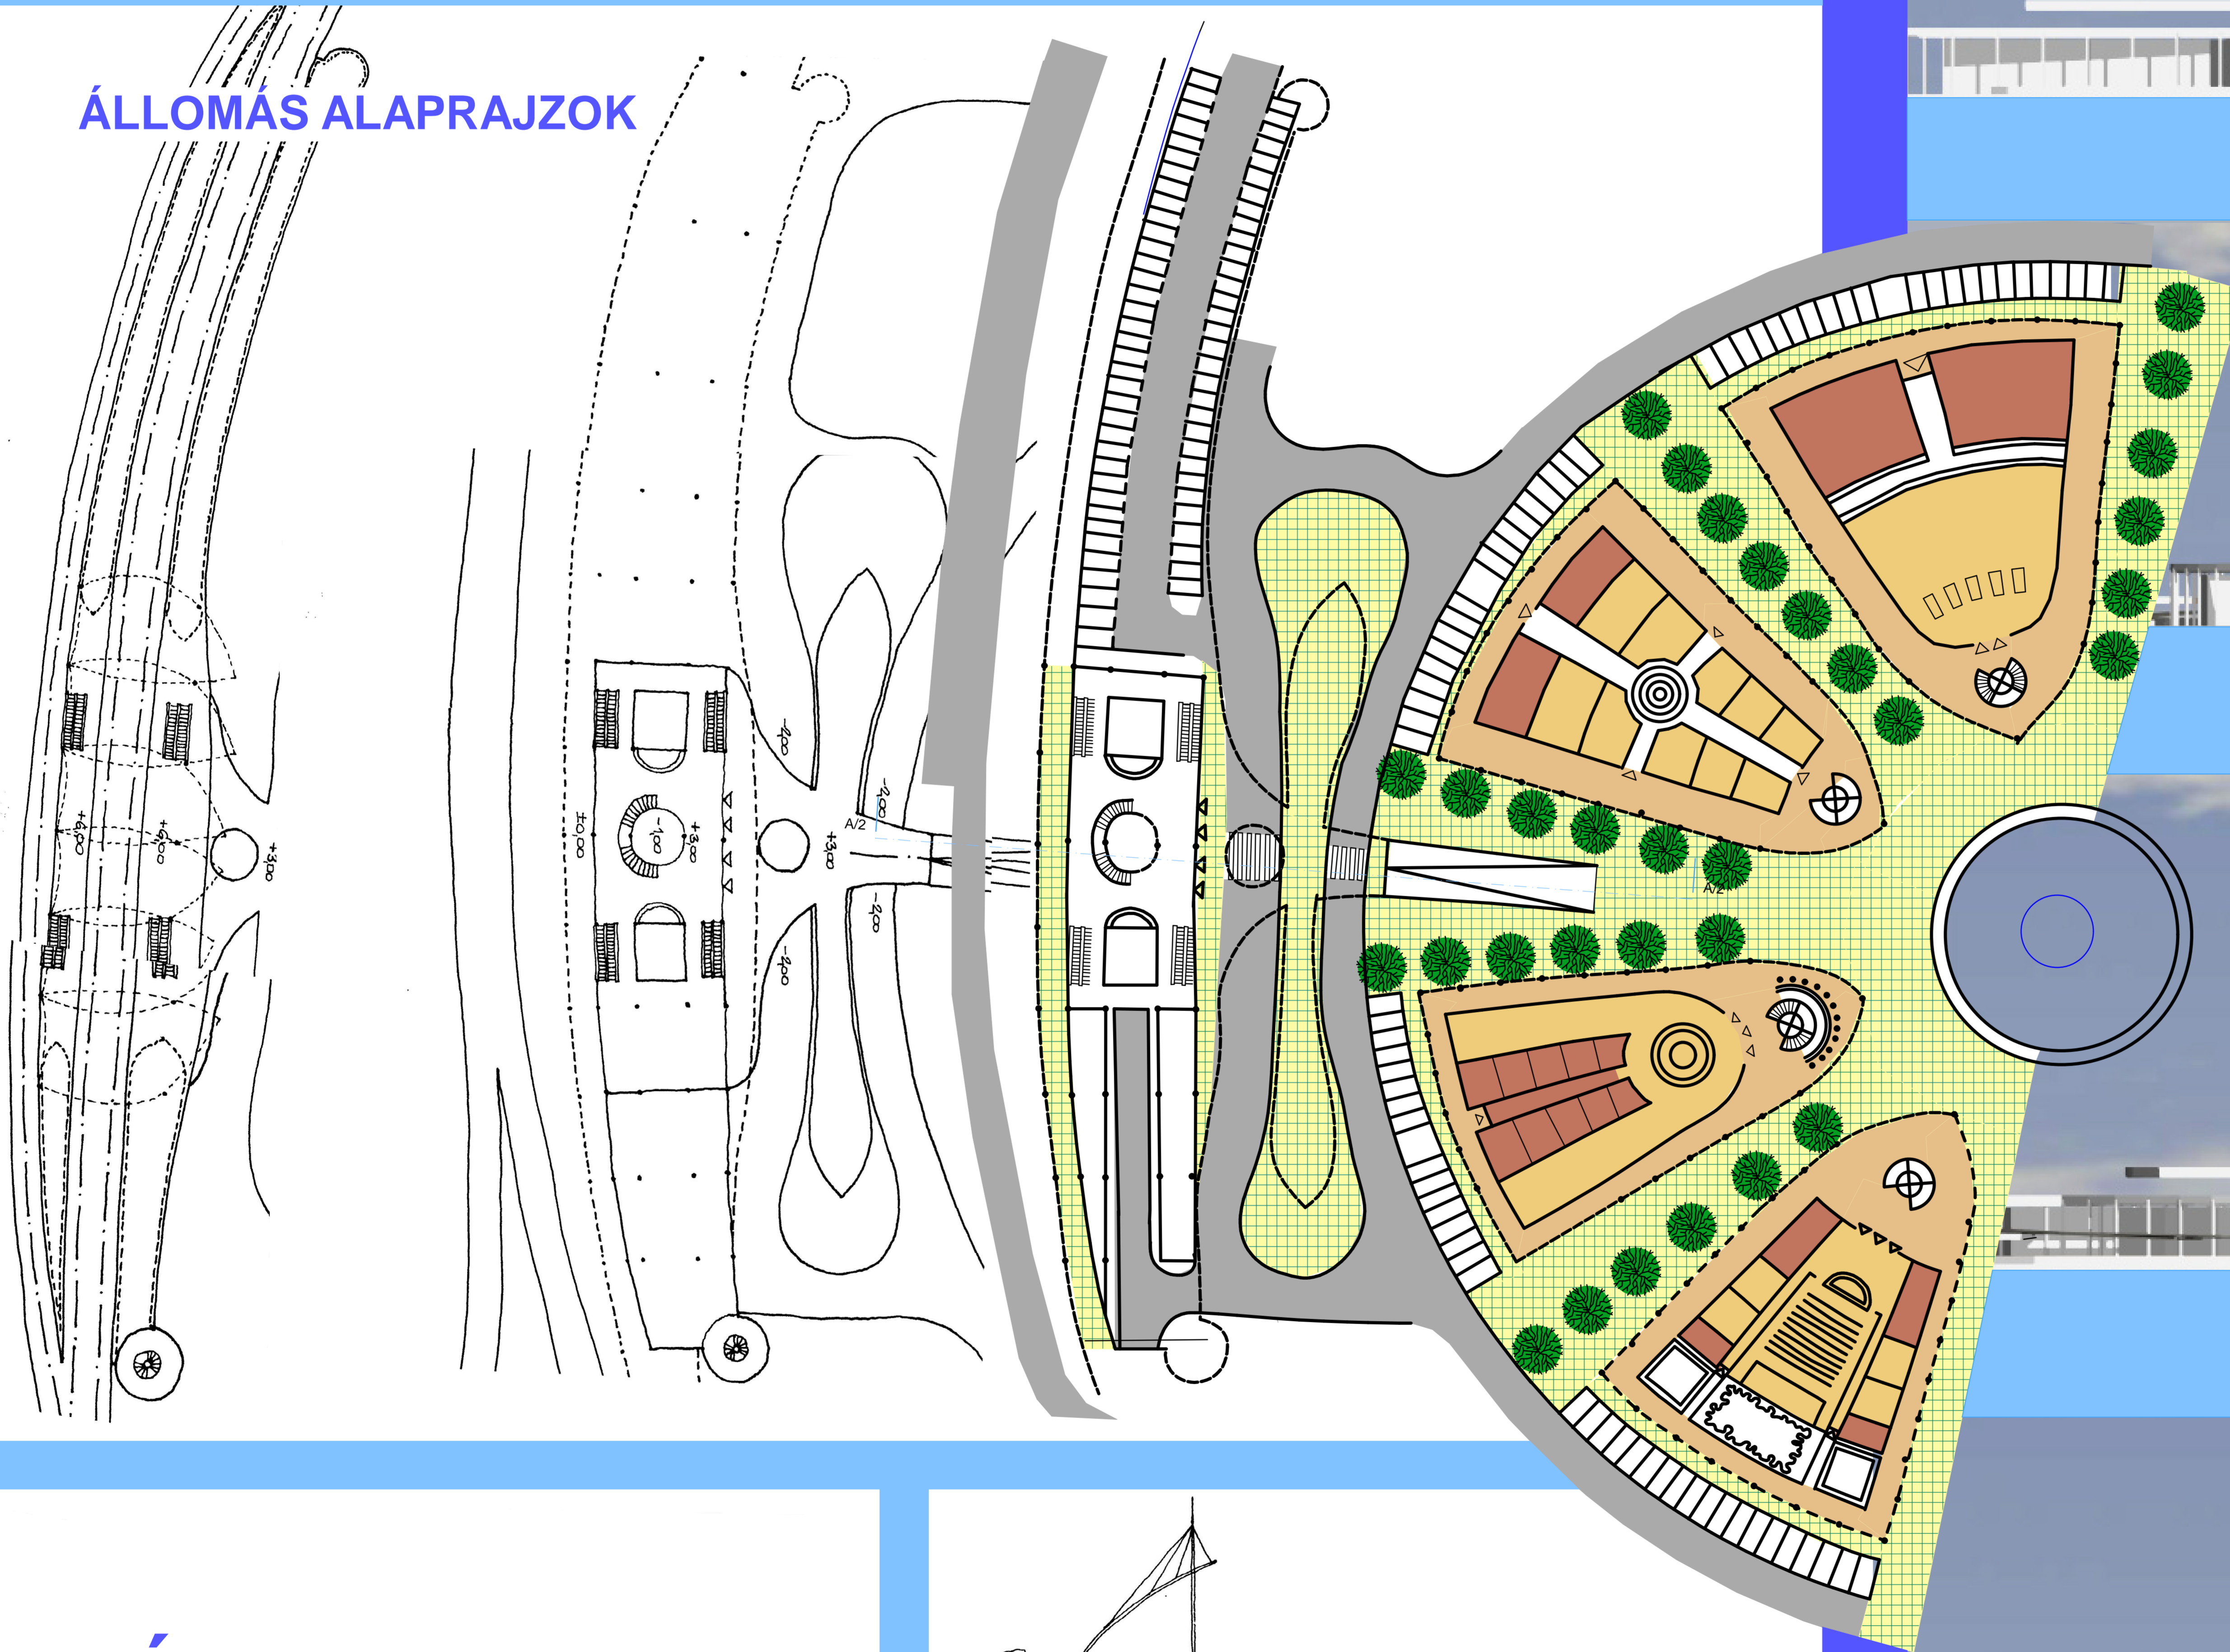


VÁZLATTERVEK

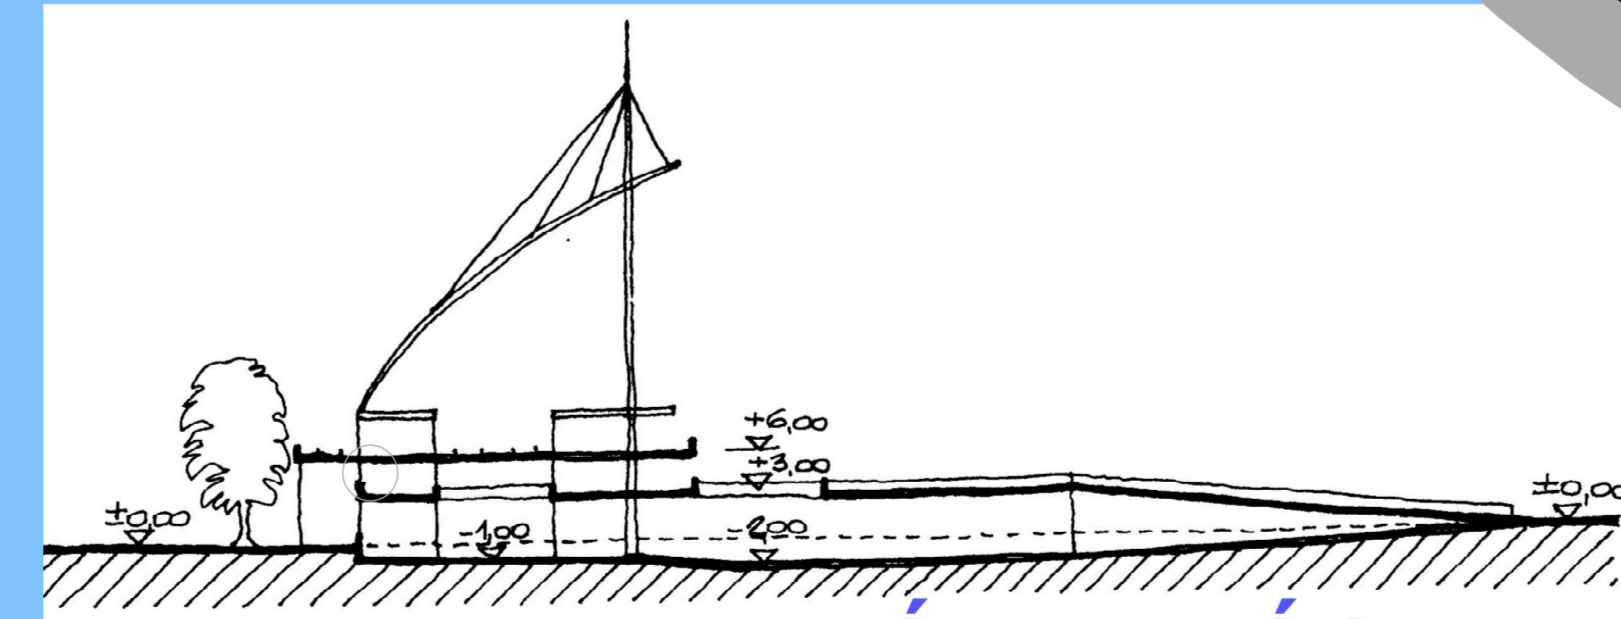

ÁLLOMÁS METSZETE

FŐ TÉR KELETI NÉZETE

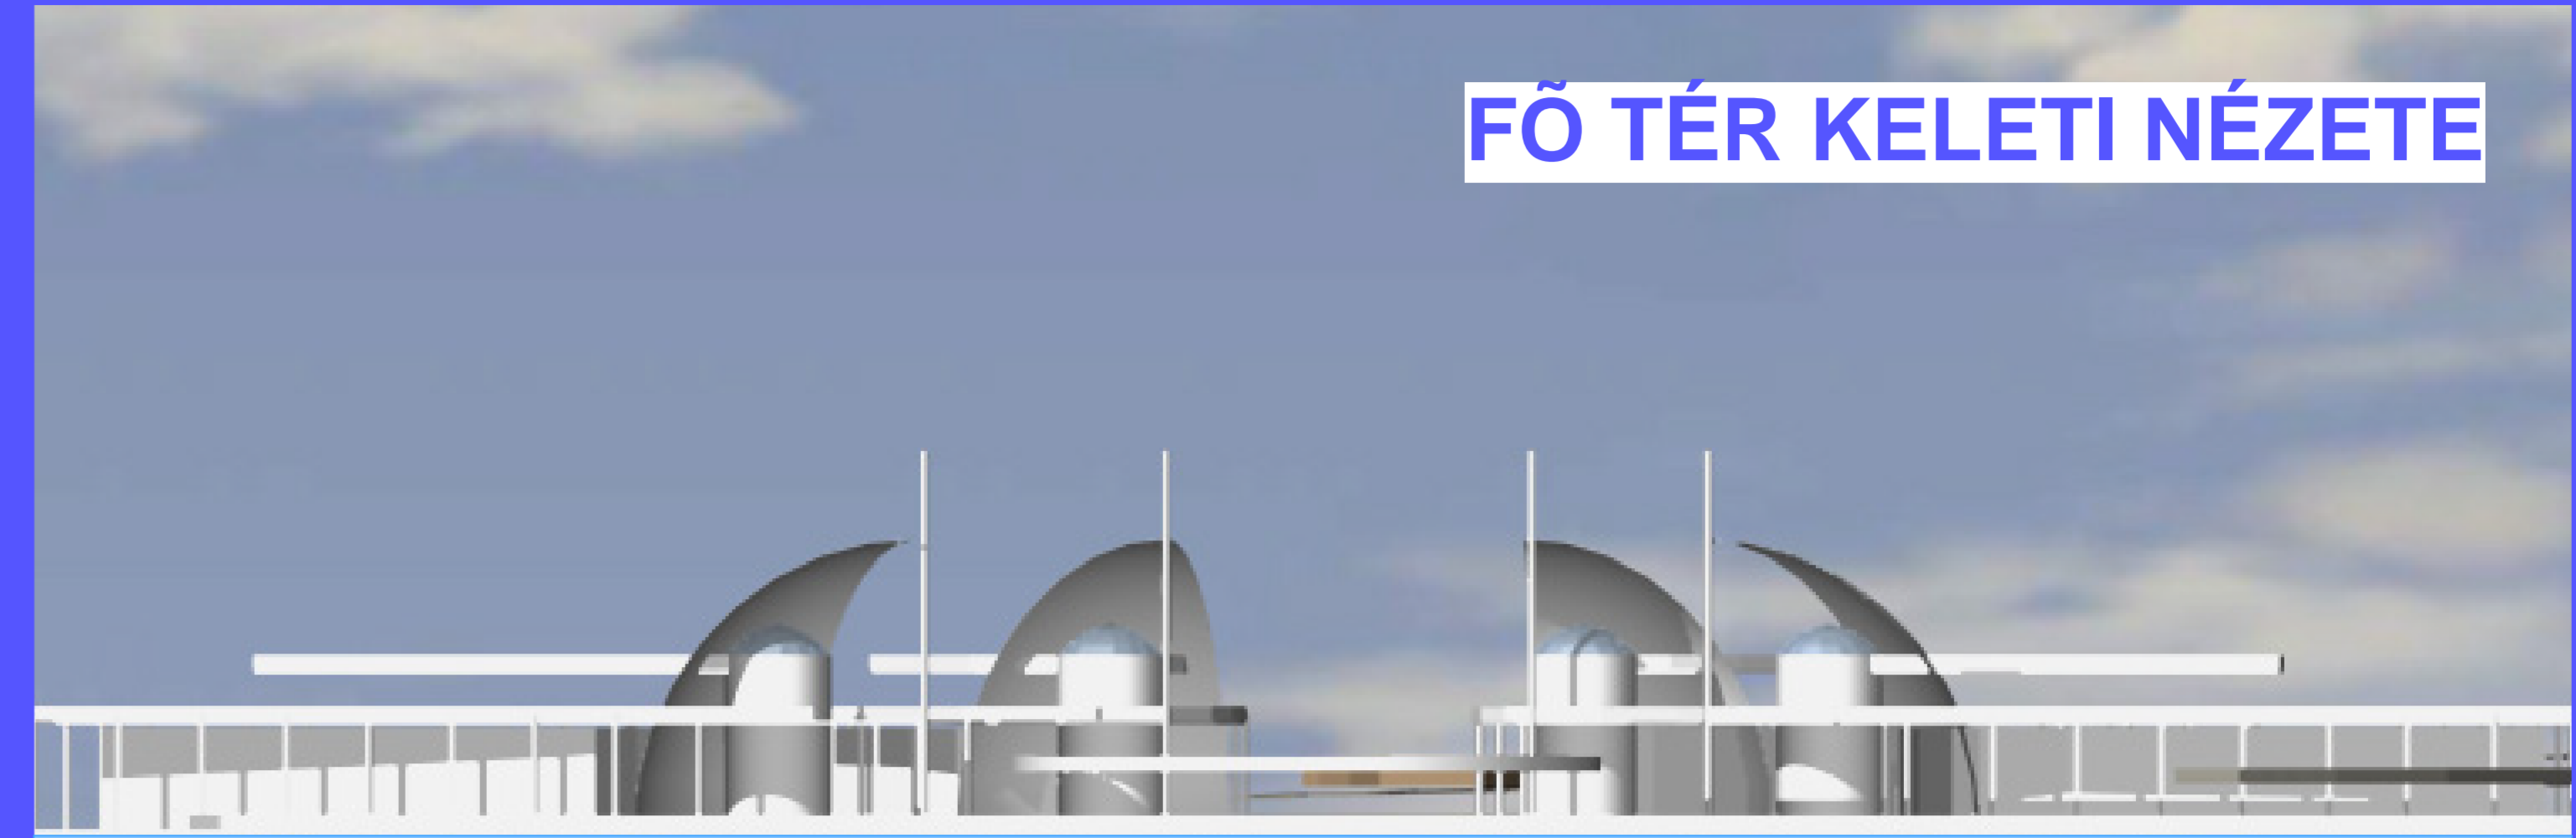

FŐ TÉR DÉLI NÉZETE



FŐ TÉR NYUGATI NÉZETE



FŐ TÉR ÉSZAKI NÉZETE

