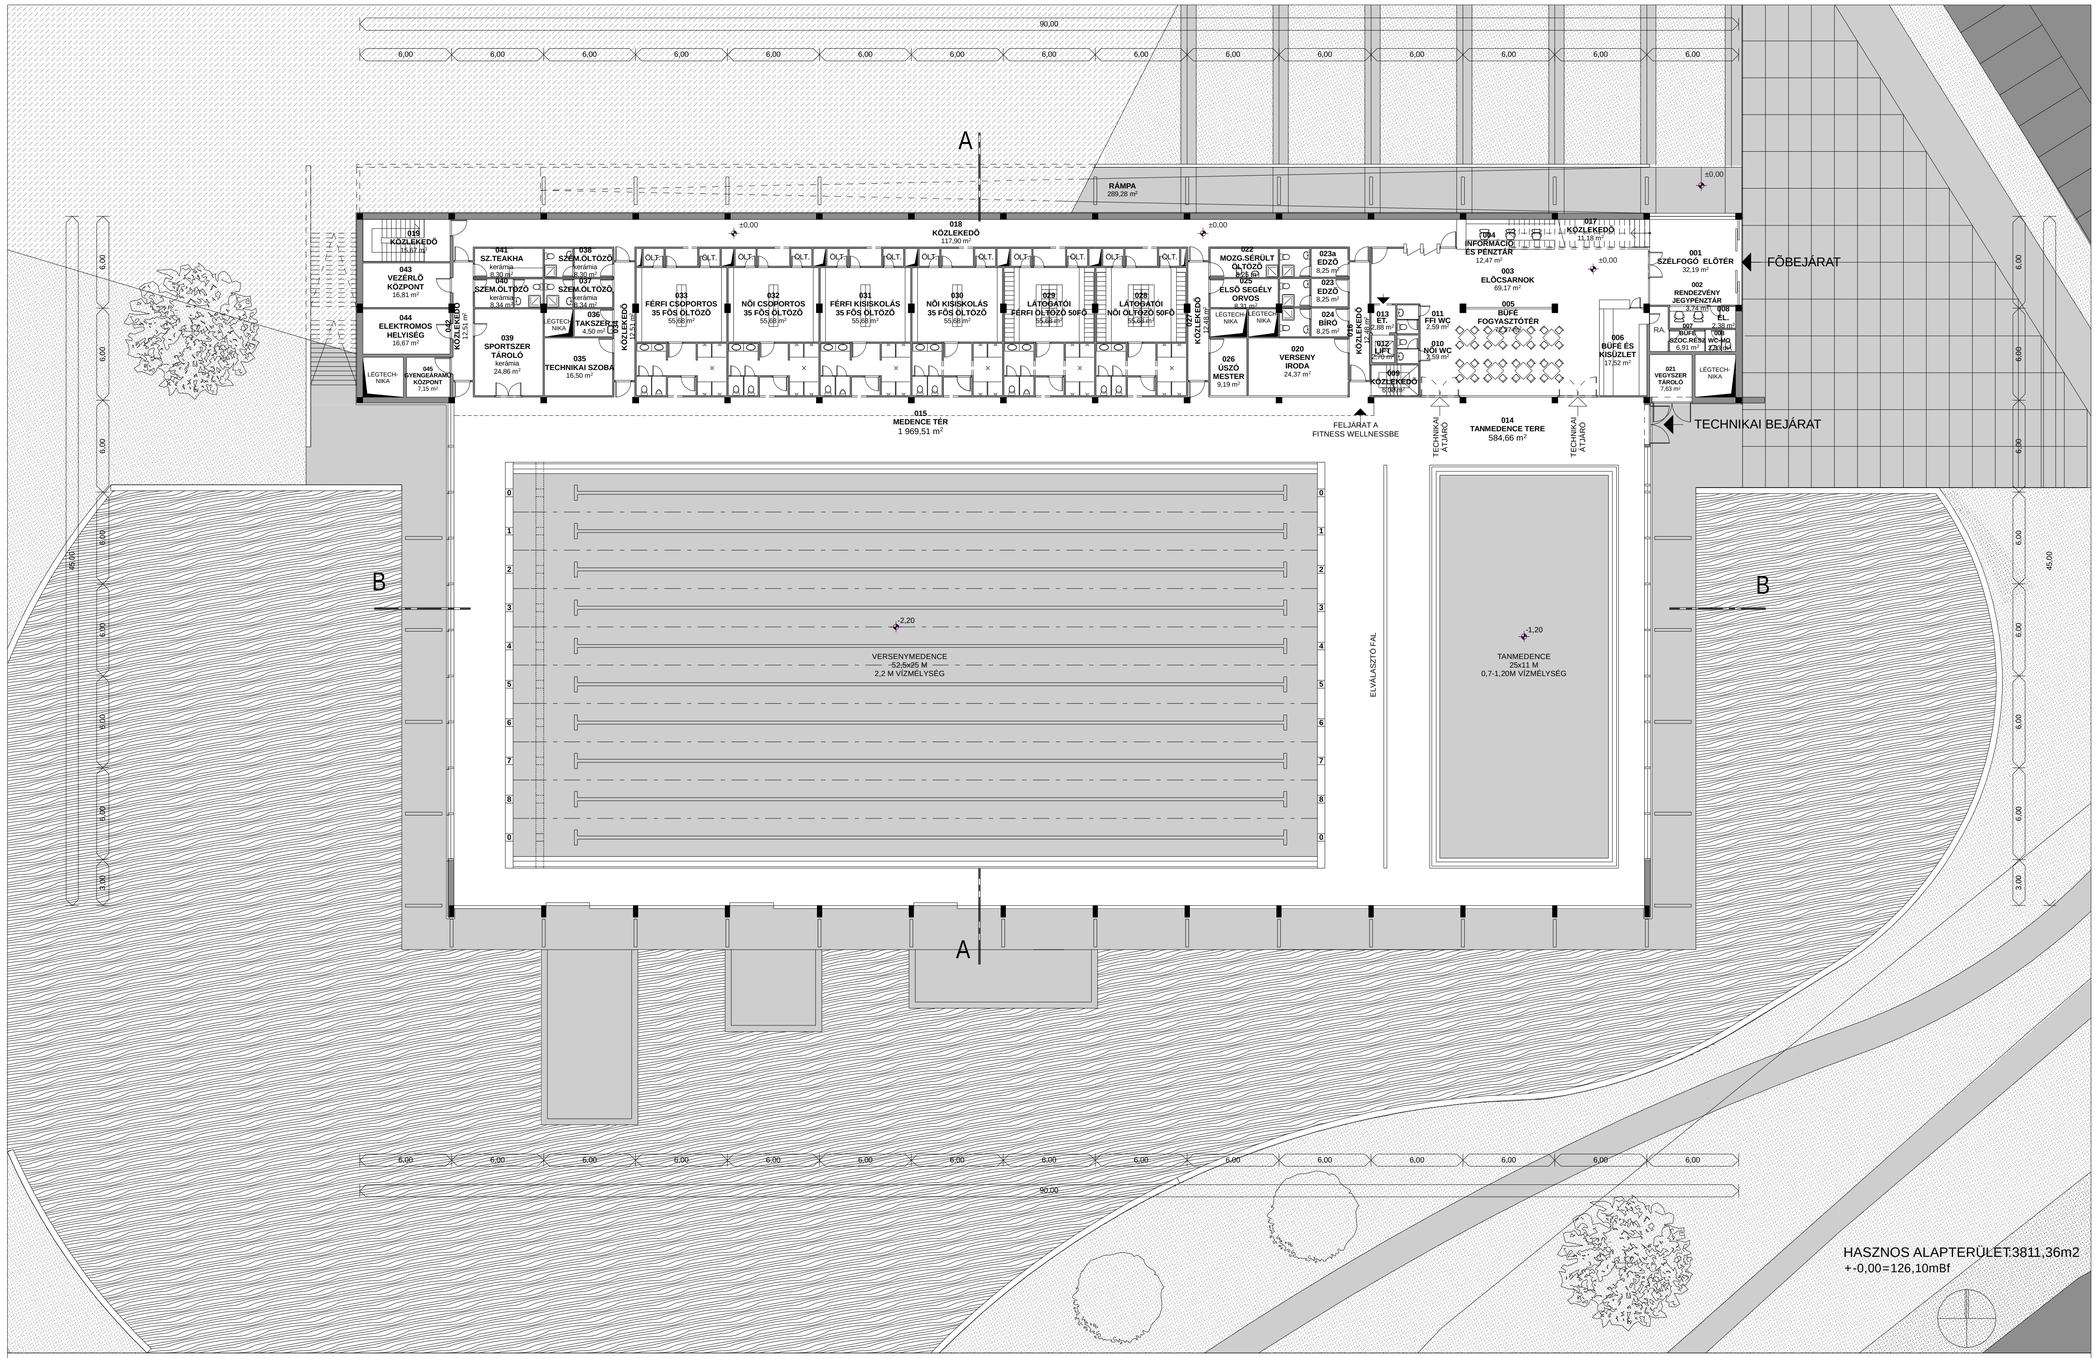

"MISKOLCI MEGYEI JOGÚ VÁROS ÖNKORMÁNYZATA TULAJDONÁBAN LÉVŐ MISKOLCI , BELTERÜLETI , 40597/18 HRSZ-Ú, TERMÉSZETBEN MISKOLC II. KERÜLETÉBEN TALÁLHATÓ , MŰVELÉS ALÓL KIVETT , ÖSSZESEN 36299m2 TERÜLETŰ INGATLANON FEDETT SPORTUSZODA-BERUHÁZÁS MEGVALÓSÍTÁSA"

TERVPÁLYÁZATI DOKUMENTÁCIÓ

FÖLDSZINTI ALAPRAJZ M=1:200

E-2