


A-A

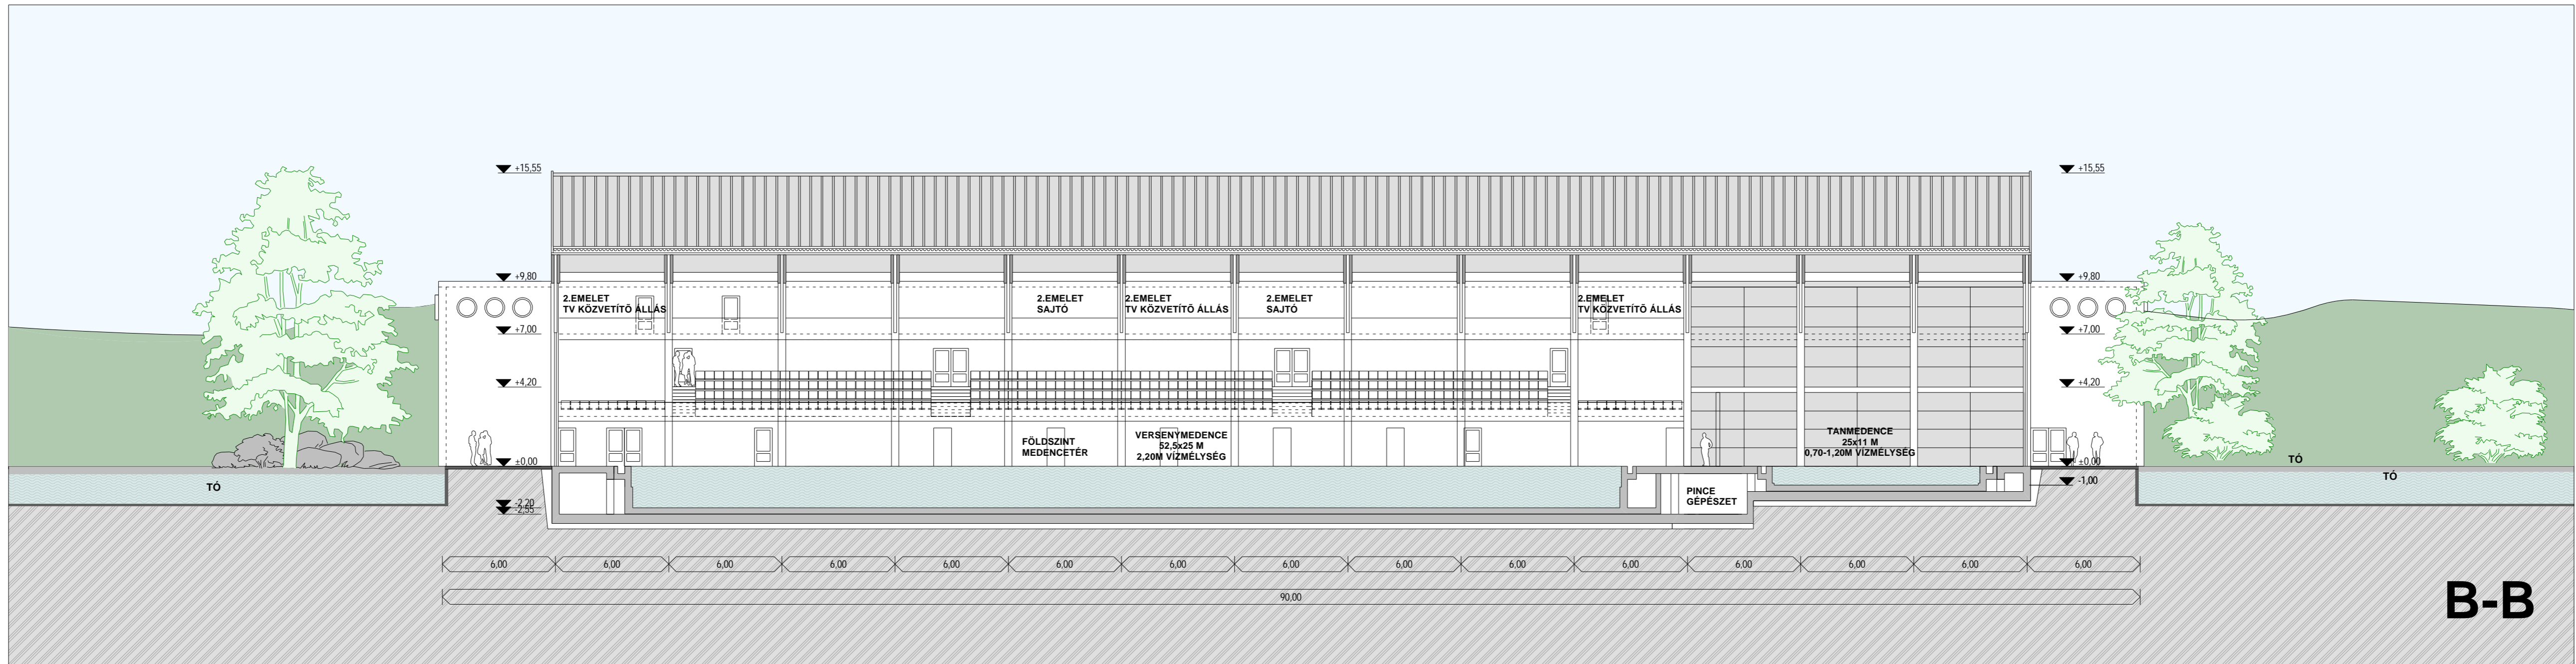

B-B

"MISKOLCI MEGYEI JOGÚ VÁROS ÖNKORMÁNYZATA TULAJDONÁBAN LÉVŐ MISKOLCI , BELTERÜLETI , 40597/18 HRSZ-Ú, TERMÉSZETBEN MISKOLC II. KERÜLETÉBEN TALÁLHATÓ , MŰVELÉS ALÓL KIVETT , ÖSSZESEN 36299m2 TERÜLETŰ INGATLANON FEDETT SPORTUSZODA -BERUHÁZÁS MEGVALÓSÍTÁSA"