


SZÉKES
FEHÉRVÁR
NEM
ZETI
EM
LÉK
HELY
FEJLESZTÉSE
ÉPÍTÉSZETI
ÖTLET-
PÁLYÁZAT

2009

BEÉPÍTÉSI
ÉS
KÖRNYEZET
ALAKÍTÁSI
HELYSZÍN
RAJZ

M1:250

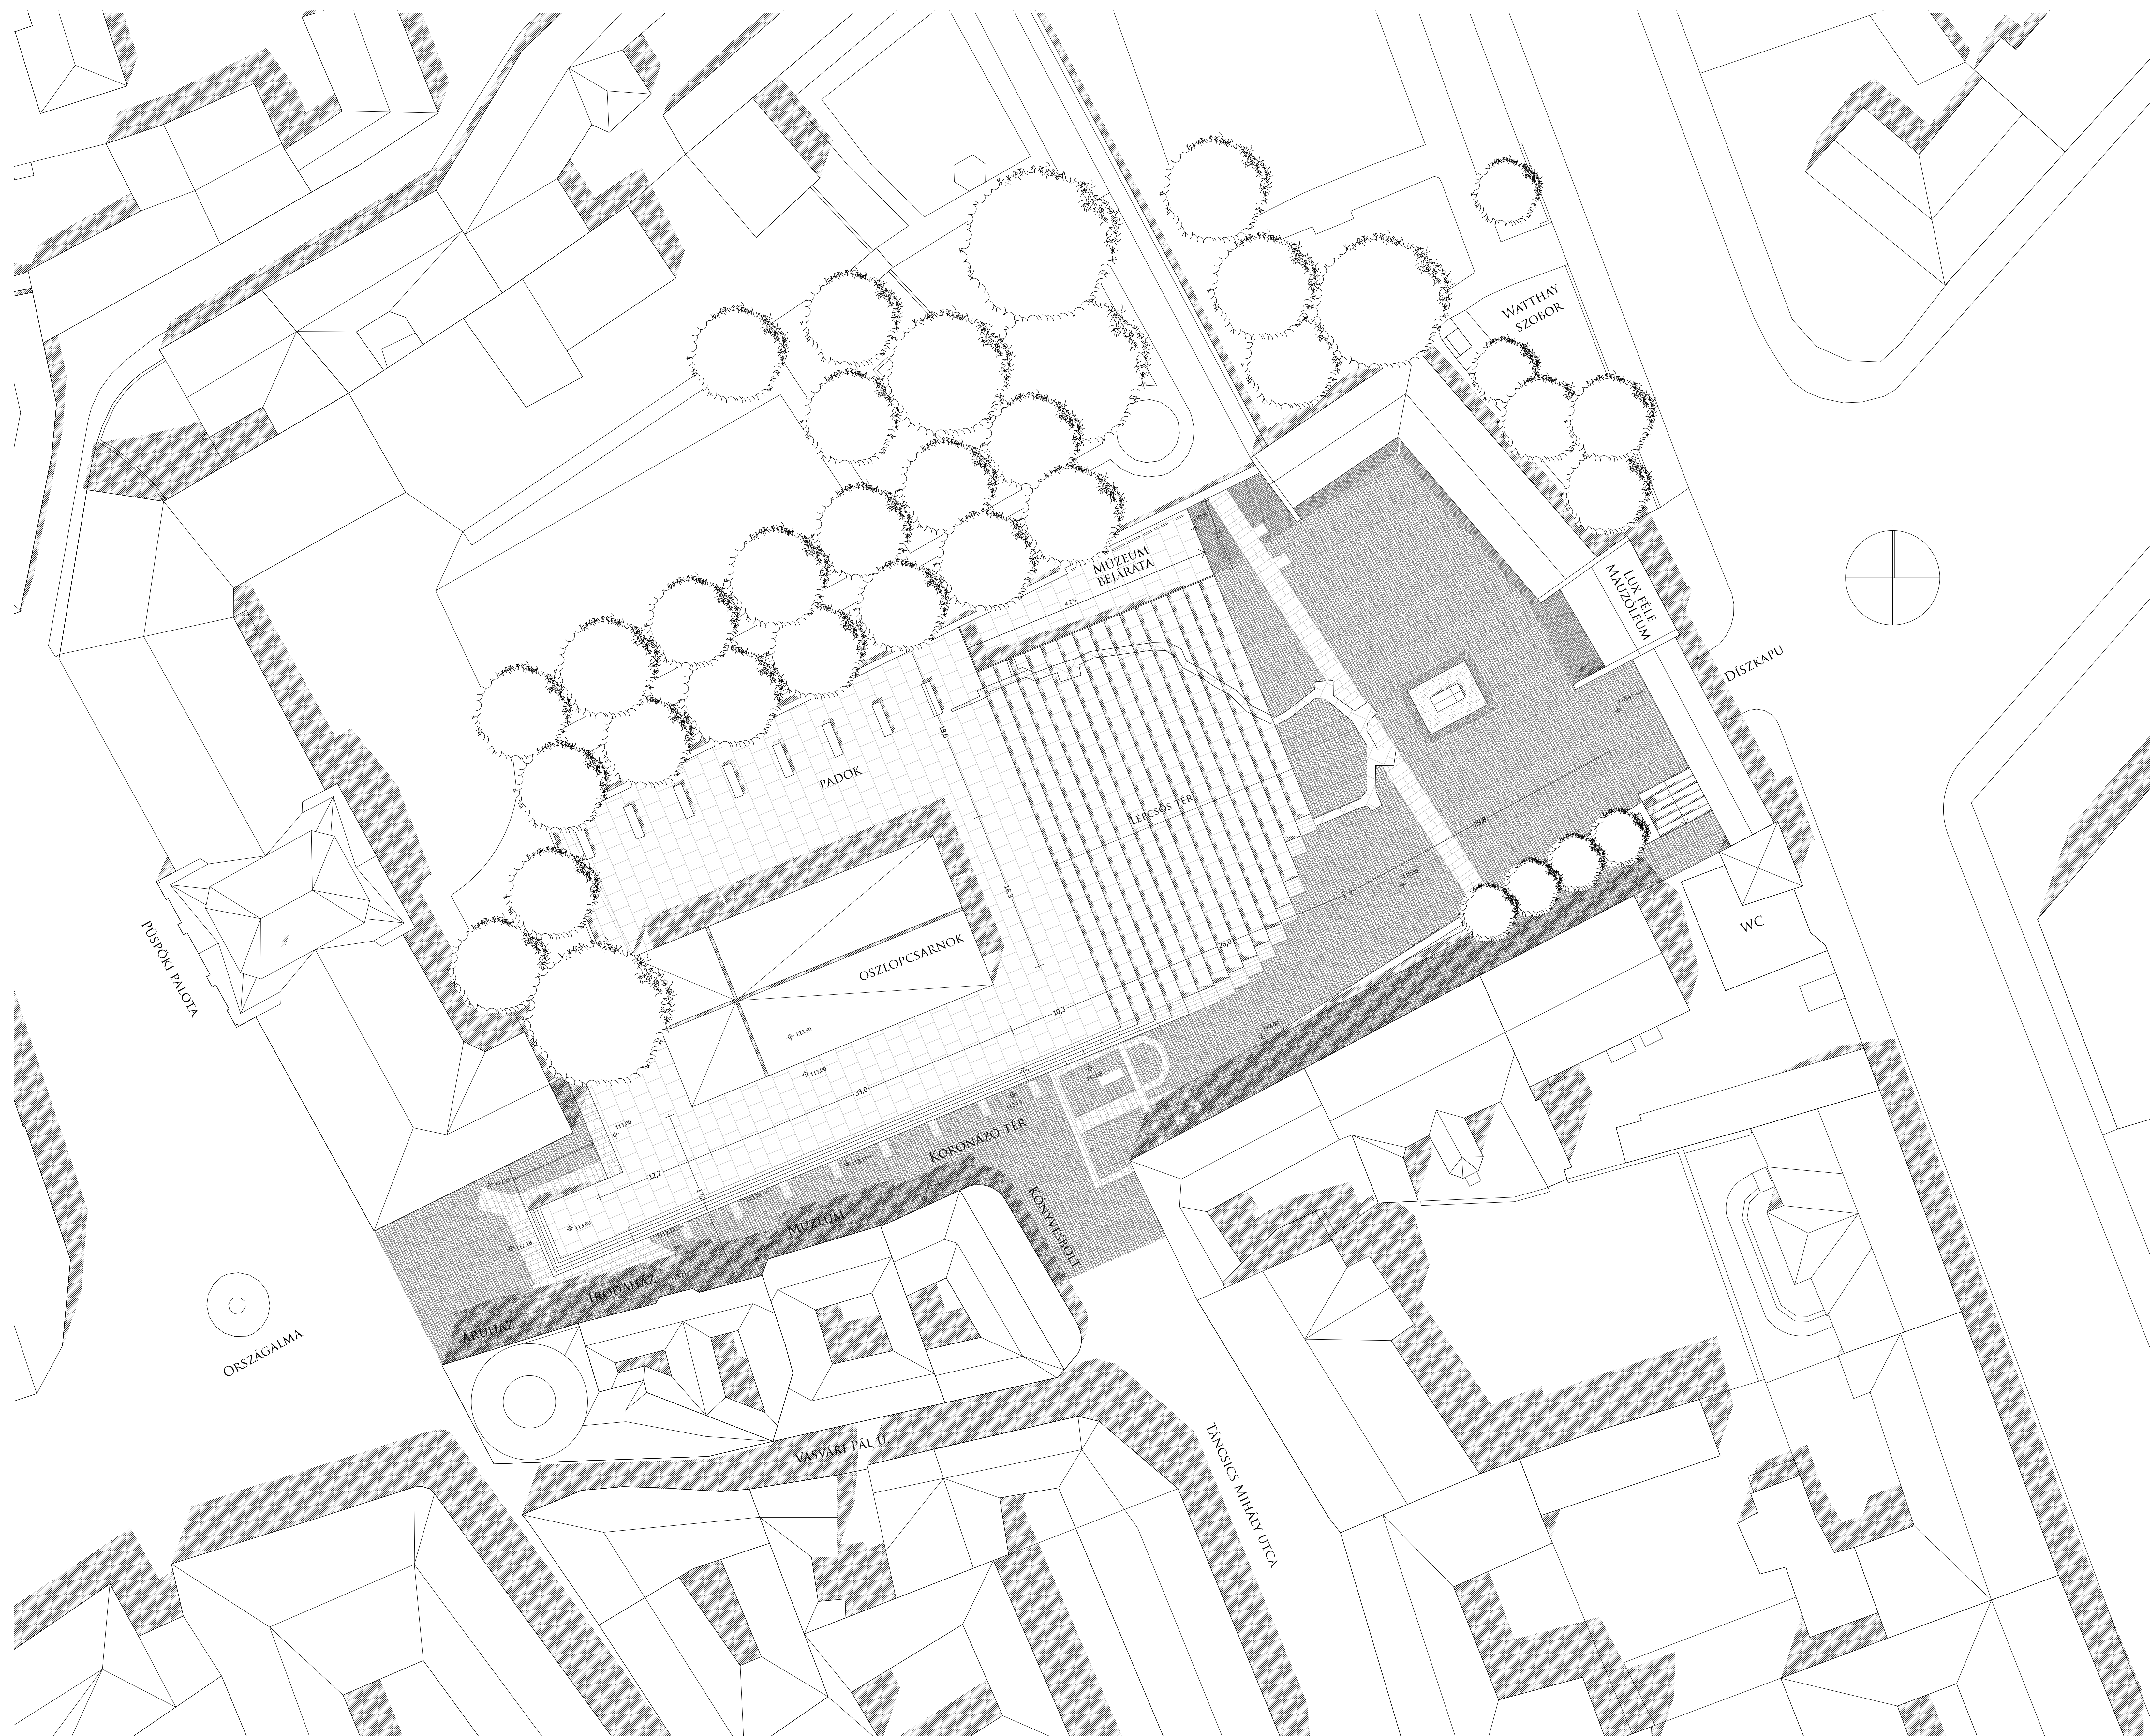

É-1