

SZÉKES  
FEHÉRVÁR  
**NEM**  
ZETI  
**EM**  
LÉK  
**HELY**  
FEJLESZTÉSE  
ÉPÍTÉSZETI  
ÖTLET-  
PÁLYÁZAT

2009


**METSZETEK  
HOMLOKZATOK**

M1:200


**É-4**




B-B METSZET

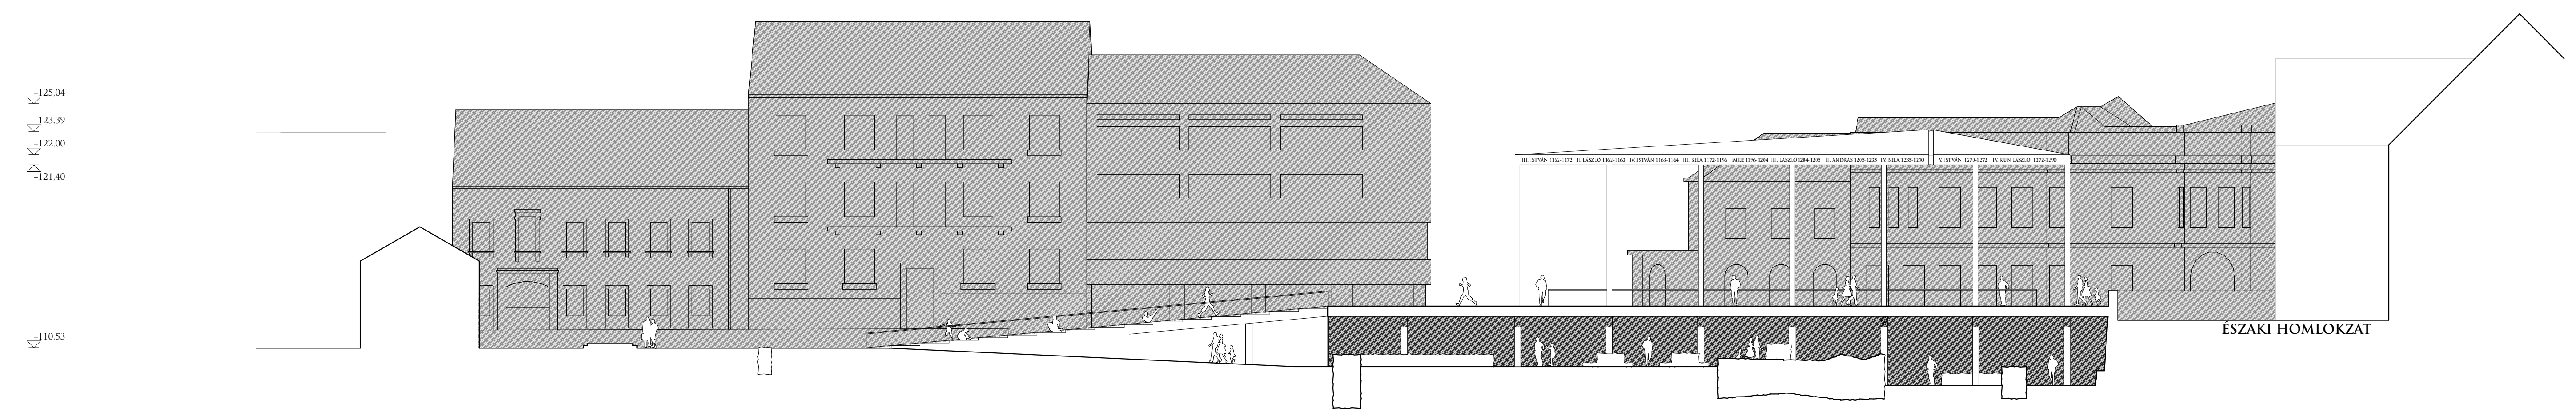


ÉSZAKI HOMLOKZAT

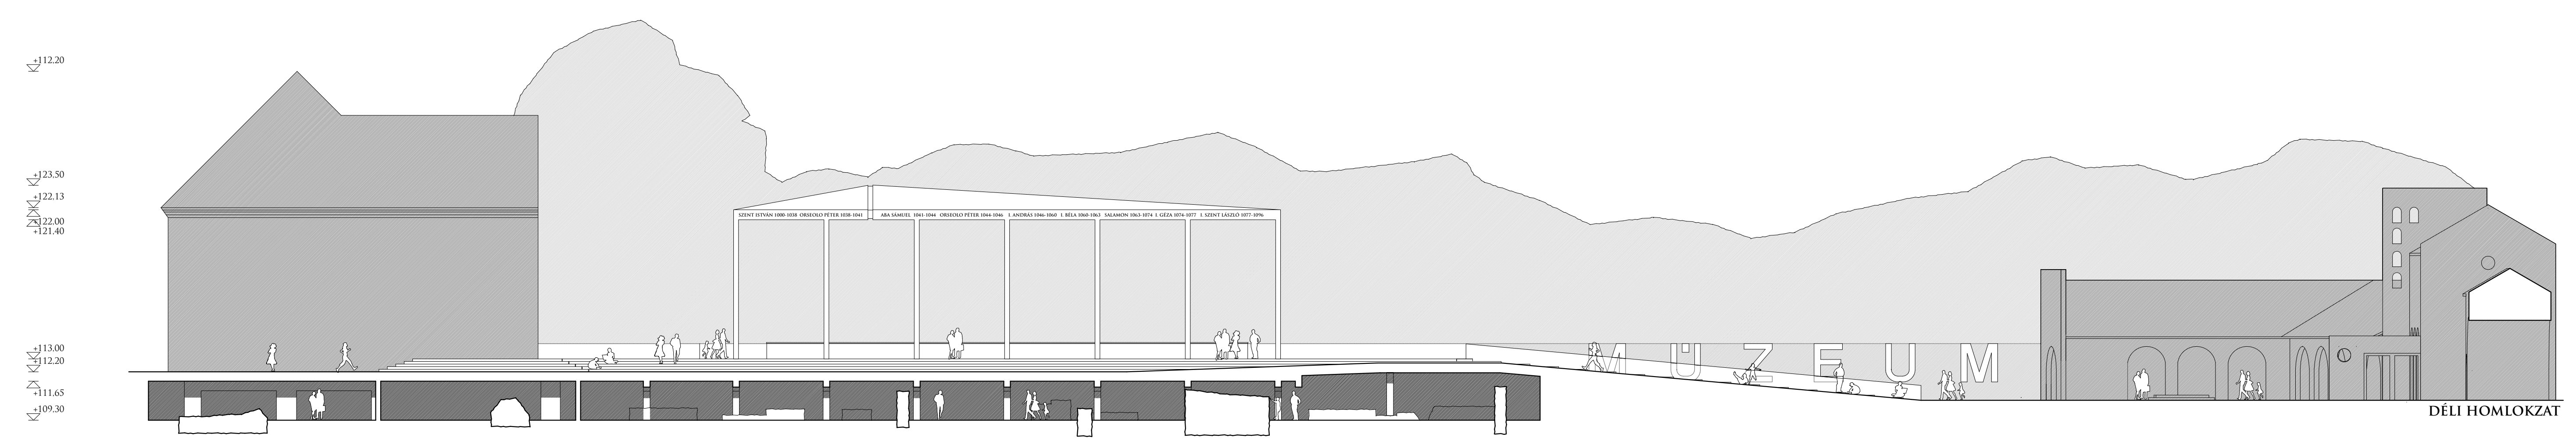

DÉLI HOMLOKZAT

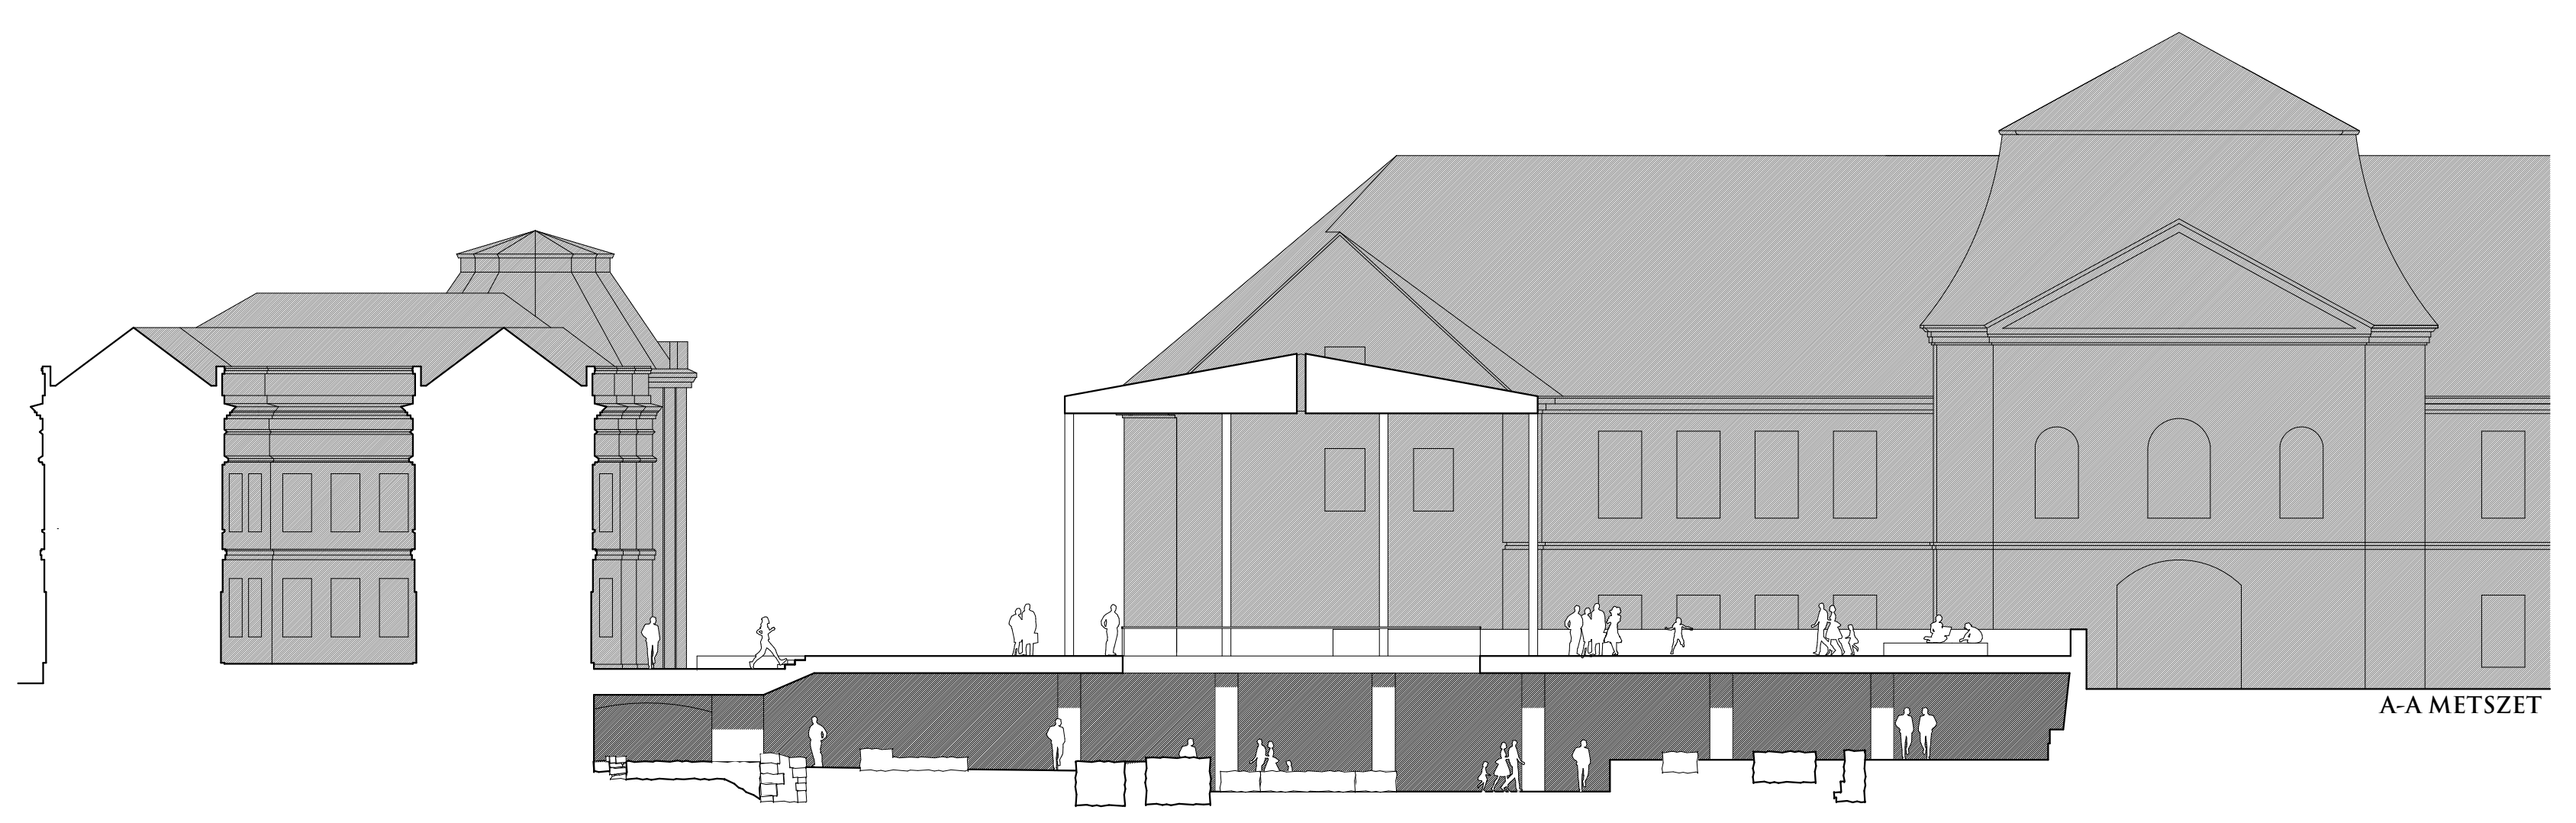

A-A METSZET

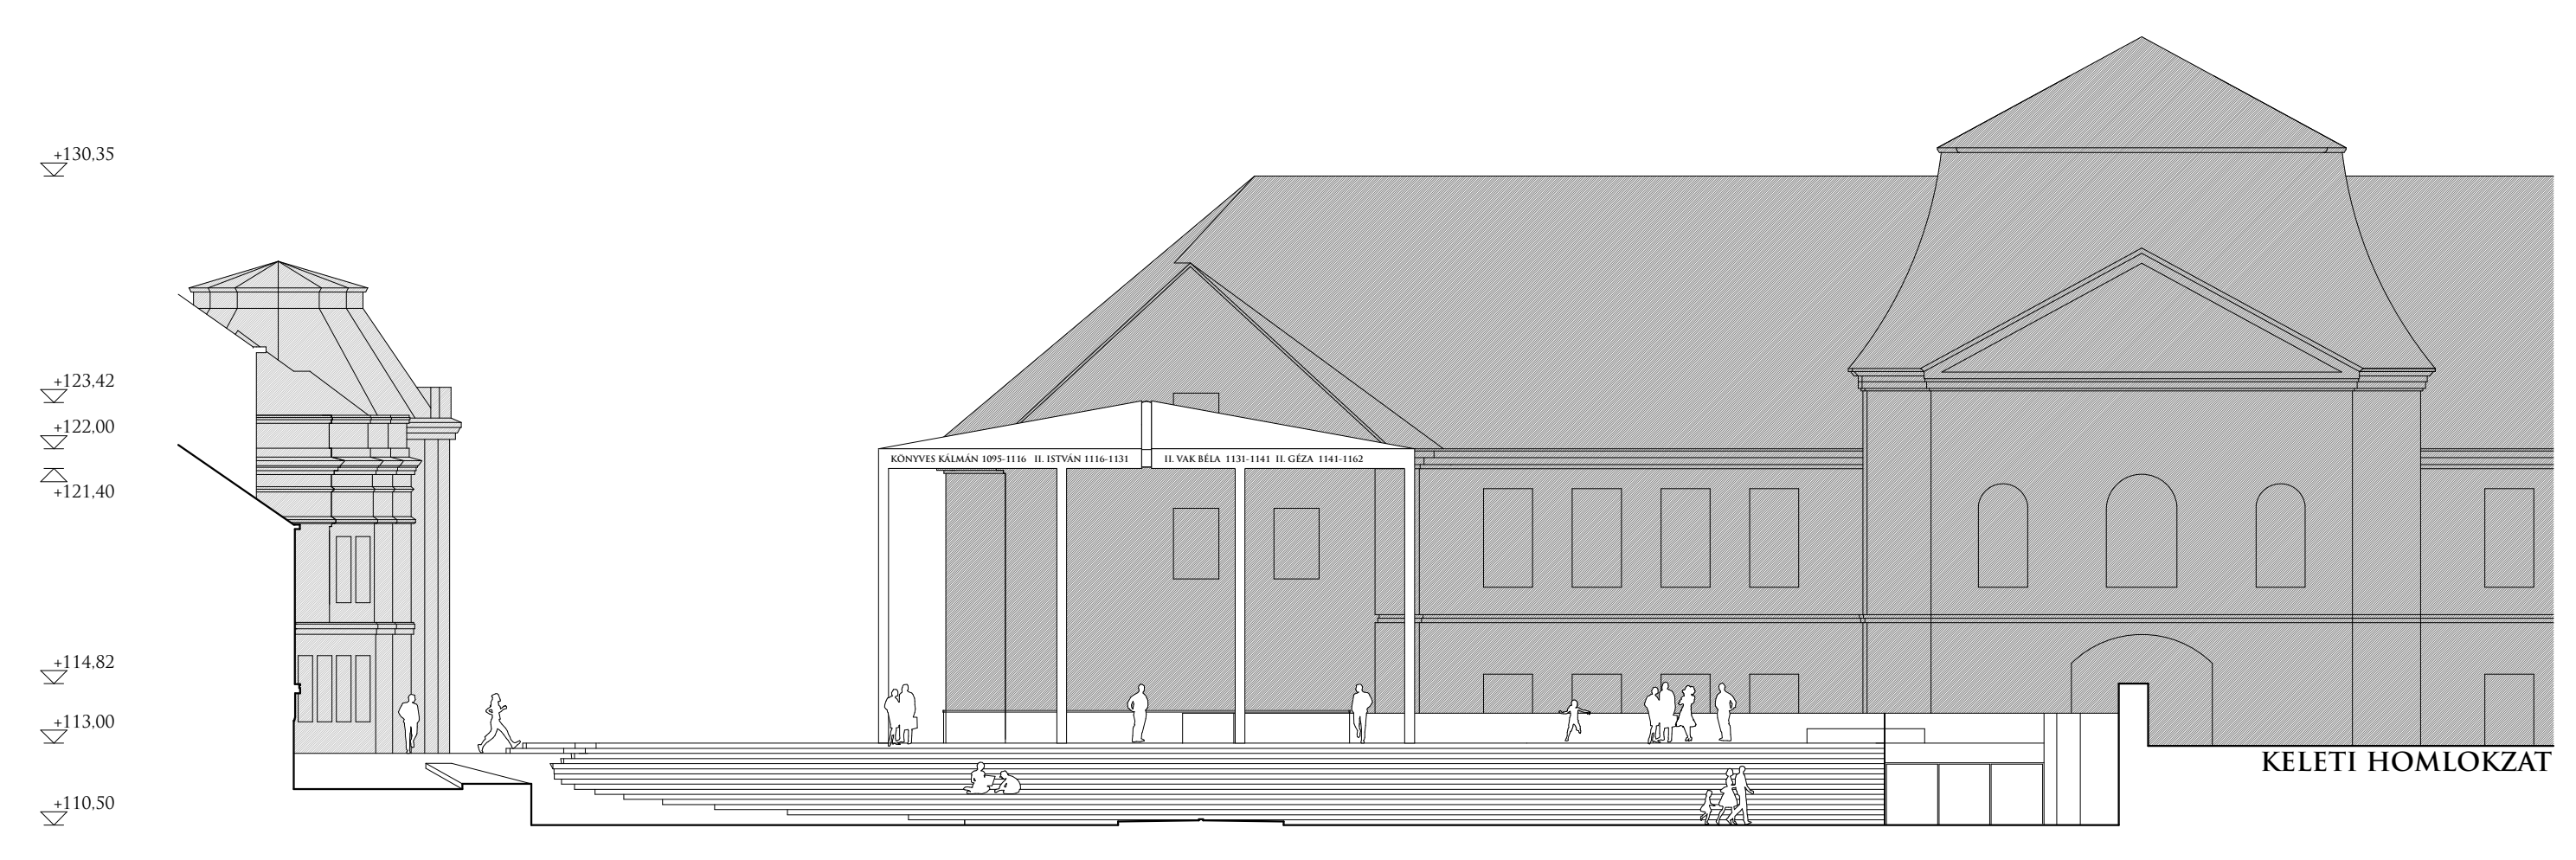

KELETI HOMLOKZAT