


NYUGATI HOMLOKZAT m=1:200

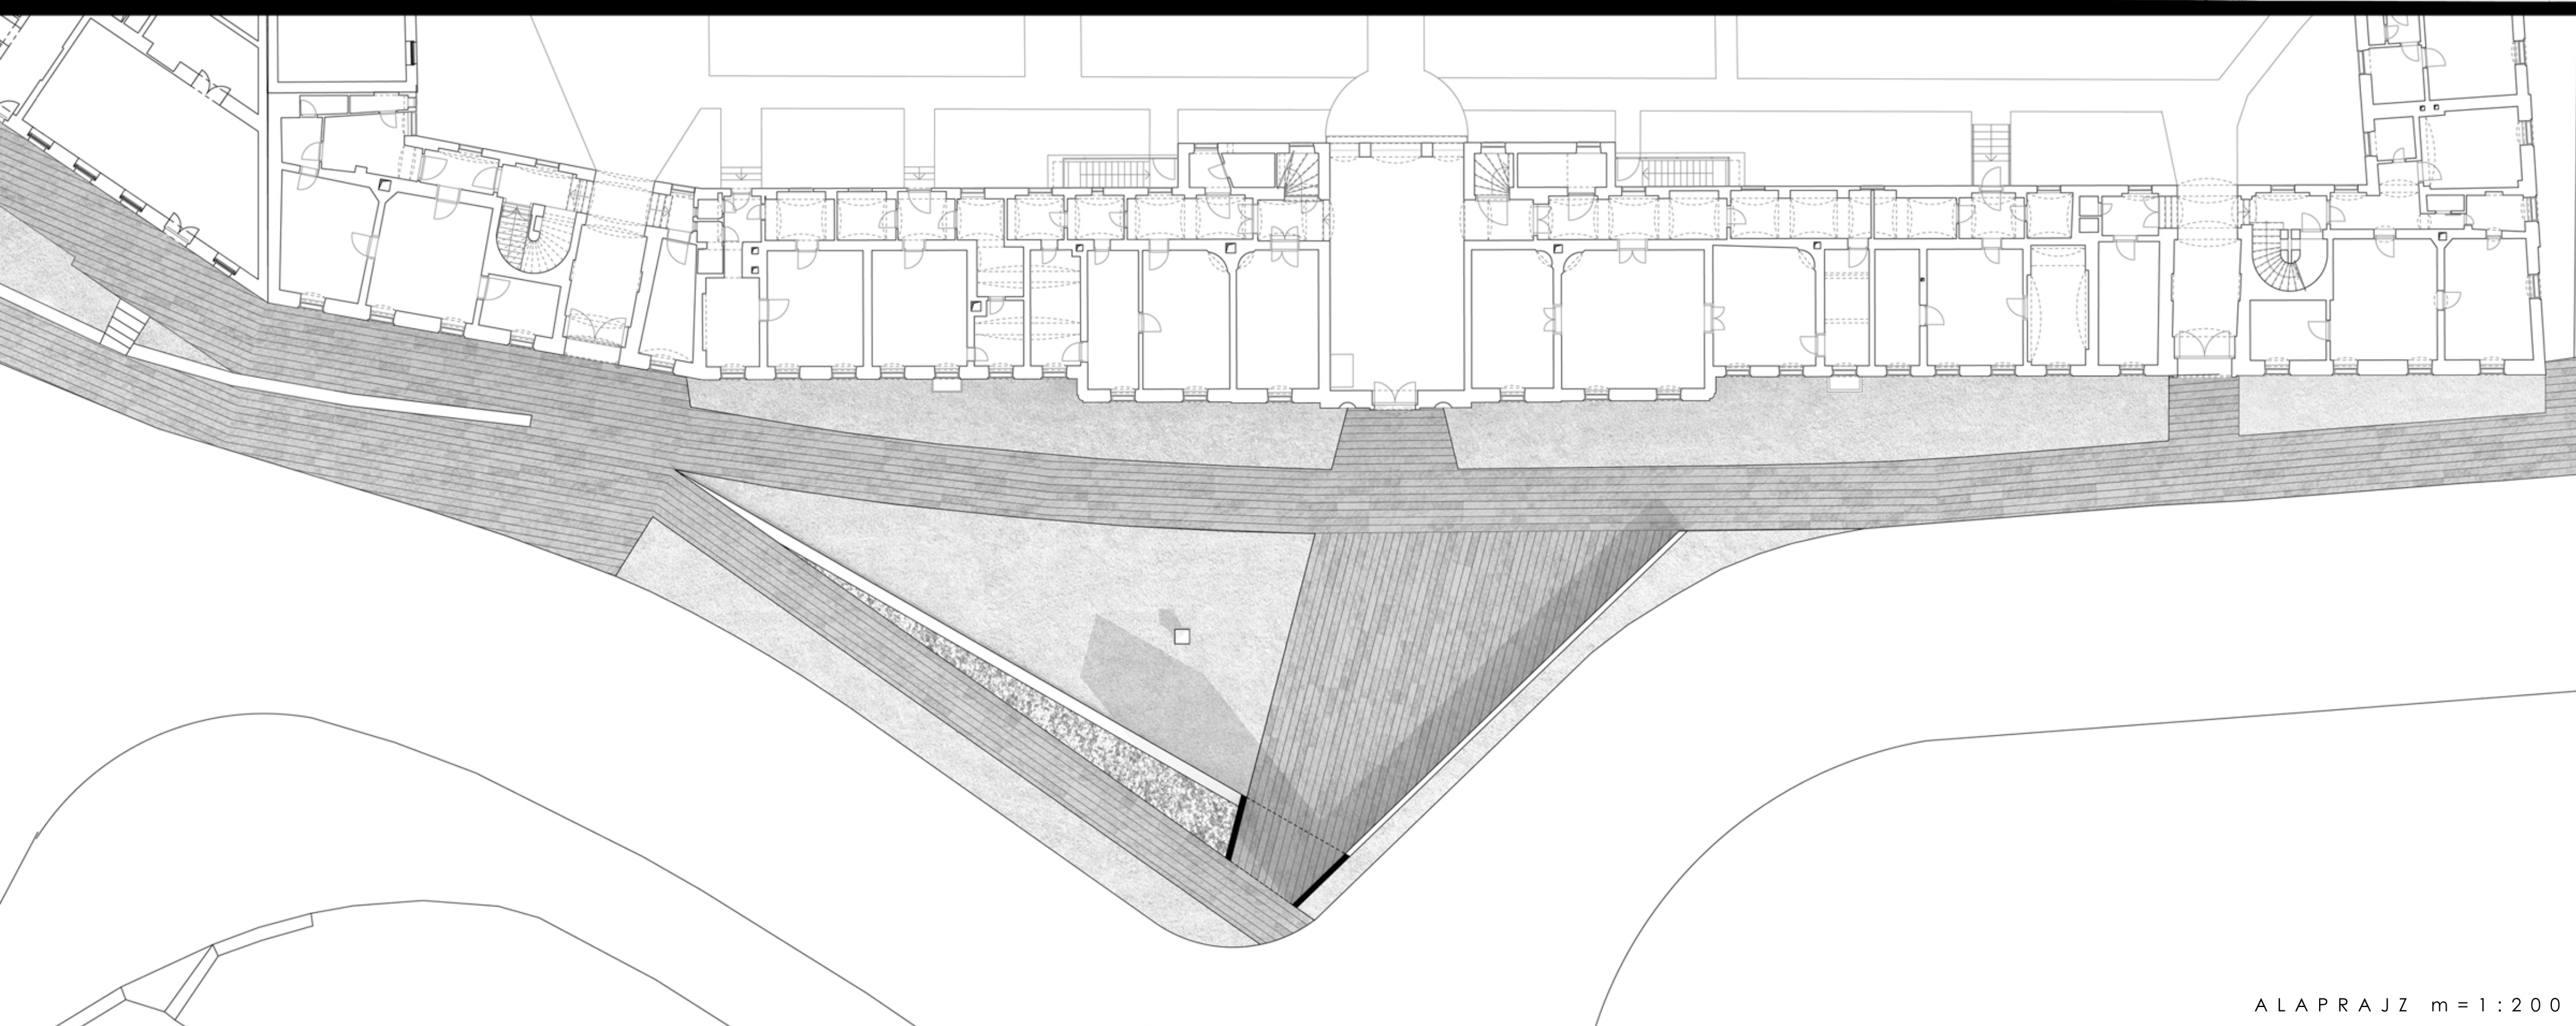

ALAPRAJZ m=1:200

TEPLOTMTORONY A GYŐRI INSULA LUTHERANA TÖMBBEN

Az ötletpályázat célja egy torony megtervezése volt, amely jelértékű szimbóluma lehet a győri Insula Lutherana tömbnek, a Rába partján fekvő evangélikus szigetnek. Az öregtemplom építései a 1781-es türelmi rendelet alapján a templomot nem lehetett közvetlenül az utcáról megközelíteni, ezért az egy épületekkel határolt belső udvarban kapott helyet. A templom bezárt, befelé forduló helyzete ma is érezhető, ezért választottuk pályaművünk helyszínéül a tömbön kívül eső, de az együttessel és templommal legszorosabb kapcsolatot ápoló kis háromszög alakú zöld szigetet. Erről a kis térről nyílik a konvent épület főbejárata, amely egyaránt szolgál a belső udvarban épült Öregtemplom és óvoda bejárataként is. Célünk egy olyan torony elhelyezése volt, amely amellyel, hogy az együttes szimbóluma lehet, kialakít egy átmeneti teret, mely bár egyértelműen az evangélikus tömbhöz tartozik, mégis teljesen nyitott és átjárható. Egy hely, ami bár kívül esik a szoros értelemben vett belső udvaron, de mégis annak kiegészítésének, előterének tekinthető.

A tornyot a tér nyugati csücskében helyeztük el, a Kossuth Lajos utca mentén, ahol kicsit elbillenve, de folytatja, illetve lezárja az Öregtemplom és az együttes bejárata által meghatározott tengelyt. A torony egy letisztult formájú hajlított "szalag", amelyből egy fordított "U" alakú harangtornyot alakítottunk ki, melynek lábai térfalként funkcionáló építészeti elemként folytatódnak, bekeretezve ezzel a teret. A torony zárófödéméből lógnak le a különböző hangmagasságú harangok, melyek alkalmasak harangjátékra. A tér déli oldalán a jelenlegi füves terület közvetlenül kapcsolódik a mellette futó kétsávos úthoz, ezért itt hangsúlyosabb lezárásként egy két méter magas fal véd a teret. Az itt futó falban alakítottunk ki egy hosszú falfülkét, amiben helyet kaphatnának közérdekű információk, időszakos szabadtéri kiállítások vagy egy állandó kiállítás az együttes történelméről. A bejárat és torony által meghatározott tengely és a fal között burkolt felületet képzeltünk el. A terület északi oldalán jelenleg is egy alacsony sövény határolja a helyszínt, ennek a helyén húzódná a torony északi lábából kinövő alacsony, ülő magasságú lepcsény, amelyet fehér rózsabokrokkal ültetnénk be.

