



piacépület észak felől

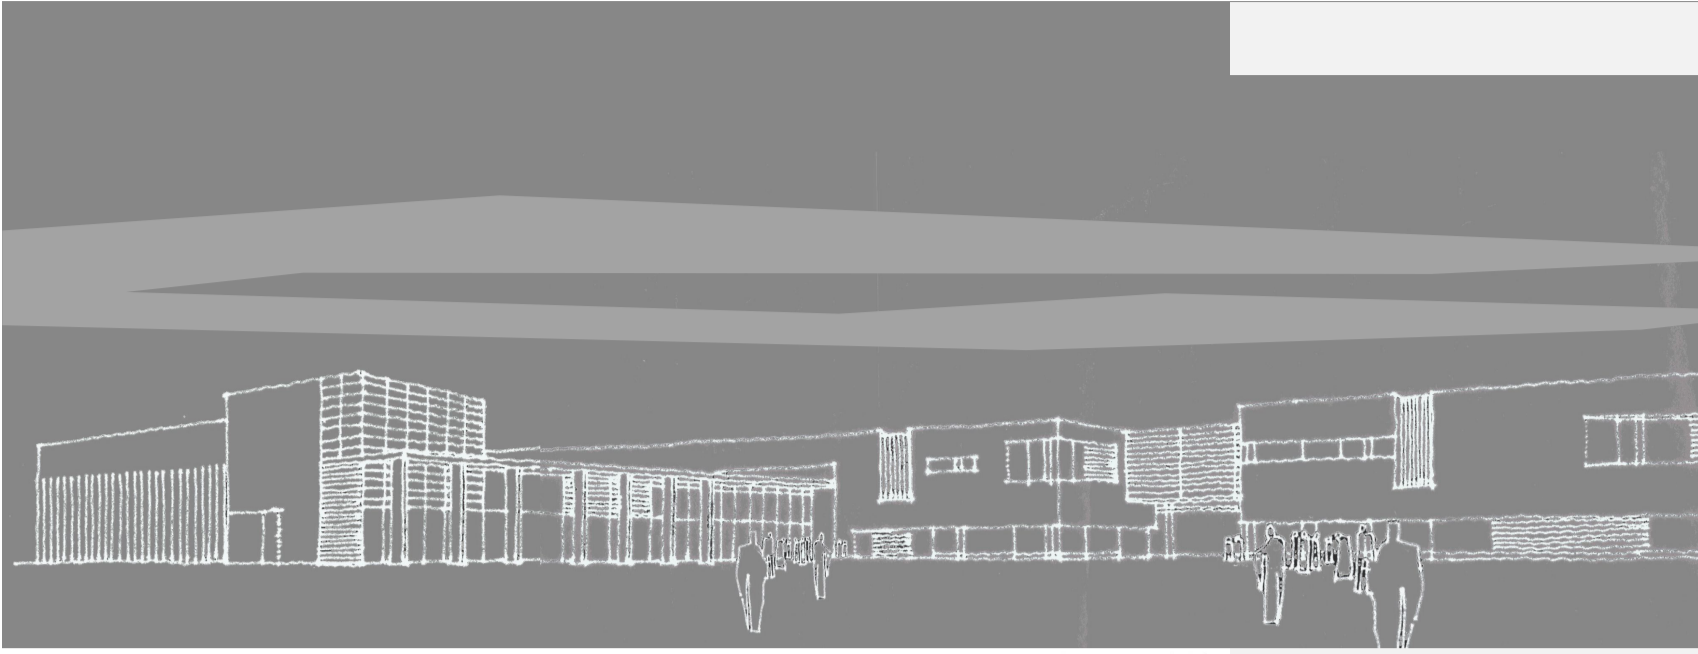

piacépület az iskola felől érkeve

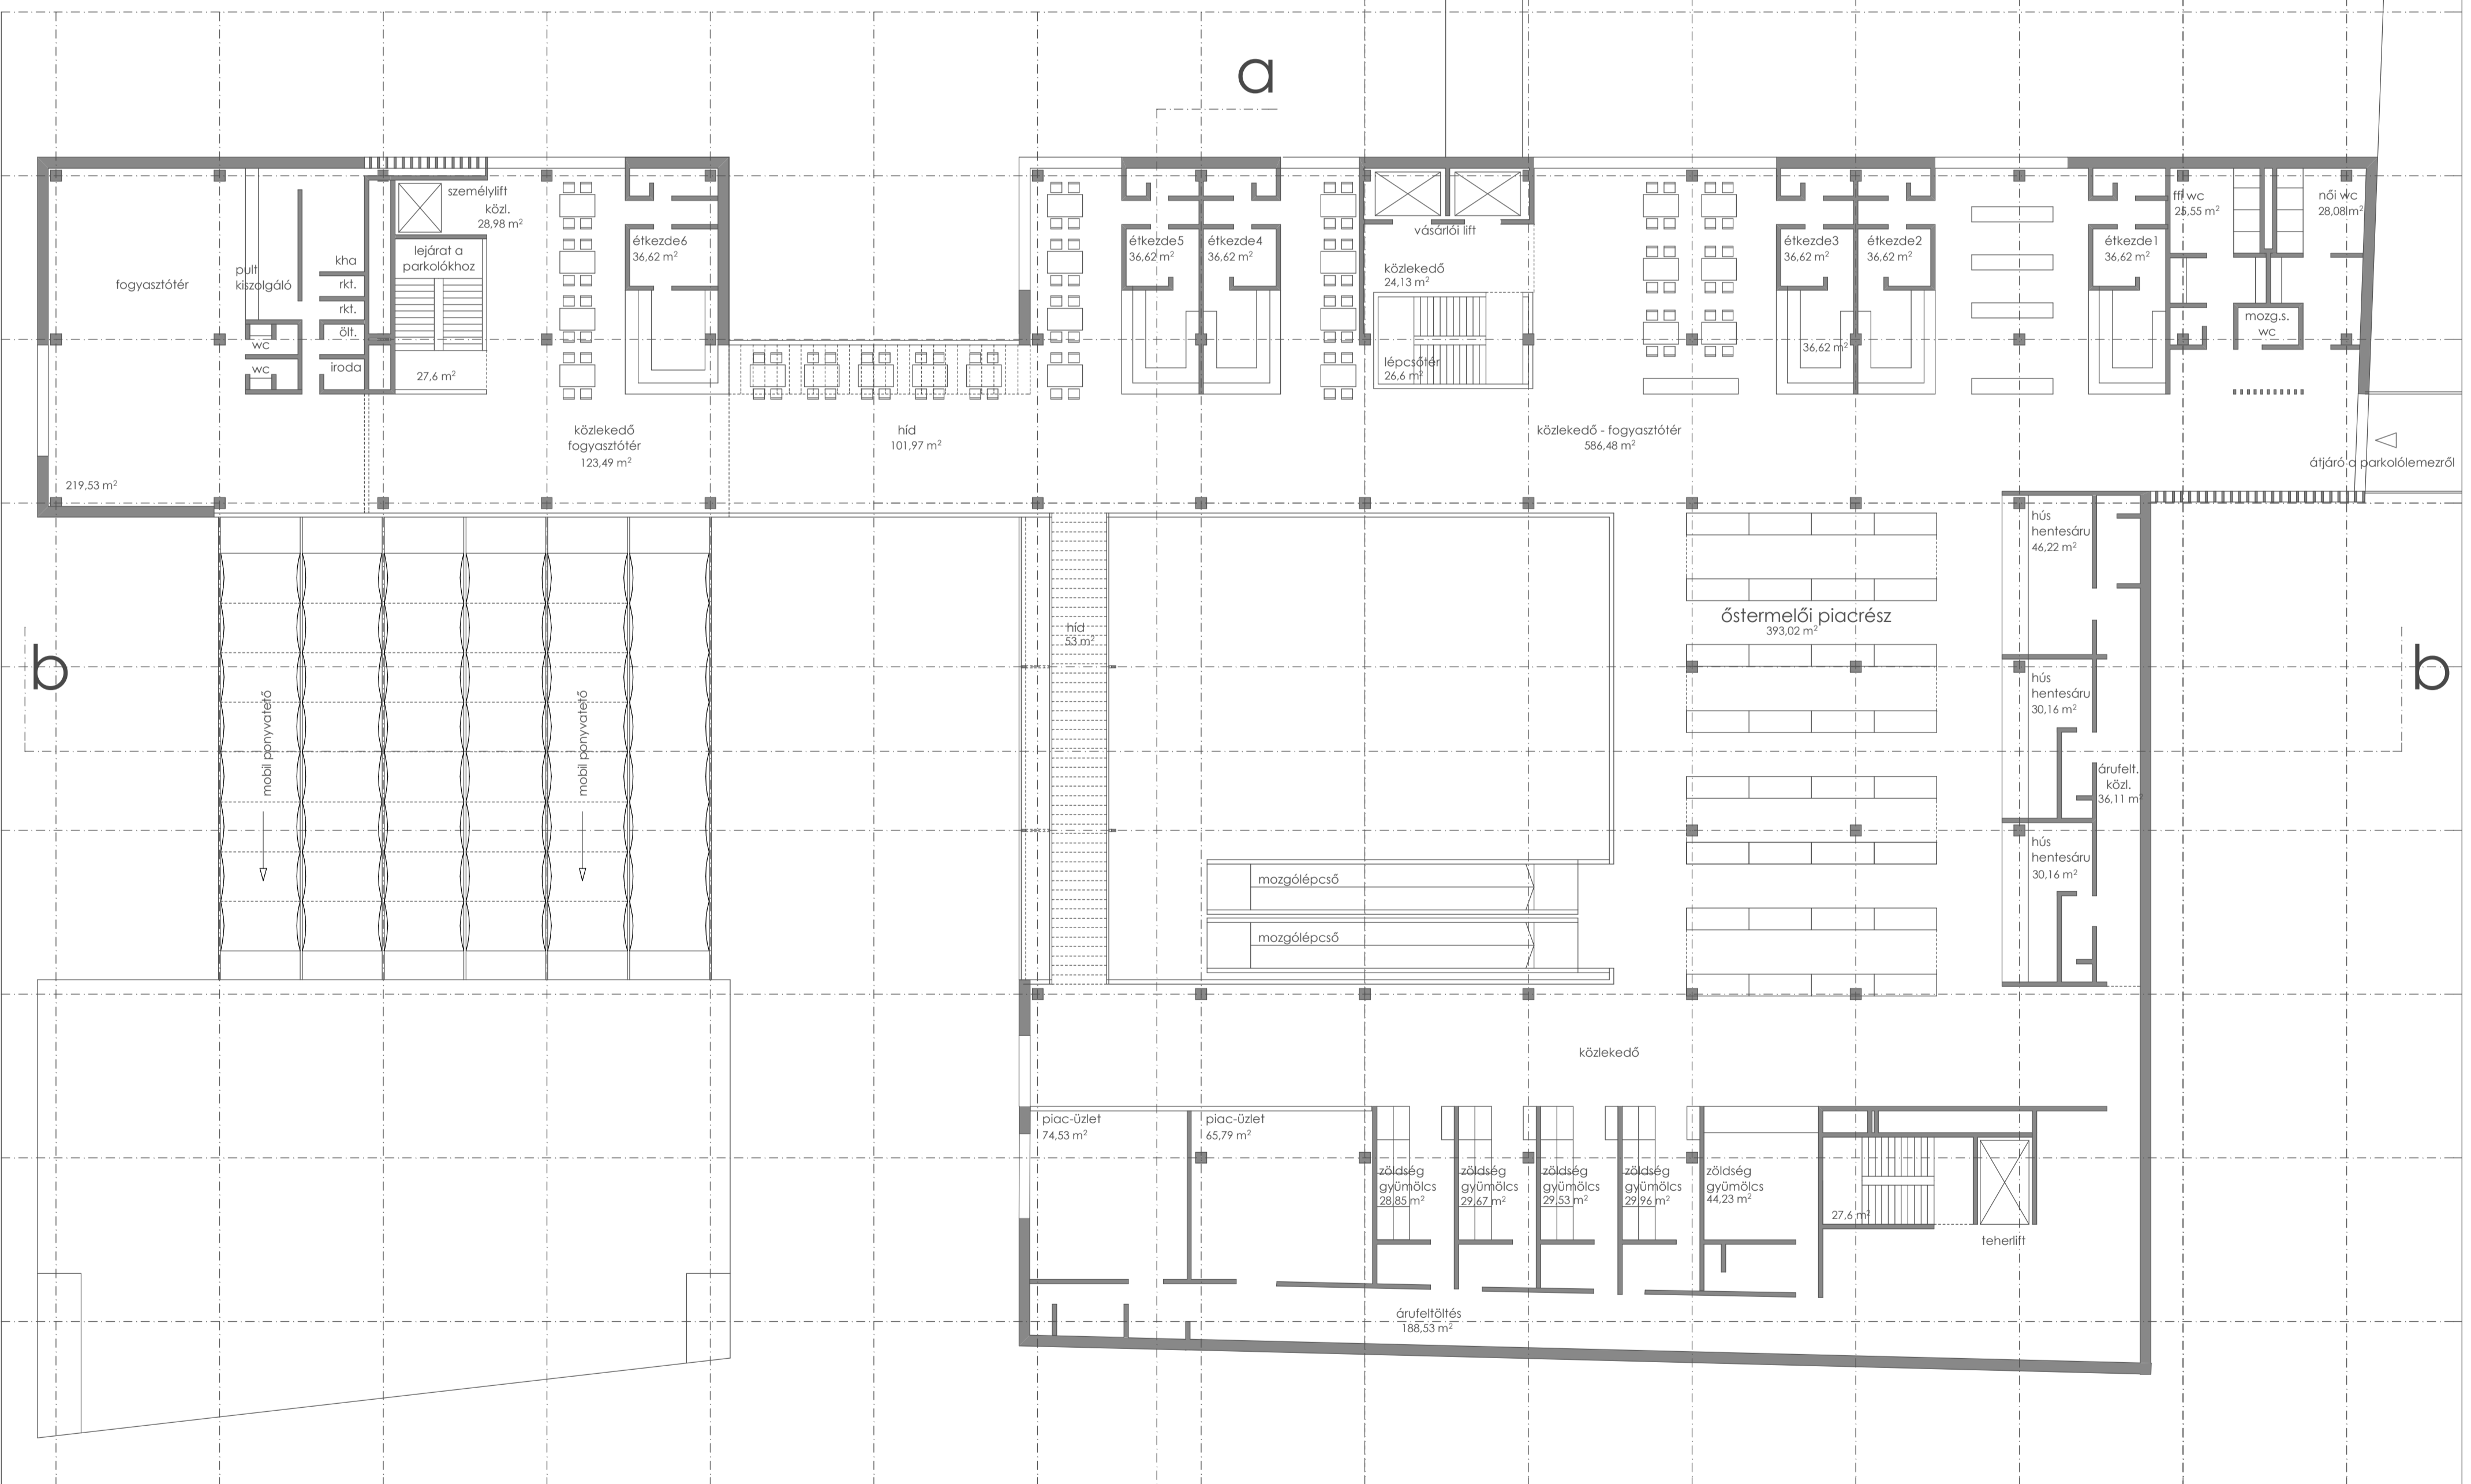

emeleti alaprajz m=1:200

- 9 üzlet
- 6 étkeзде
- 1 vendéglátás
- őstermelői árusítóhelyek

a

Budafoki új piac épületének tervezésése, környezetének,  
Budafok - Belváros központjának városépítészeti rendezése