



mélygarázs jellemző szintje

- HOTEL ALAPFUNKCIÓ
- HOTEL KIEG.FUNKCIÓ
- IRODA ALAPFUNKCIÓ
- IRODA KIEG.FUNKCIÓ
- MÉLYGARÁZS
- EGYÉB

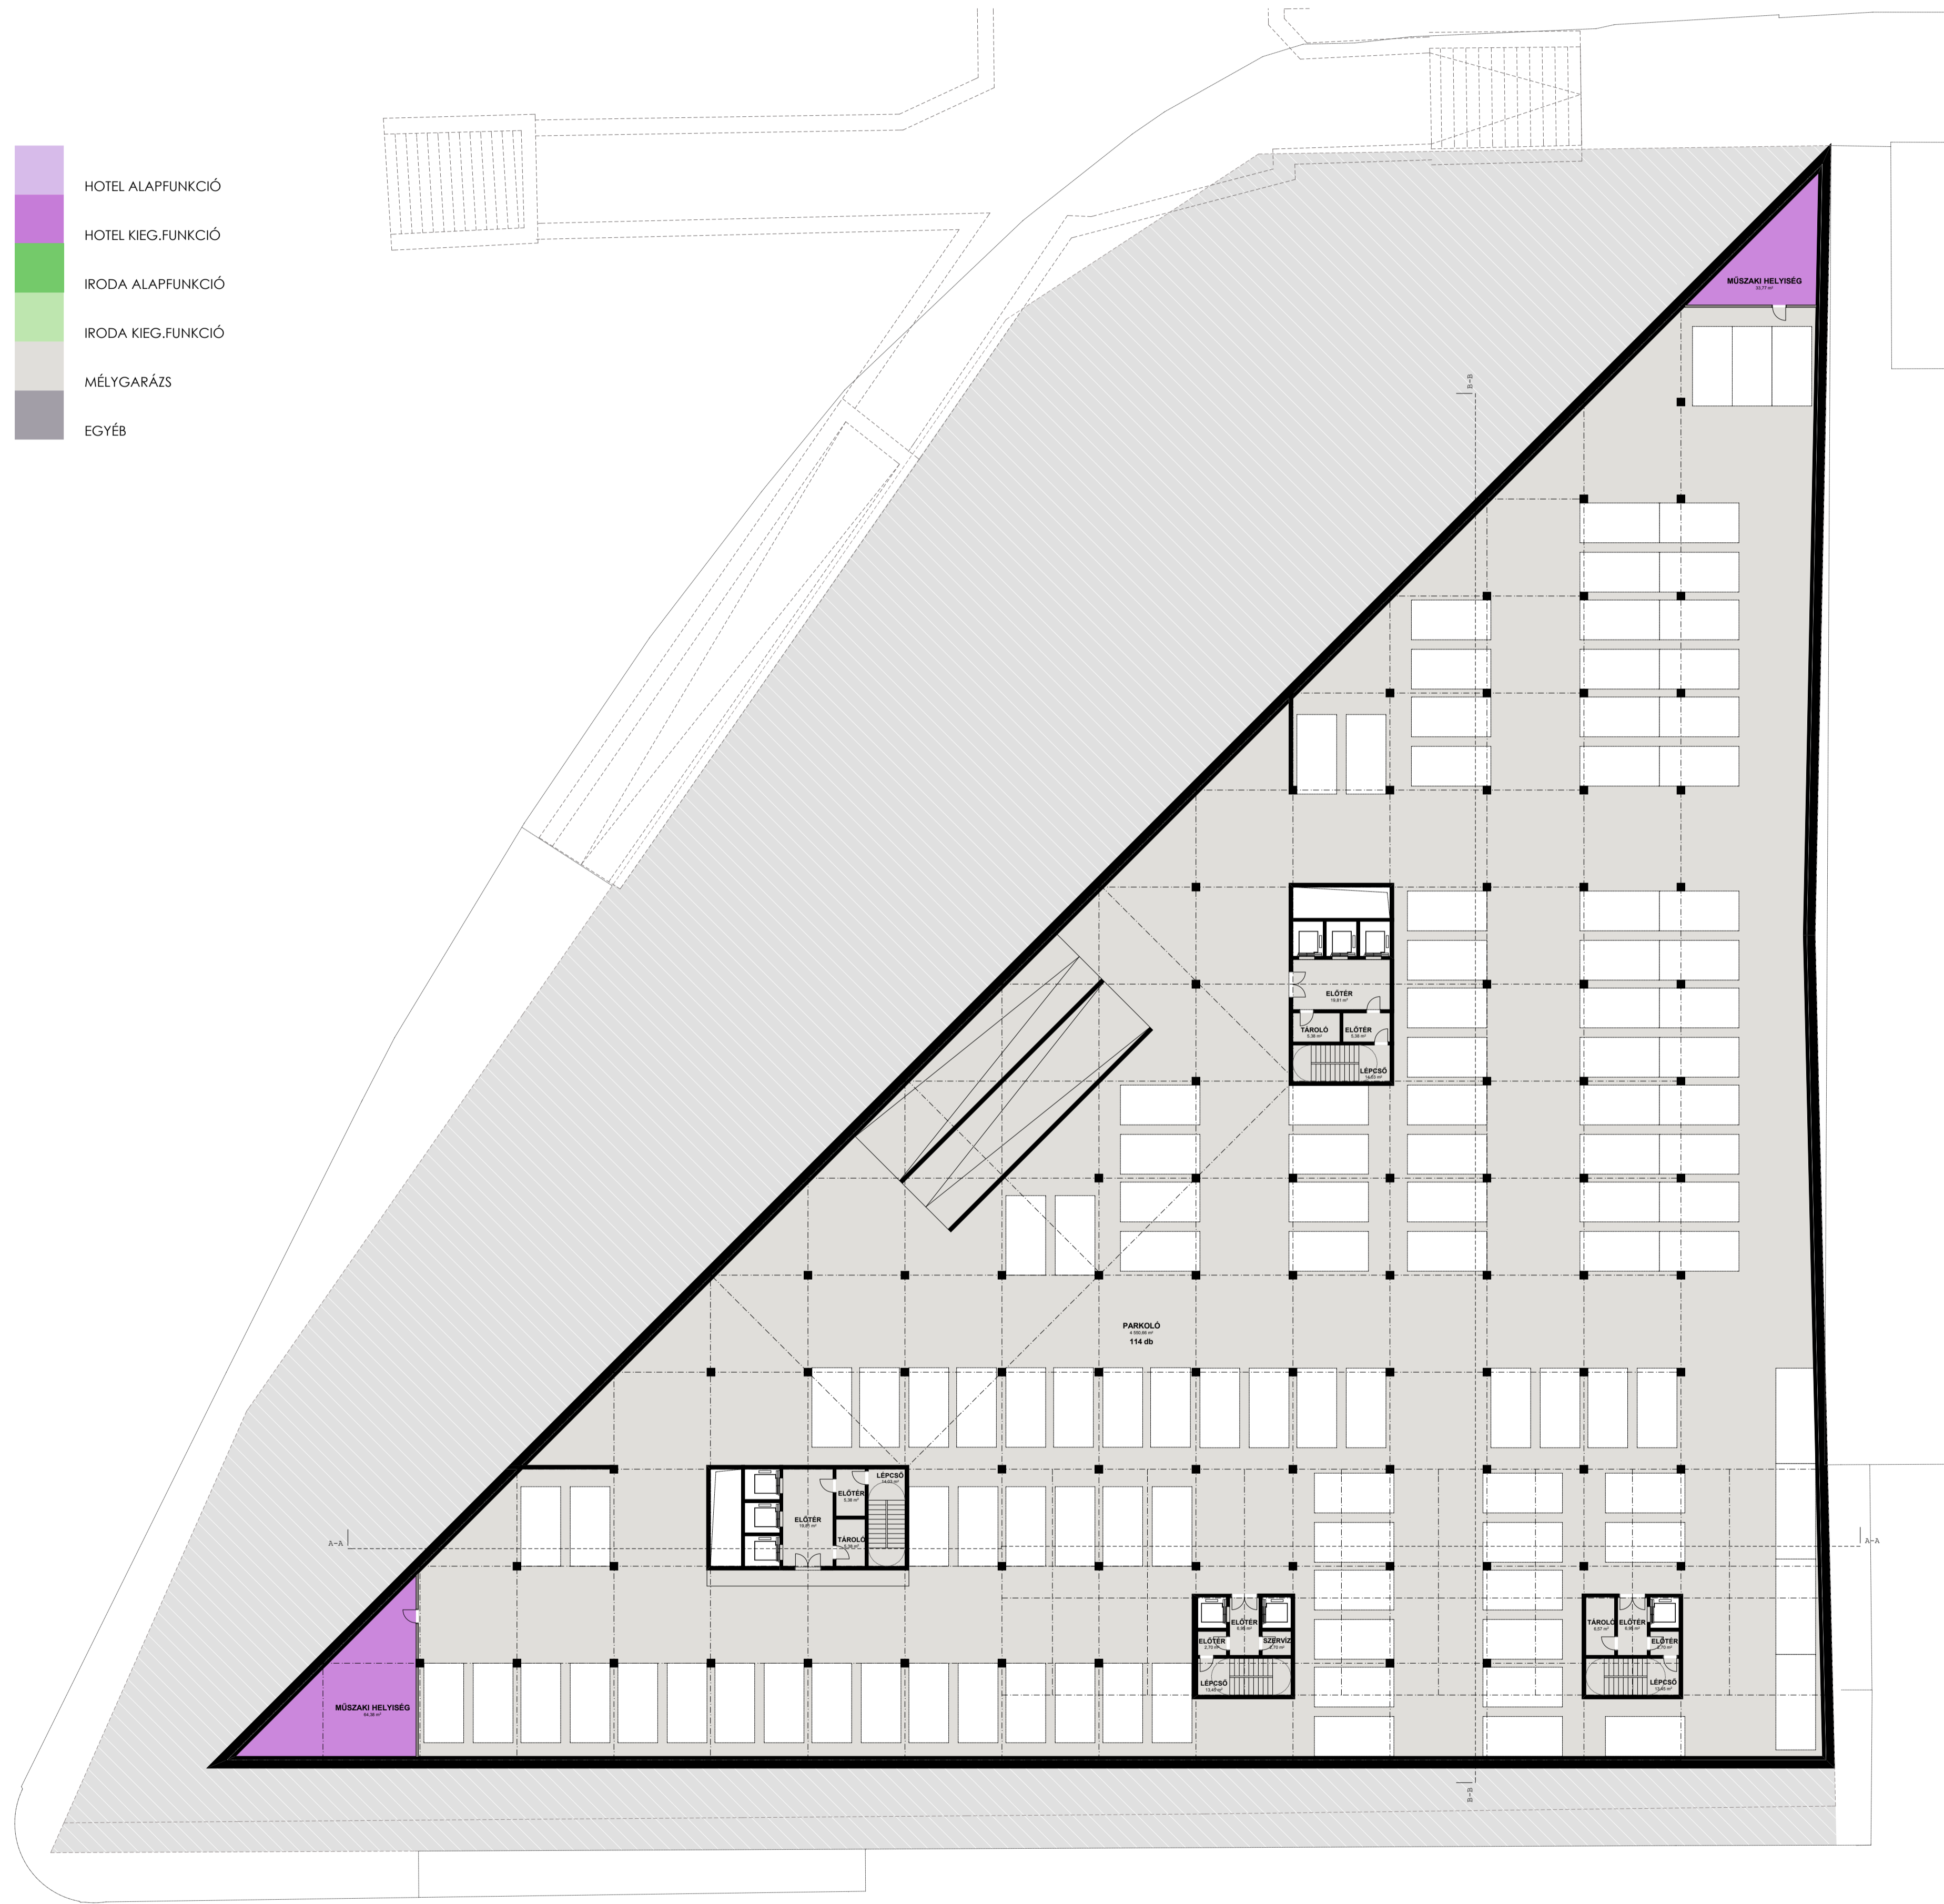


m = 1 : 250

A - A metszet

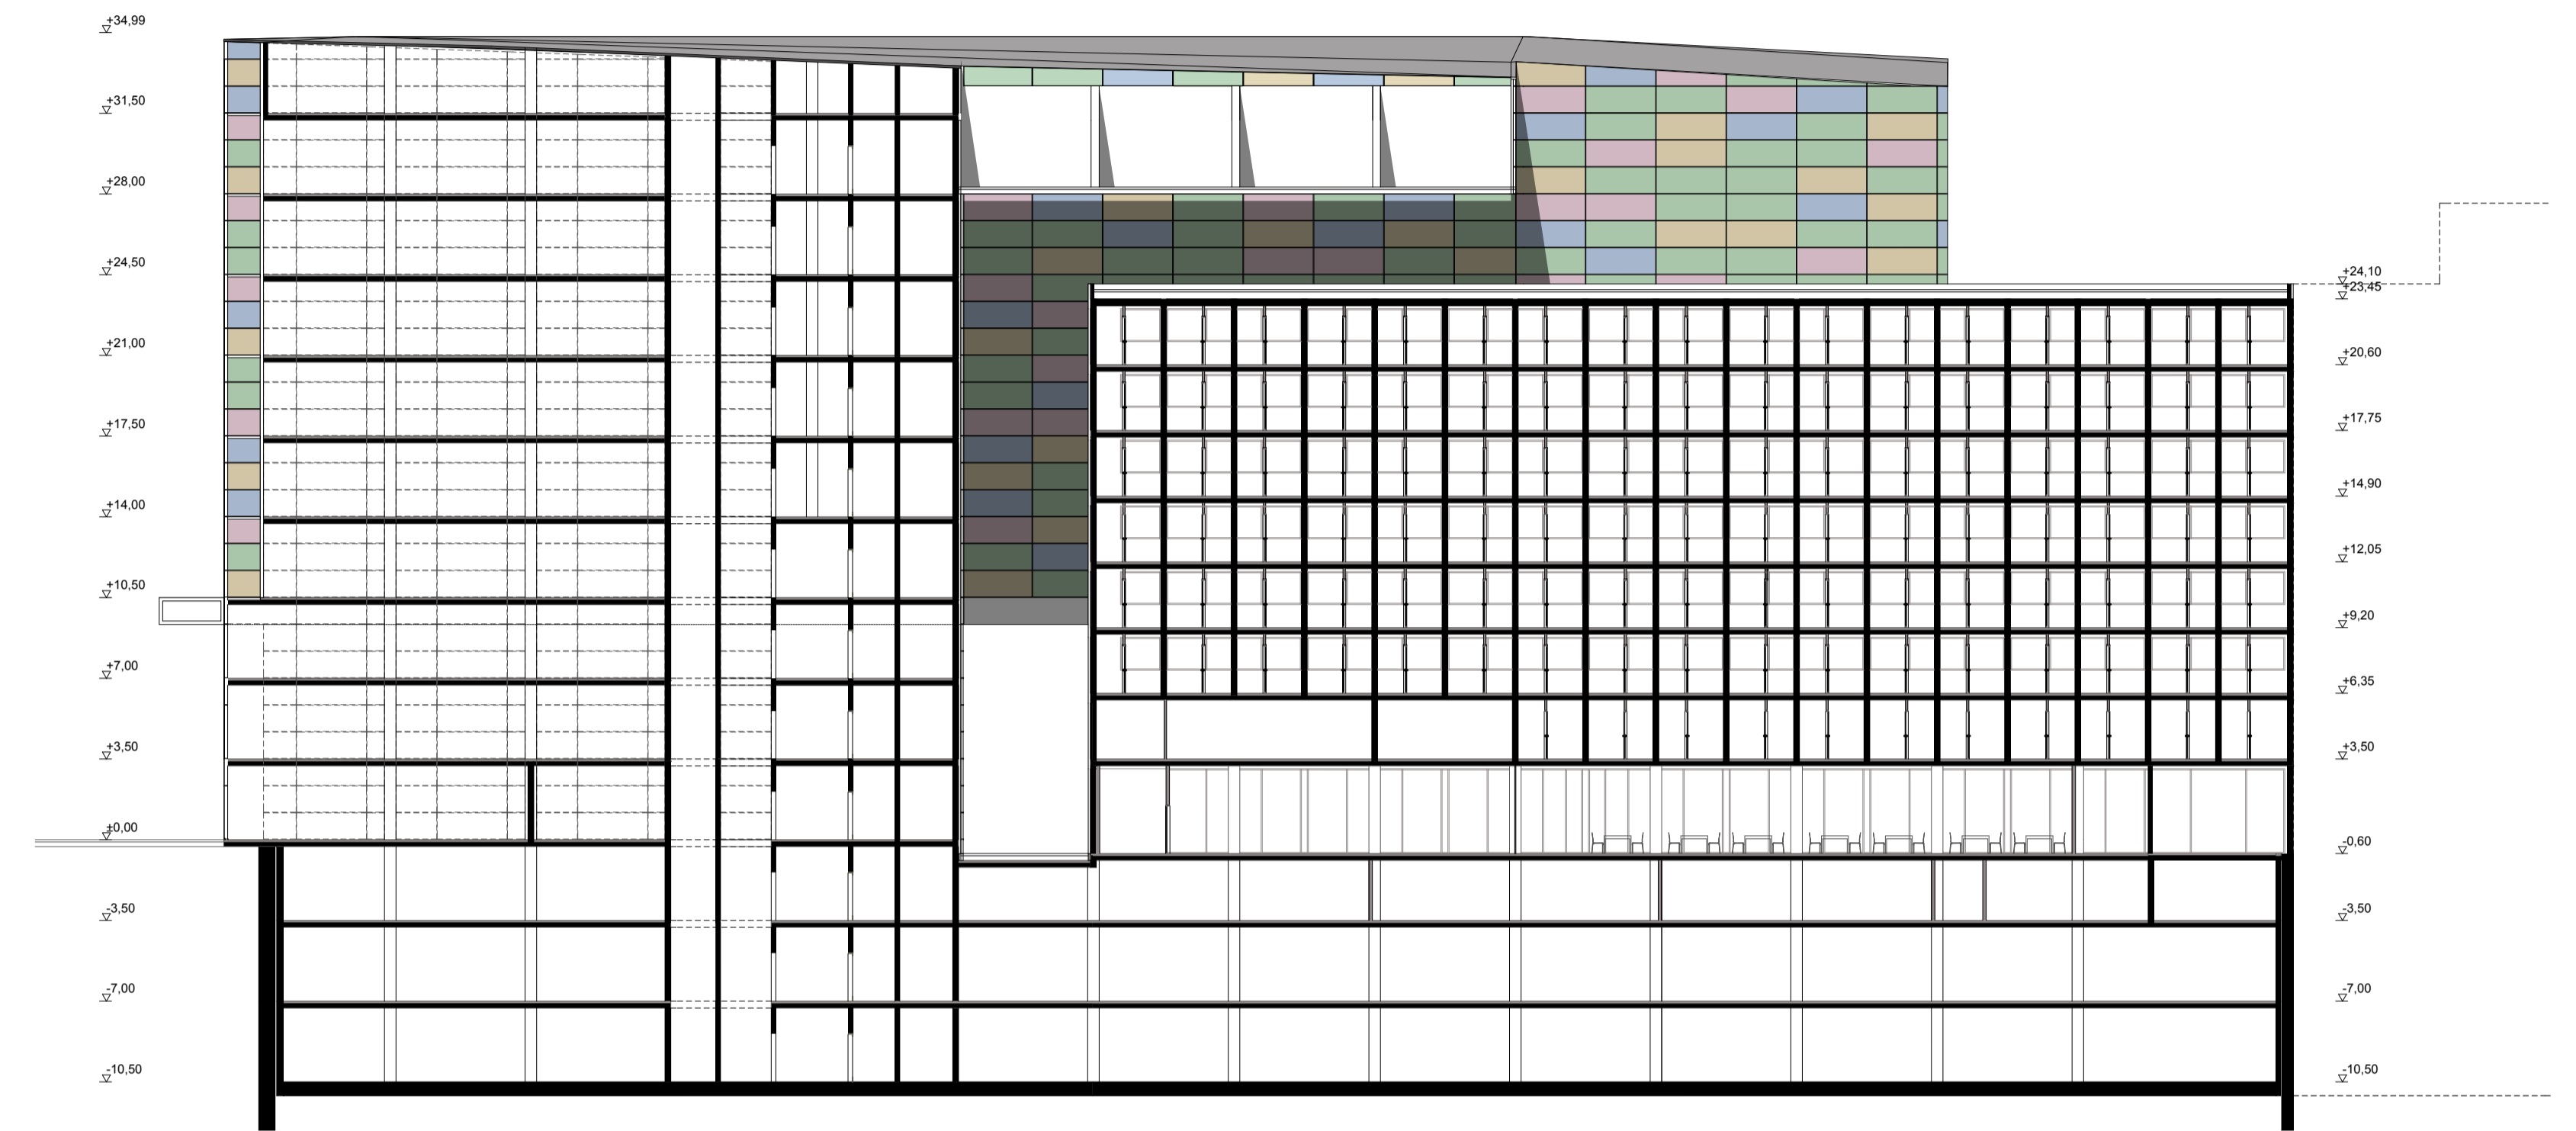

m = 1 : 250

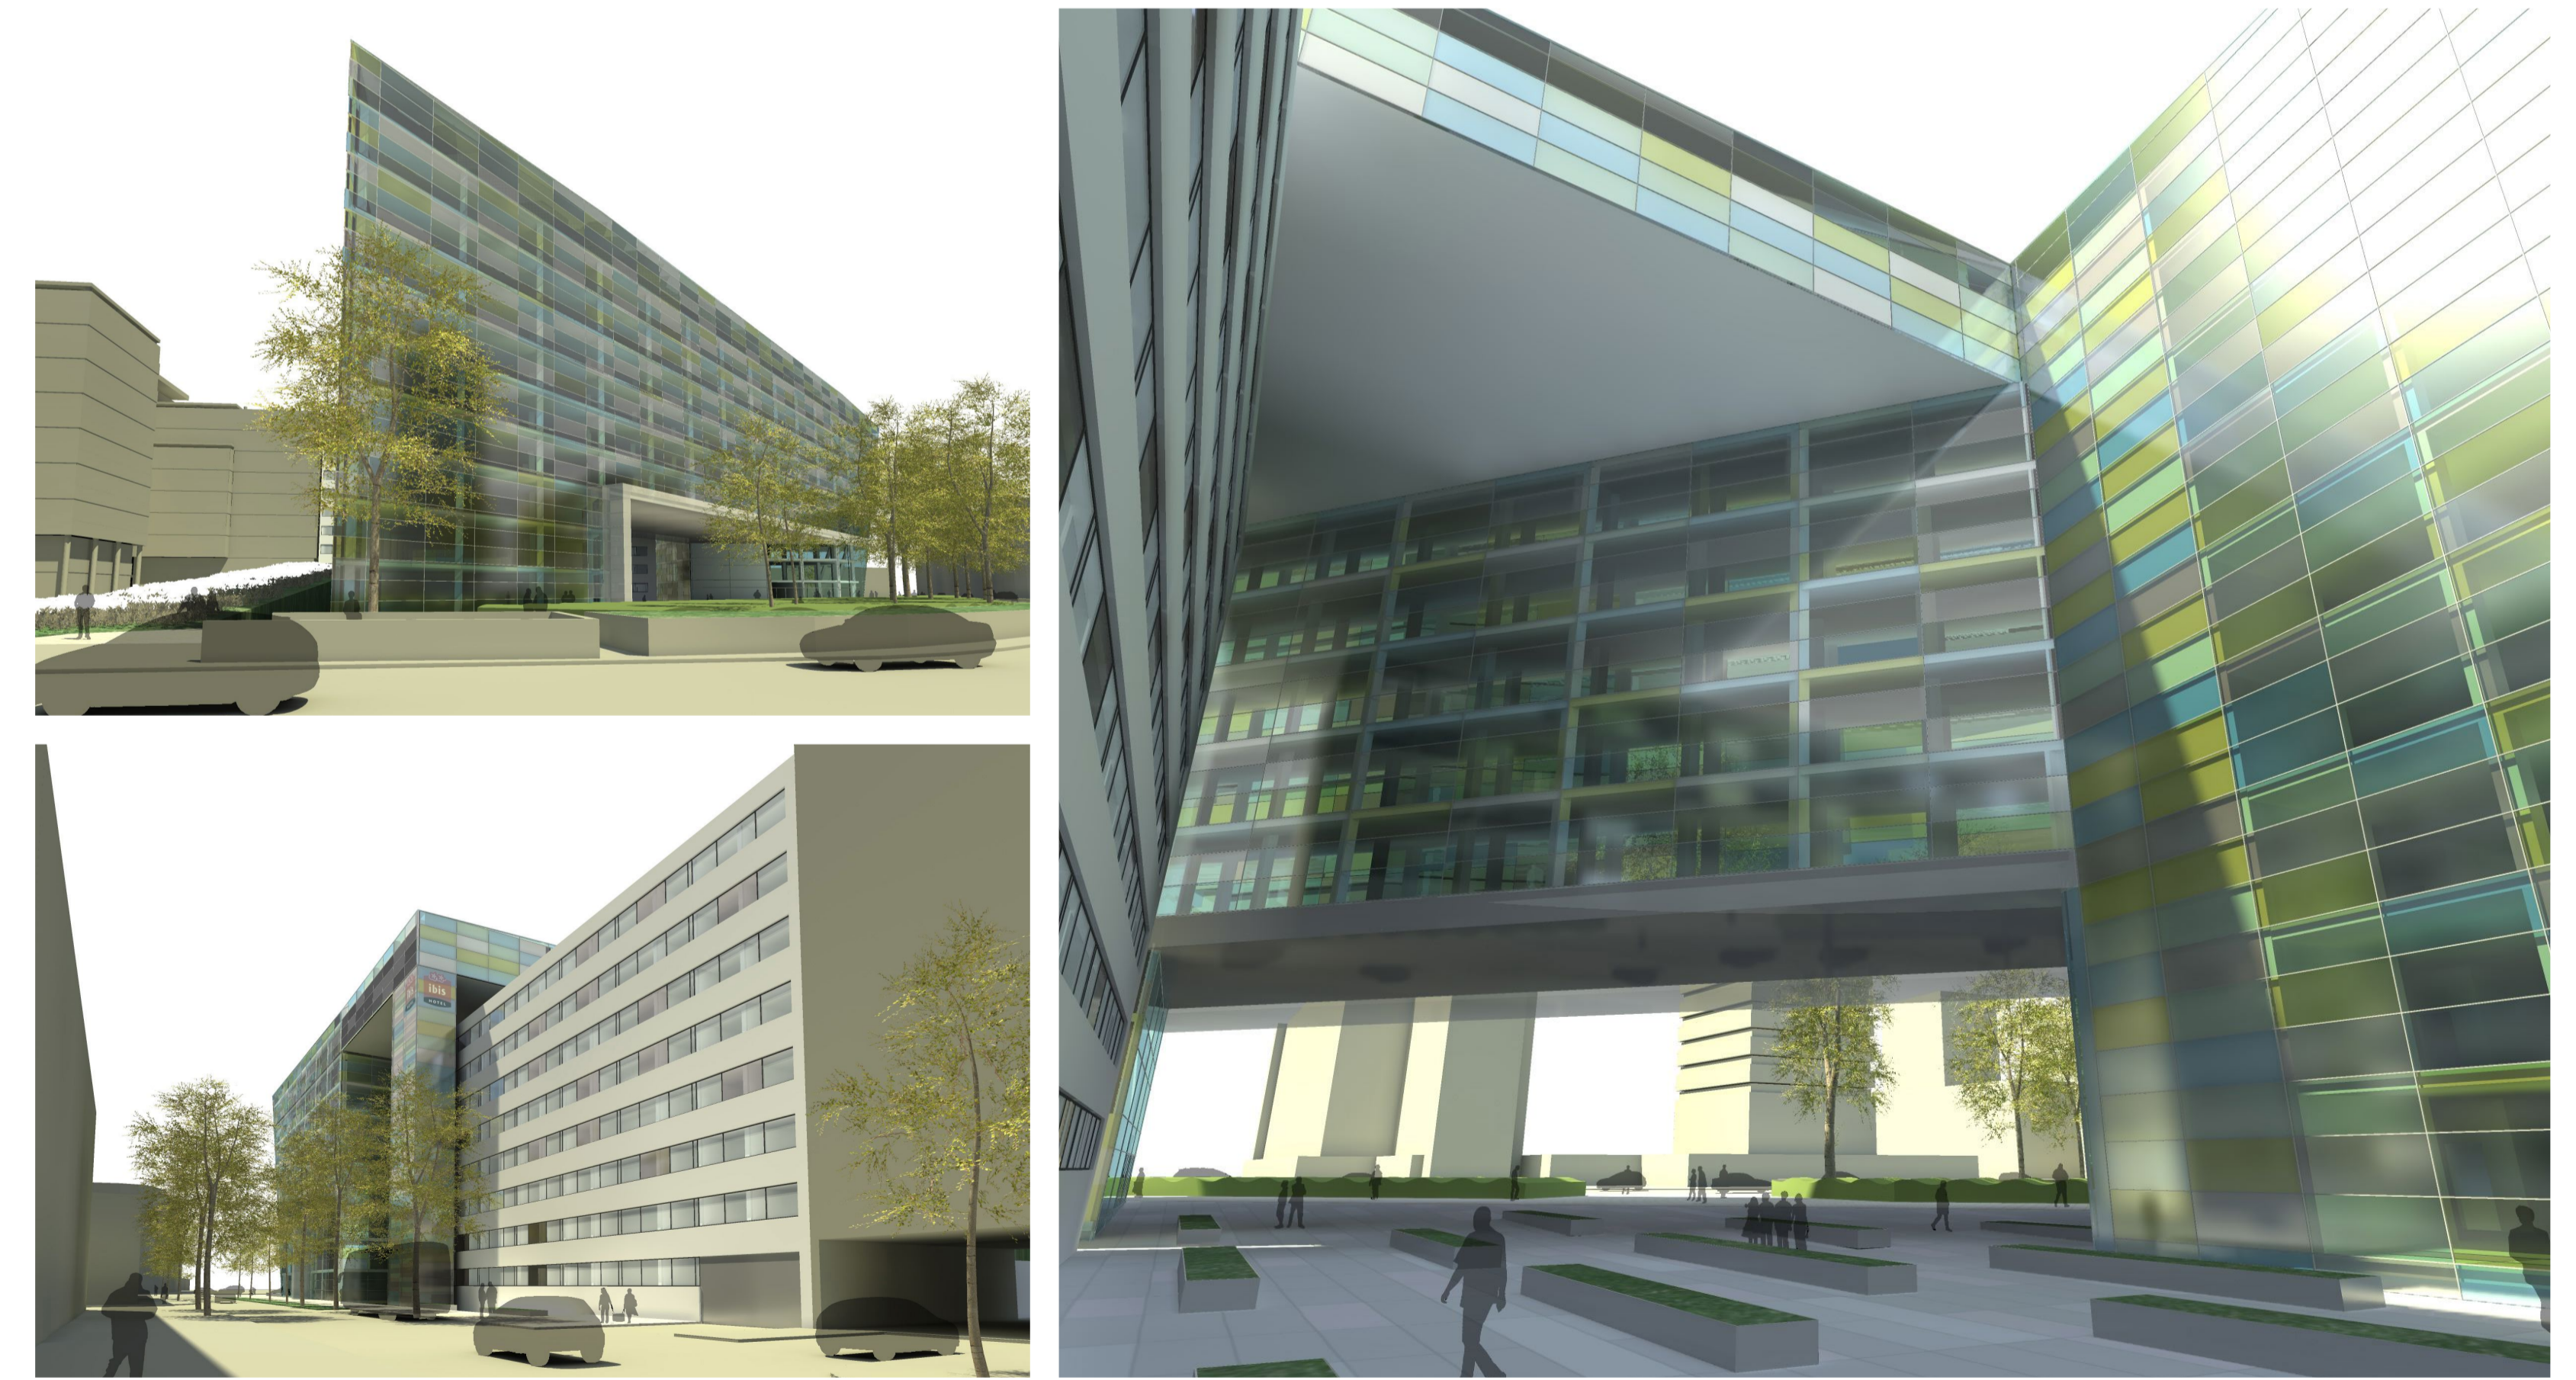

utcai és belső udvari látványtervek