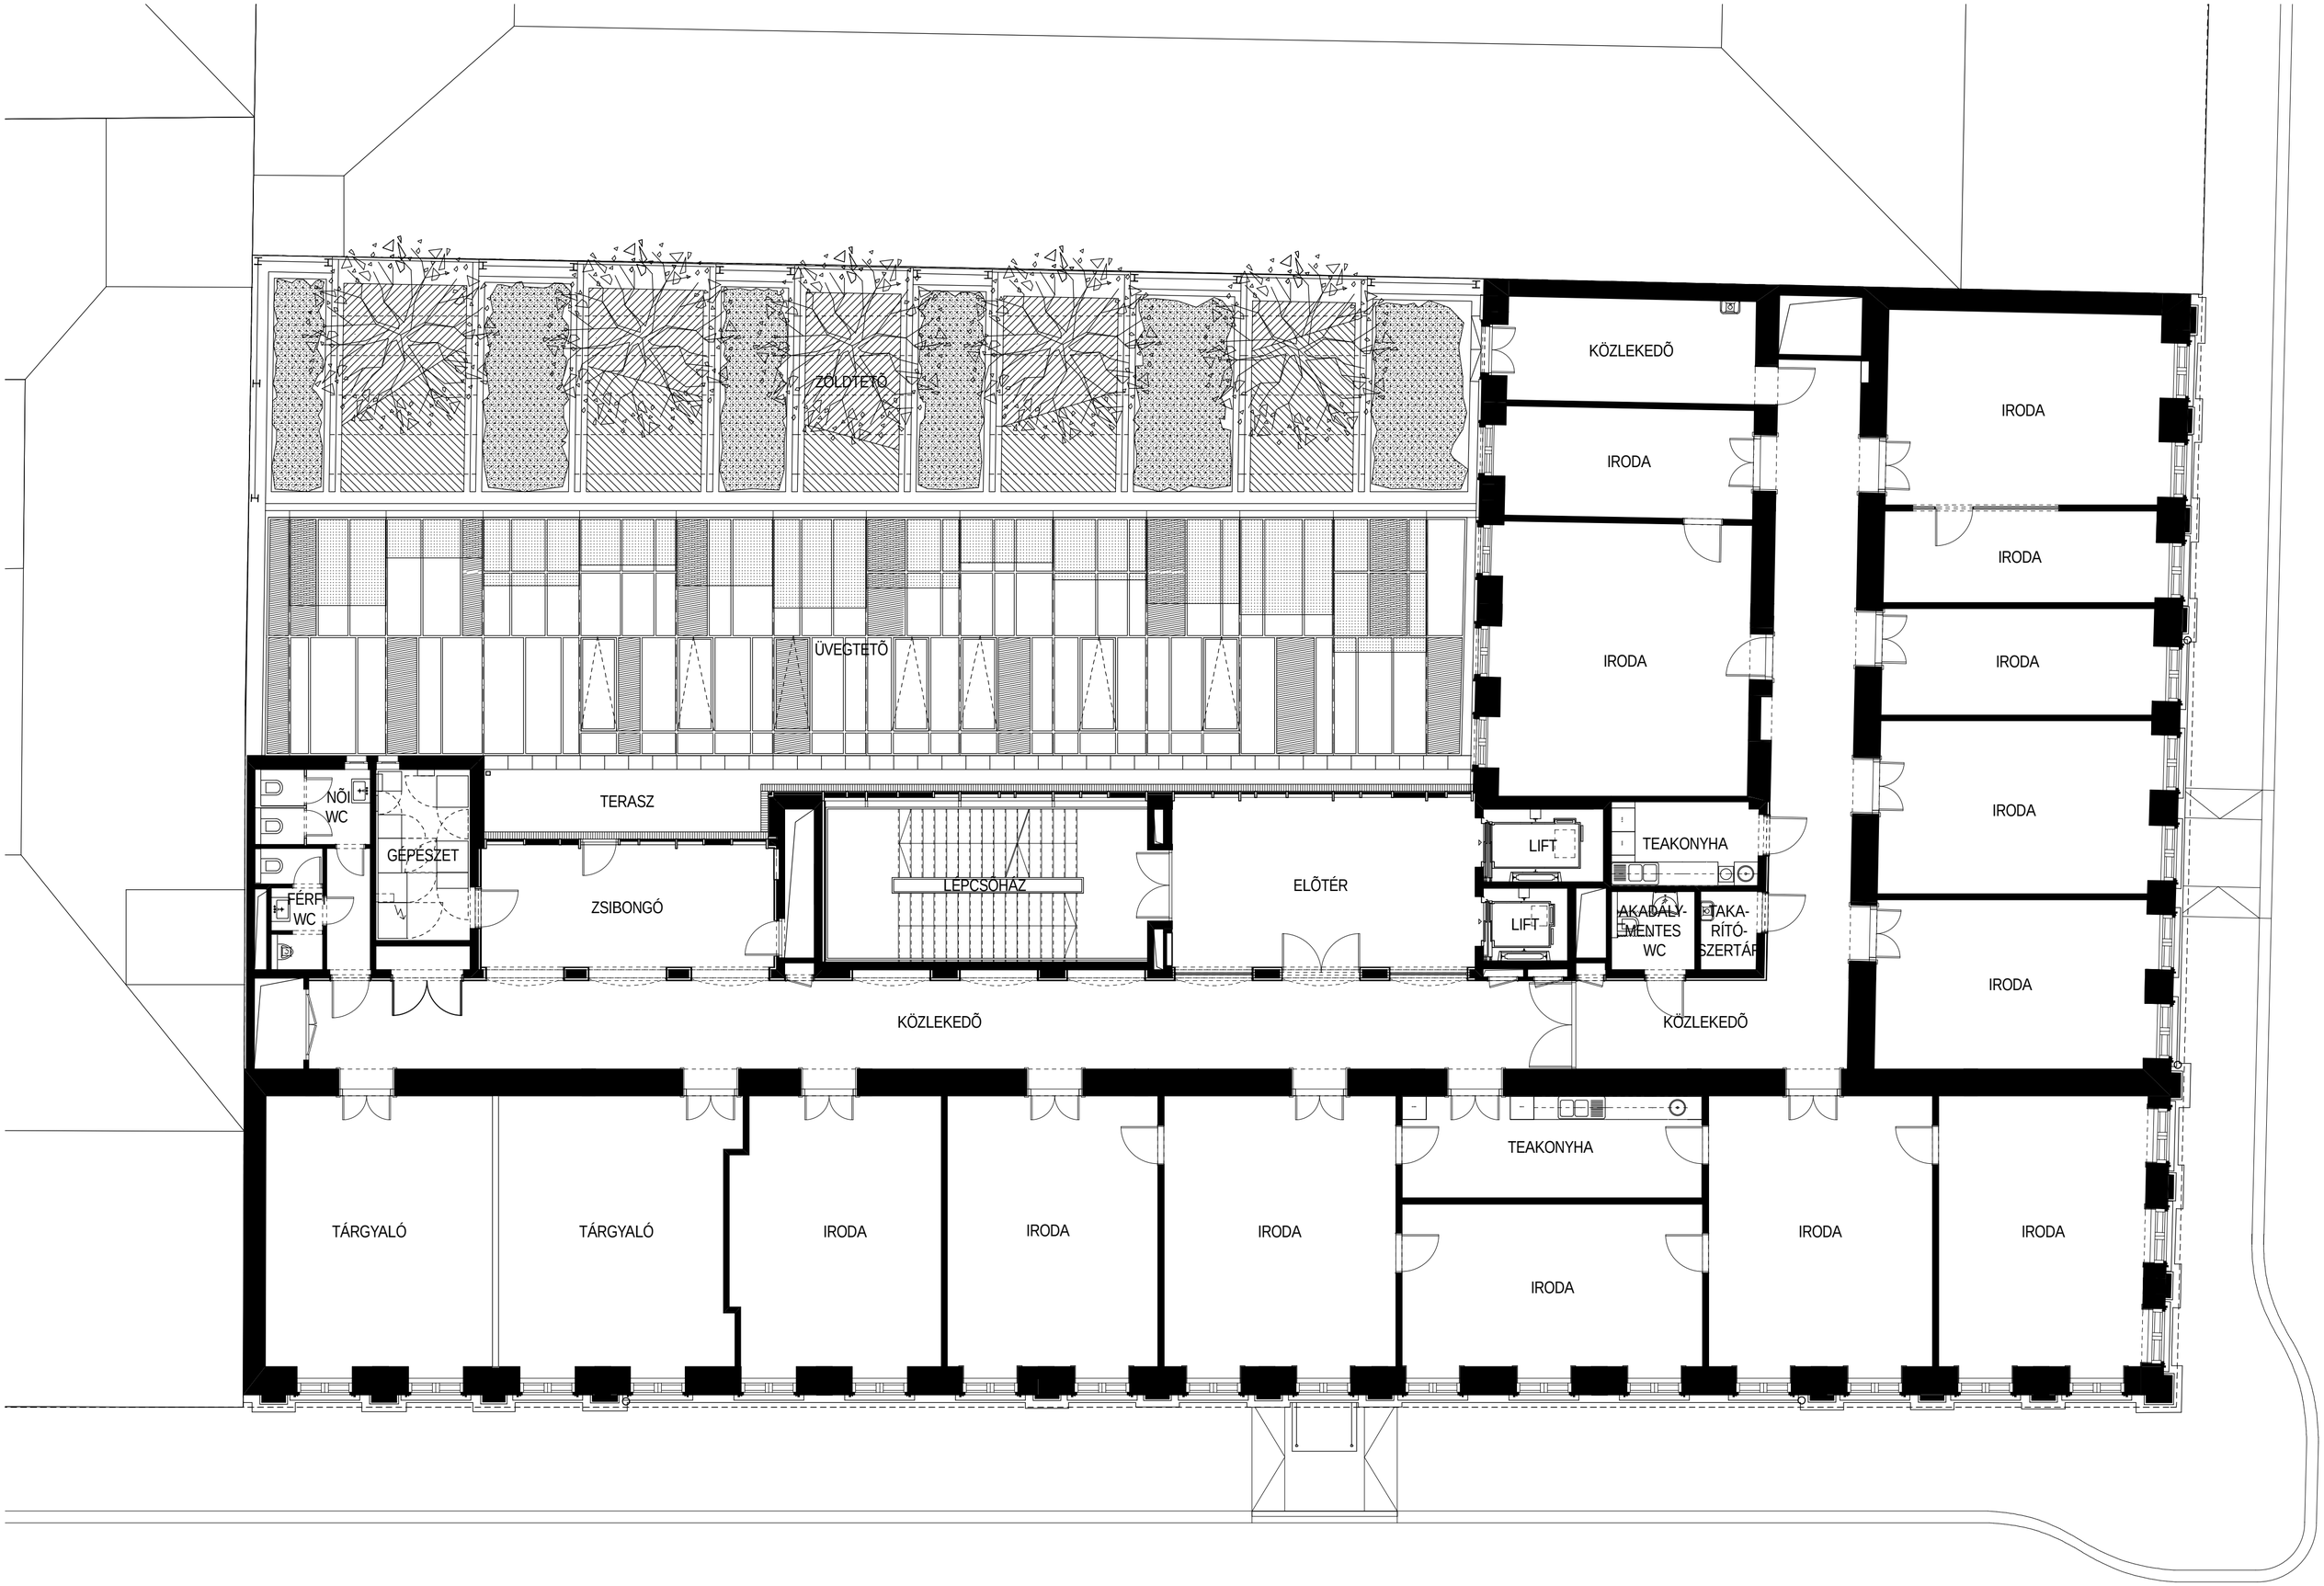
ZÖLDTETŐ
ÜVEGTETŐ
KÖZLEKEDŐ
IRODA
IRODA
IRODA
IRODA
IRODA
IRODA
IRODA
NŐI WC
FÉRF WC
GÉPÉSZET
TERASZ
ZSIBONGÓ
LÉPCSŐHÁZ
ELŐTÉR
LIFT
LIFT
TEAKONYHA
AKADÁLY-MENTES WC
TAKA-RÍTÓ-SZERTÁR
KÖZLEKEDŐ
KÖZLEKEDŐ
TÁRGYALÓ
TÁRGYALÓ
IRODA
IRODA
IRODA
TEAKONYHA
IRODA
IRODA
IRODA