



földszinti alaprajz

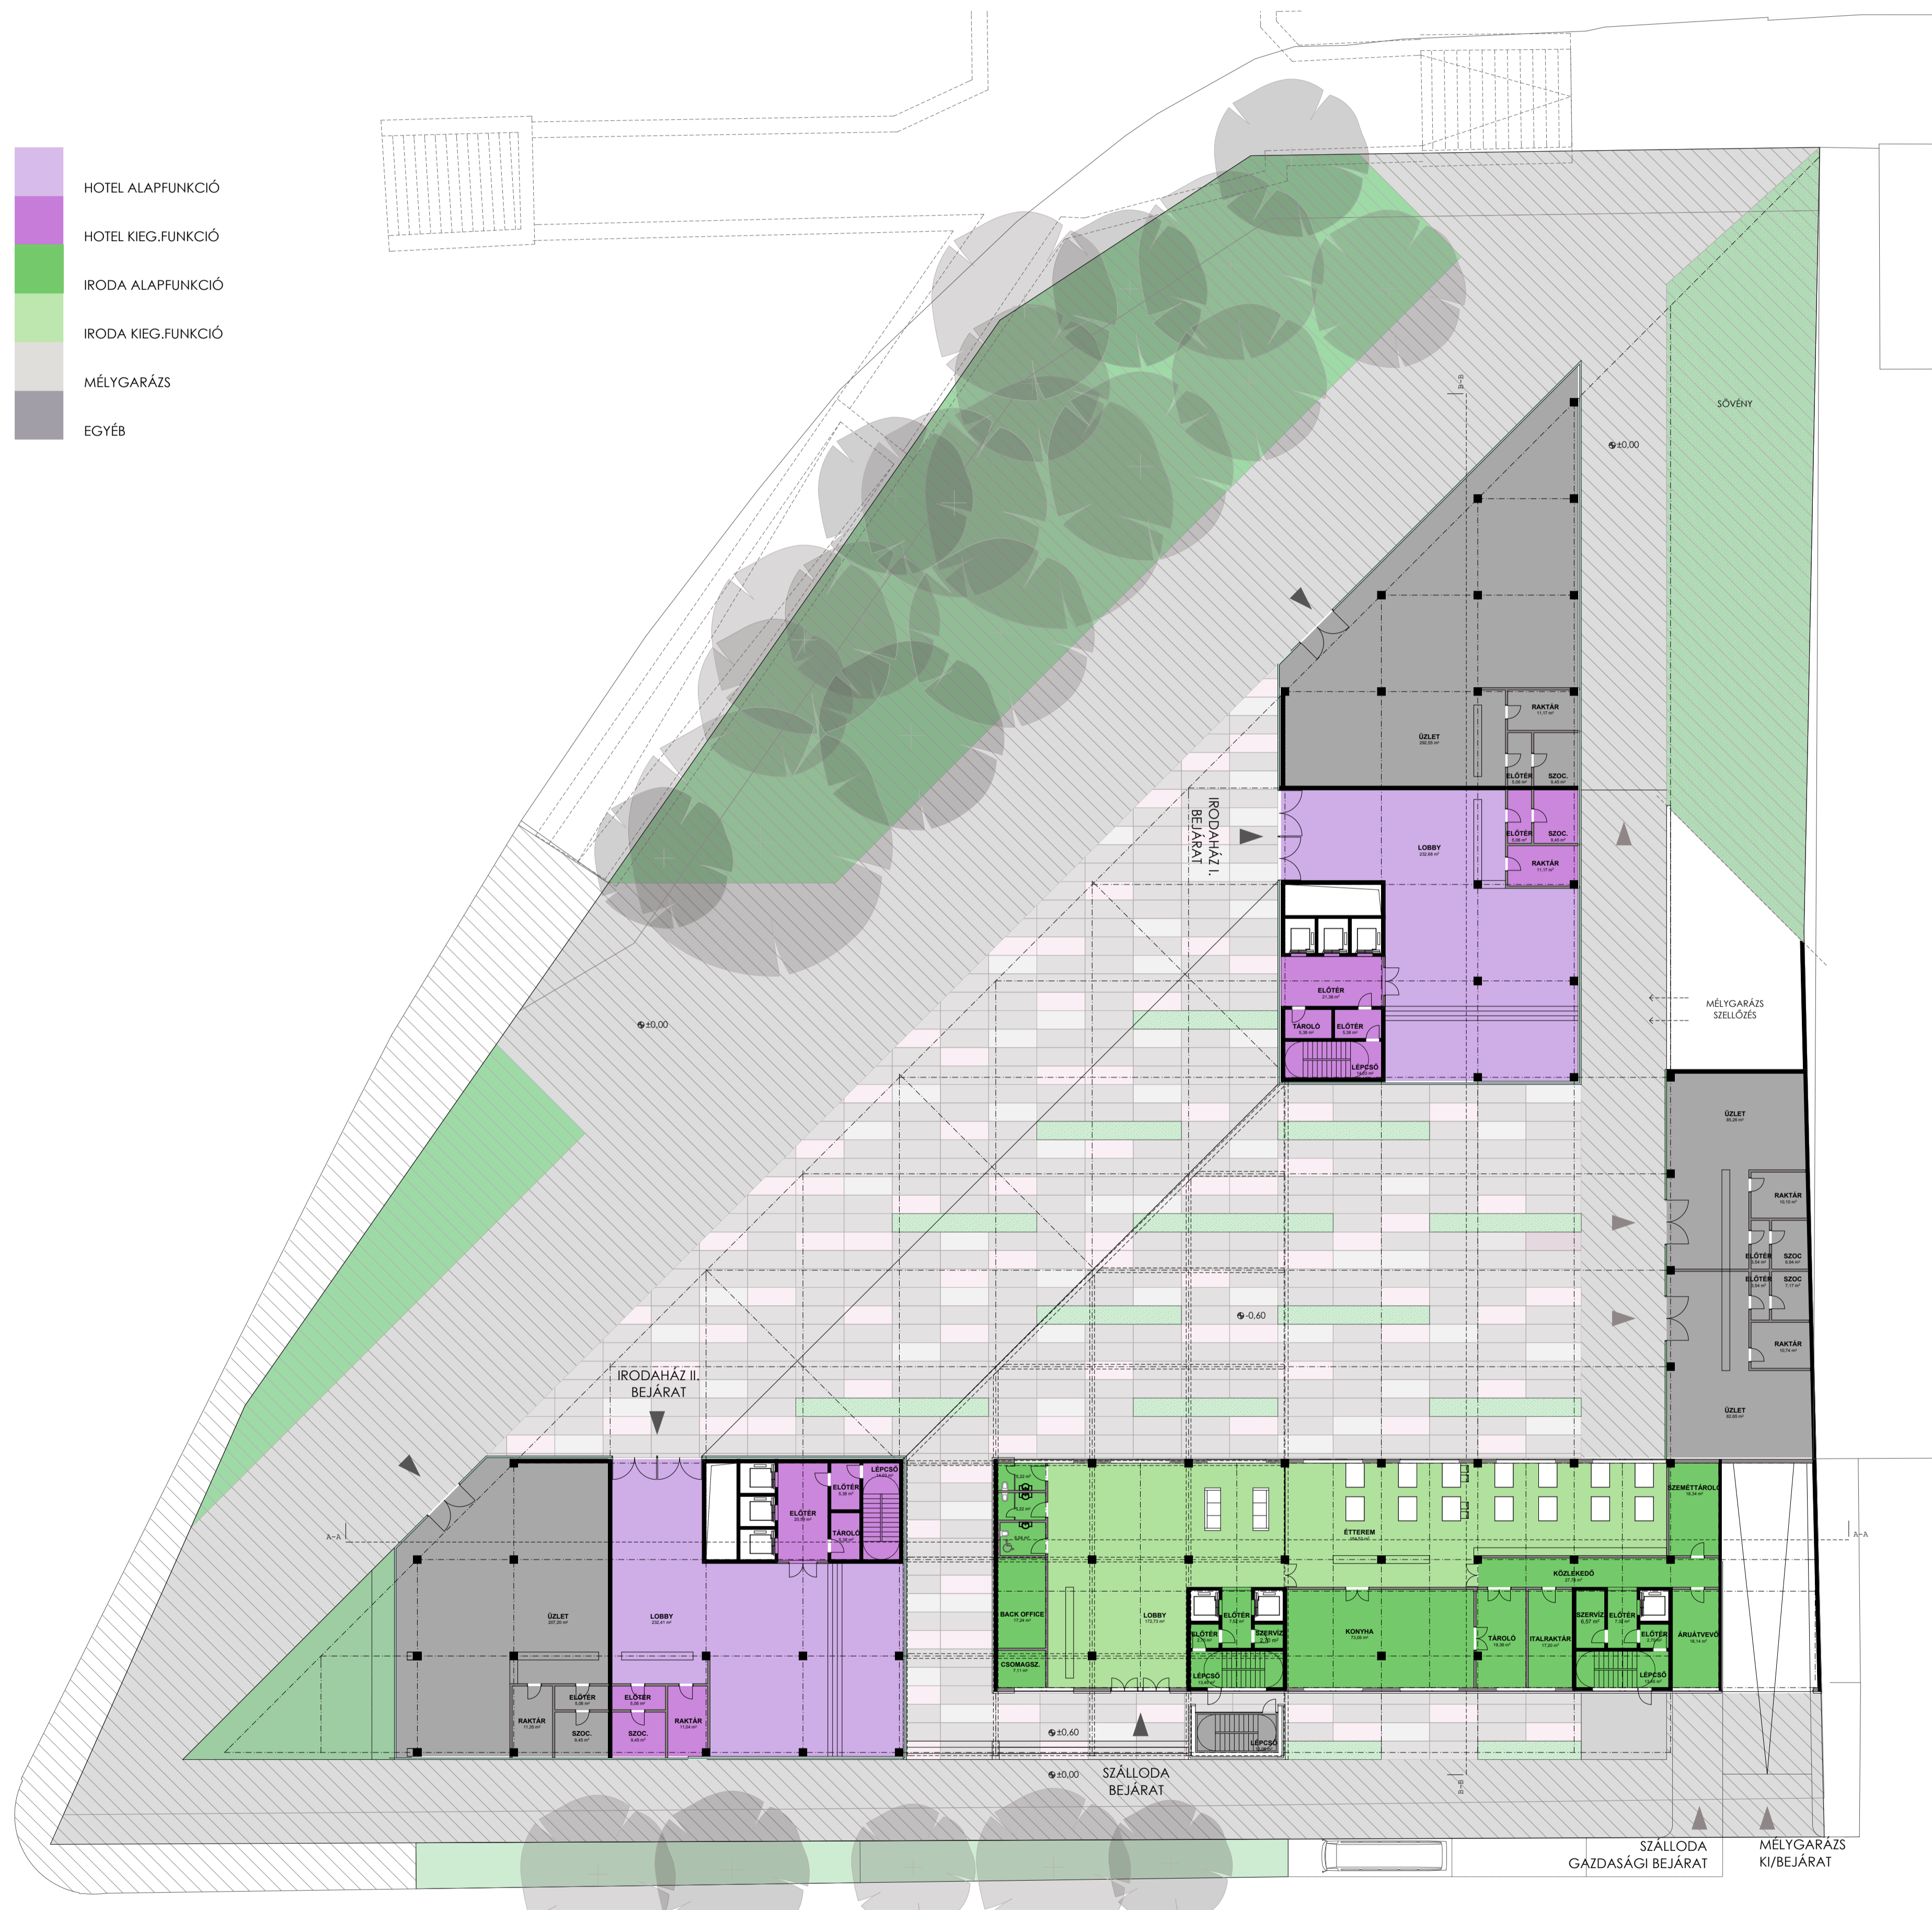


m = 1 : 250

B - B metszet

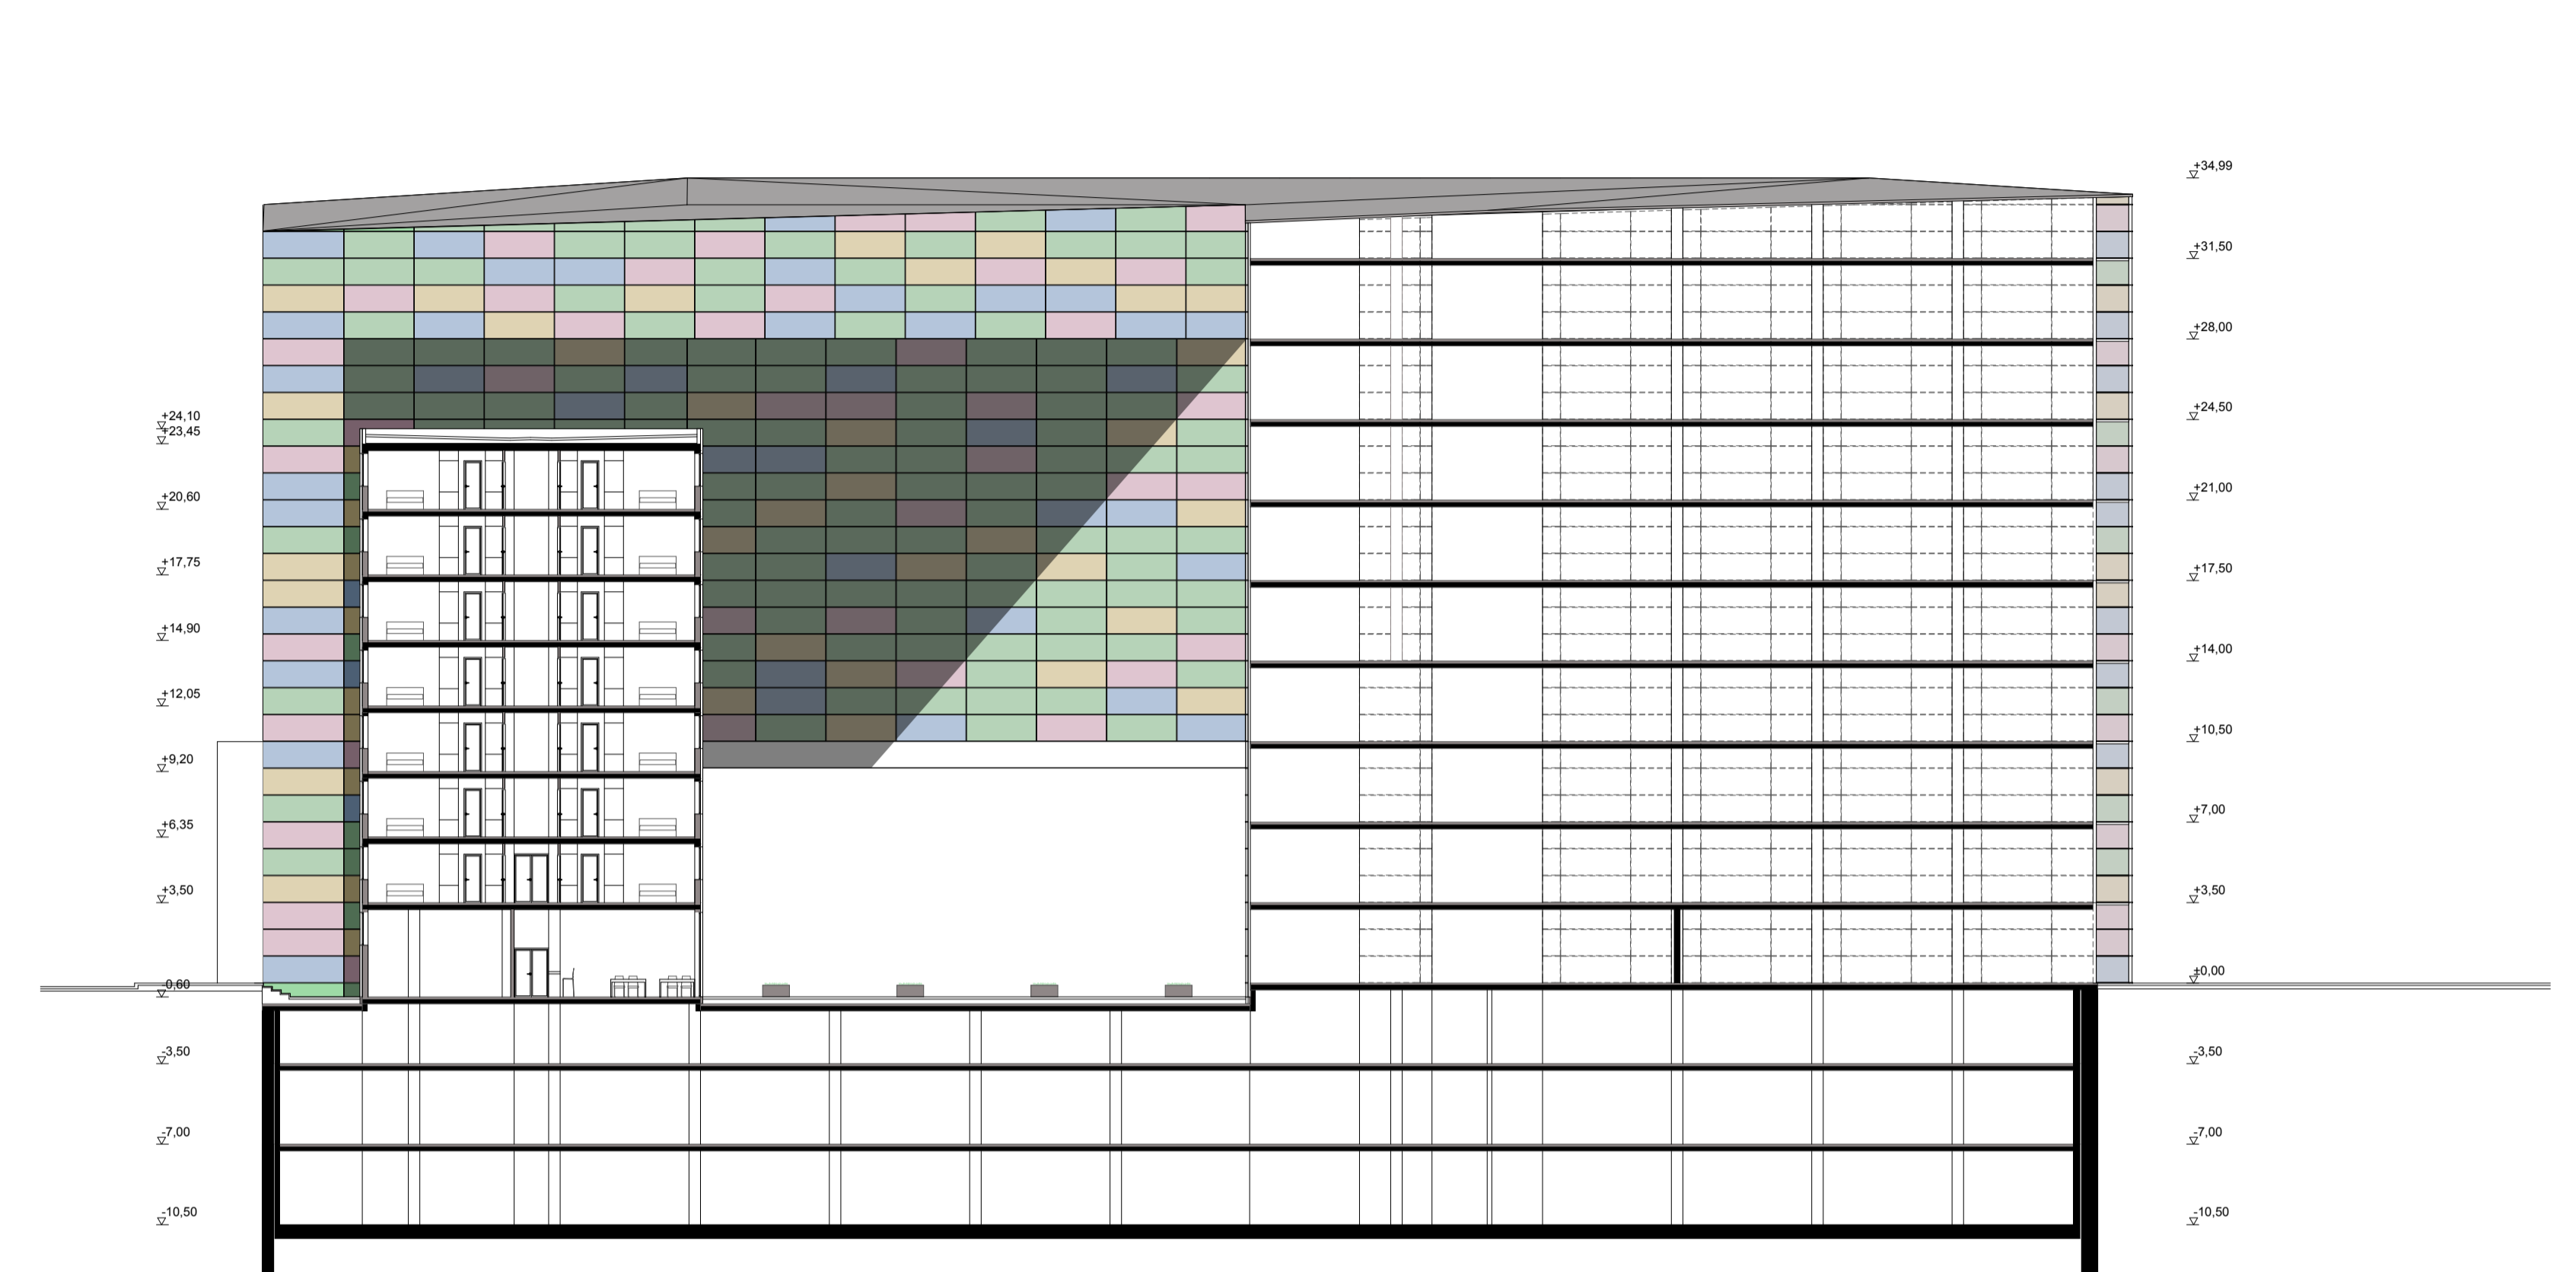

m = 1 : 250

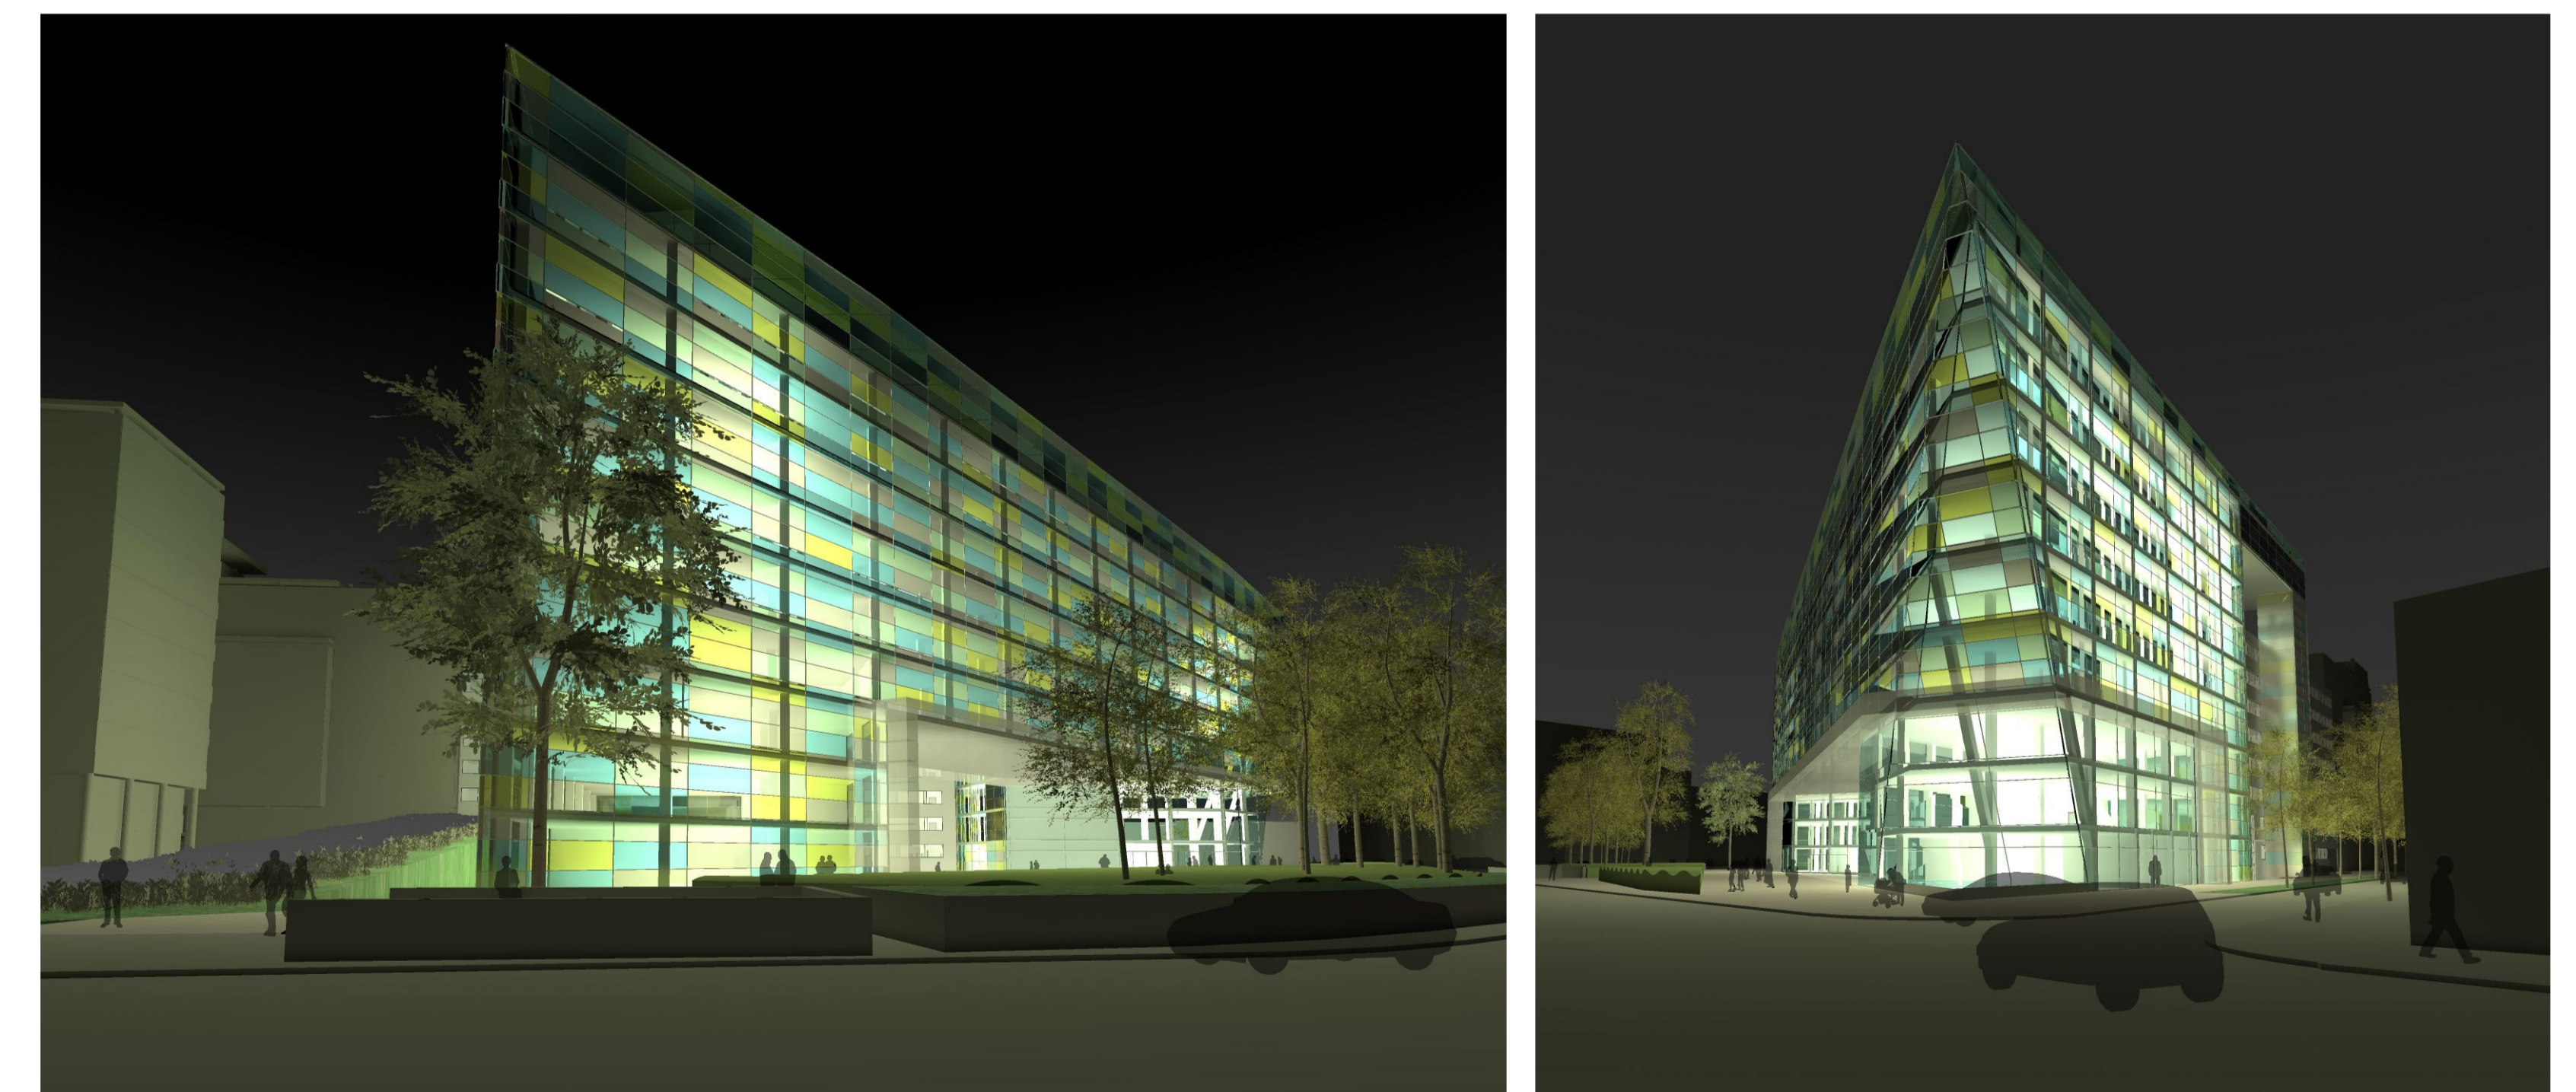

látványterv