


jellemző emeleti szintű alaprajz

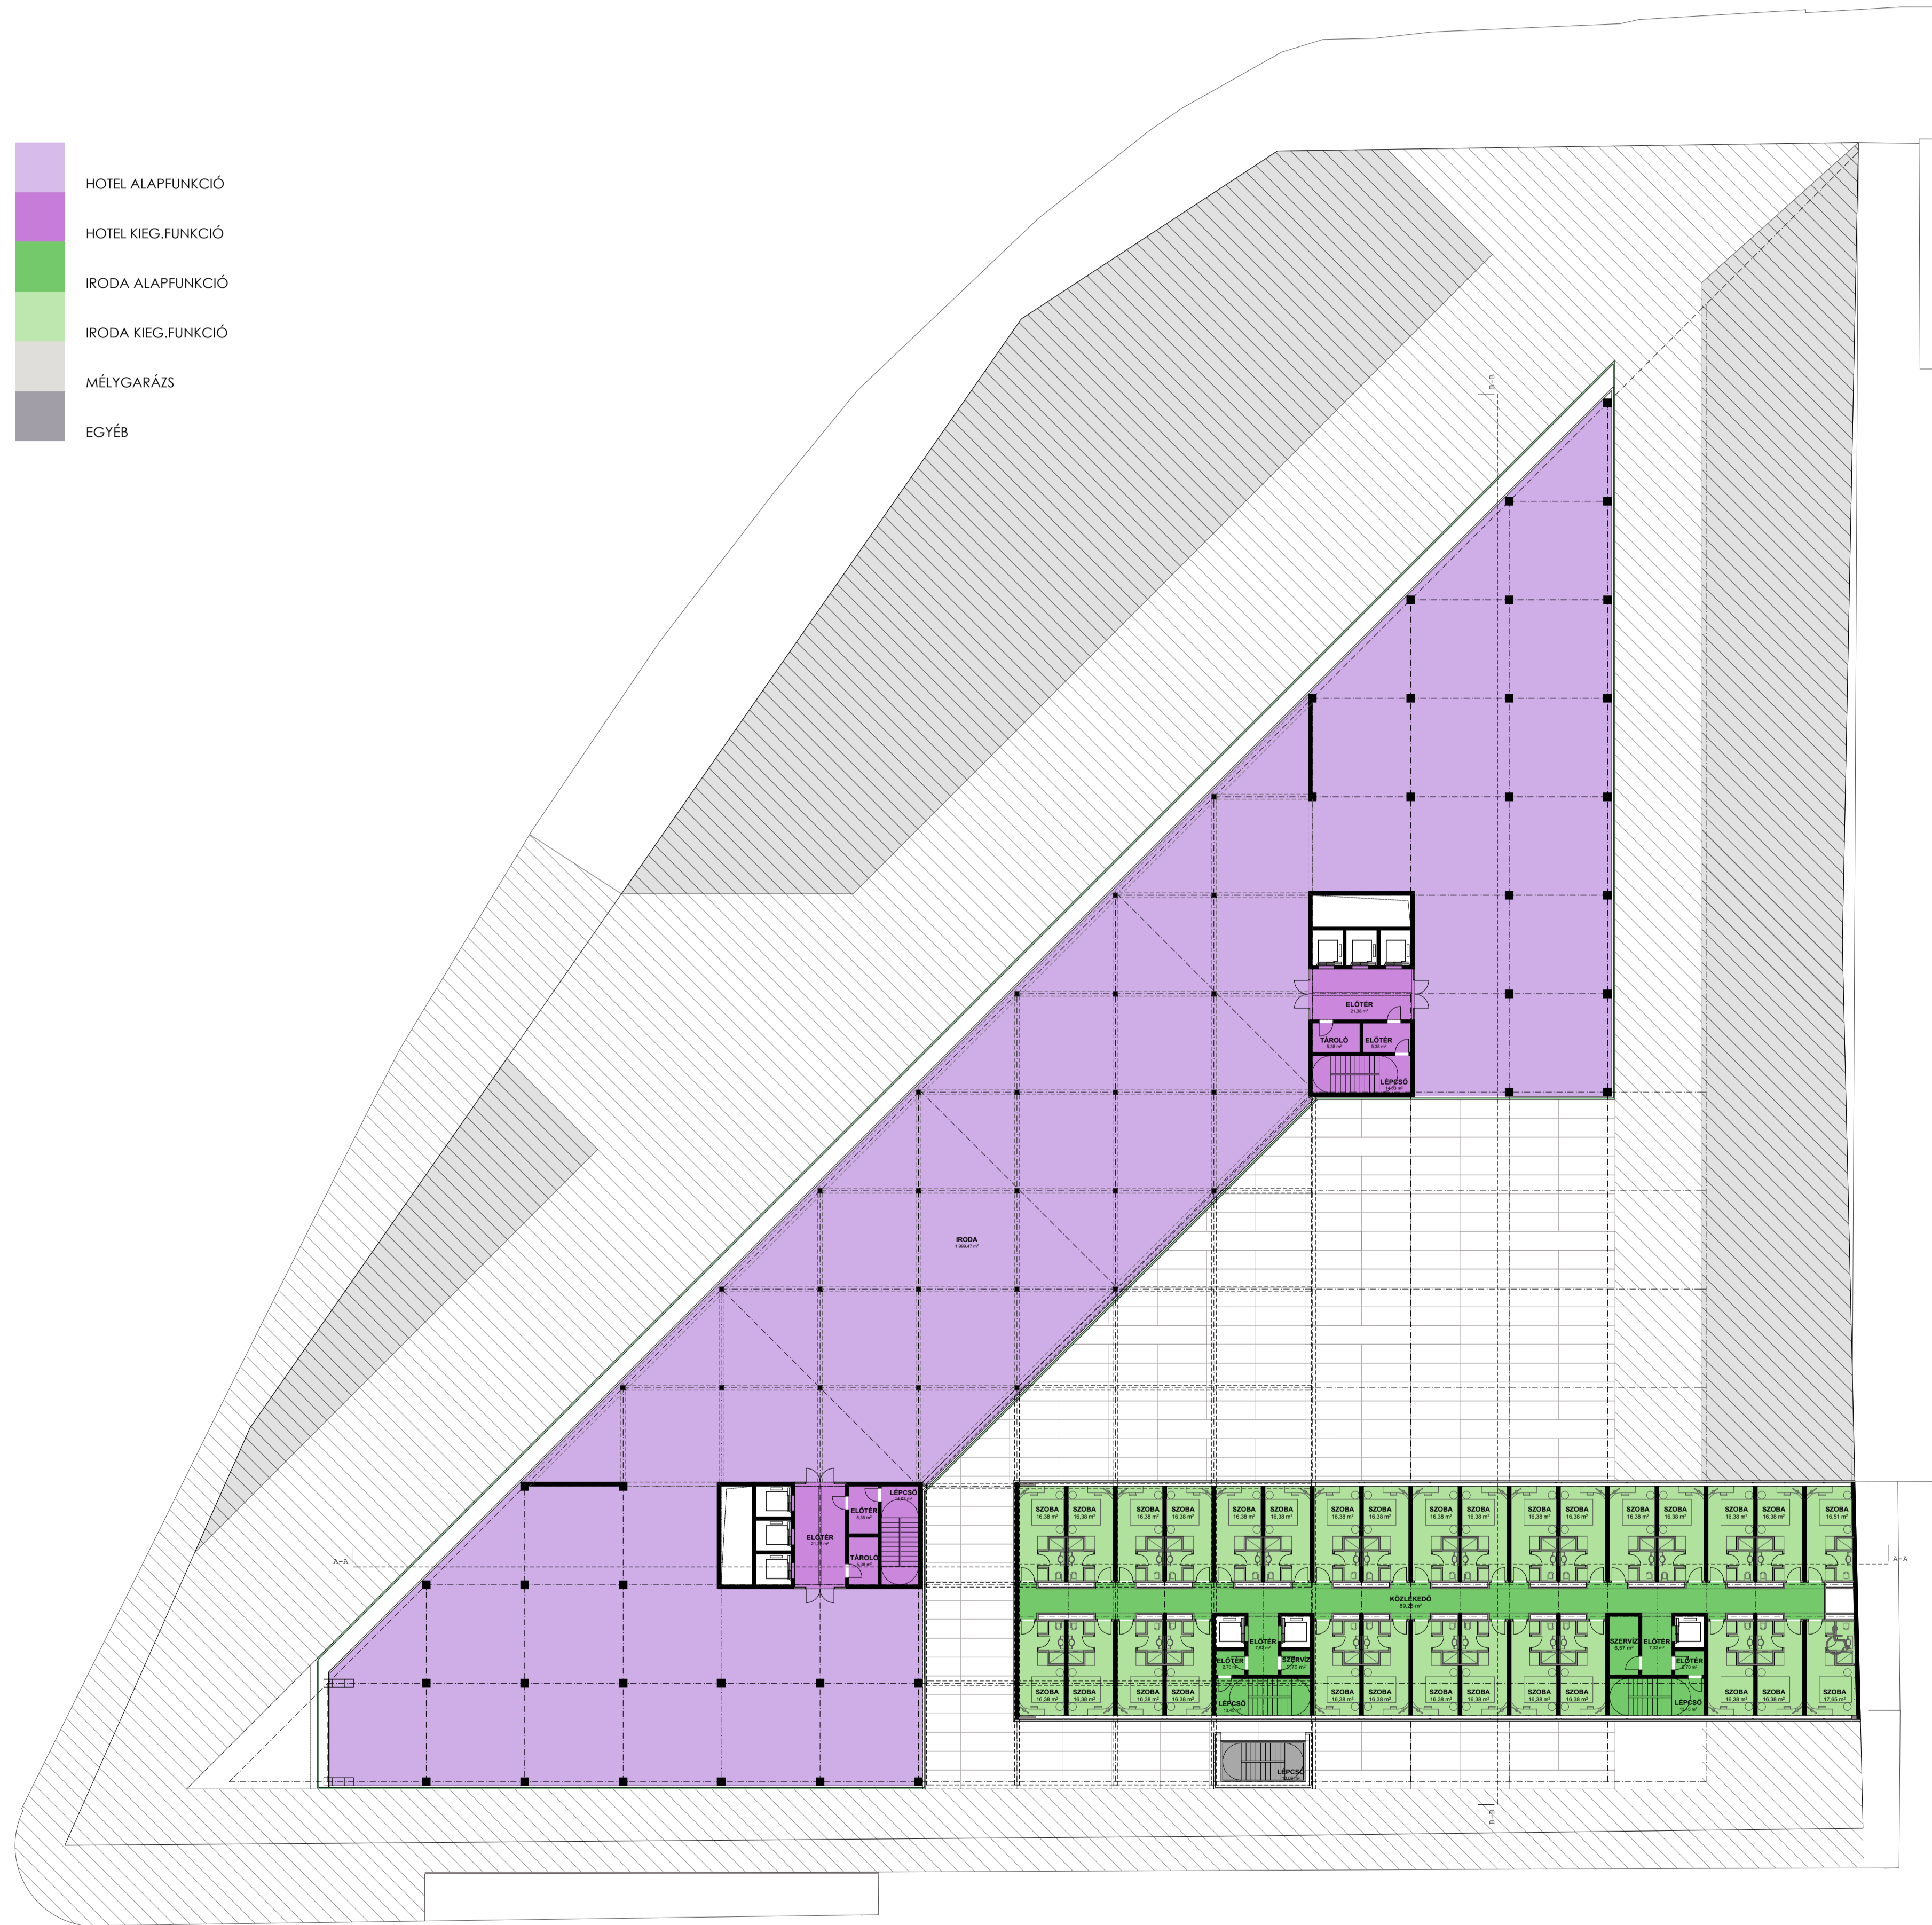


m = 1 : 250

Angyalföld úti homlokzat



m = 1 : 250

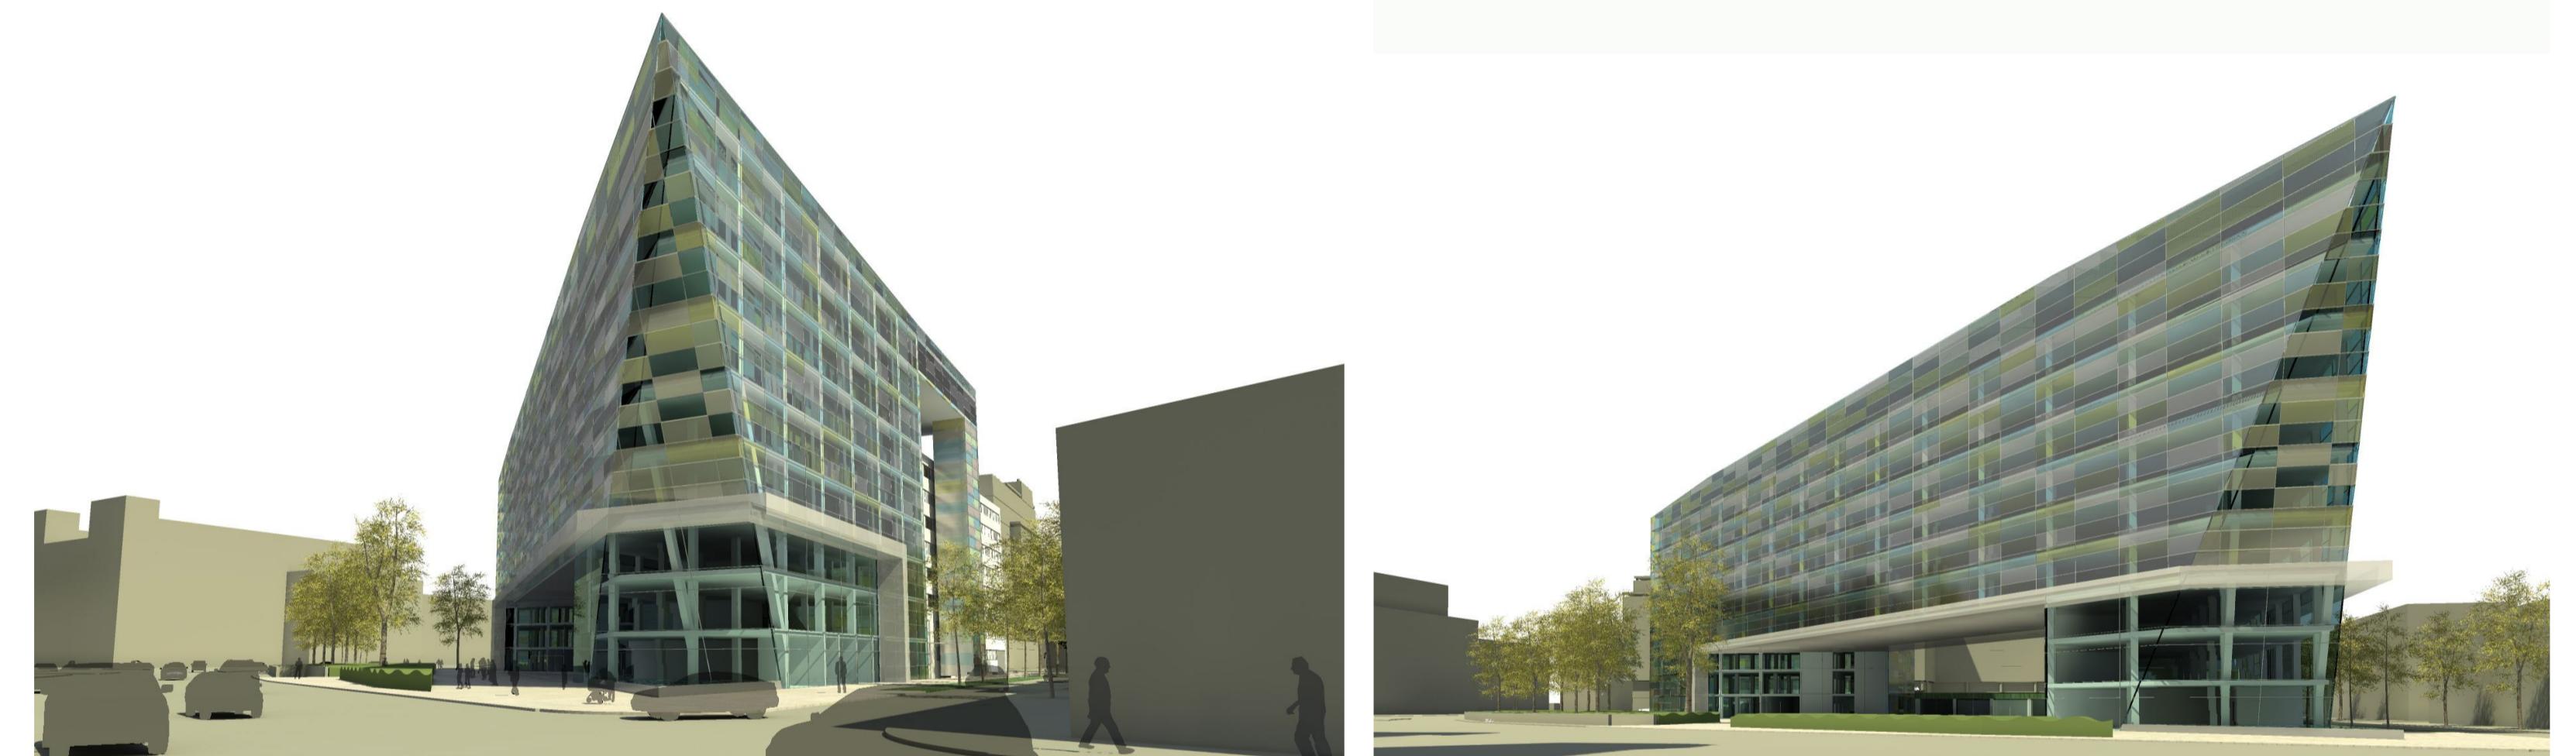

látványterv