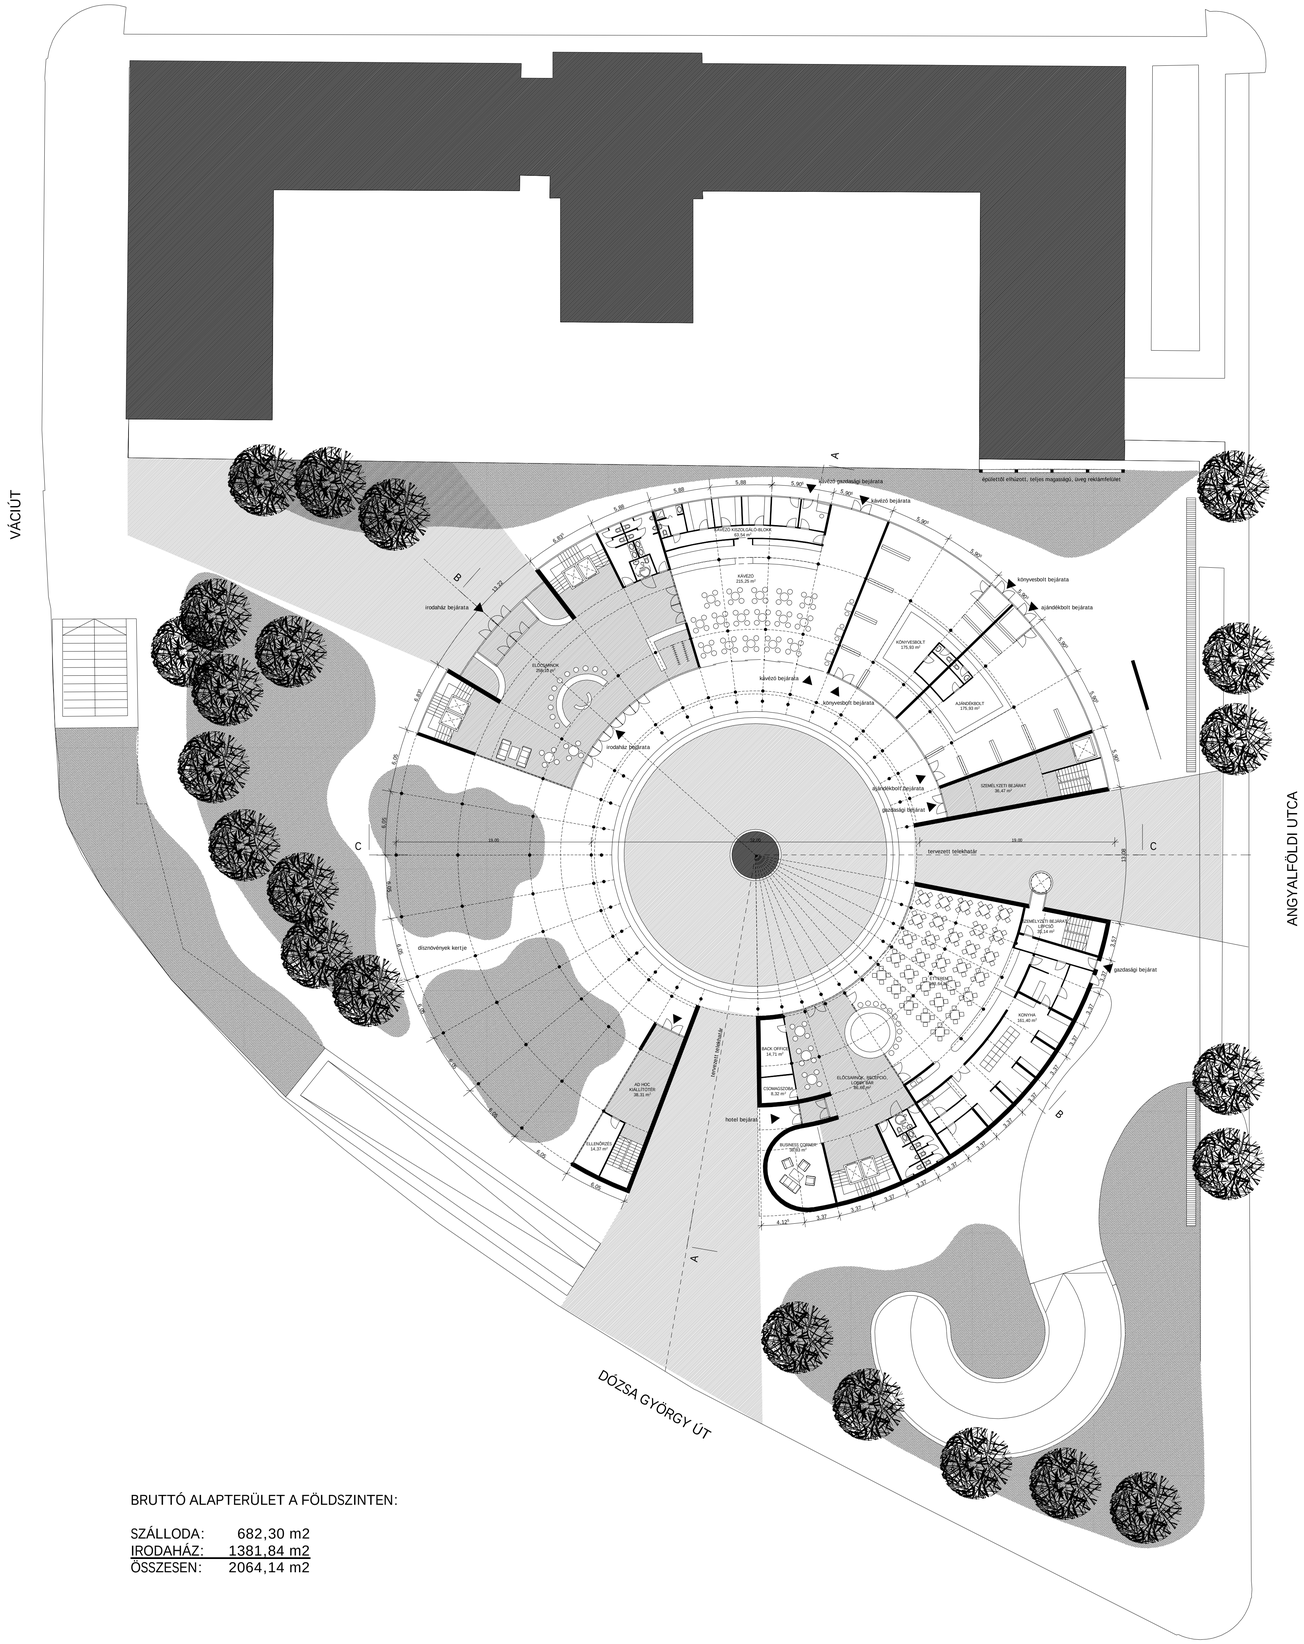

BRUTTÓ ALAPTERÜLET A FÖLDSZINTEN:

SZÁLLODA:	682,30 m2
IRODAHÁZ:	1381,84 m2
ÖSSZESEN:	2064,14 m2

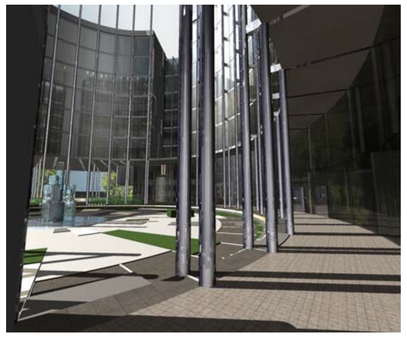

FÖLDSZINTI ALAPRAJZ M=1:250, C-C METSZET M=1:250, LÁTVÁNYTERVEK

1 2 3 4

BUDAPEST, XIII. KER. VÁCI ÚT - HUBA UTCA - ANGYALFÖLDI ÚT - DÓZSA GYÖRGY ÚT ÁLTAL HATÁROLT TERÜLET BEÉPÍTÉSE, ÉPÍTÉSZETI MEGFOGALMAZÁSA, MEGHÍVÁSOS TERVPÁLYÁZAT 2009.