


BRUTTÓ ALAPTERÜLET AZ 1. EMELETEN:

SZÁLLODA: 440,50 m²
 IRODAHÁZ: 1279,56 m²
 ÖSSZESEN: 1720,06 m²

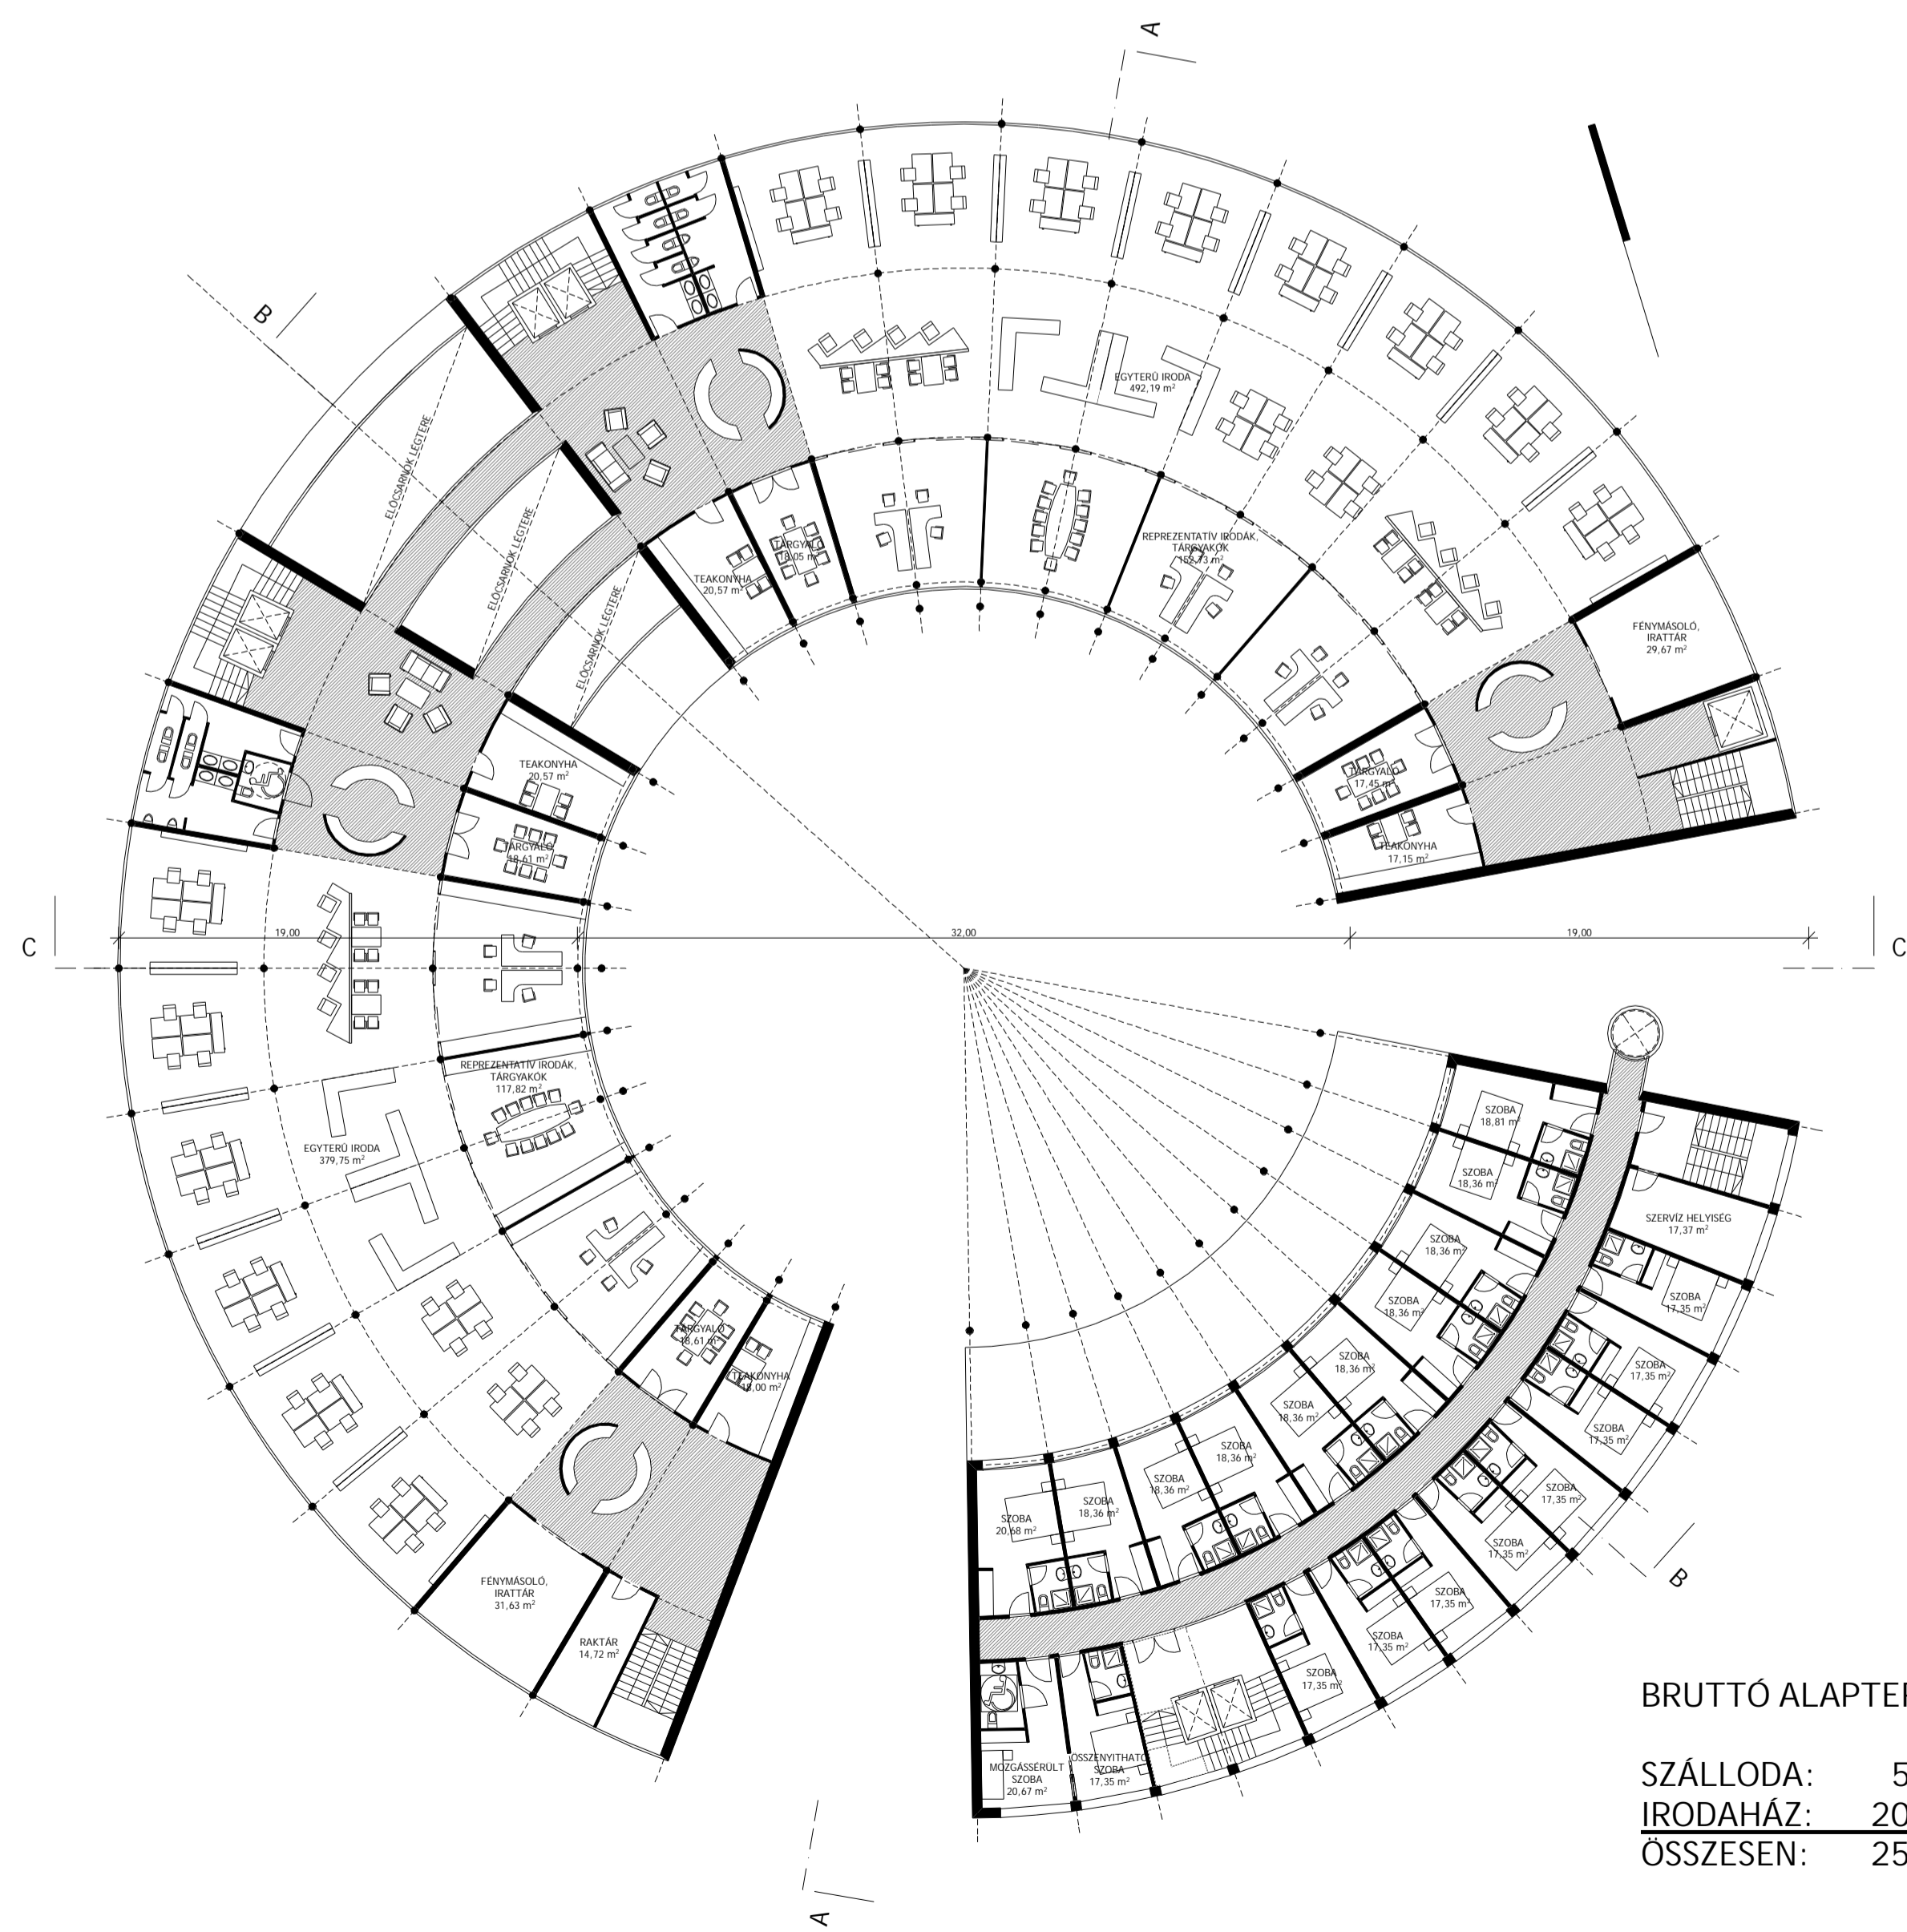

BRUTTÓ ALAPTERÜLET ÁLT. EMELETEN:

SZÁLLODA: 526,42 m²
 IRODAHÁZ: 2055,44 m²
 ÖSSZESEN: 2581,86 m²

