


Pinceszinti alaprajz

Váci úti homlokzat

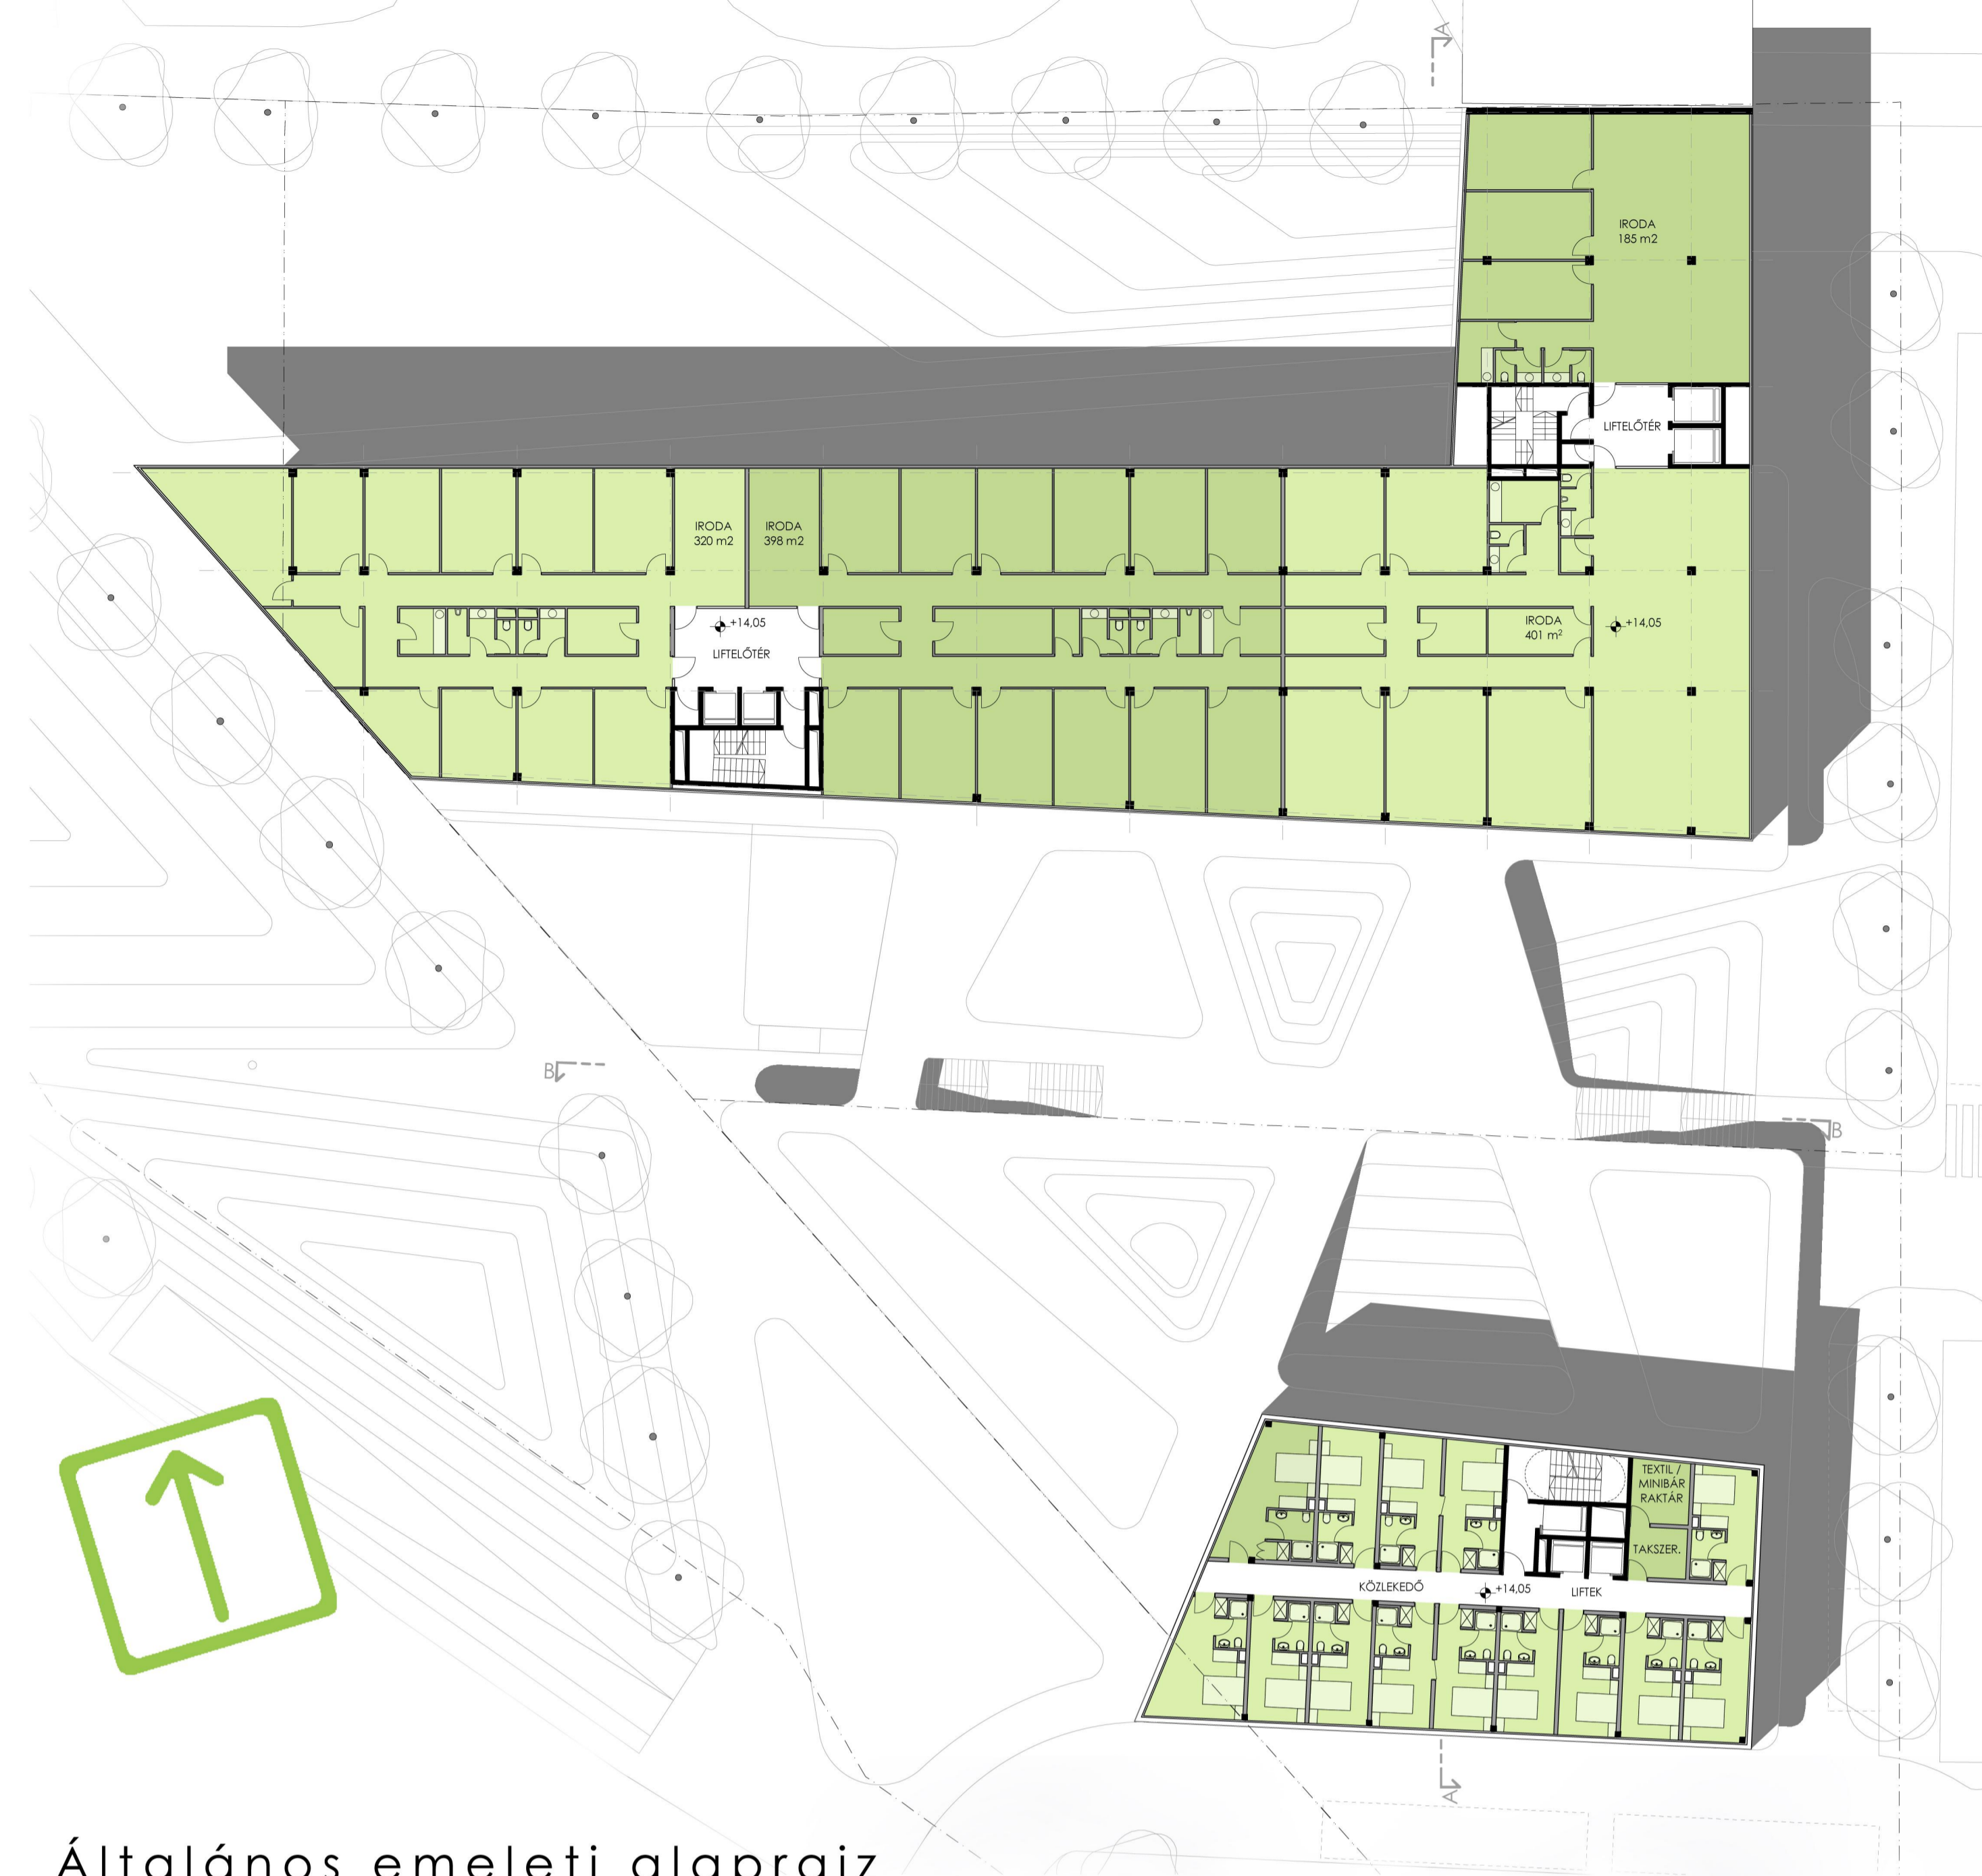

Általános emeleti alaprajz

Dózsa György úti homlokzat

