



A-A METSZET M 1:200

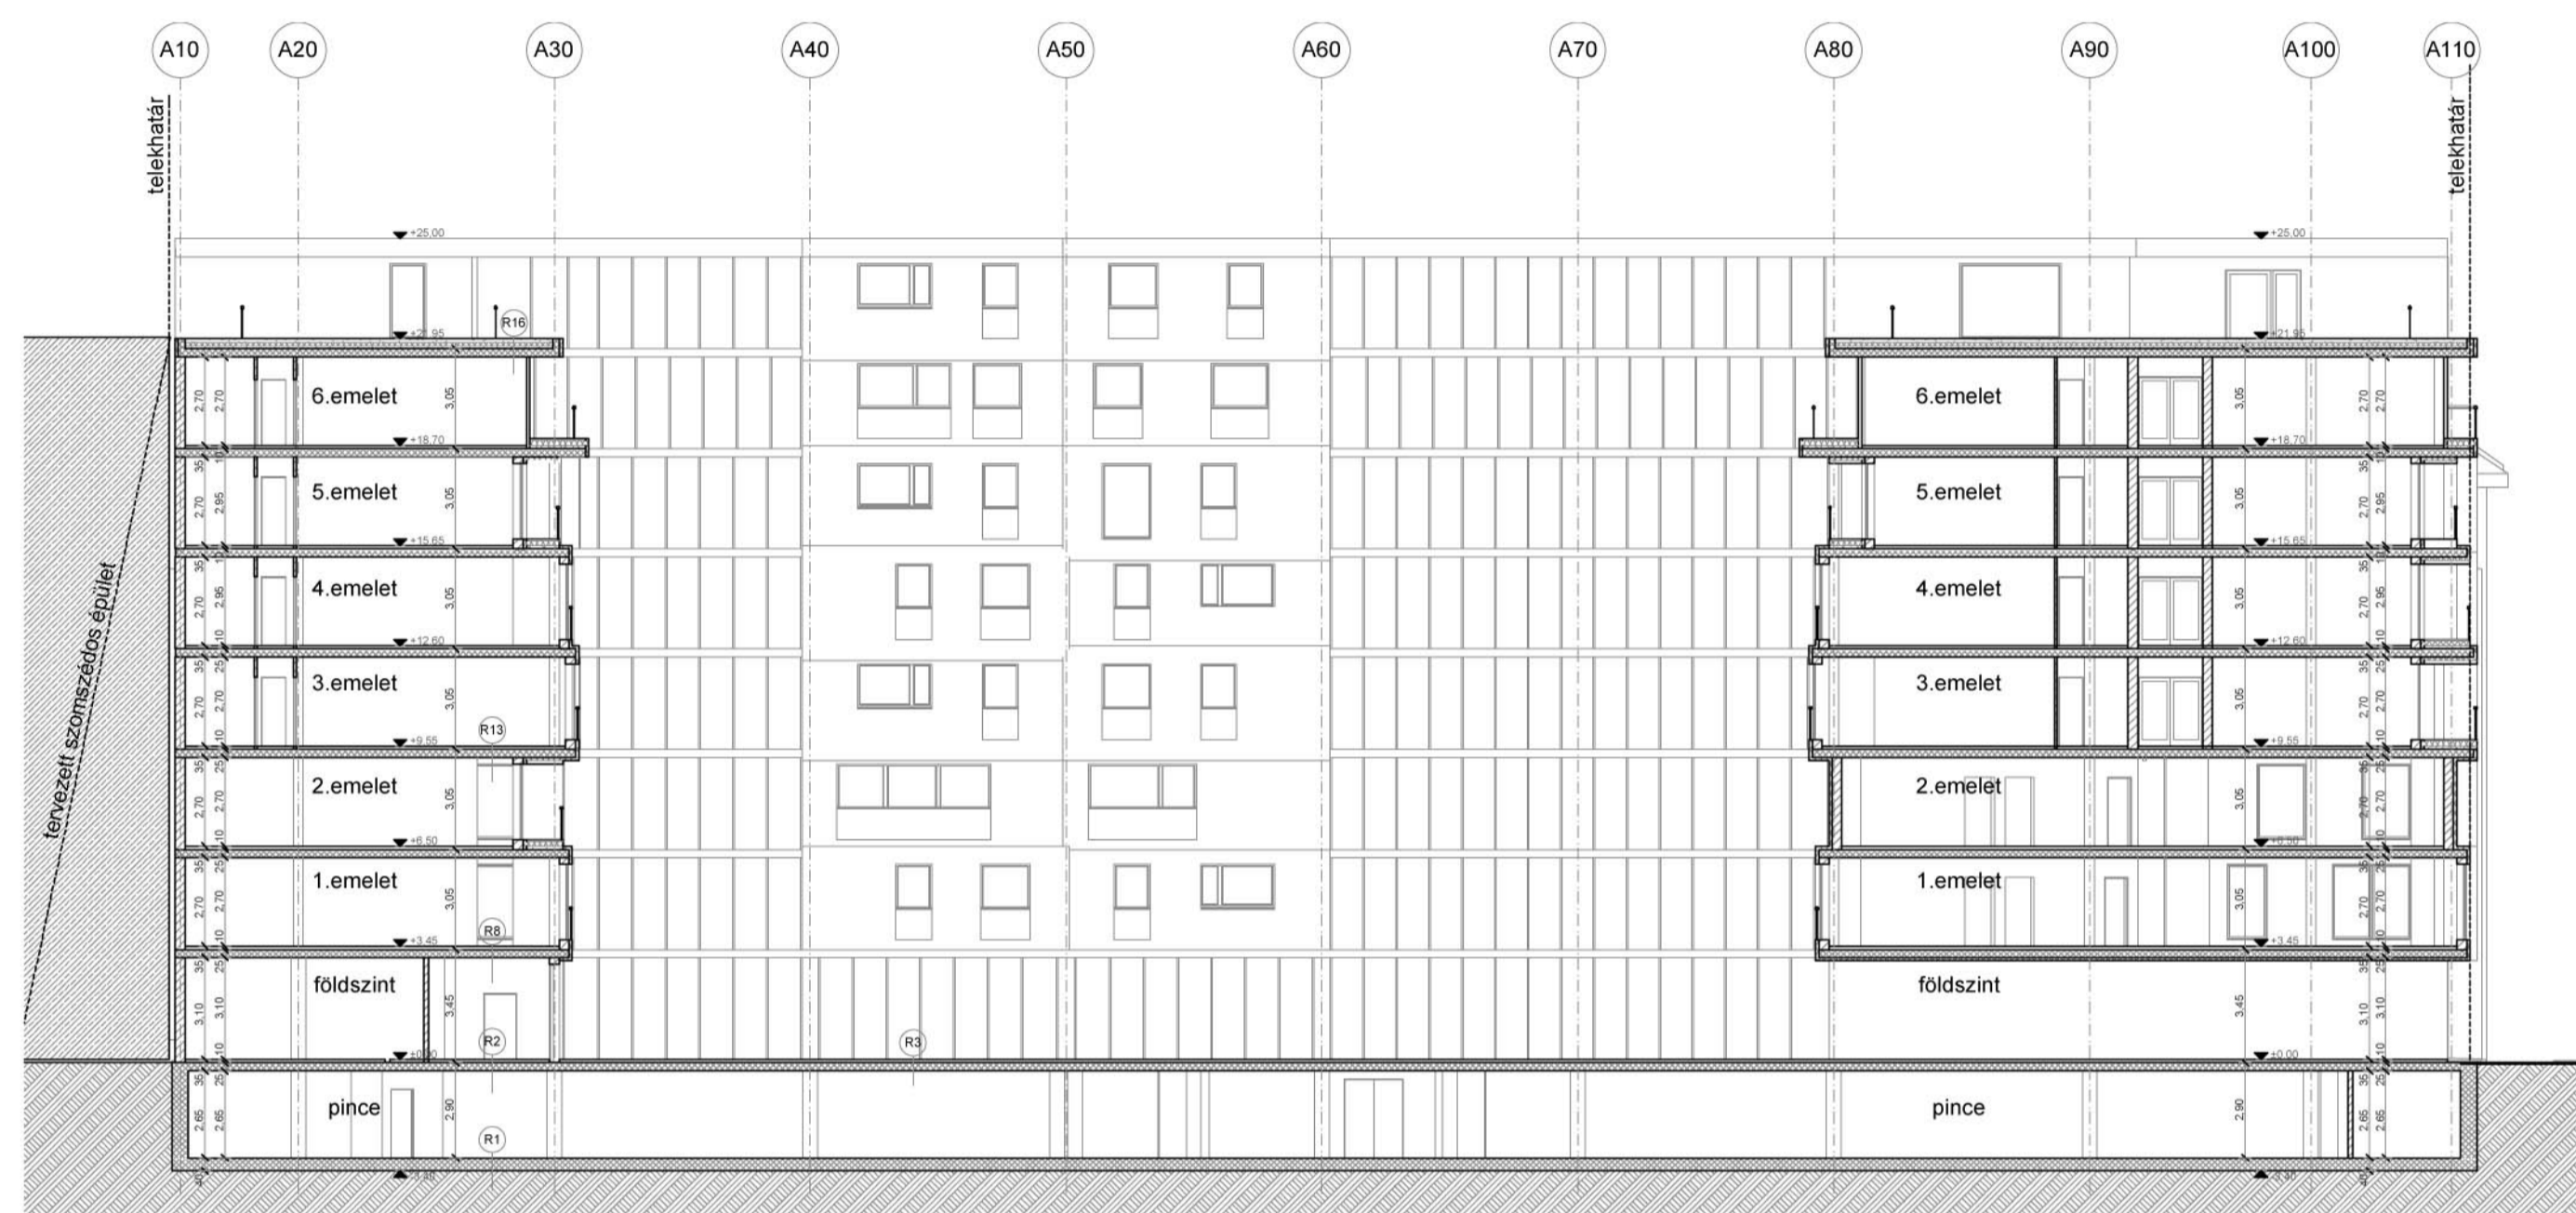


B-B METSZET M 1:200




C-C METSZET M 1:200

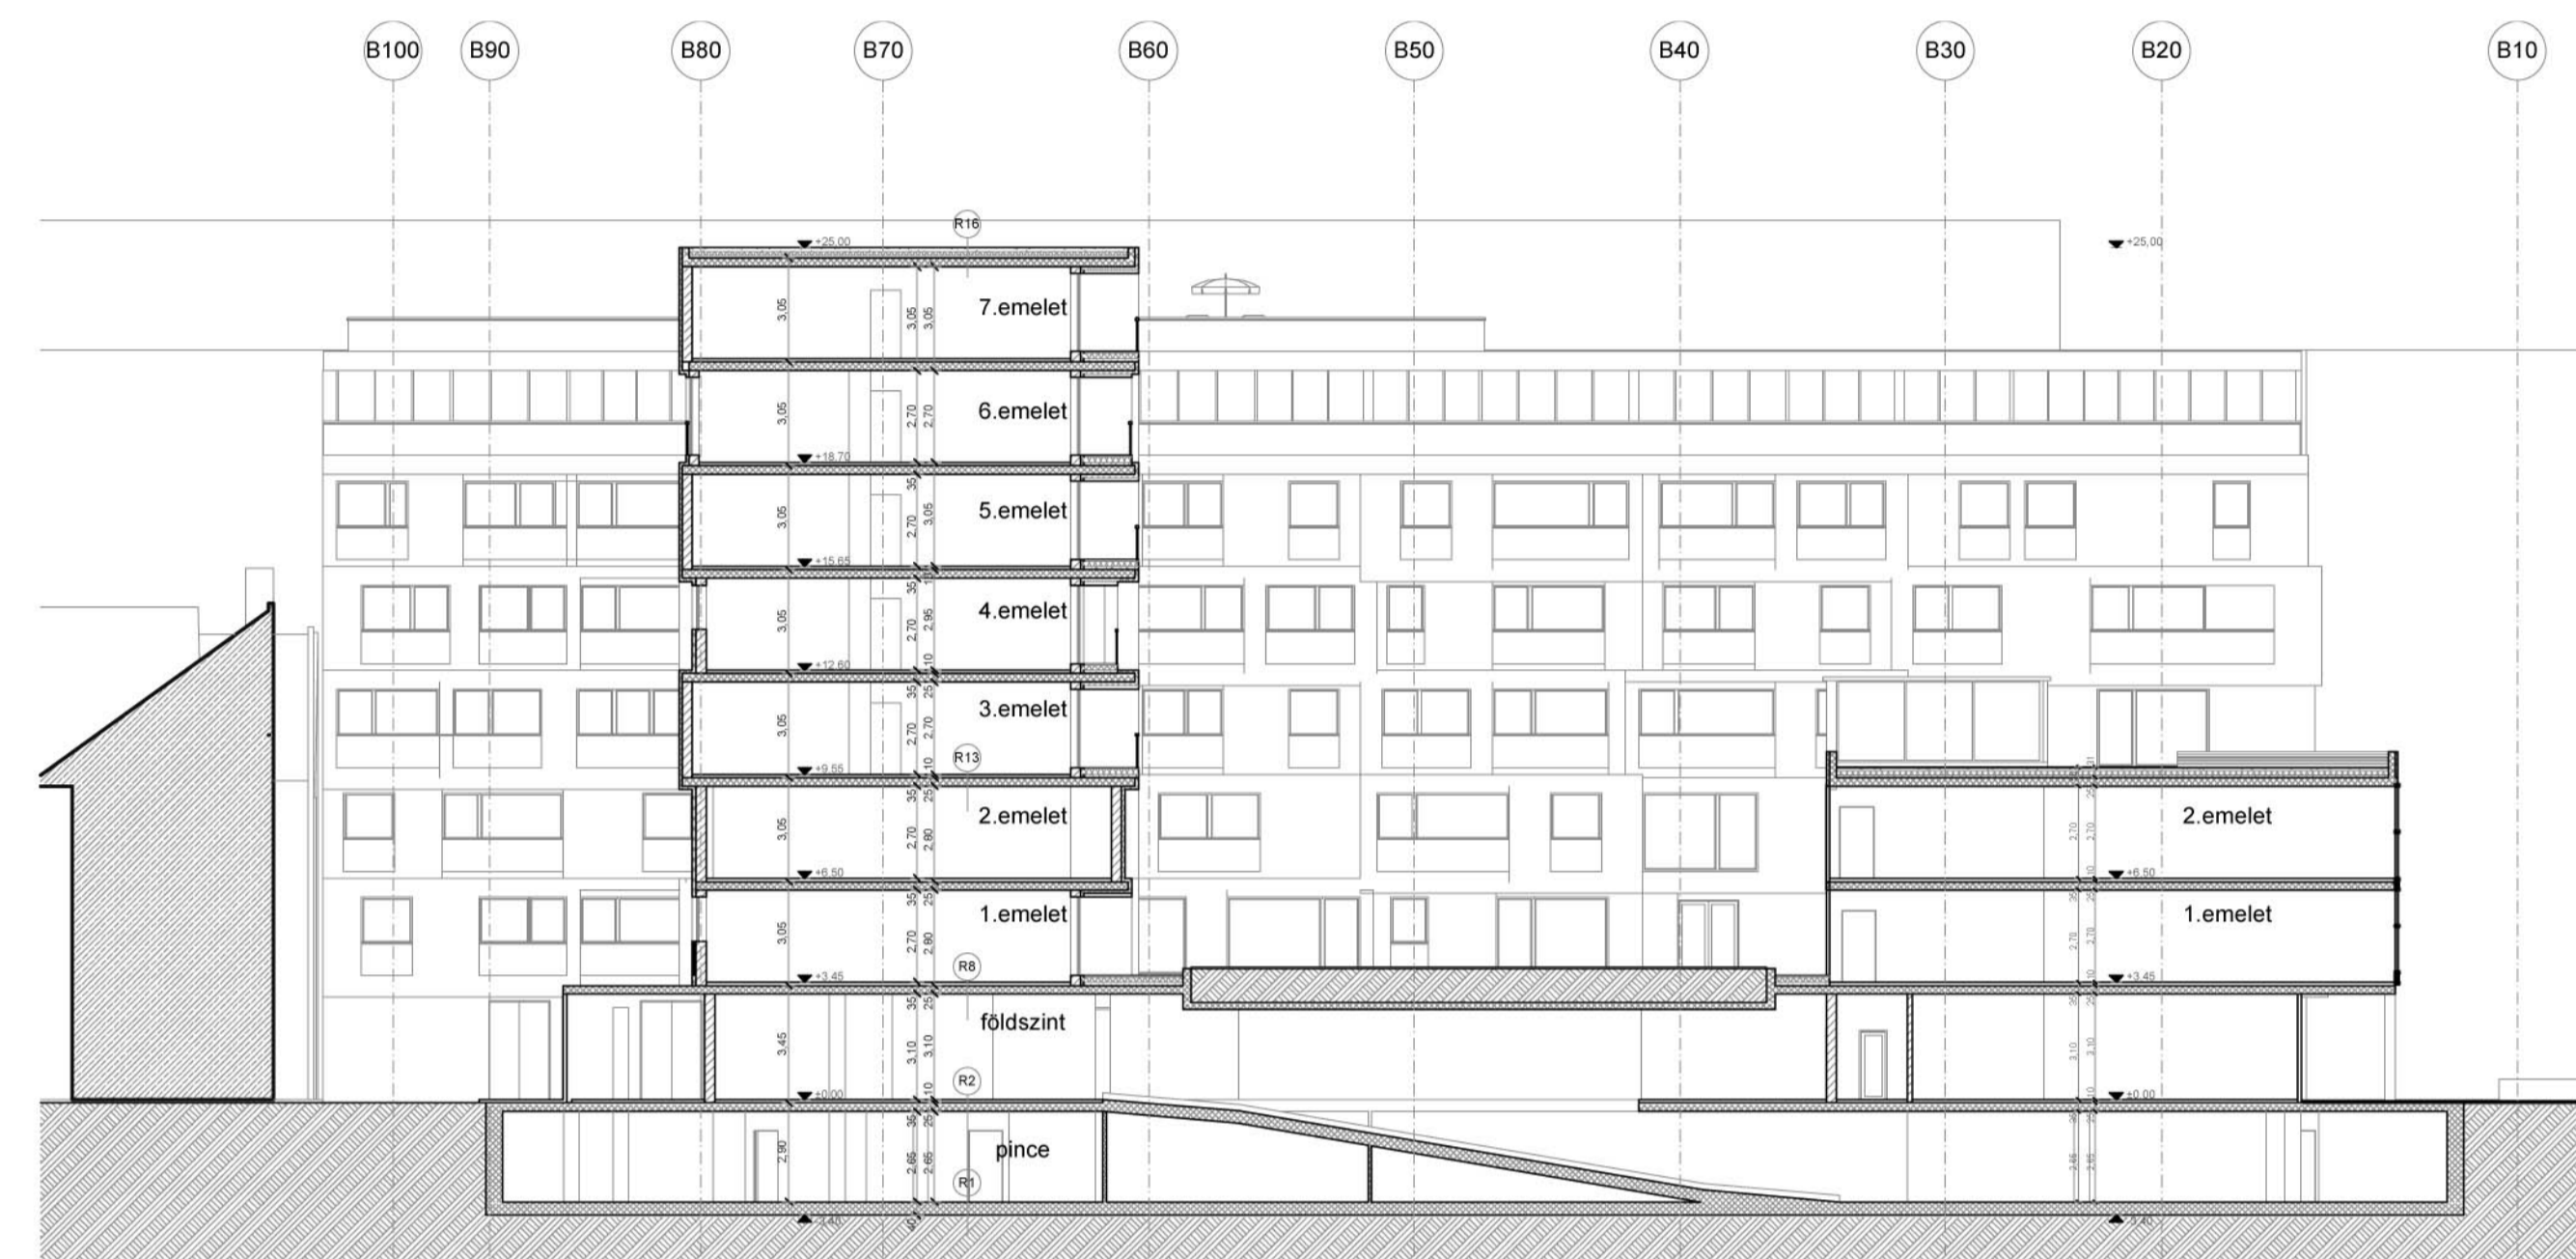






D-D METSZET M 1:200

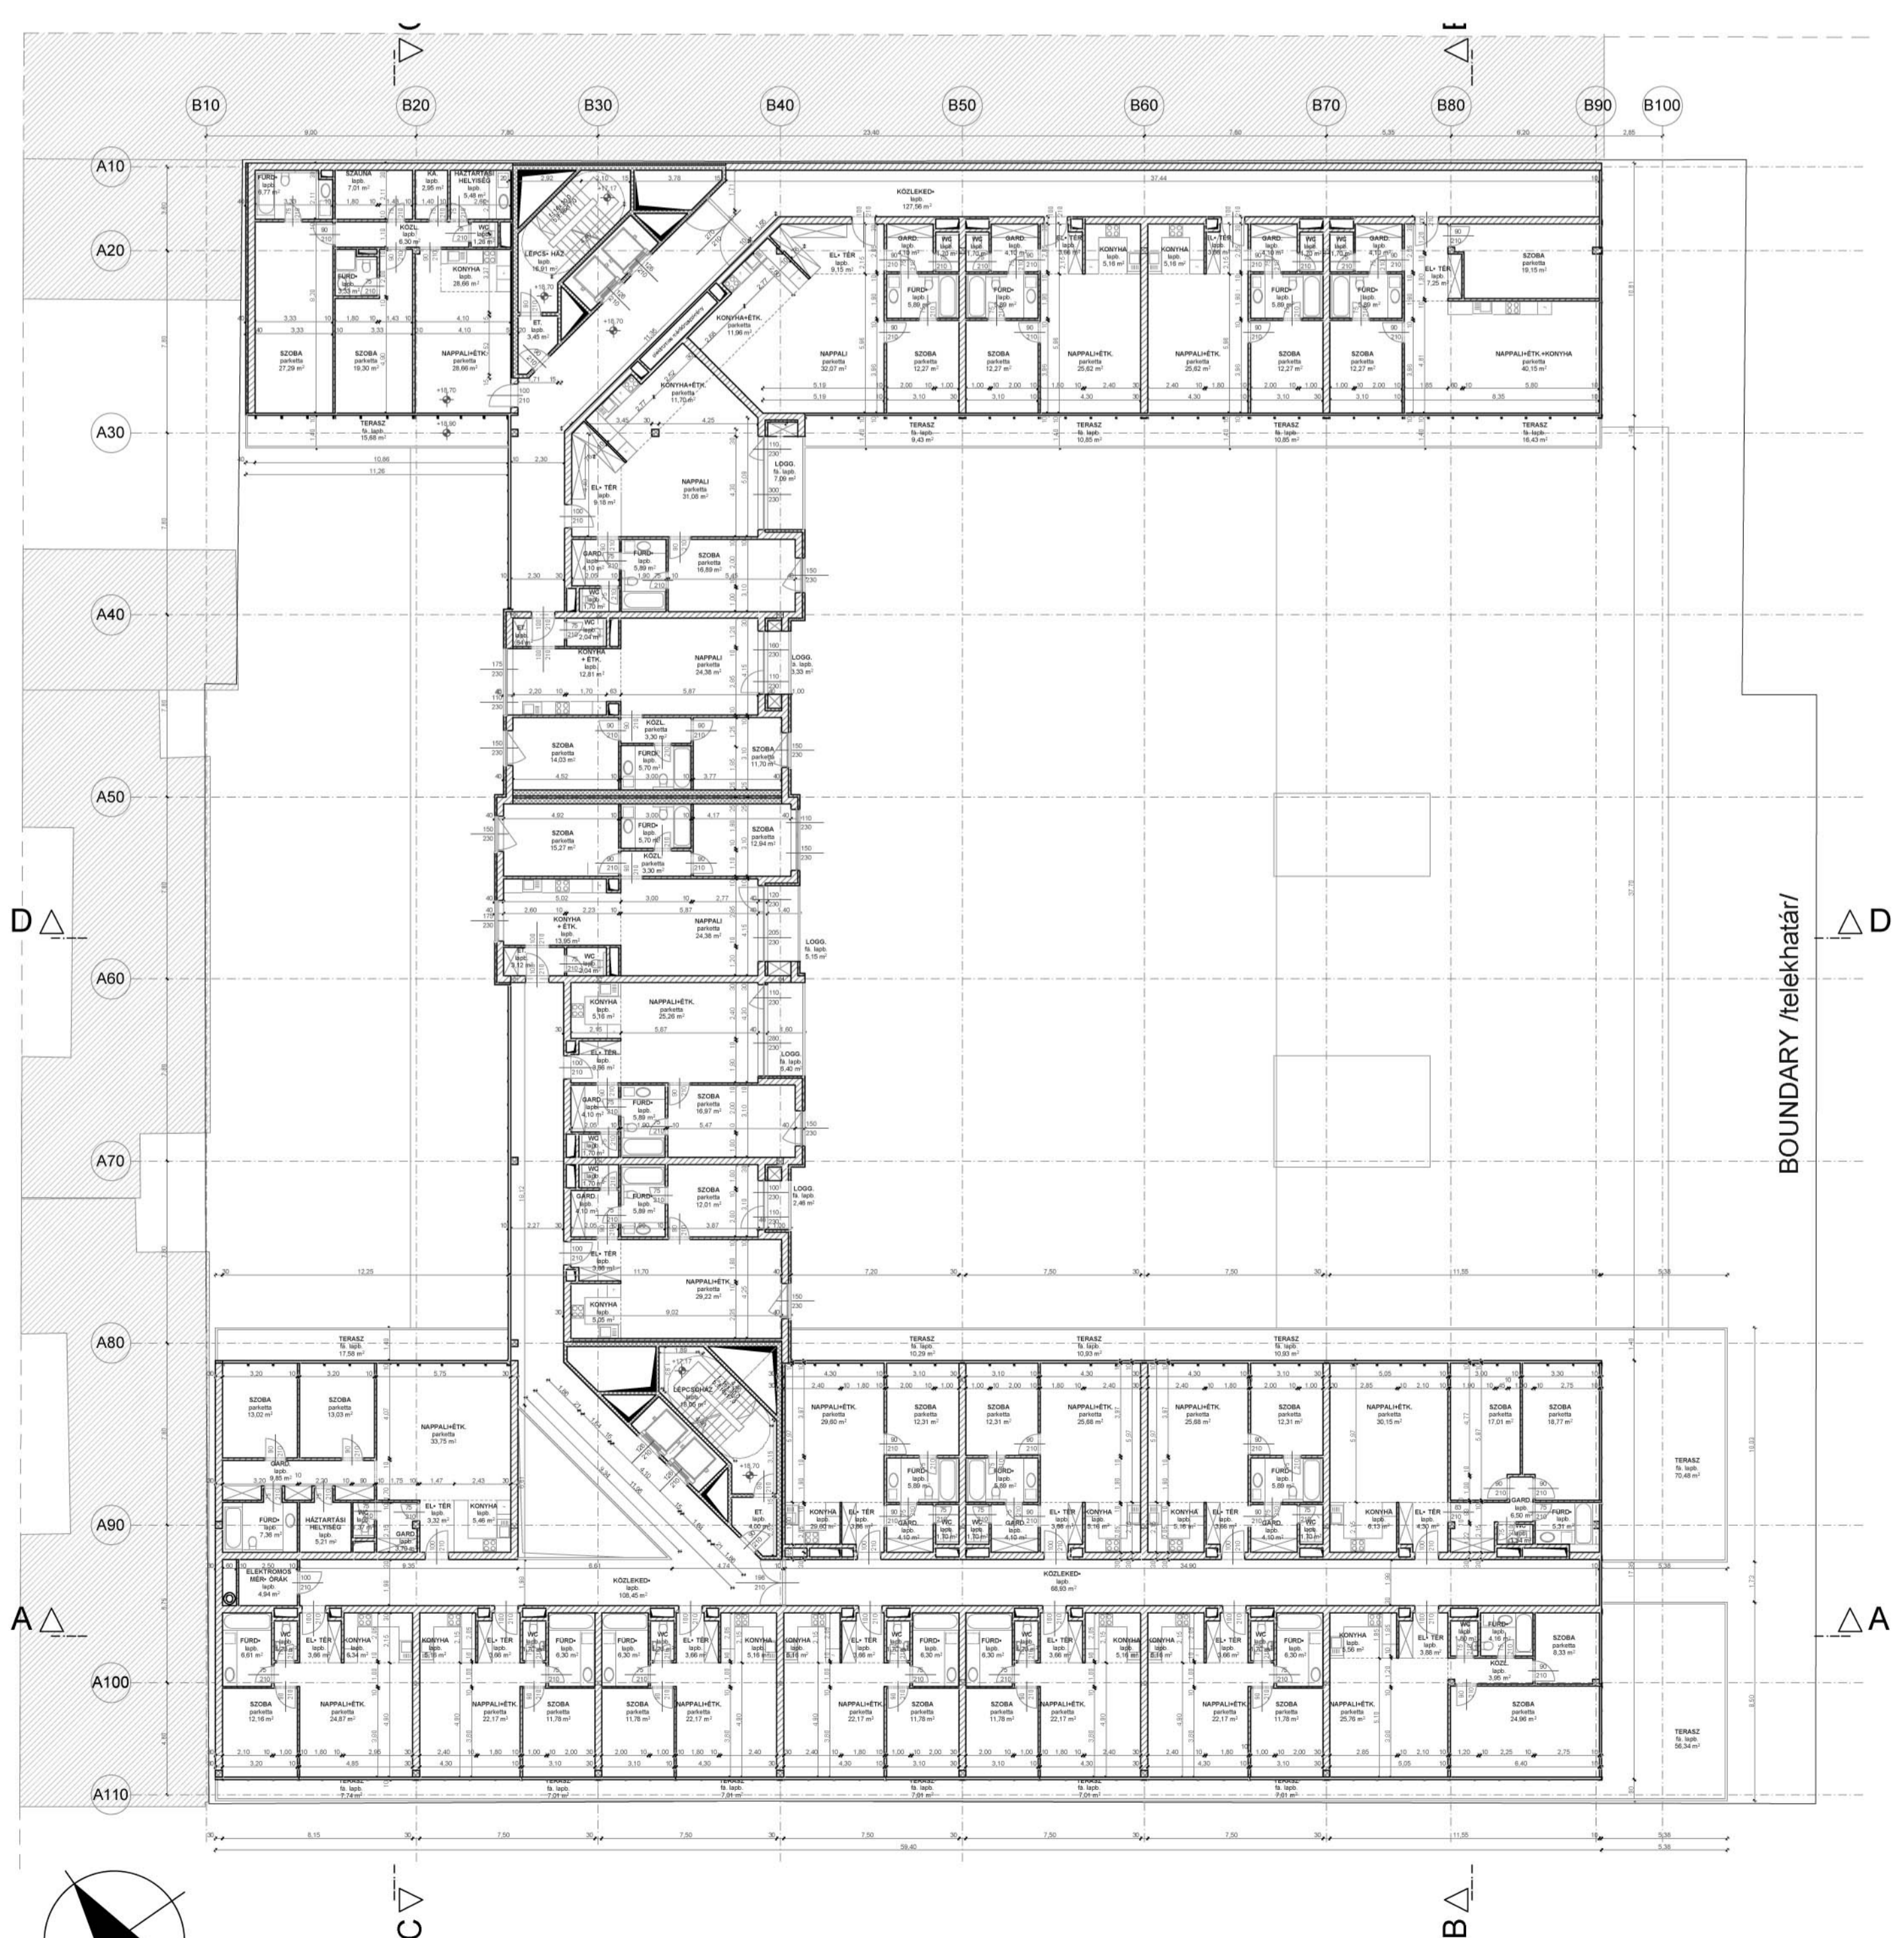














VI. EMELETI ALAPRAJZ M 1:200

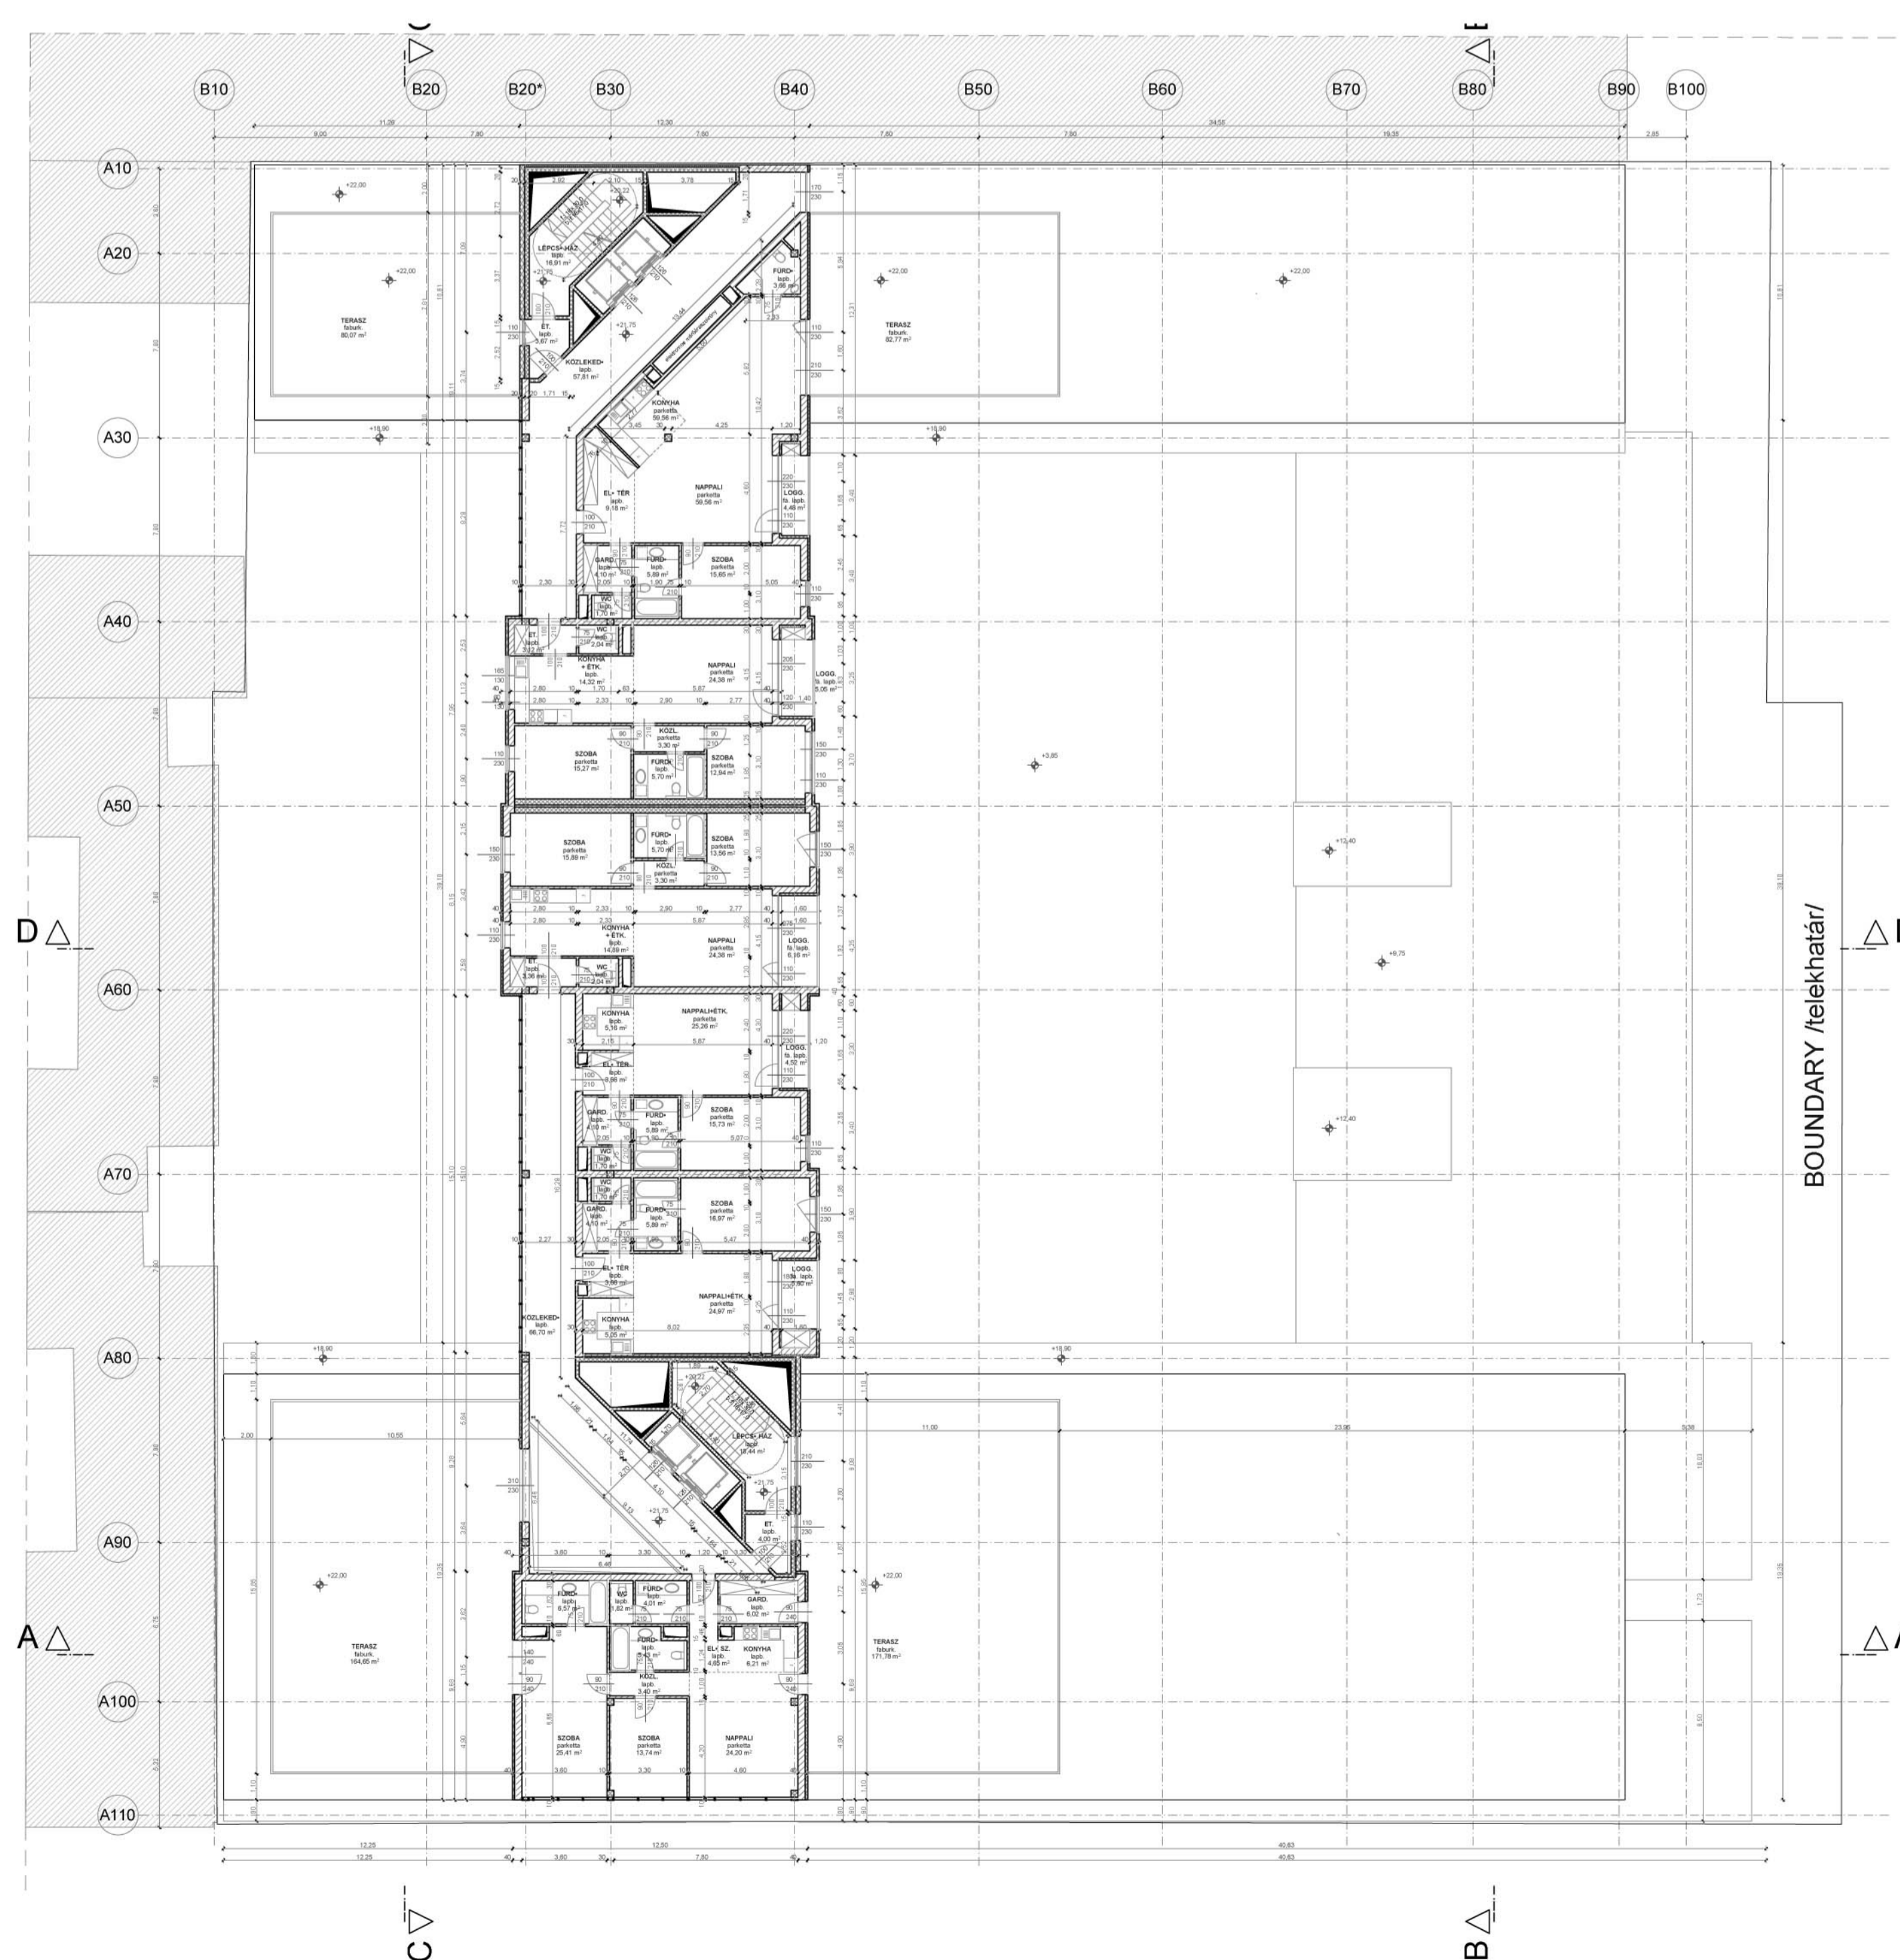


VII. EMELETI ALAPRAJZ M 1:200

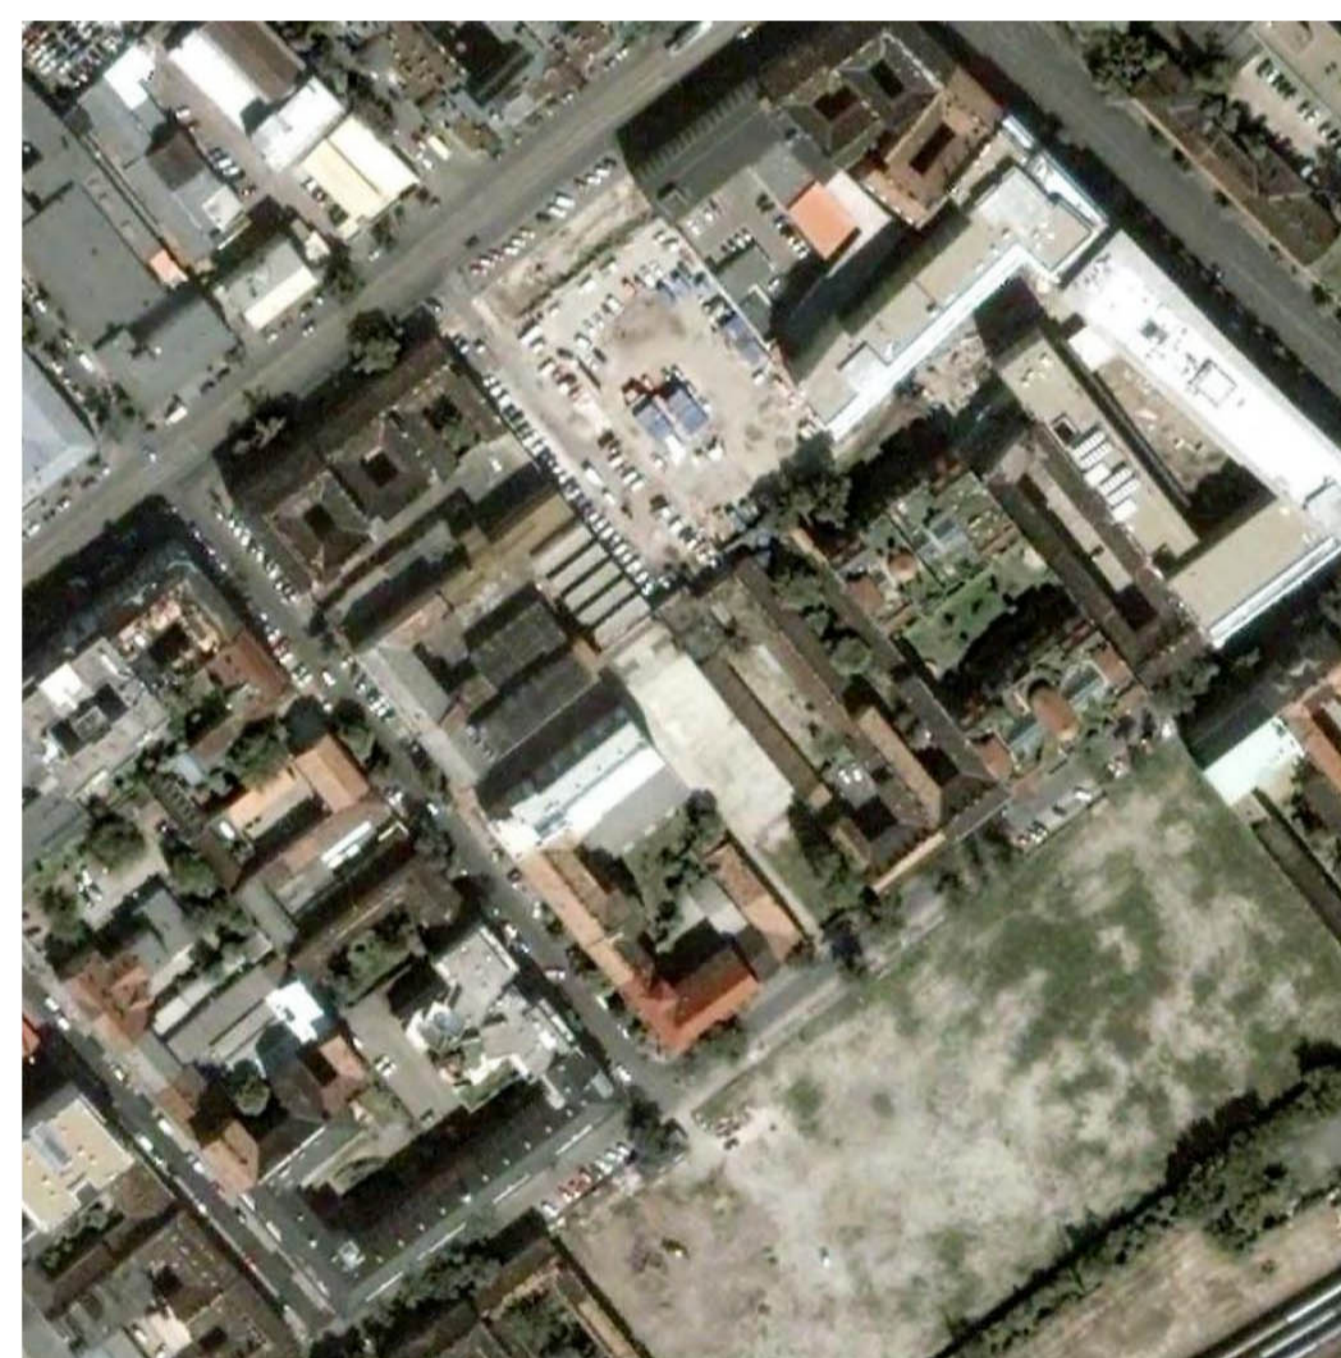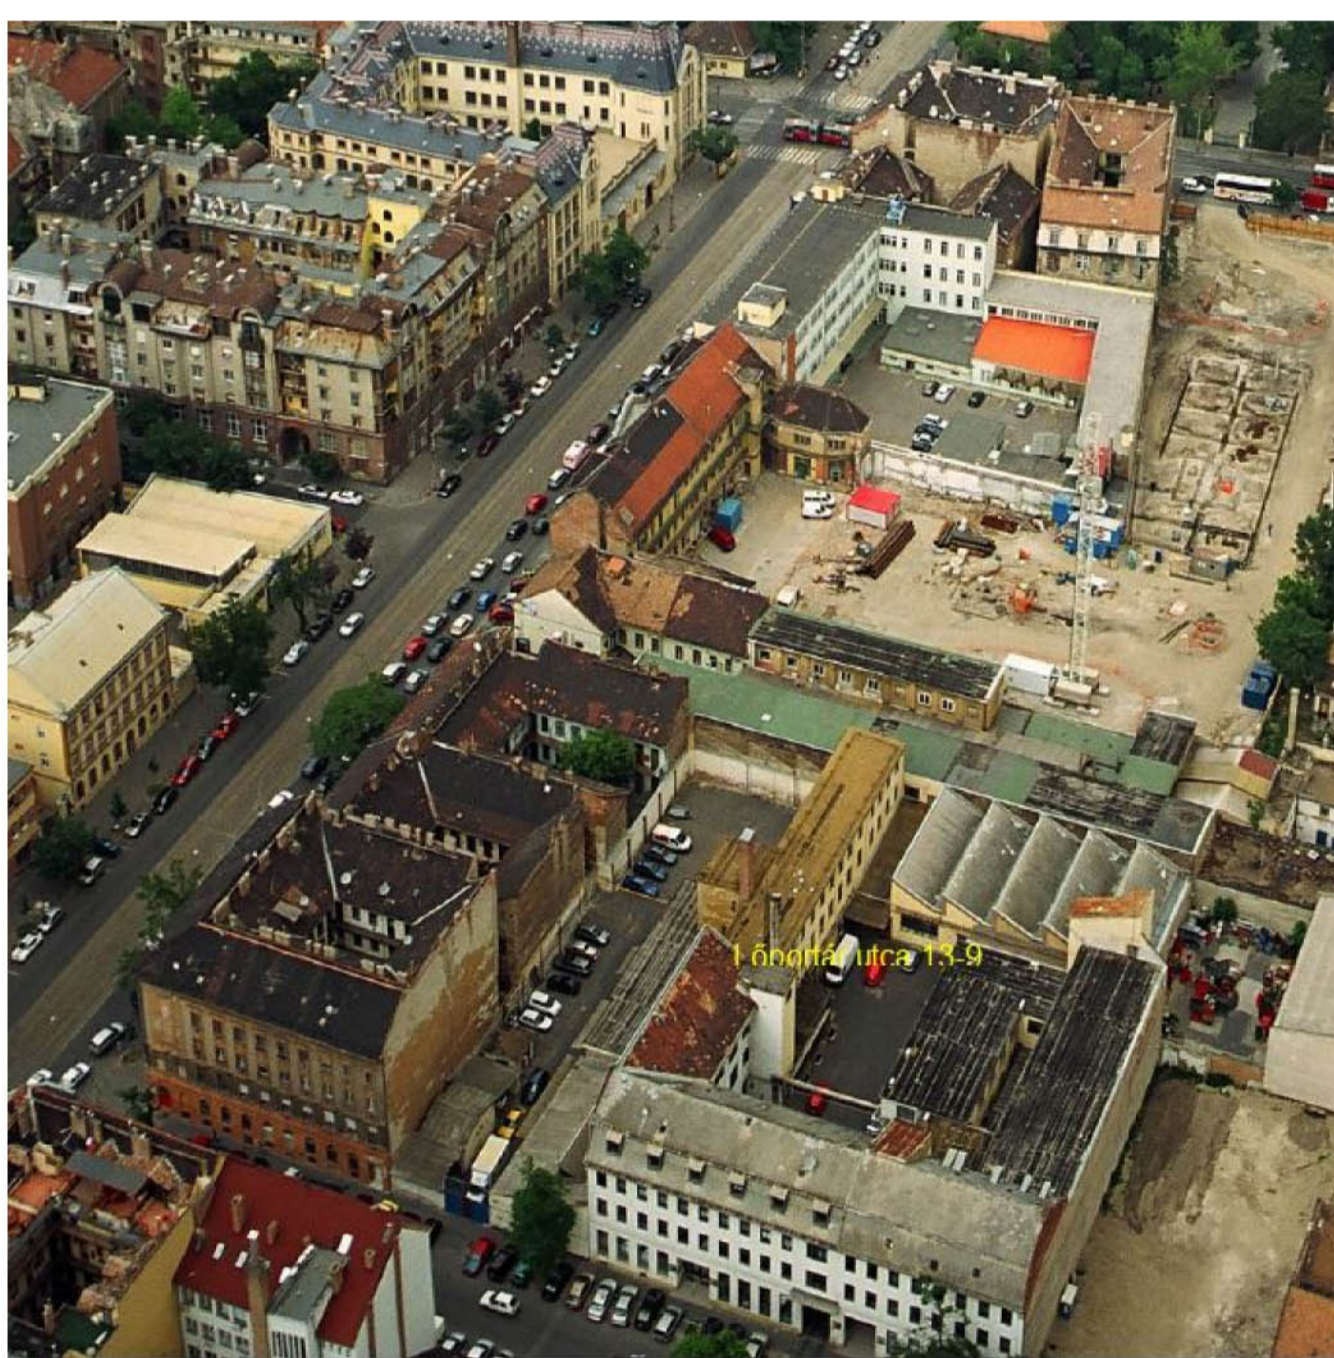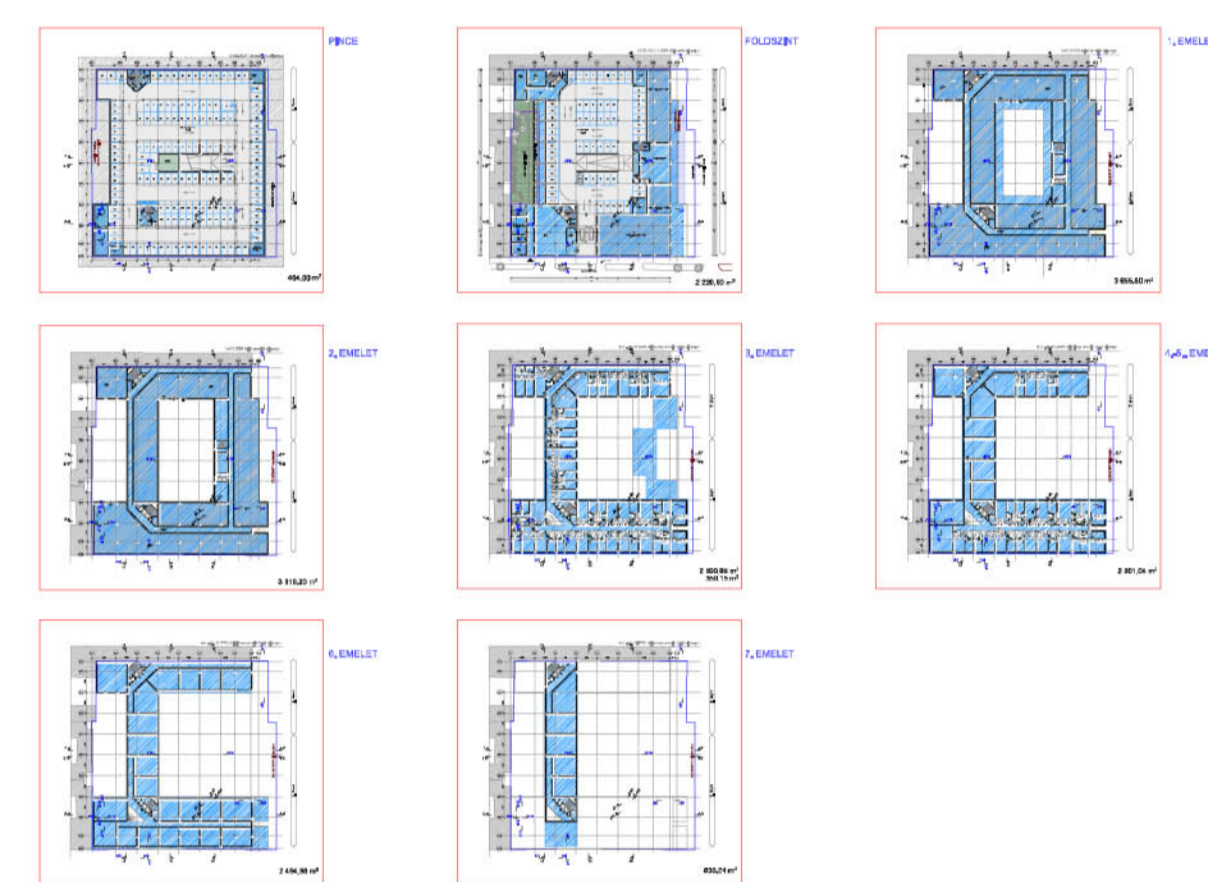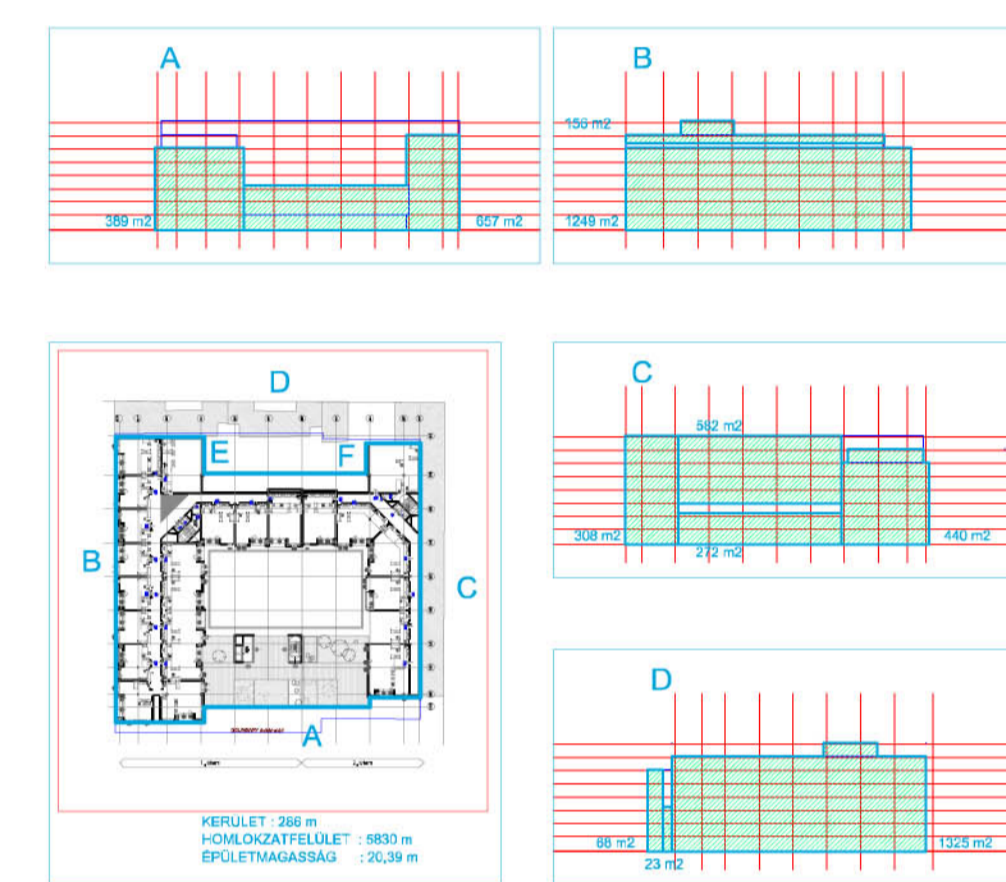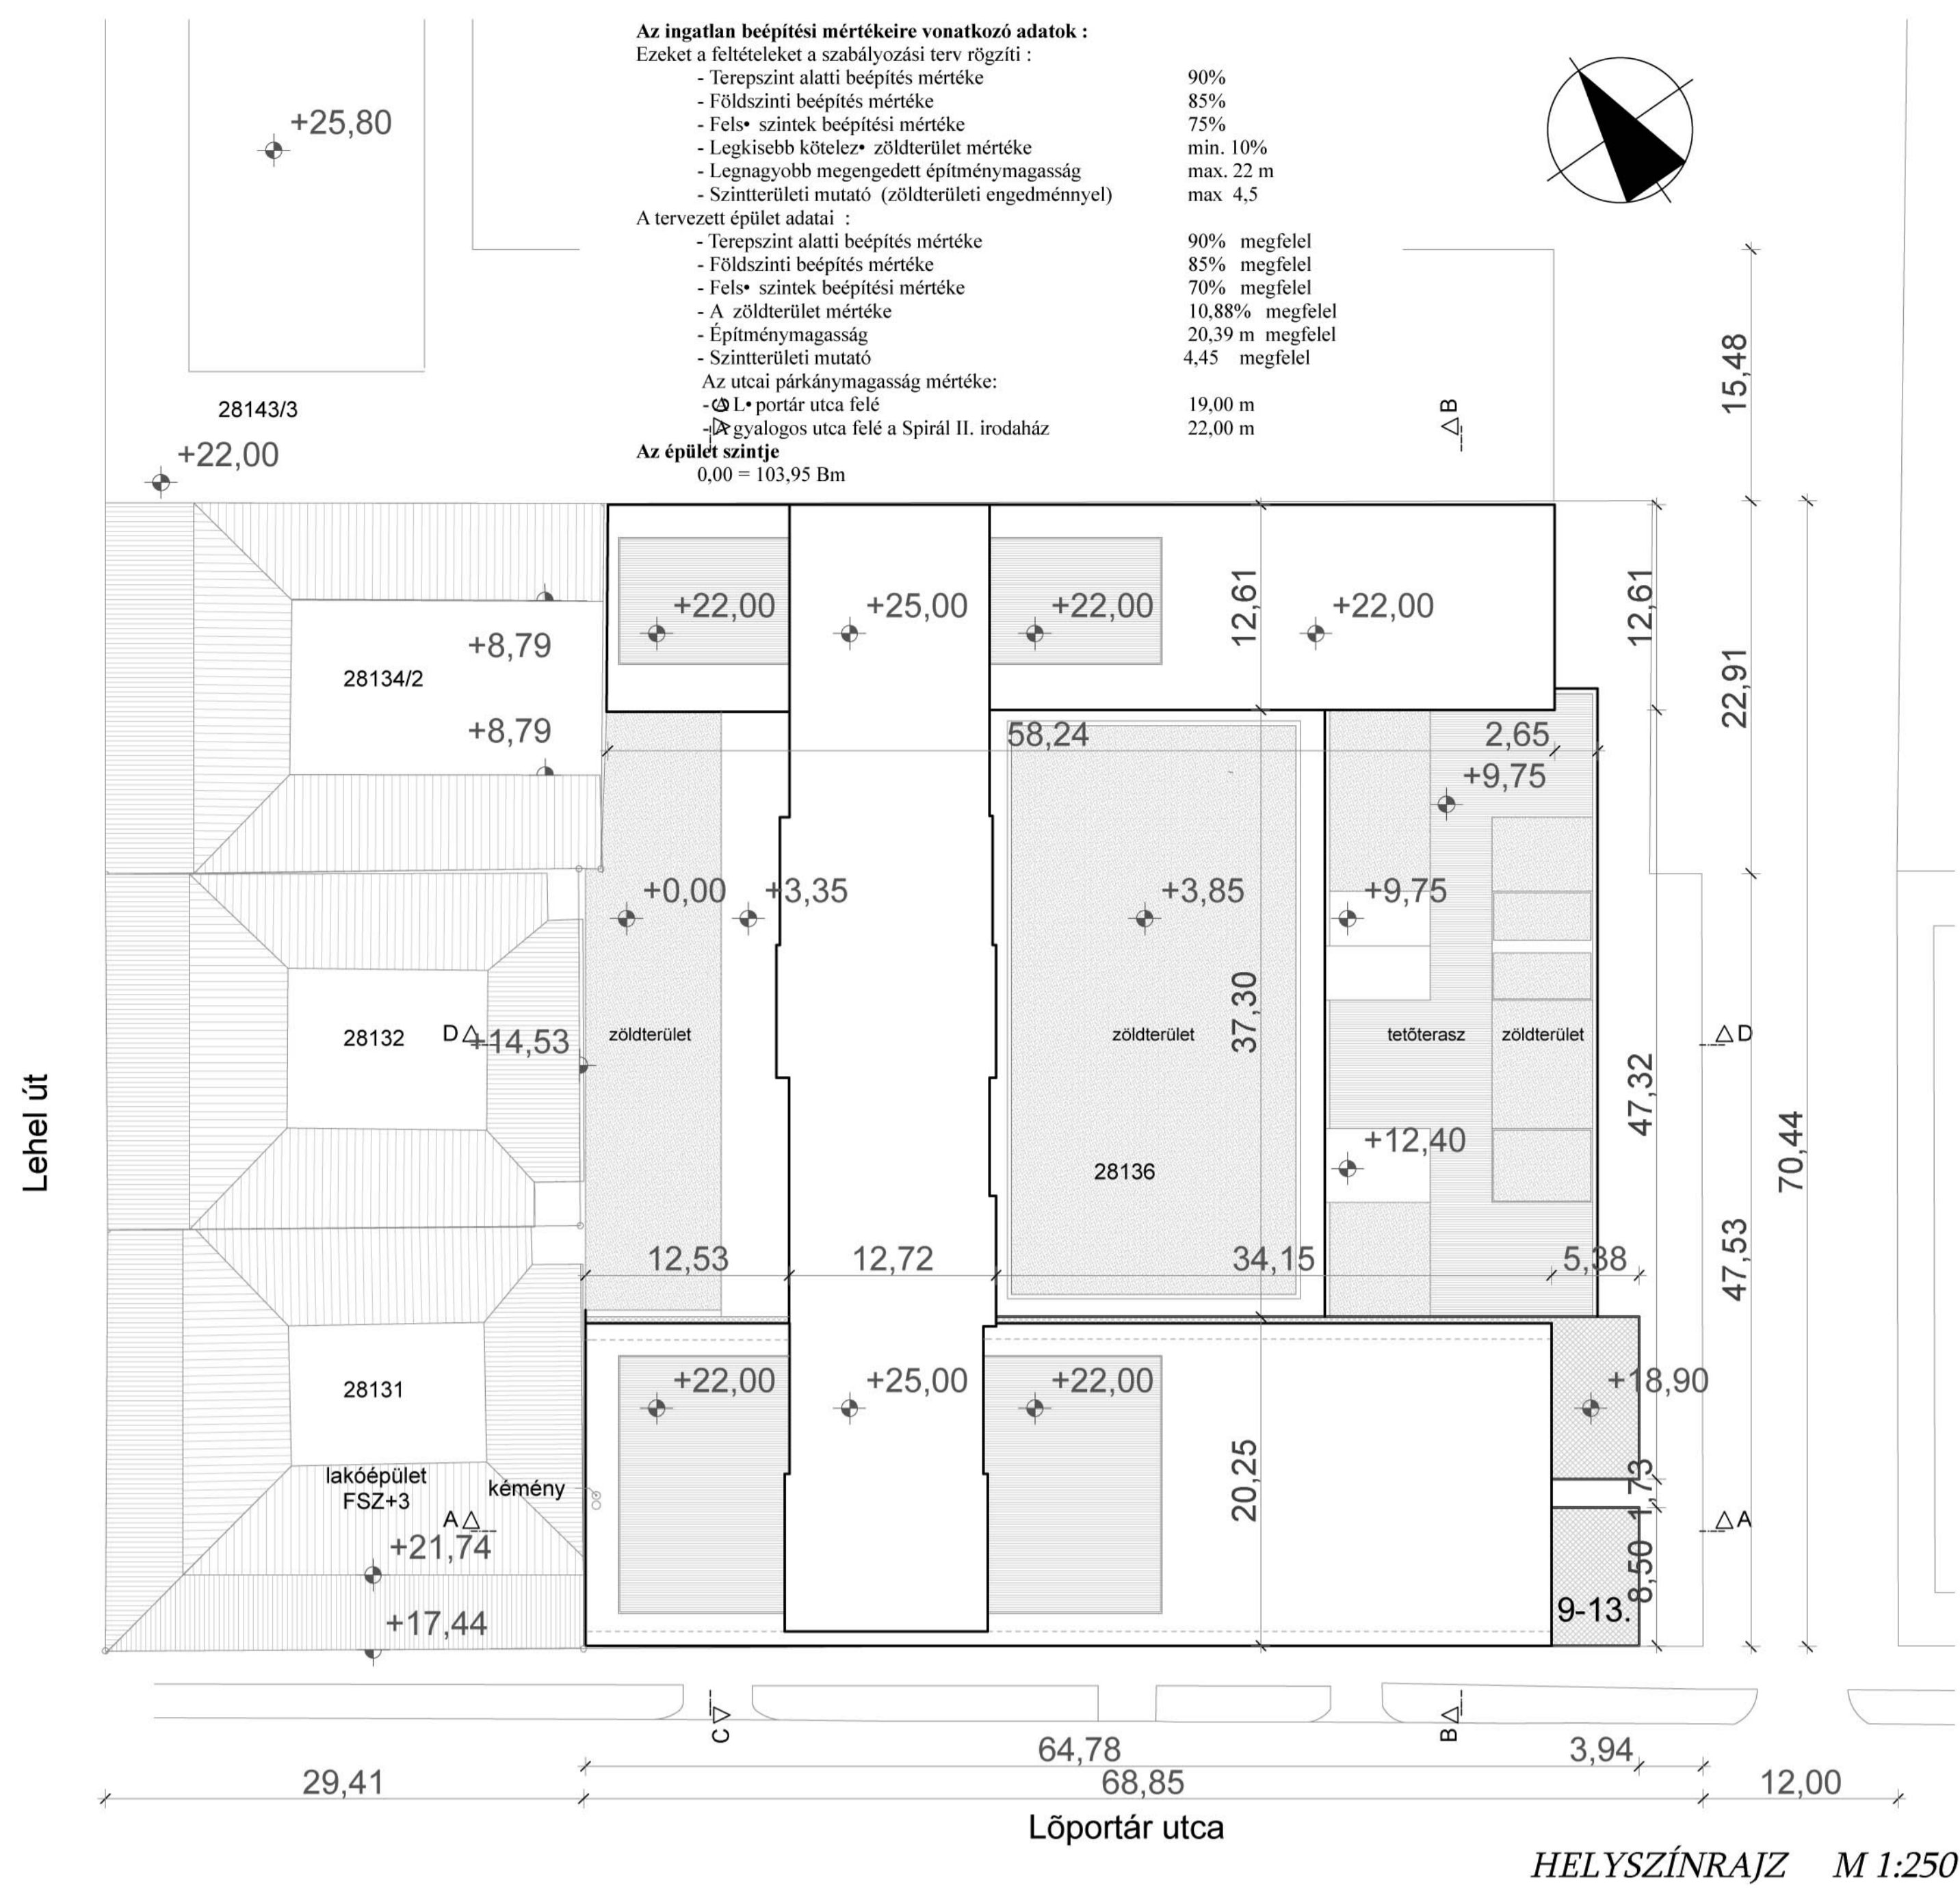

HELYSZÍN

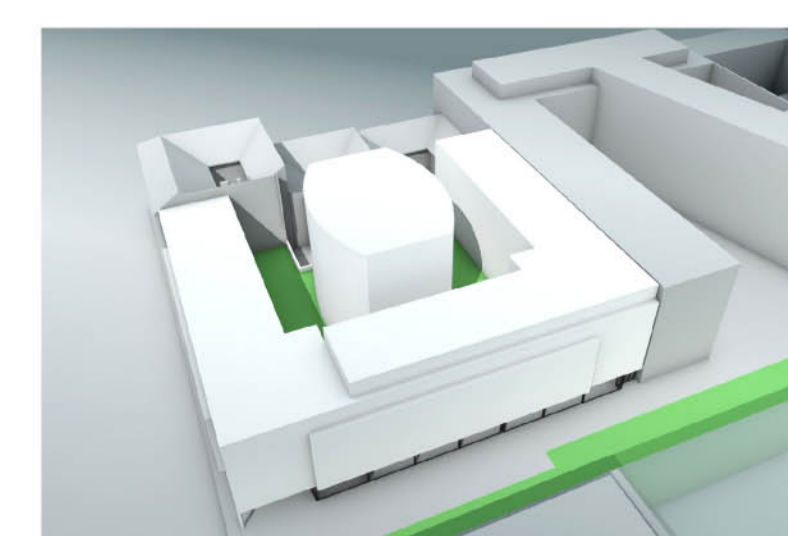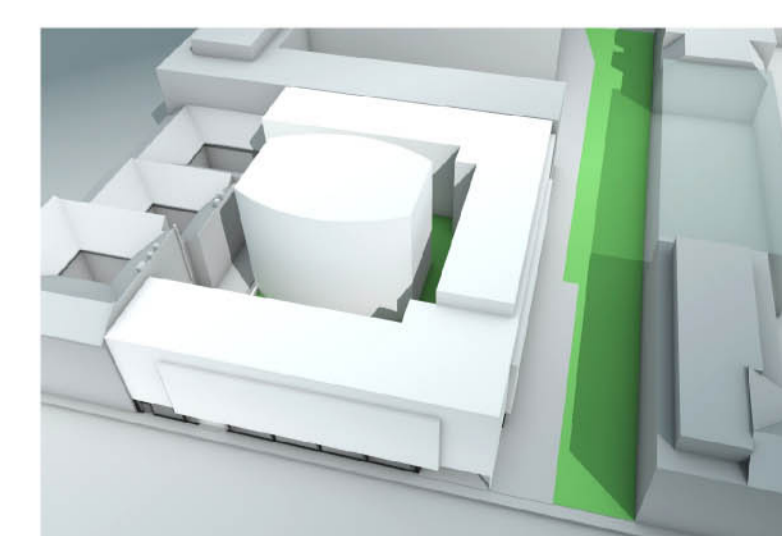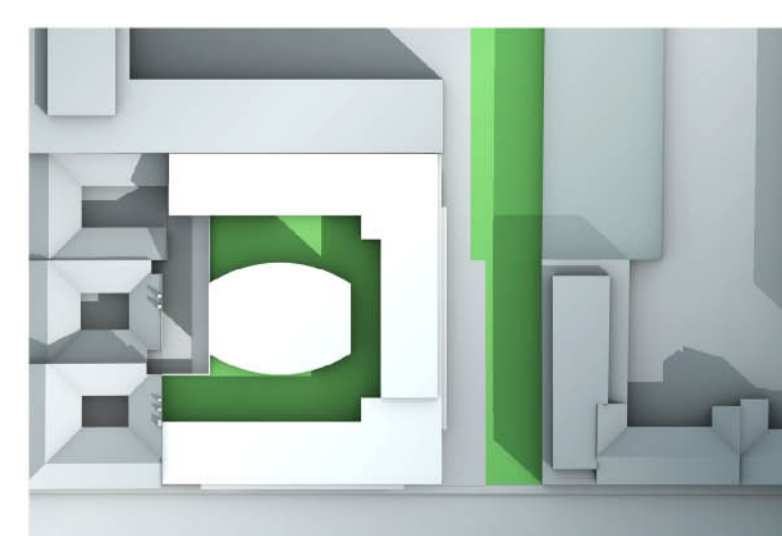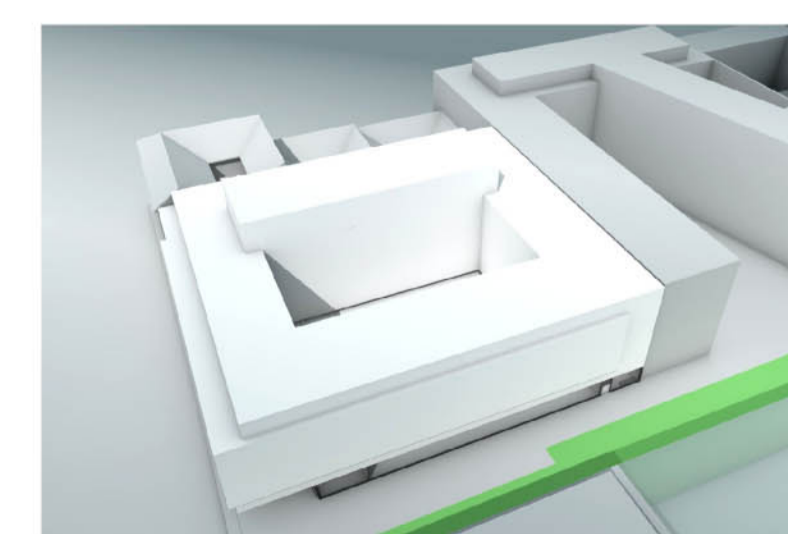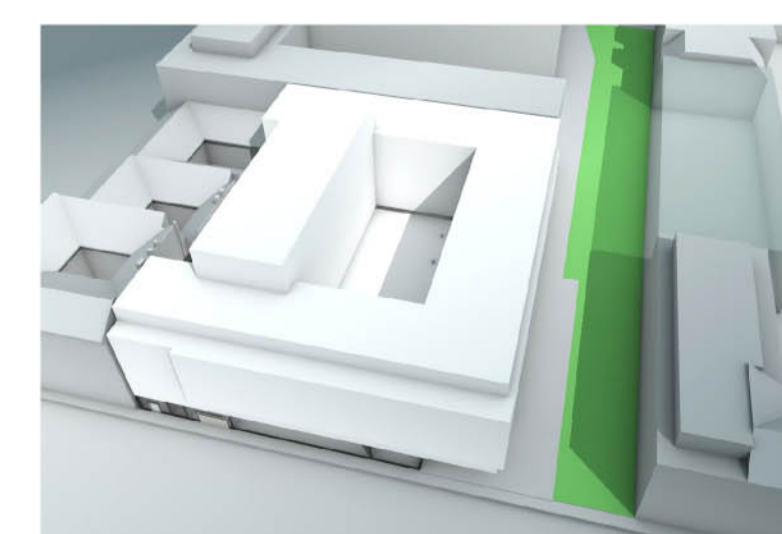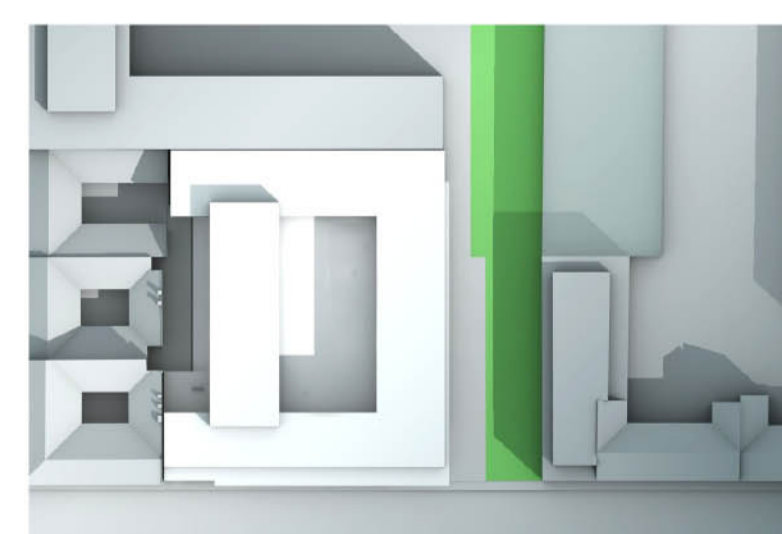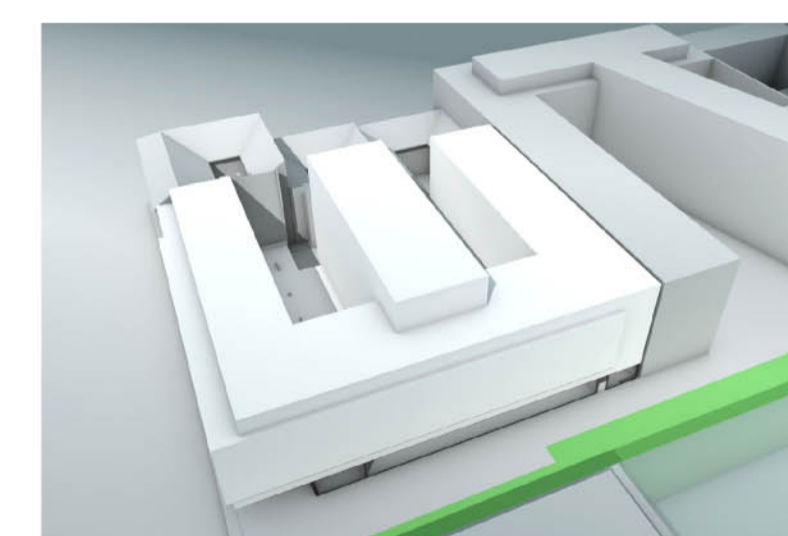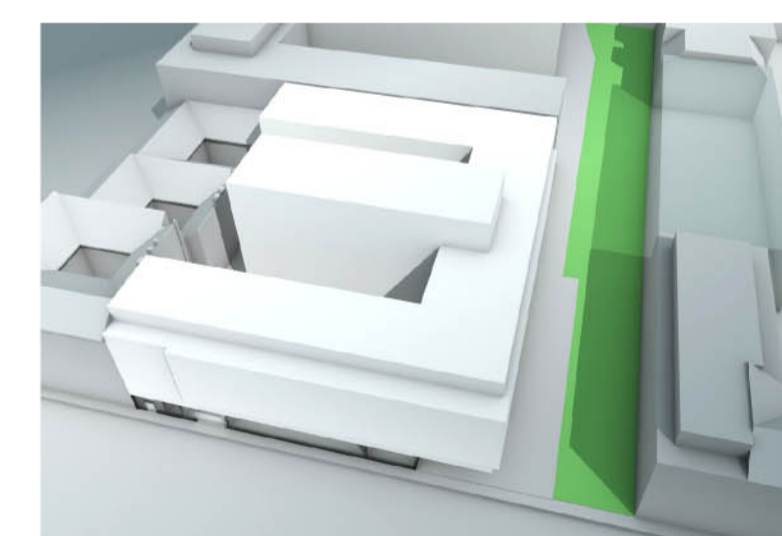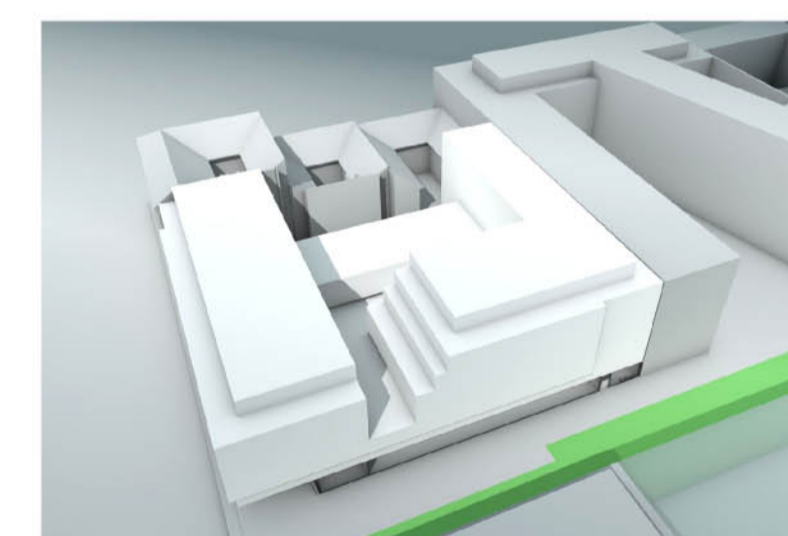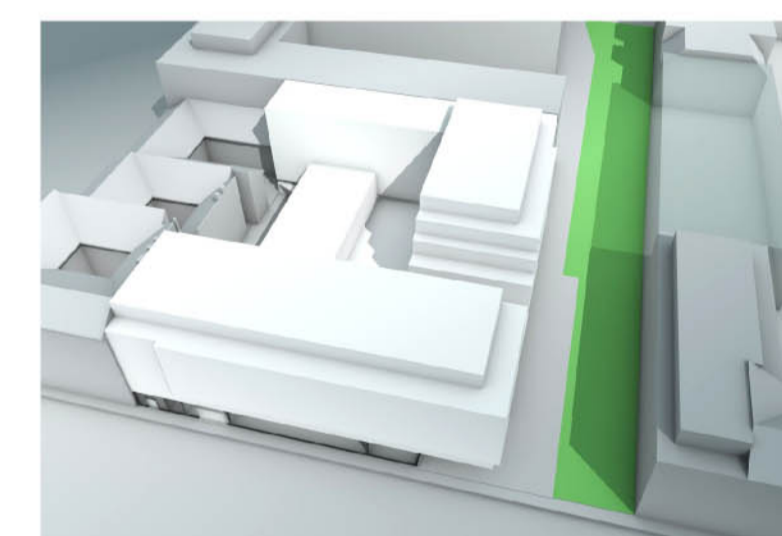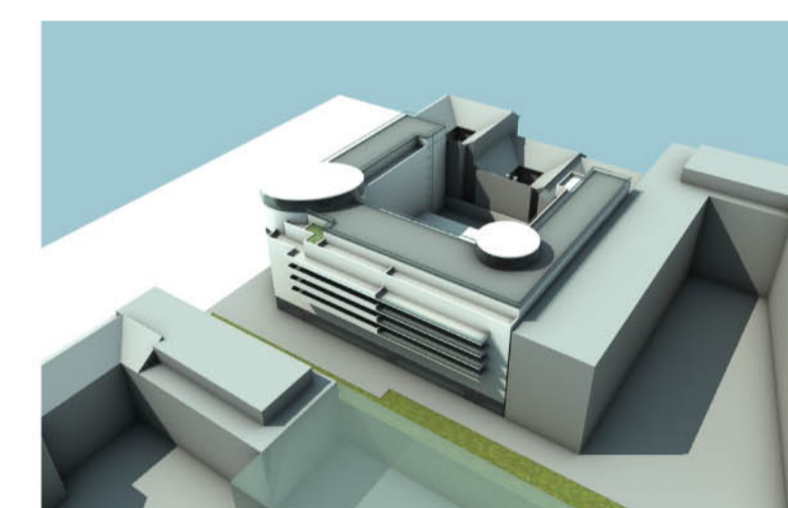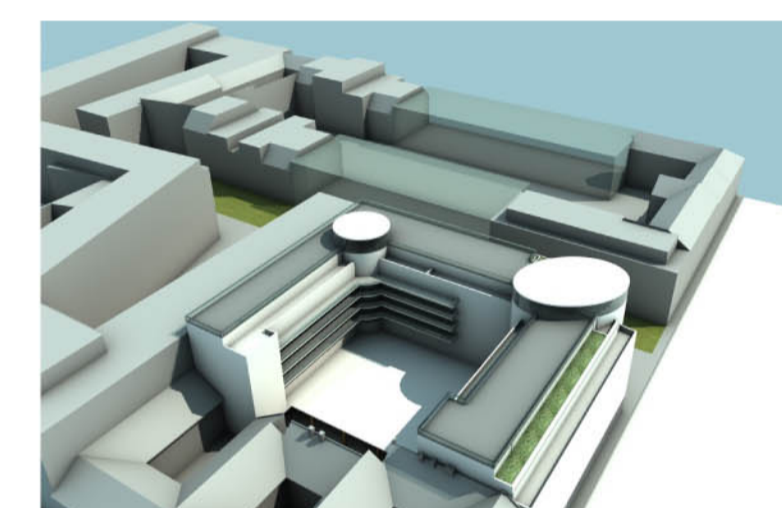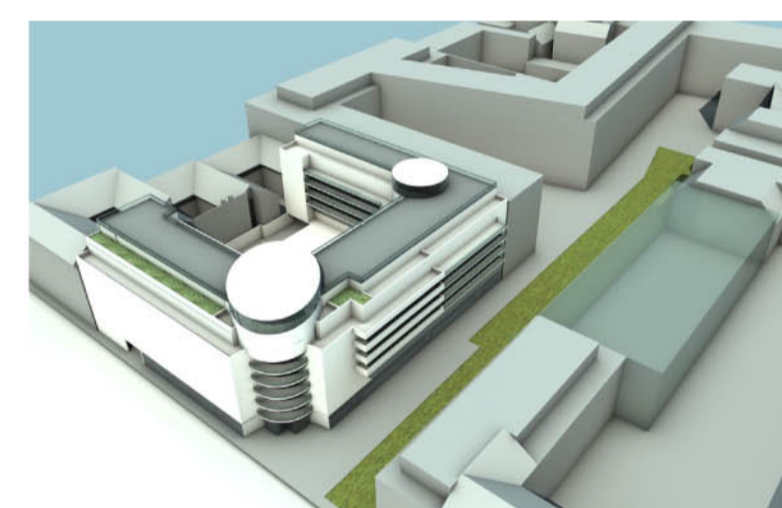

TÖMEGVÁZLATOK

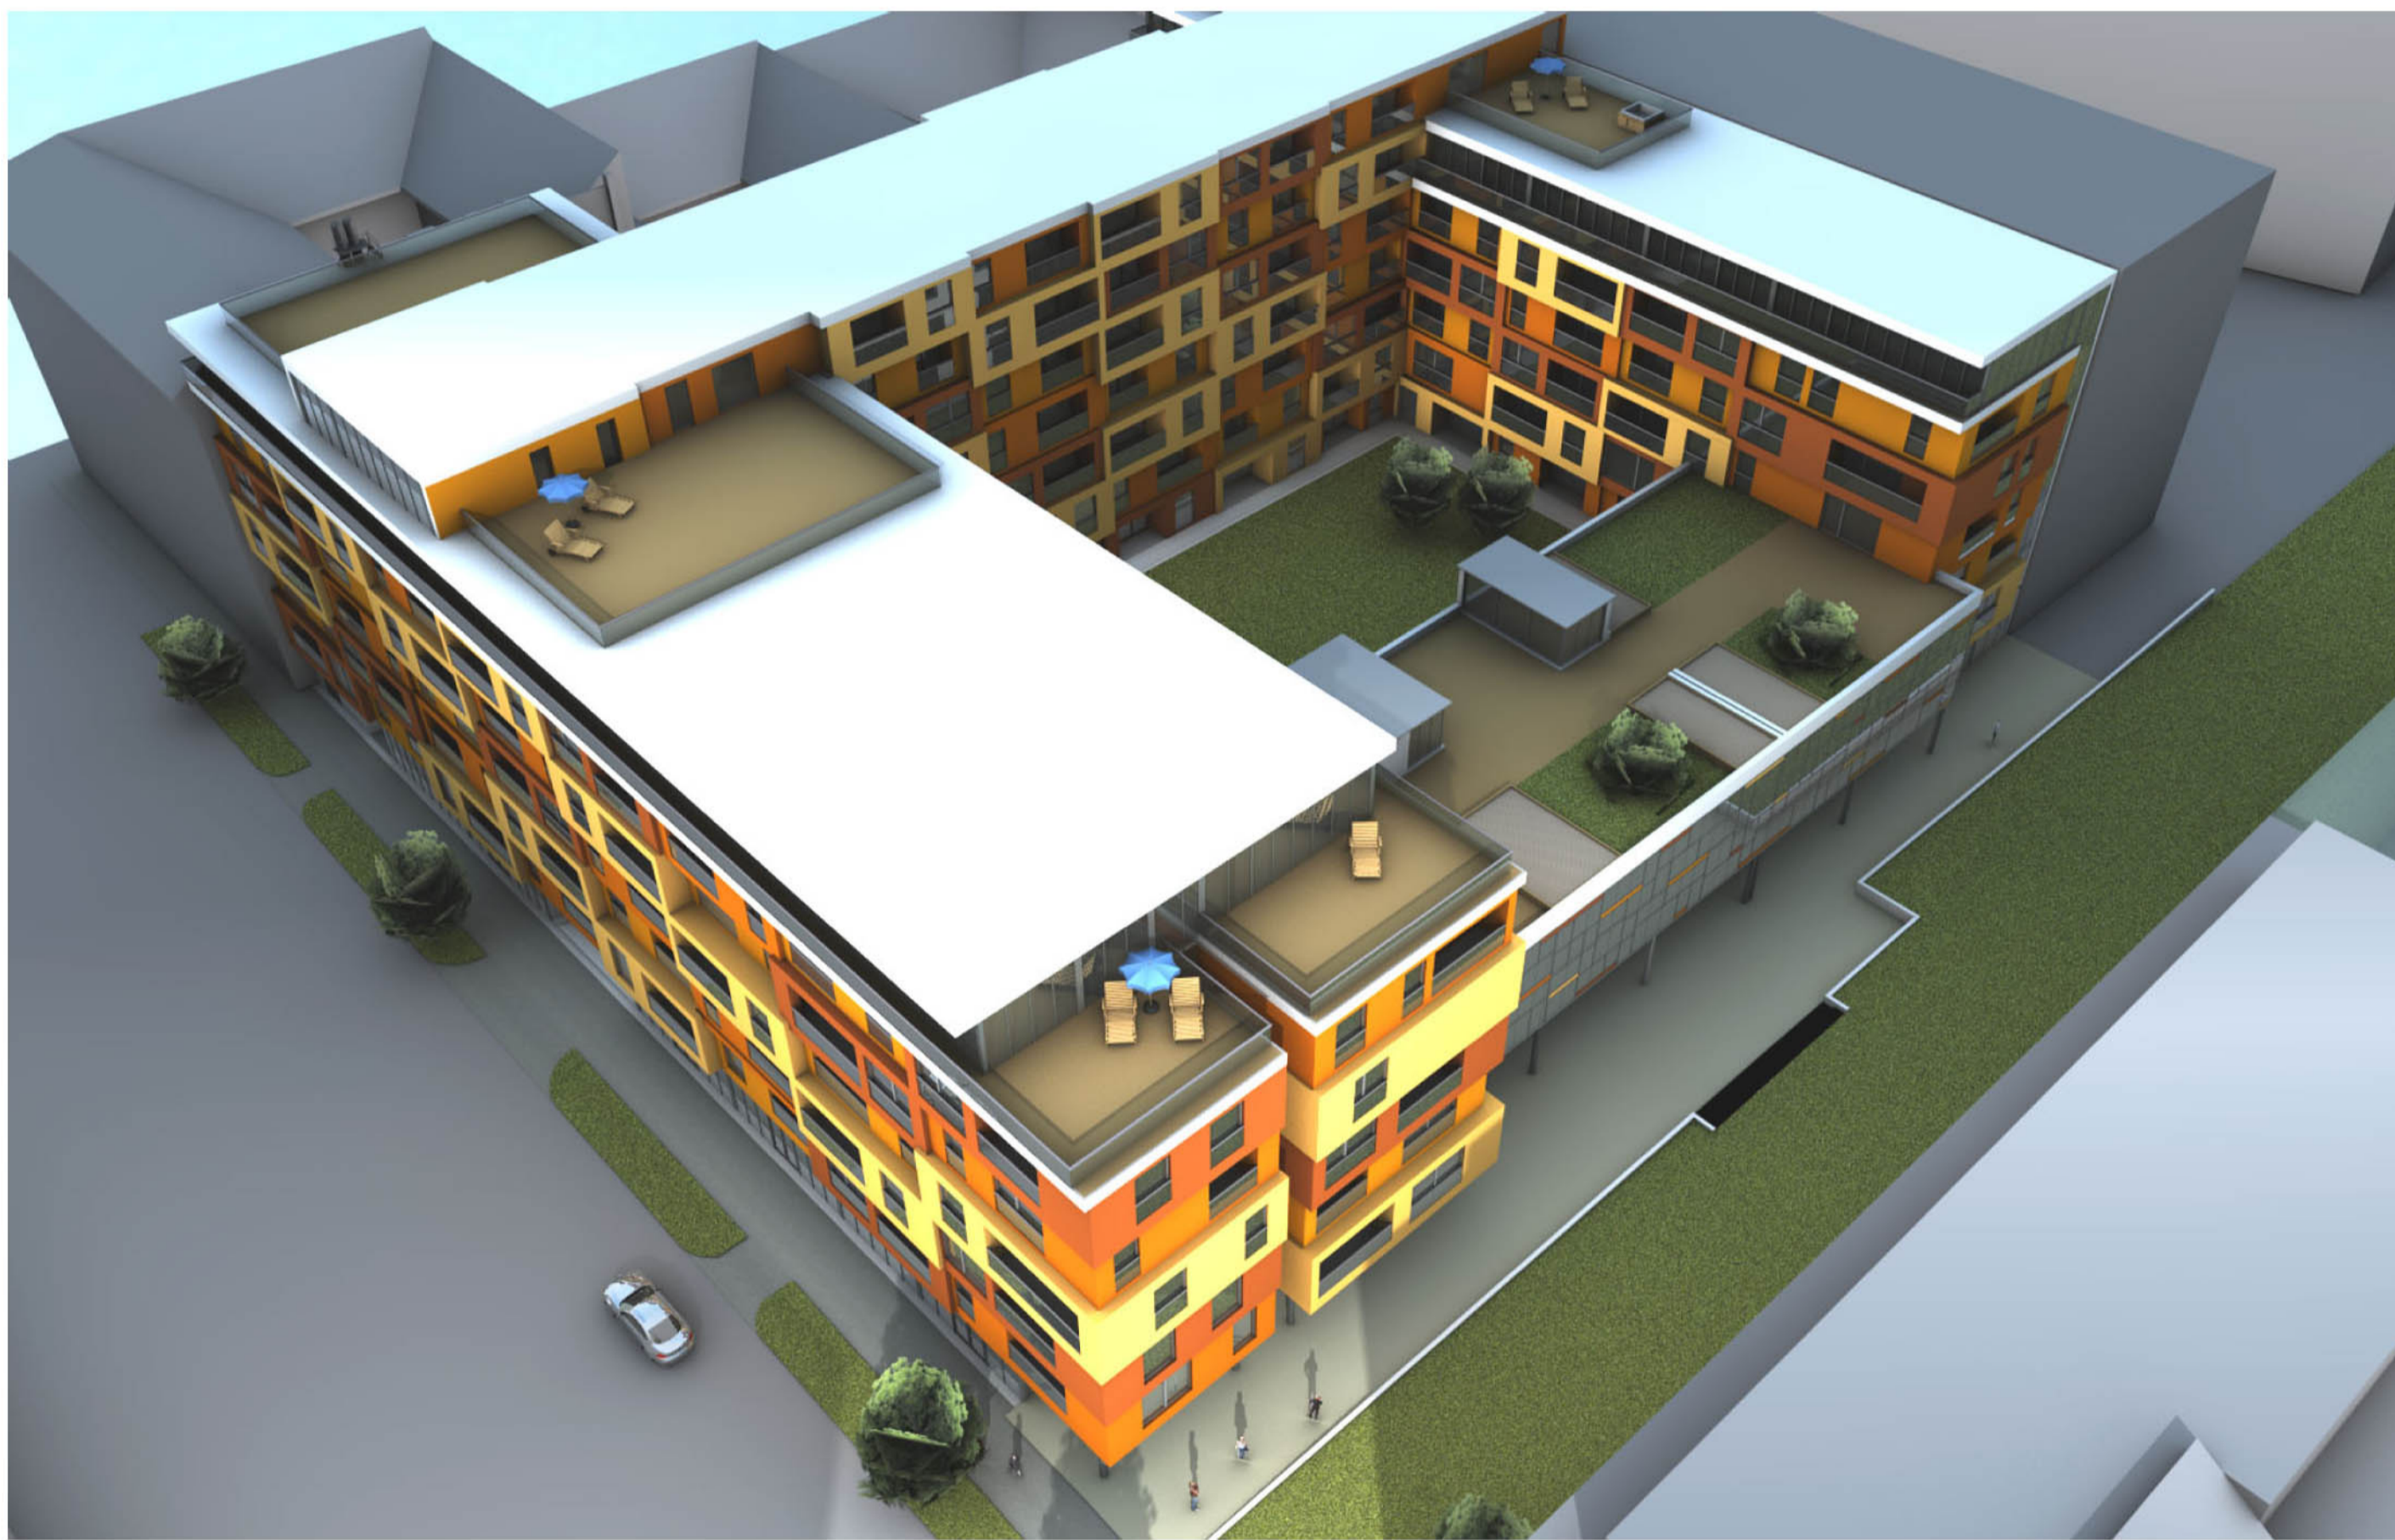

LÁTVÁNYTERVEK



DNY-I HOMLOKZAT M 1:200



DK-I HOMLOKZAT M 1:200