





# 1. ütem

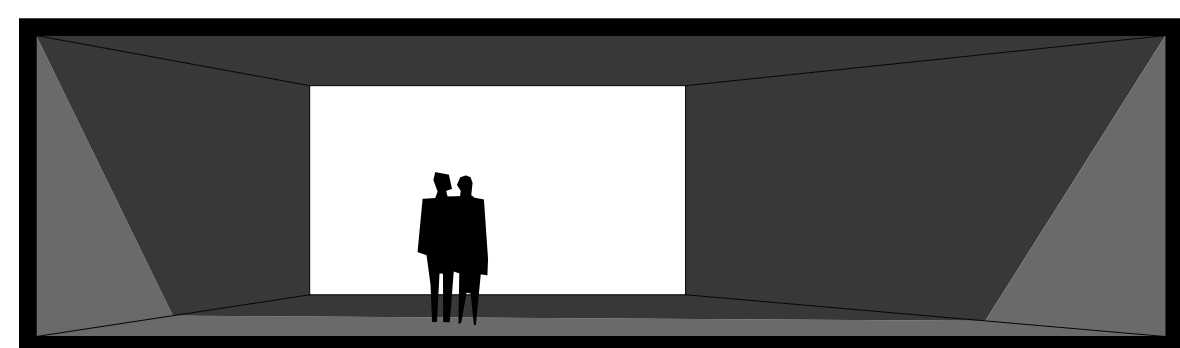


előnézet, m=1:100

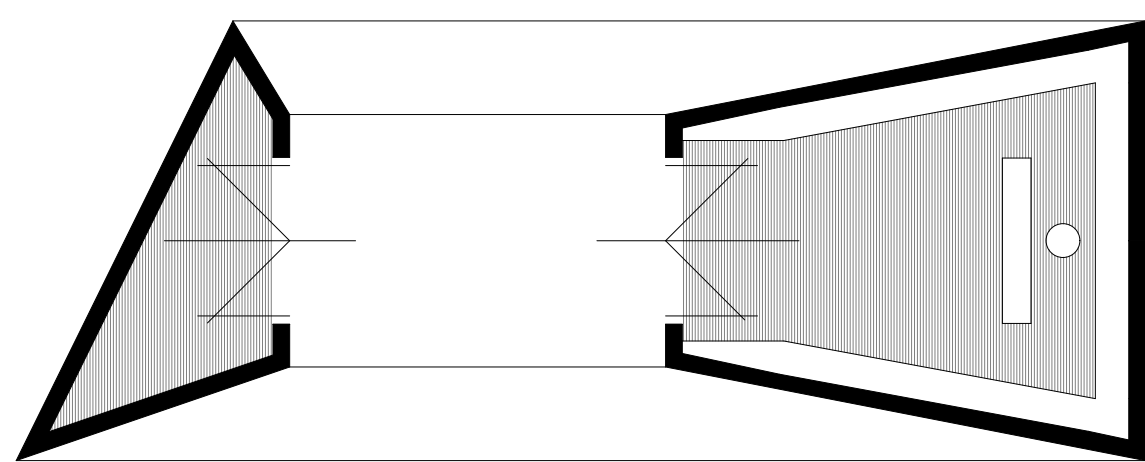


alaprész, m=1:100

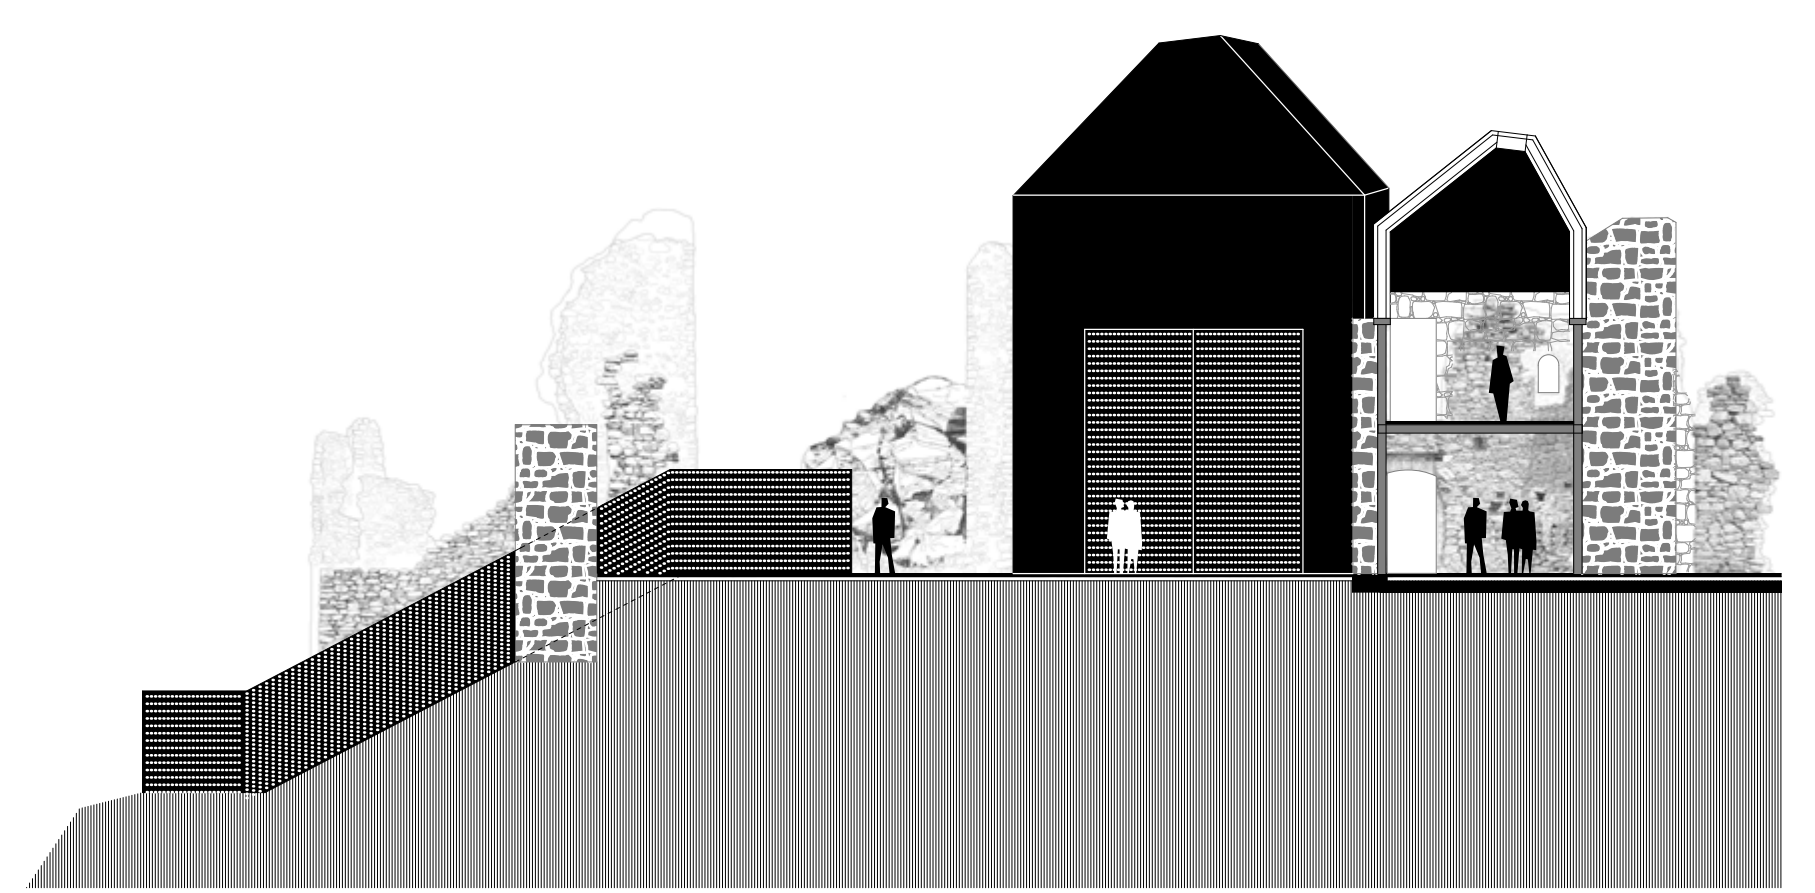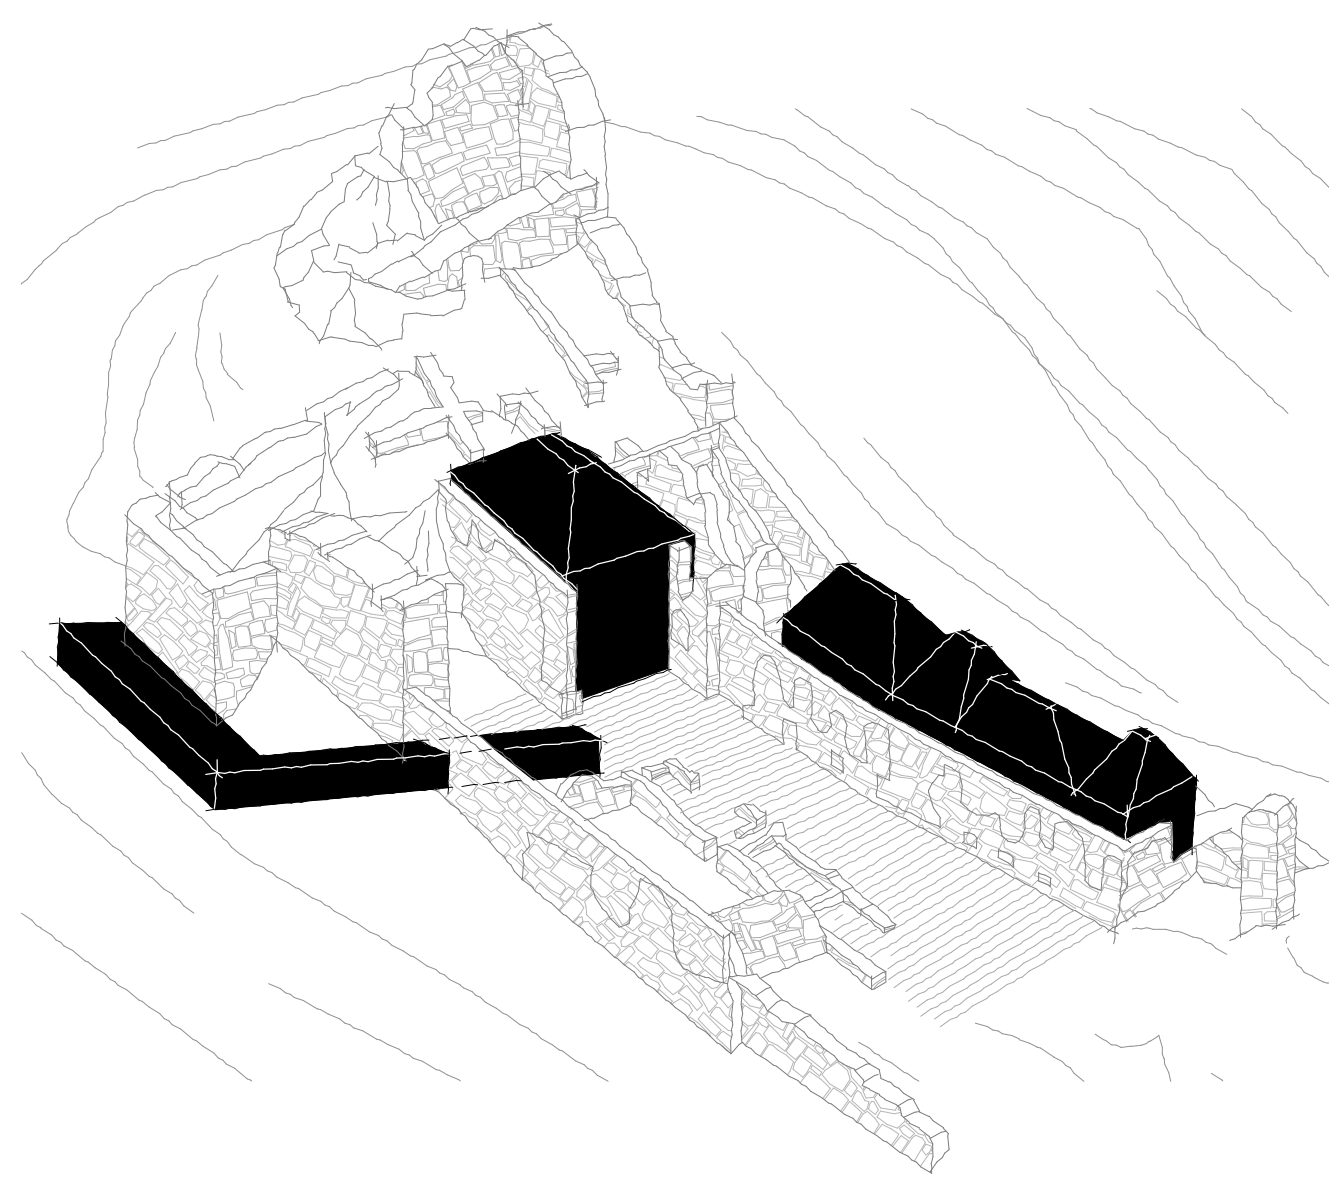


B-B metszet, m=1:200

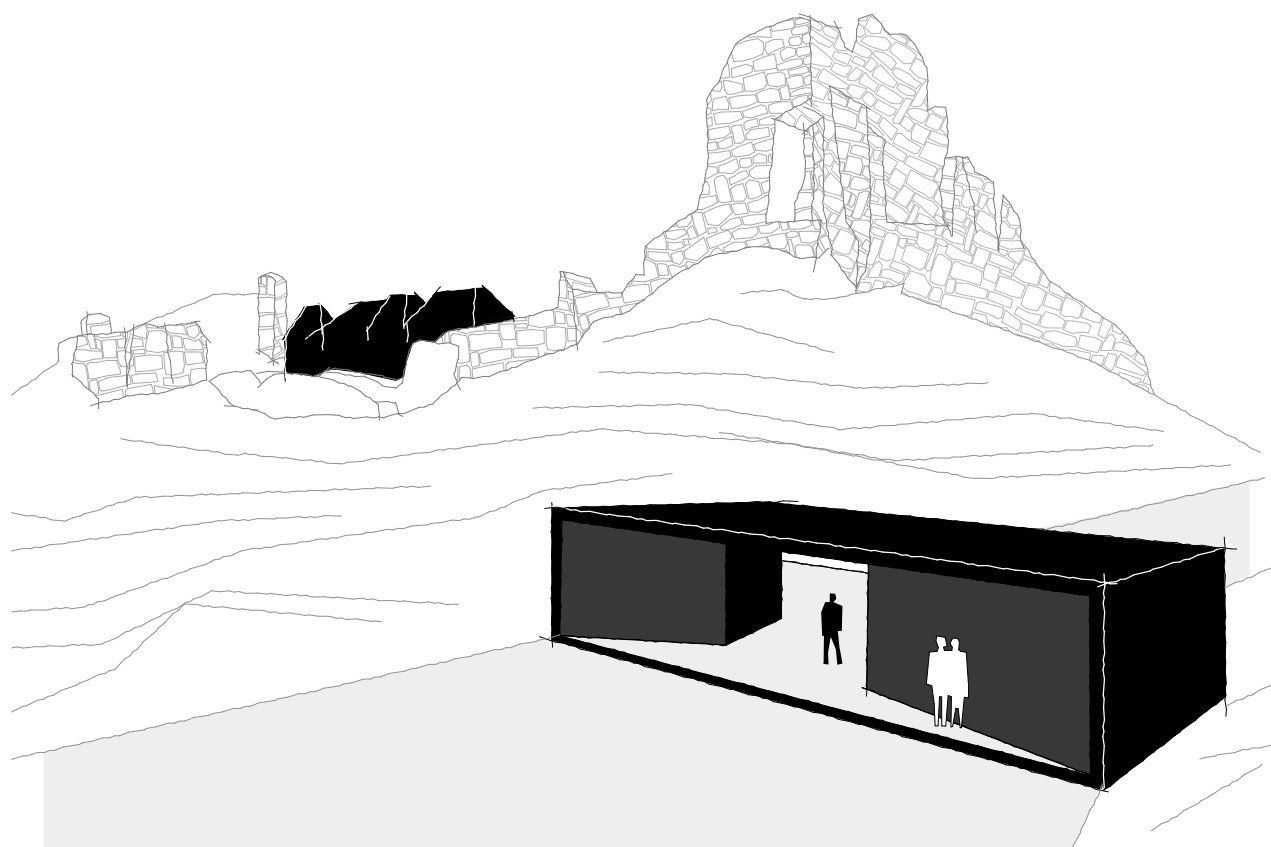

jegypénztár

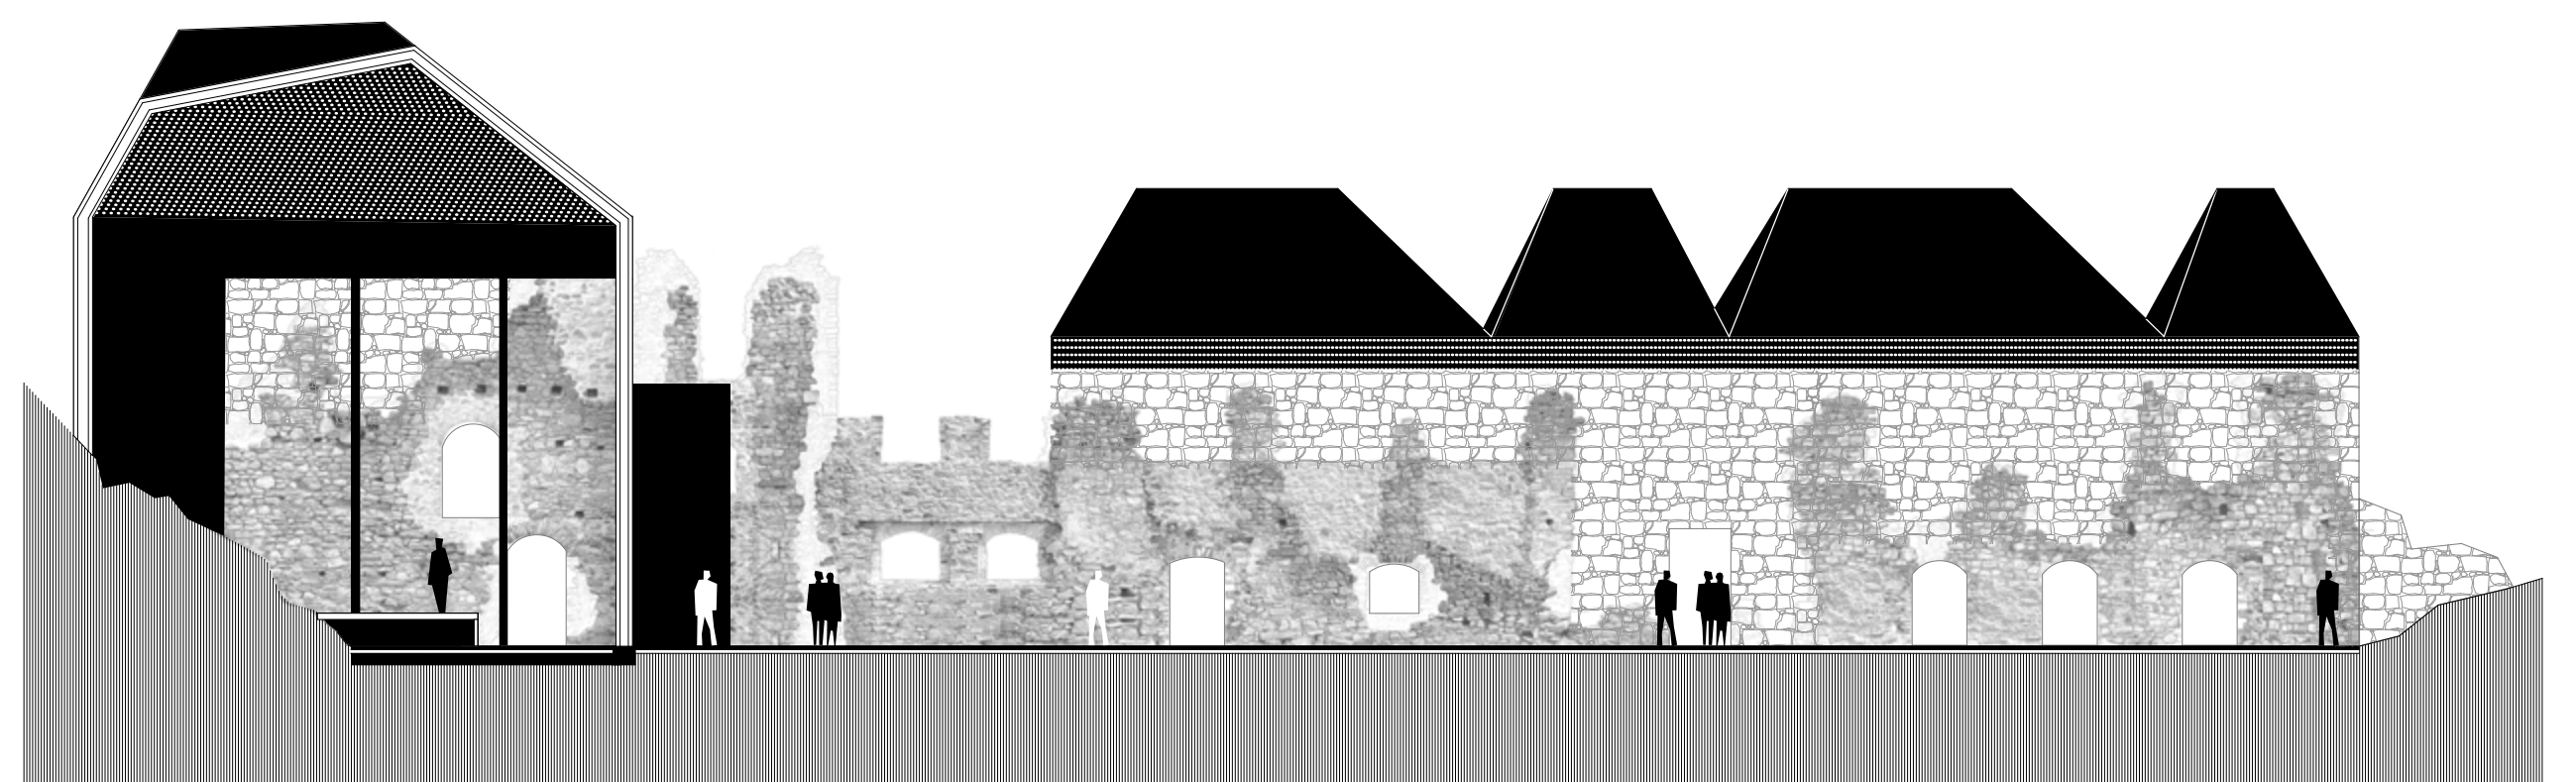

A-A metszet, m=1:200

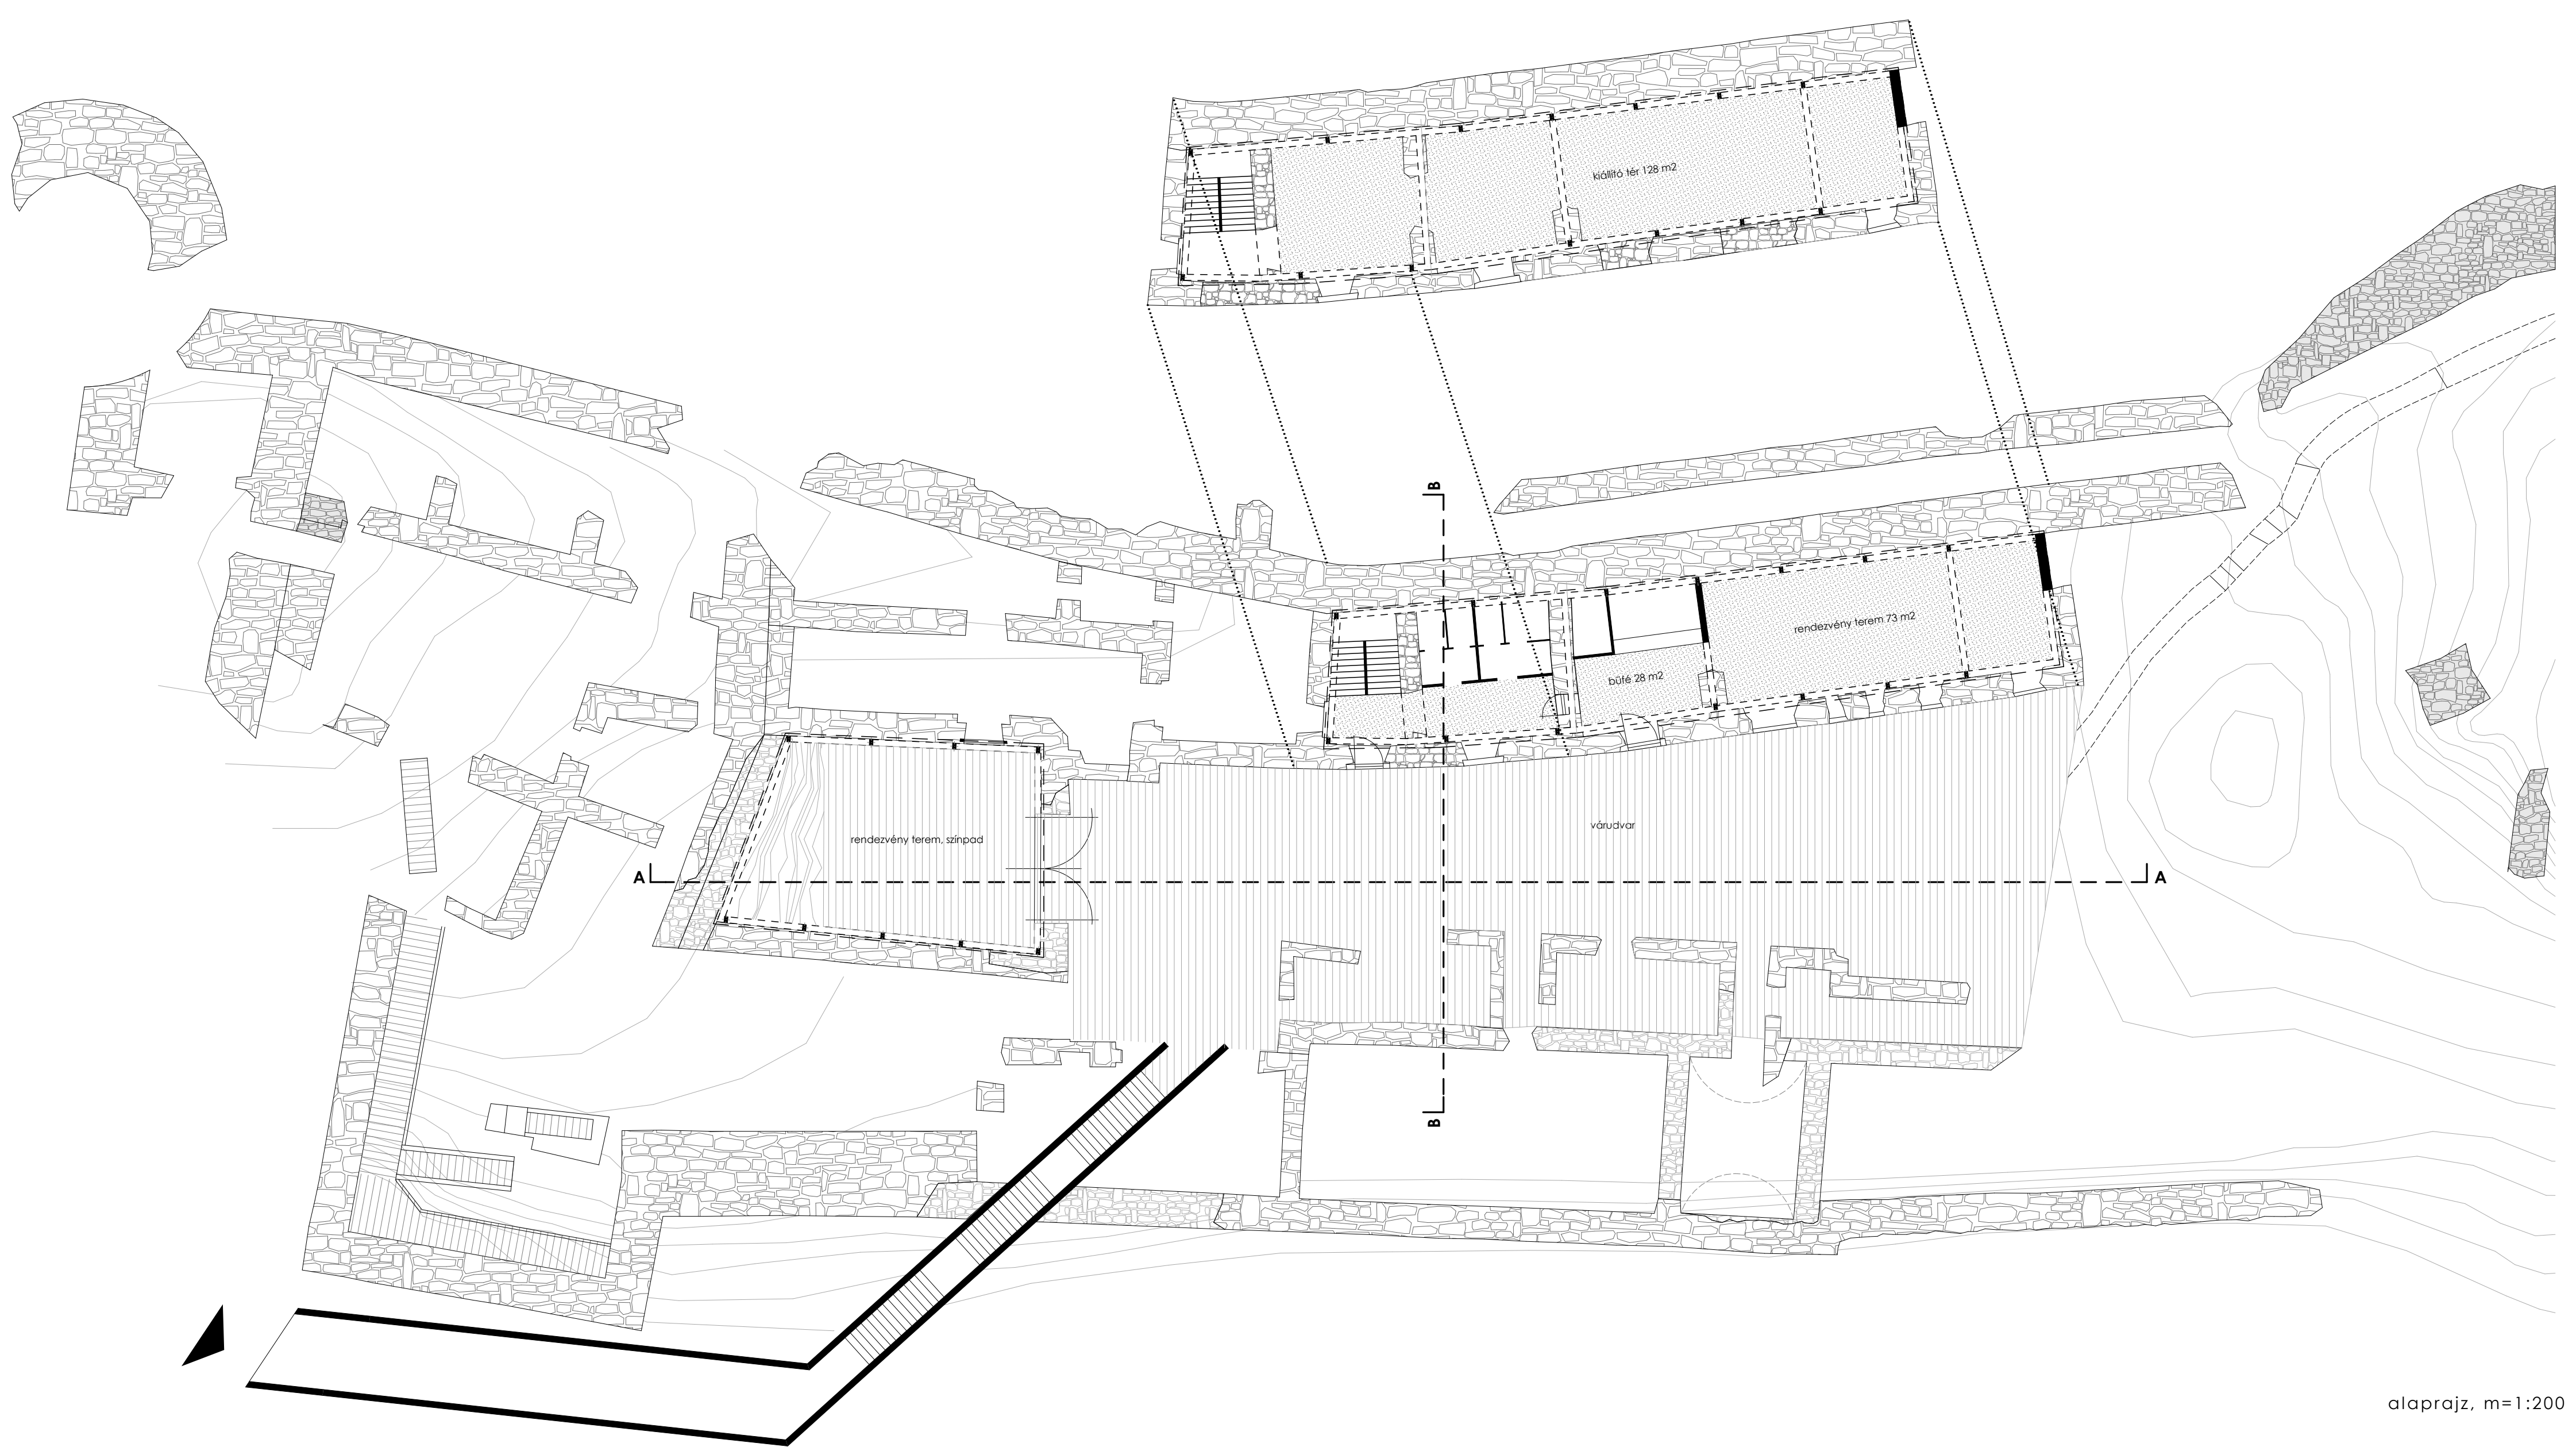

alaprész, m=1:200

# 2. ütem

