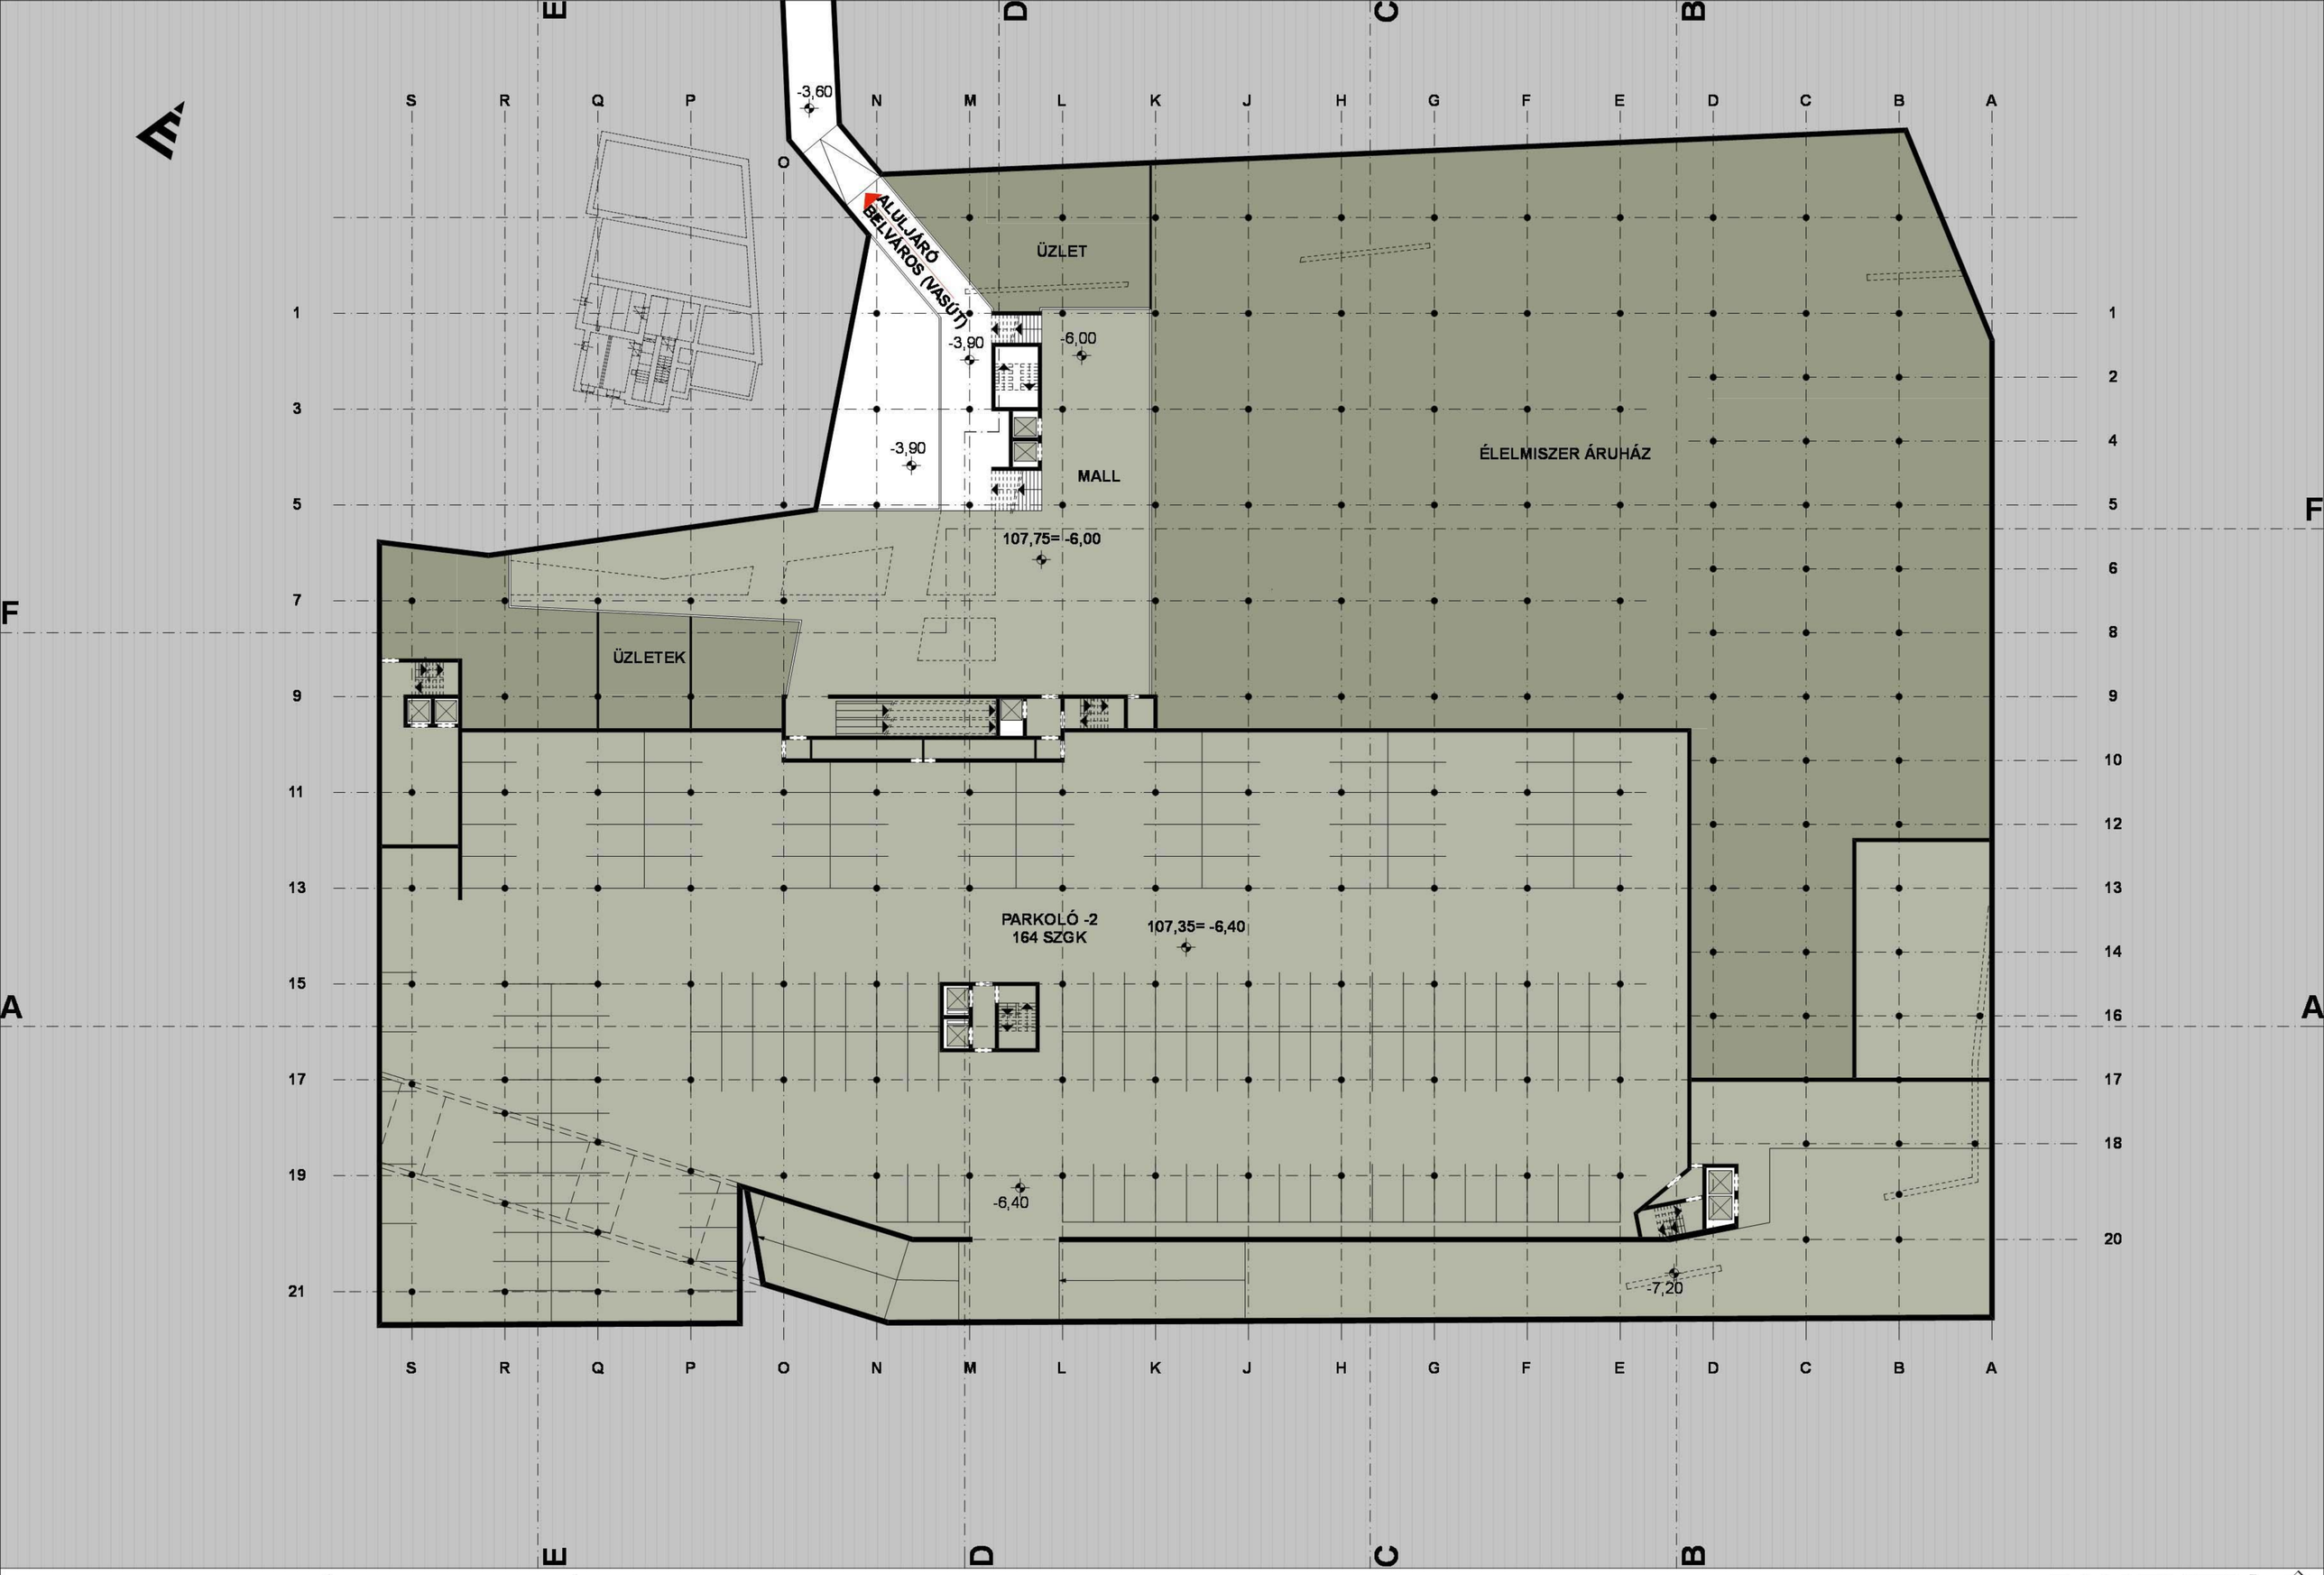

CITY POINT MULTIFUNKCIONÁLIS CENTRUM, BUSZPÁLYAUDVAR
Győr, Hunyadi János u. 3995 Hrsz.

CITY POINT DEVELOPMENT Kft.
1052 Budapest, Városház u.16.

-2. PINCE ALAPRAJZ

107,75 mBf = -6,00 (ÜZLETEK)
107,35 mBf = -6,40 (PARKOLÓK)

M1:500

2009.11.30.

DIMENZIÓ
9025 Győr, Petőfi tér 4. Tel.: (96) 550 206, Fax.:(96) 319 380