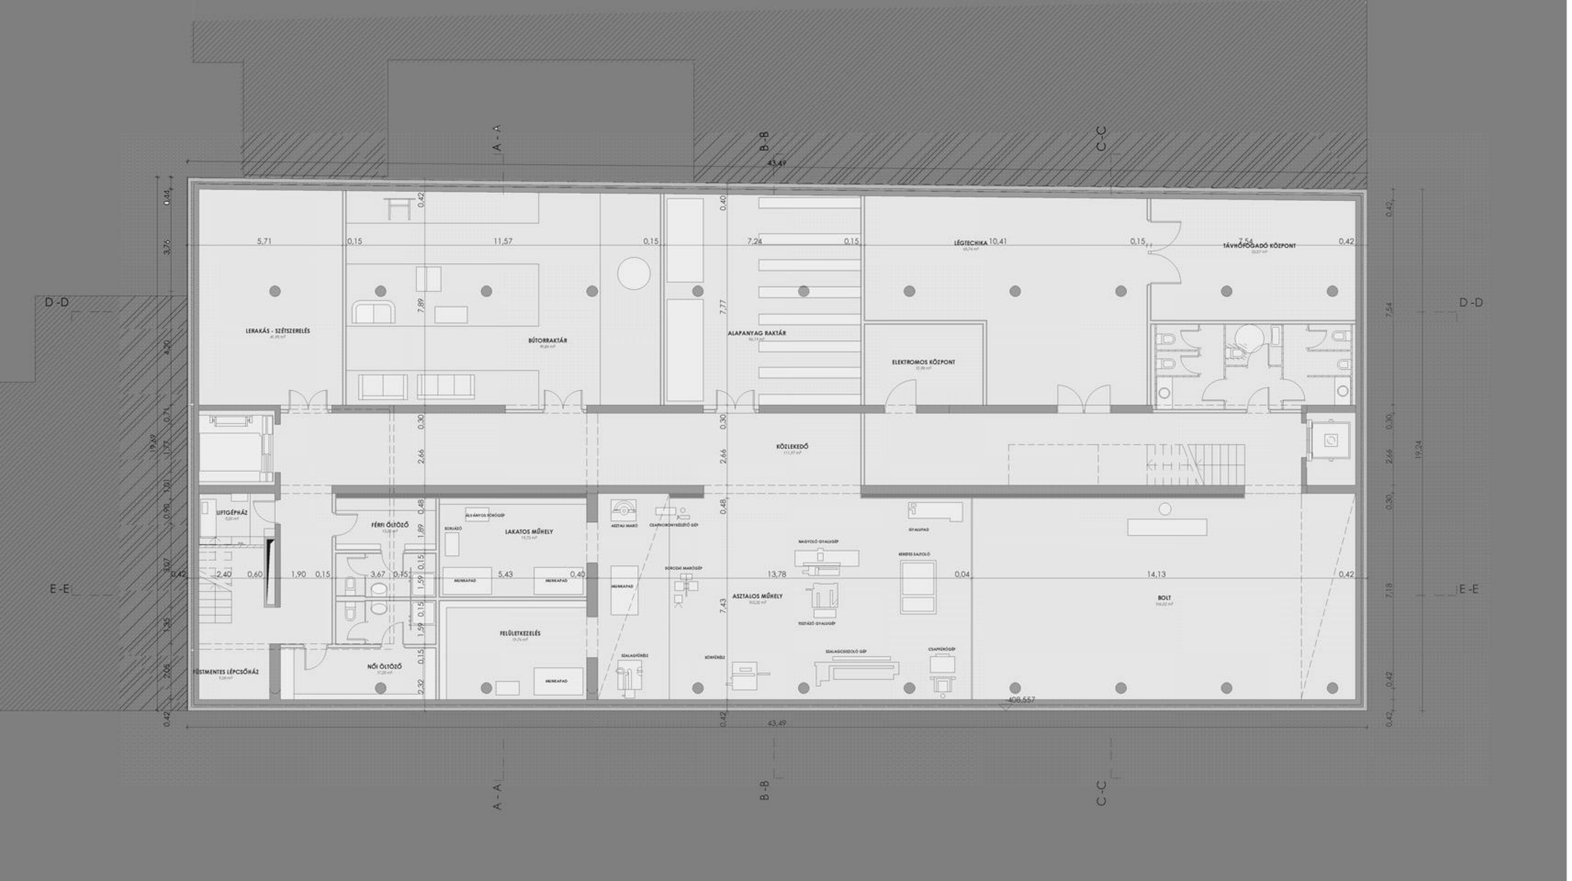

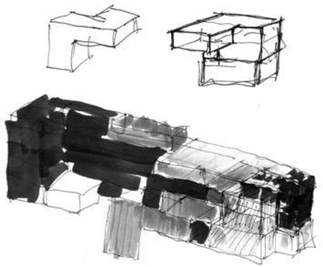

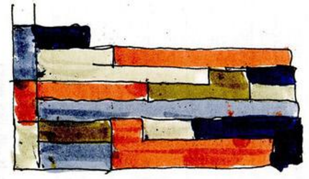

FAÁRU - BÚTOR

PINCESZINT ALAPRAJZ

OROSZLÁNY MIKLÓS SZEMÉTHÁZ