


DÉL-NYUGATI HOMLOKZAT

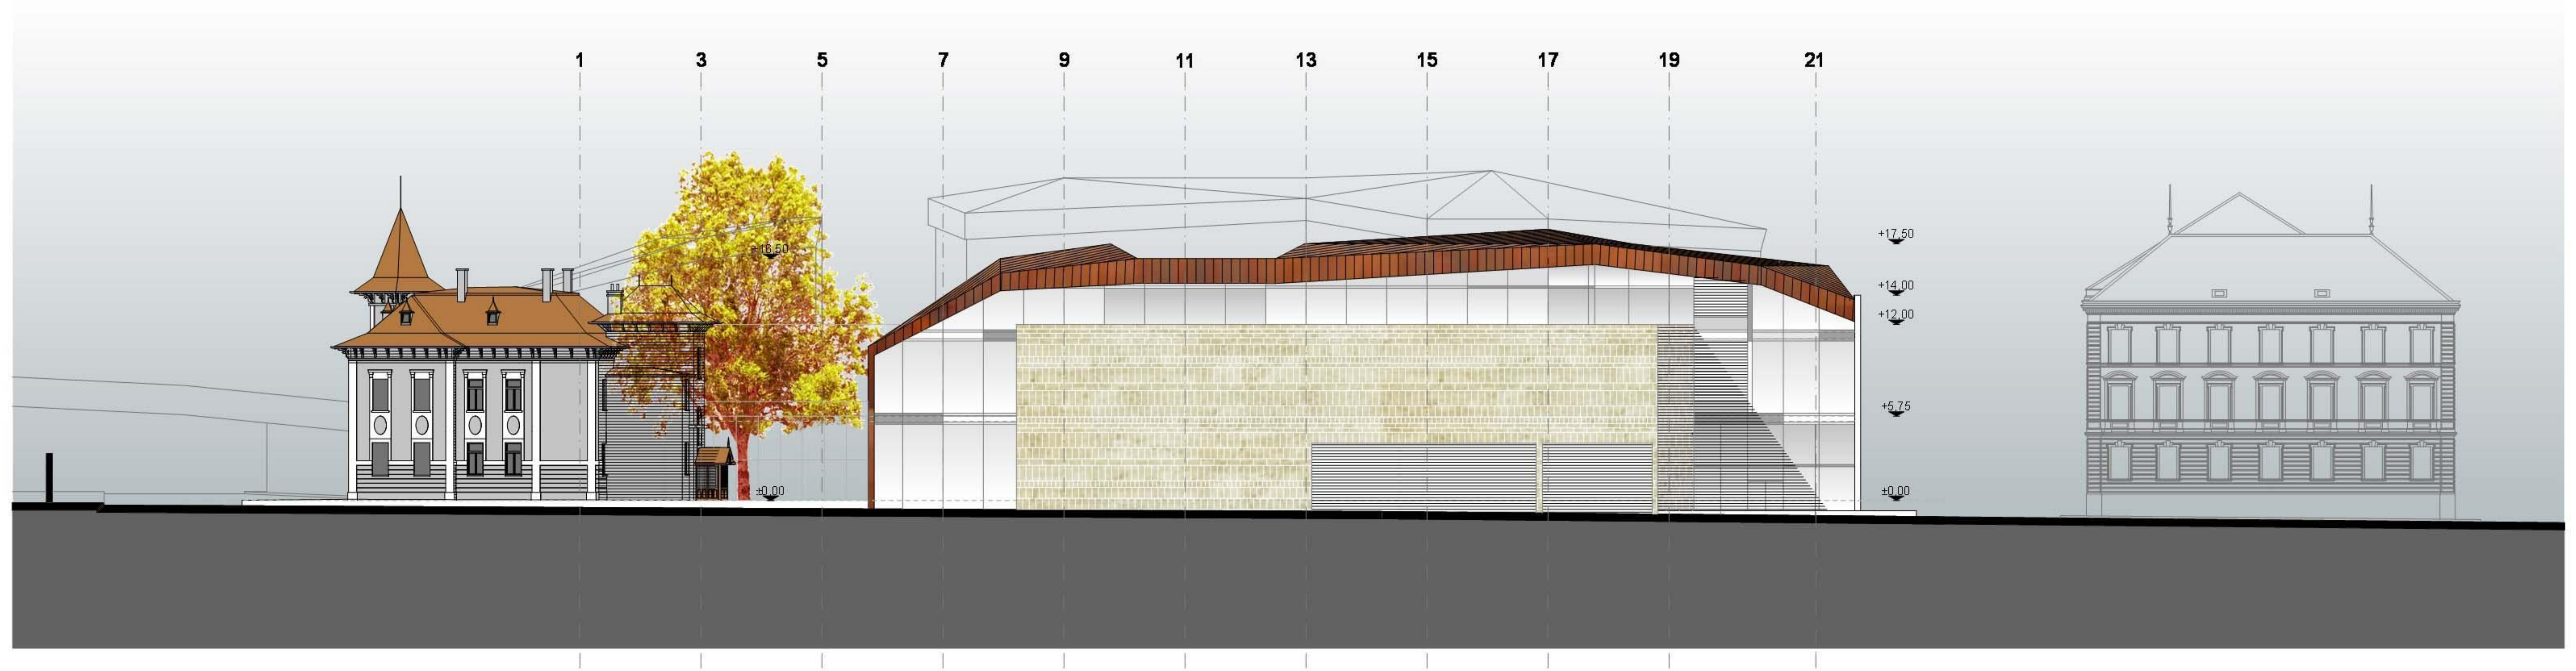

ÉSZAK-NYUGATI HOMLOKZAT

