


Kiszolgáló pult külső nézete

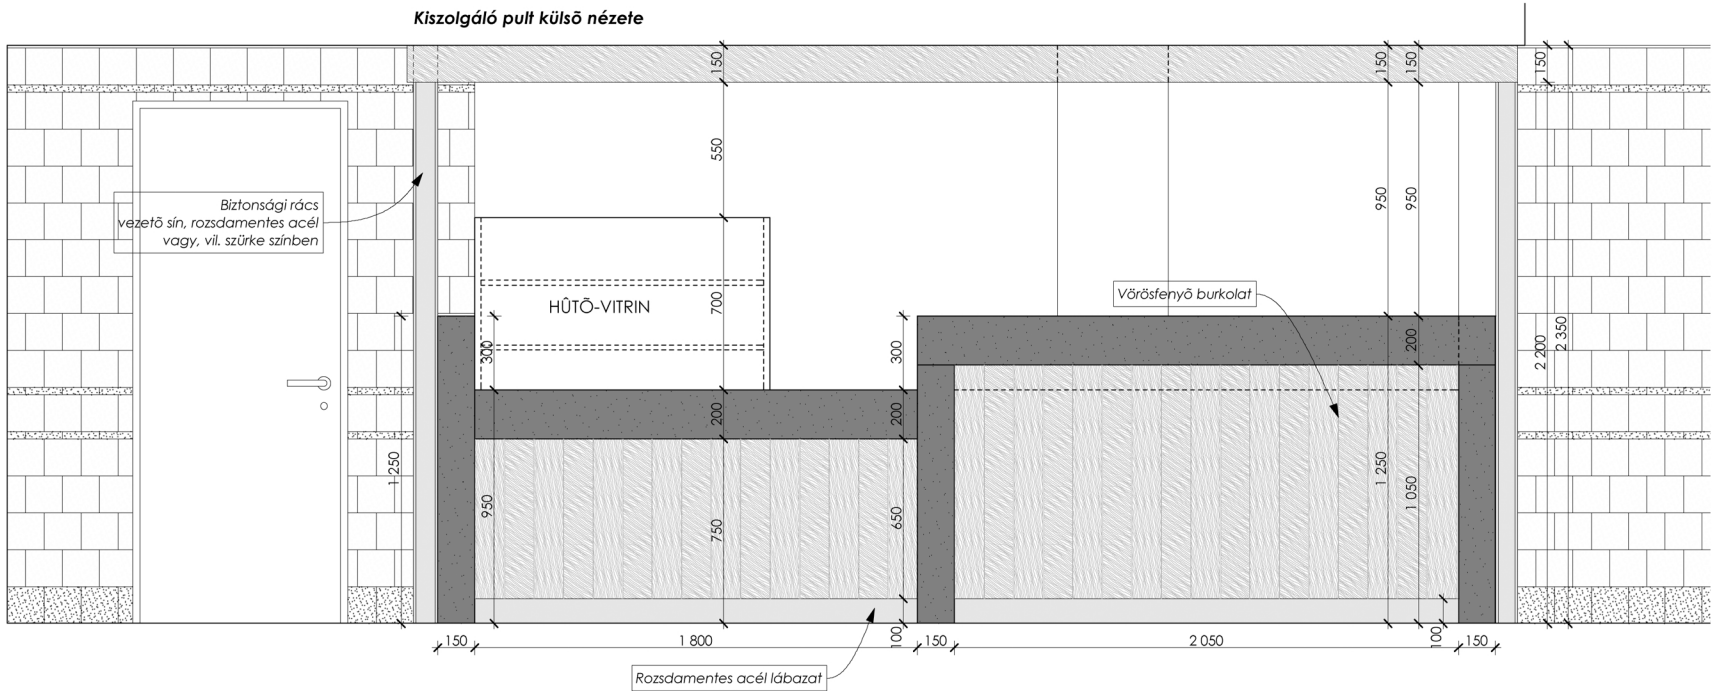

C-C metszet

B-B metszet

A-A metszet

