


IRODAHÁZ ZSÚRITERVE - ELVI ENGEDÉLYEZÉSI TERV

1 0

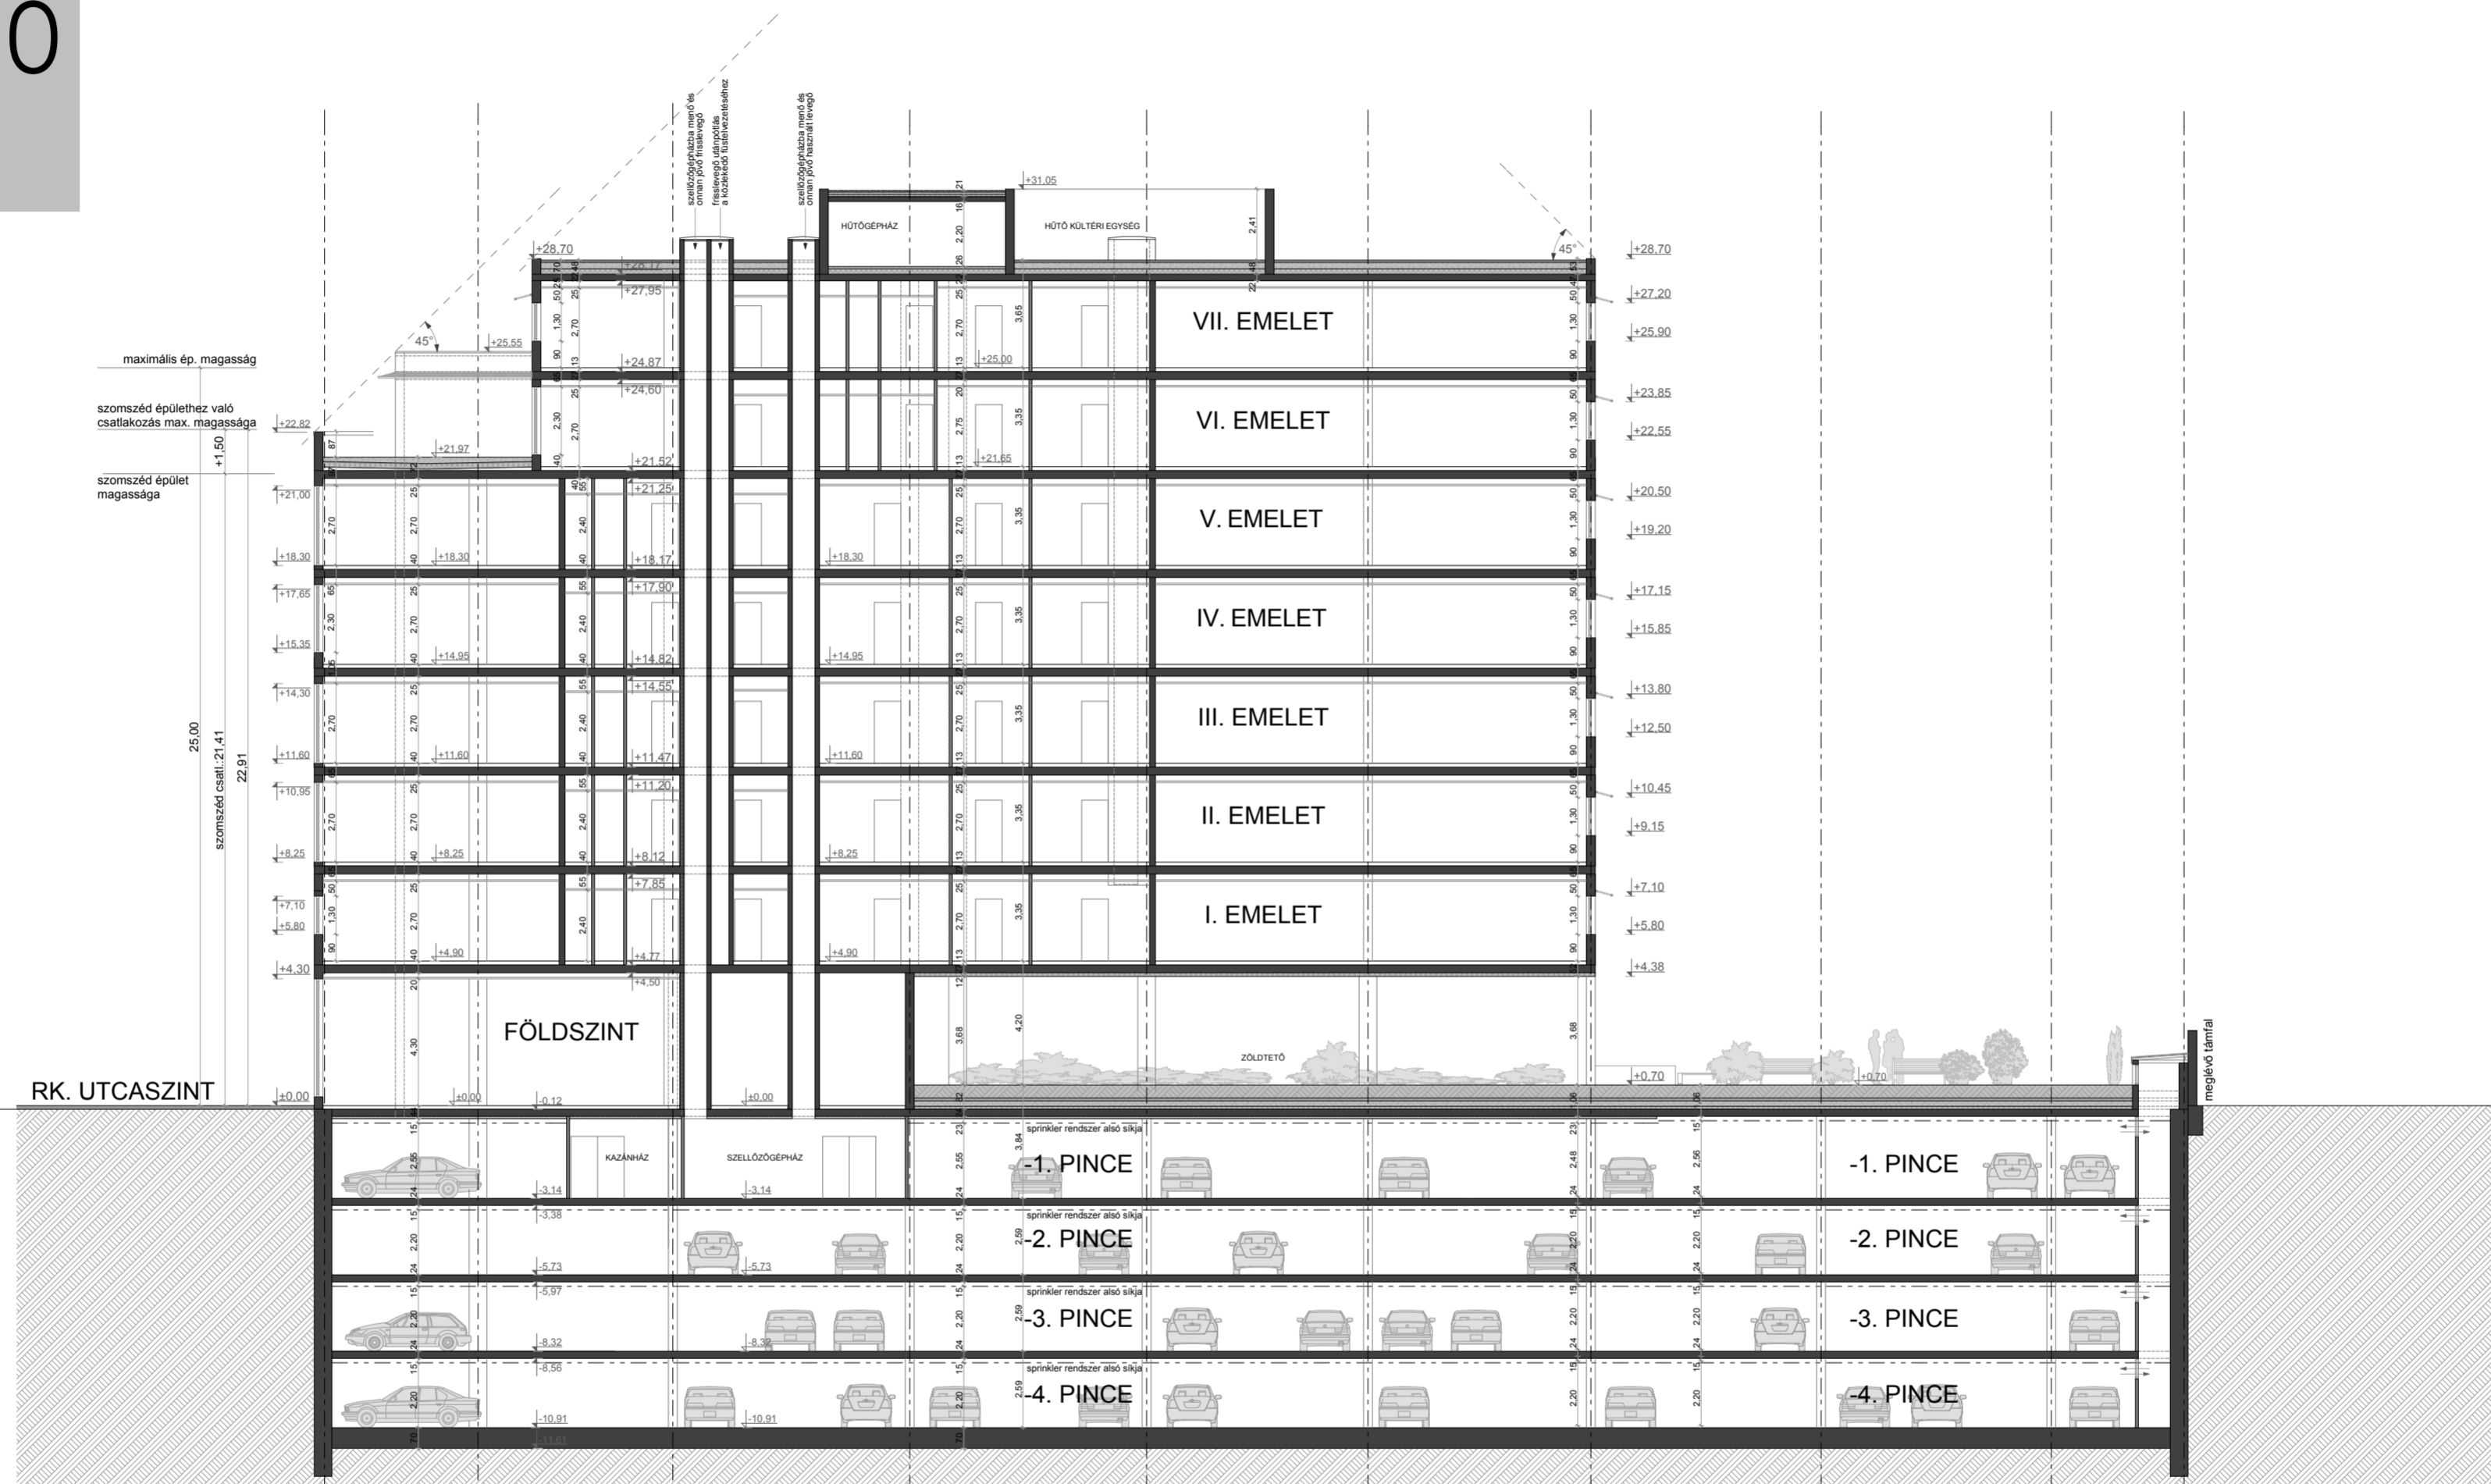

A-A METSZET
M=1:200

Építető: Róbert Károly 50.-52. Kft. Bp., XIII. ker., Róbert Károly krt. 50-52.
Tervező: XXL Architect Tervezőiroda Kft.

vezető tervező: Kaszanitzky Csilla

tervező: Hanusovszky Andrea