



**funkciómix felépítése**


műemlékek megtartása, védelme

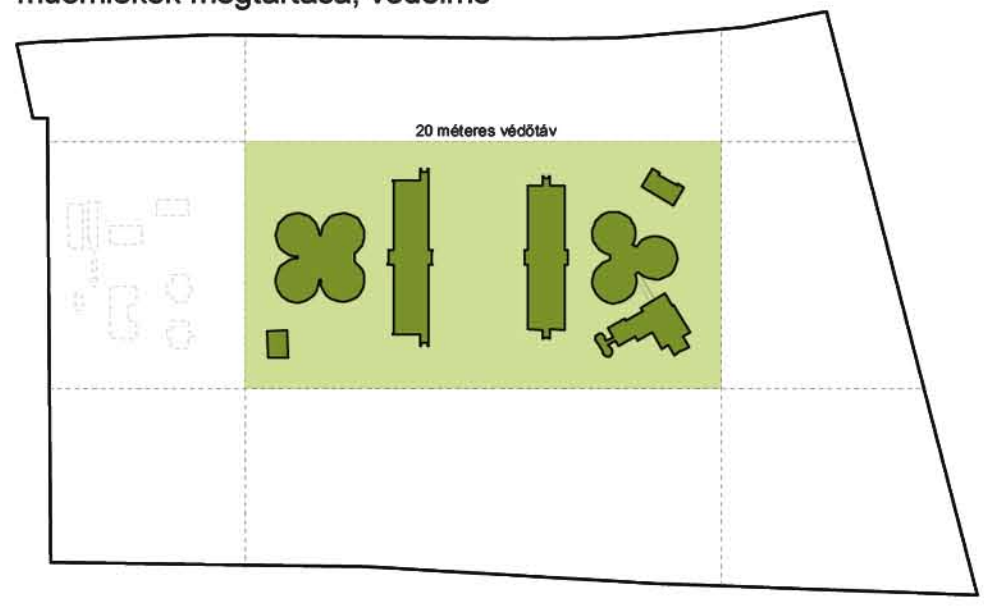


intimitás, izoláltság foka

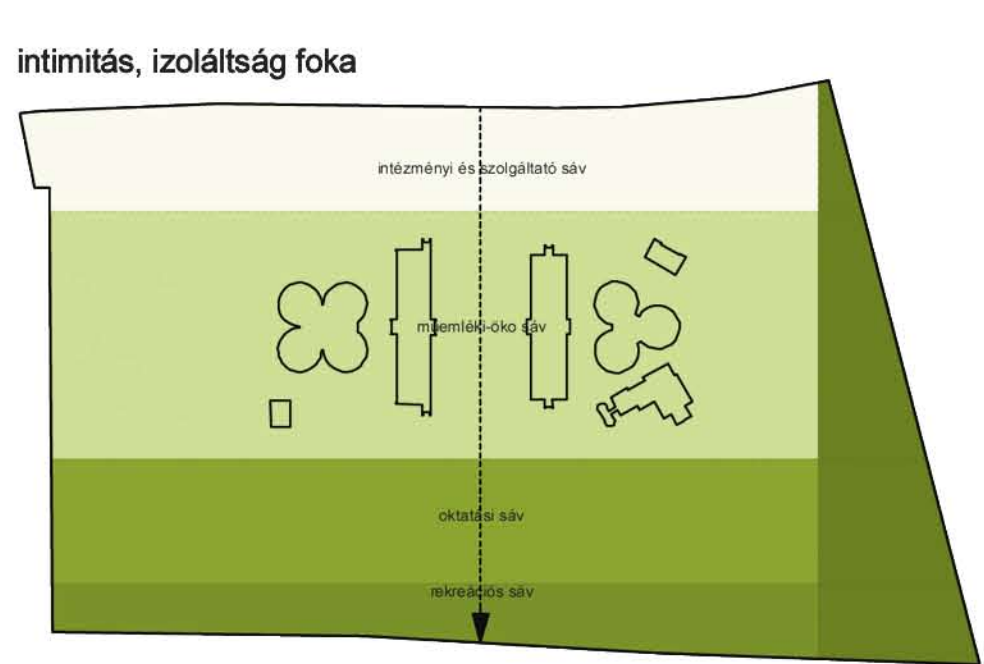


zöld felületek meghatározása, átszellőzés

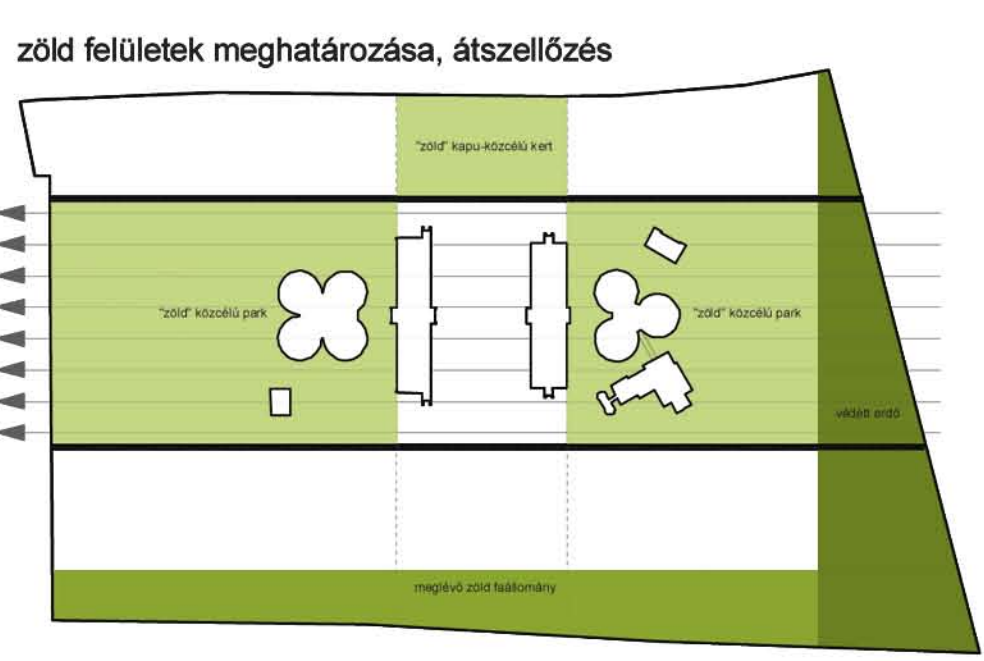


funkciómix optimalizálása, szinterület

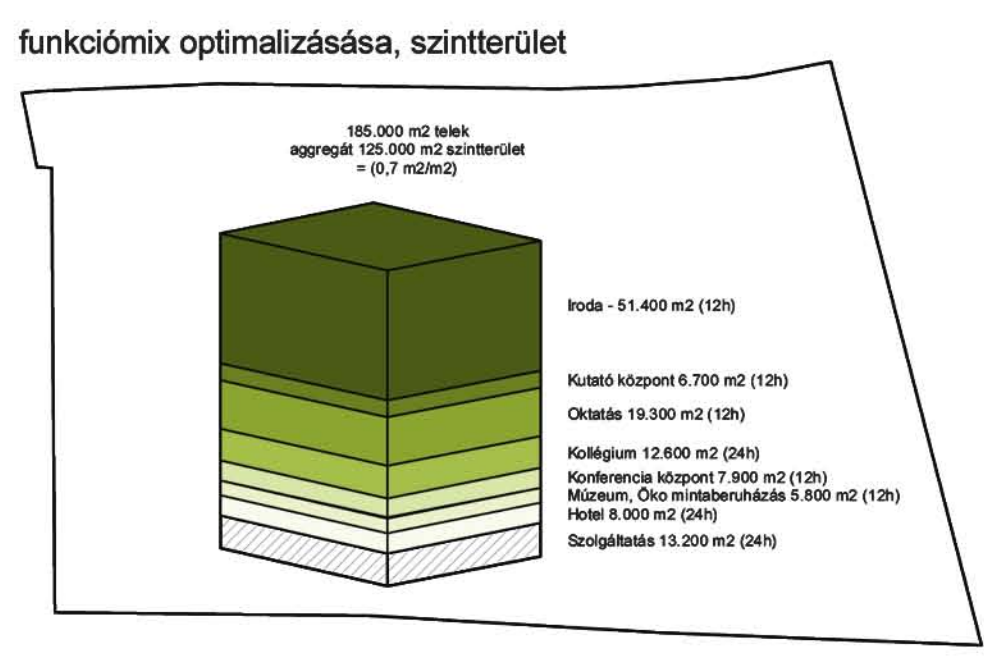







ütemezés

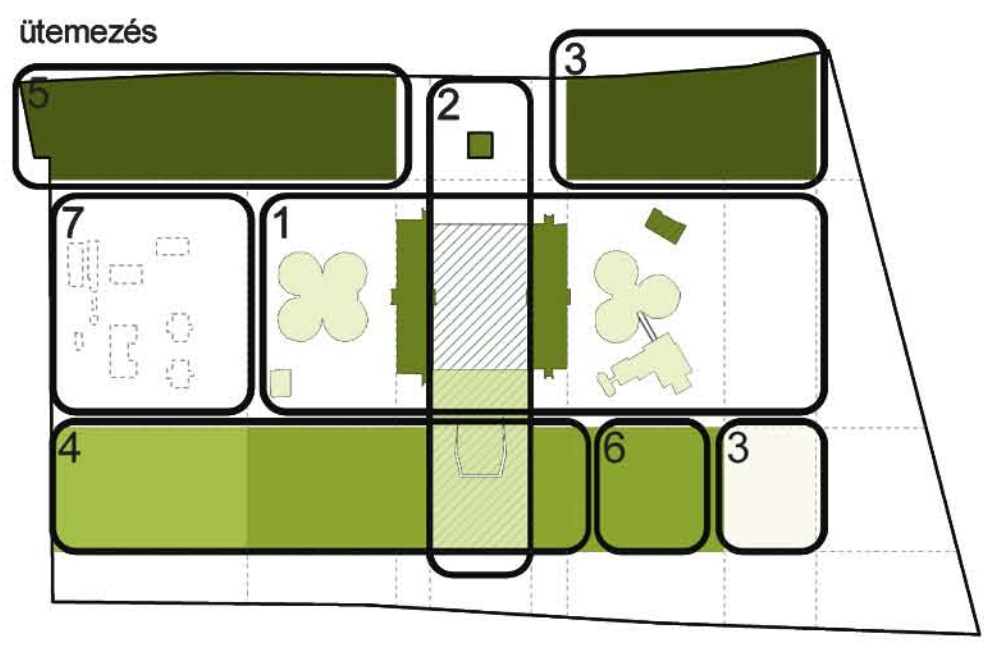

funkciók 12/24 órás megoszlásban

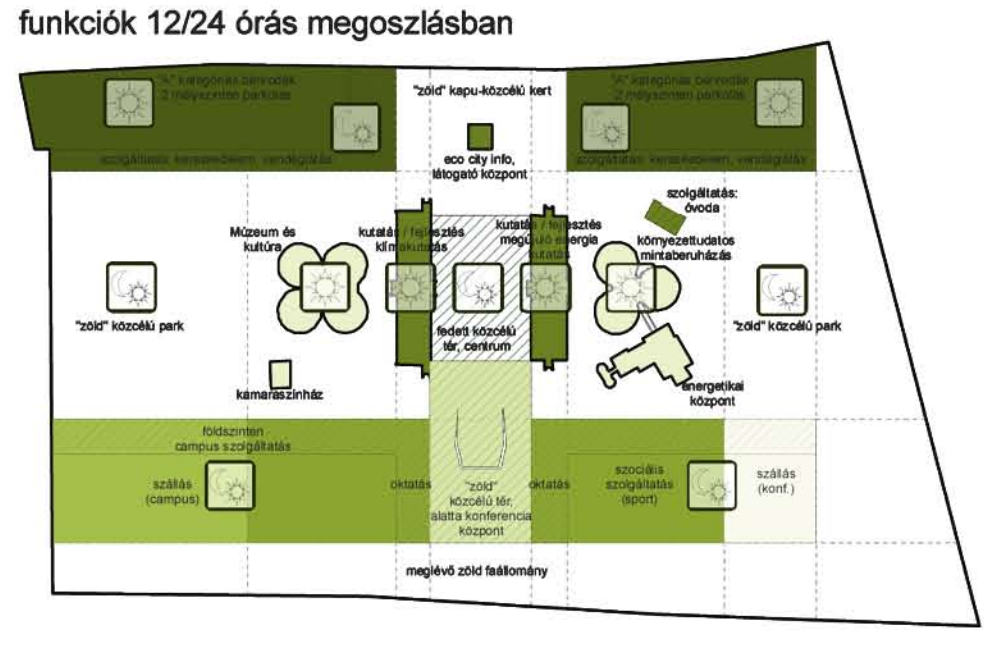


**telepítés felépítése**

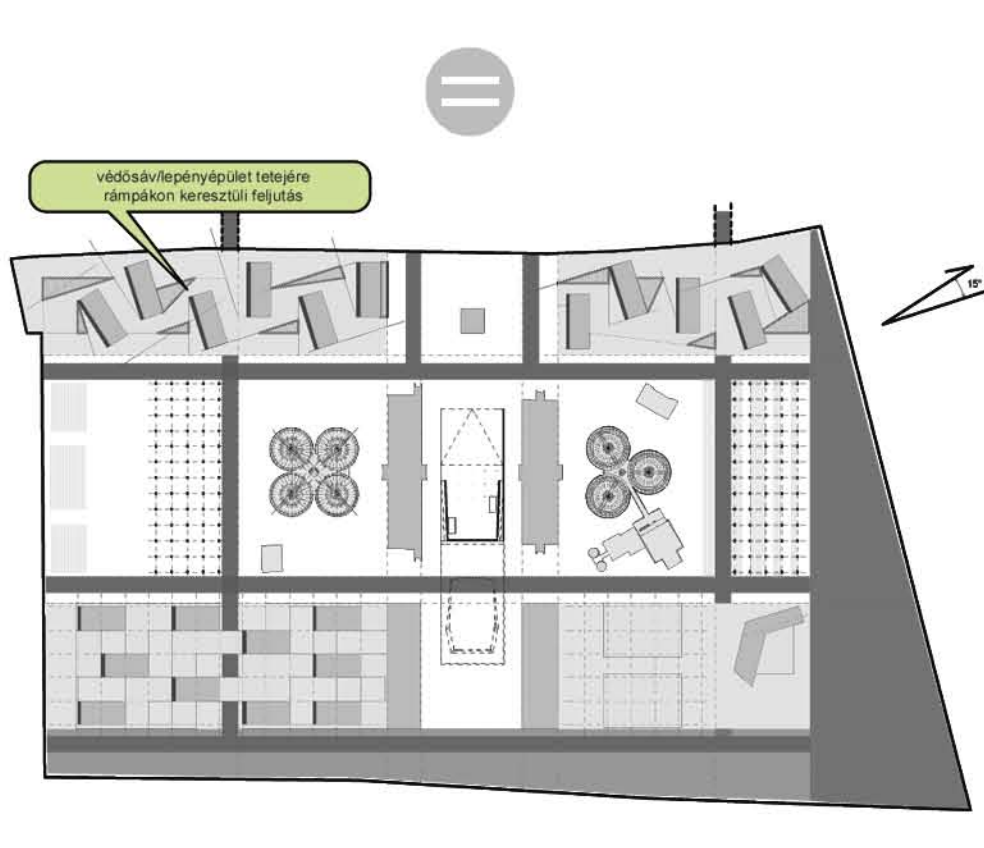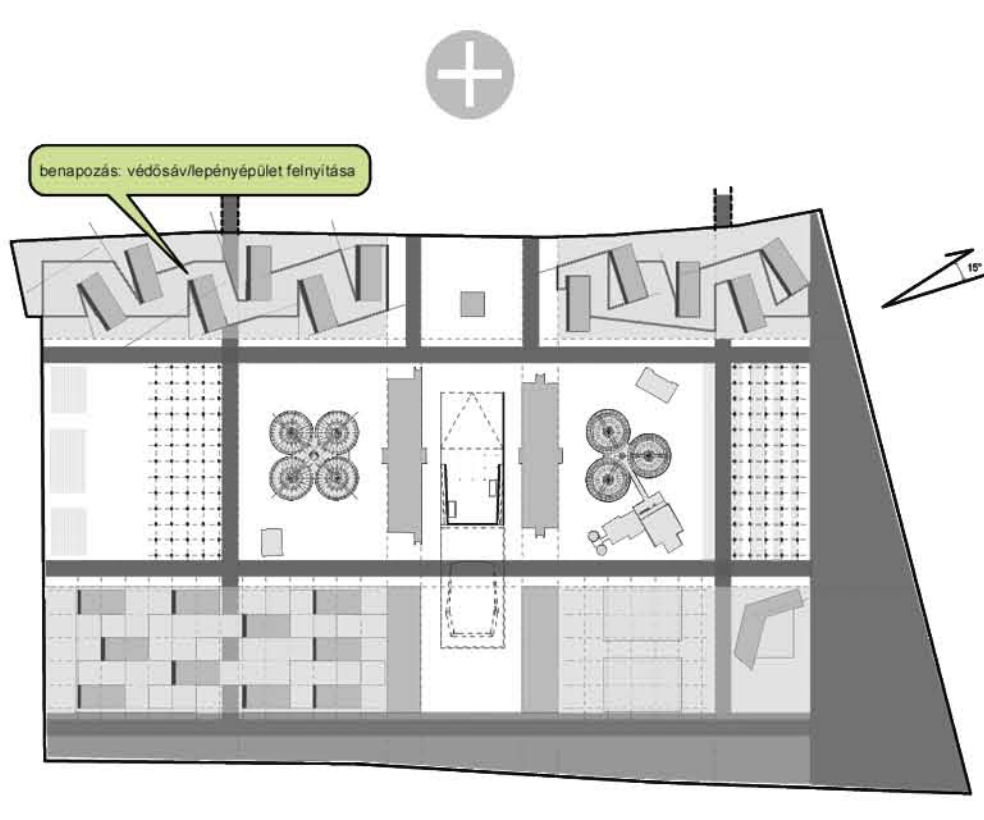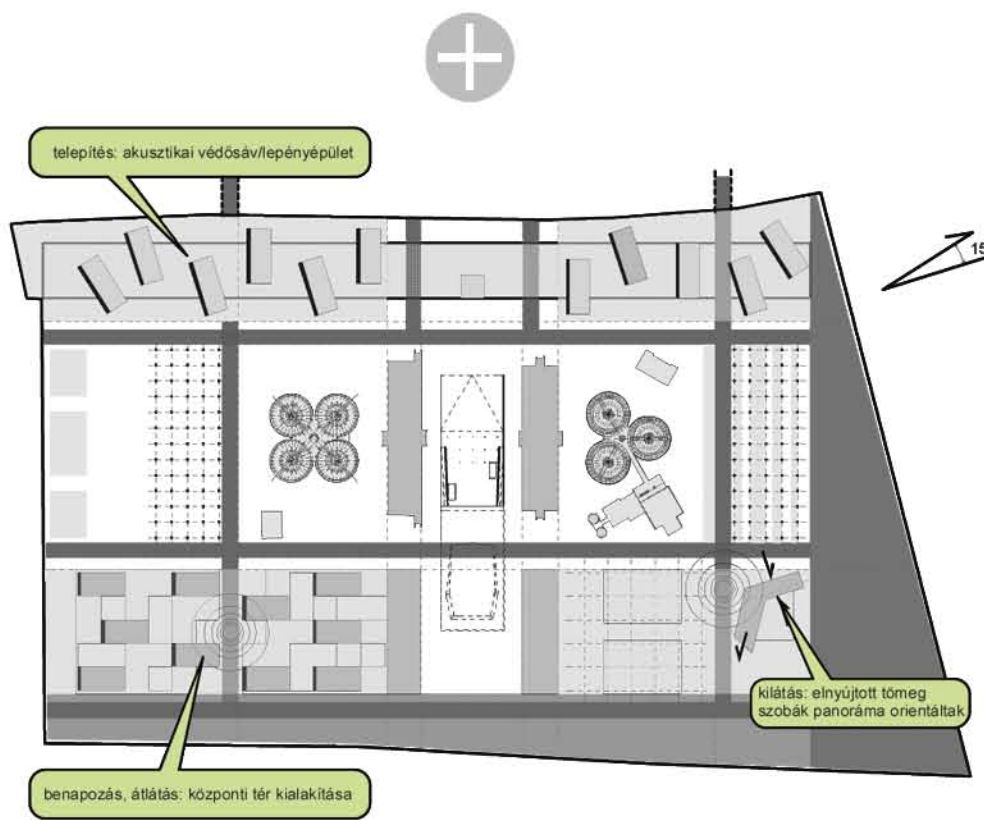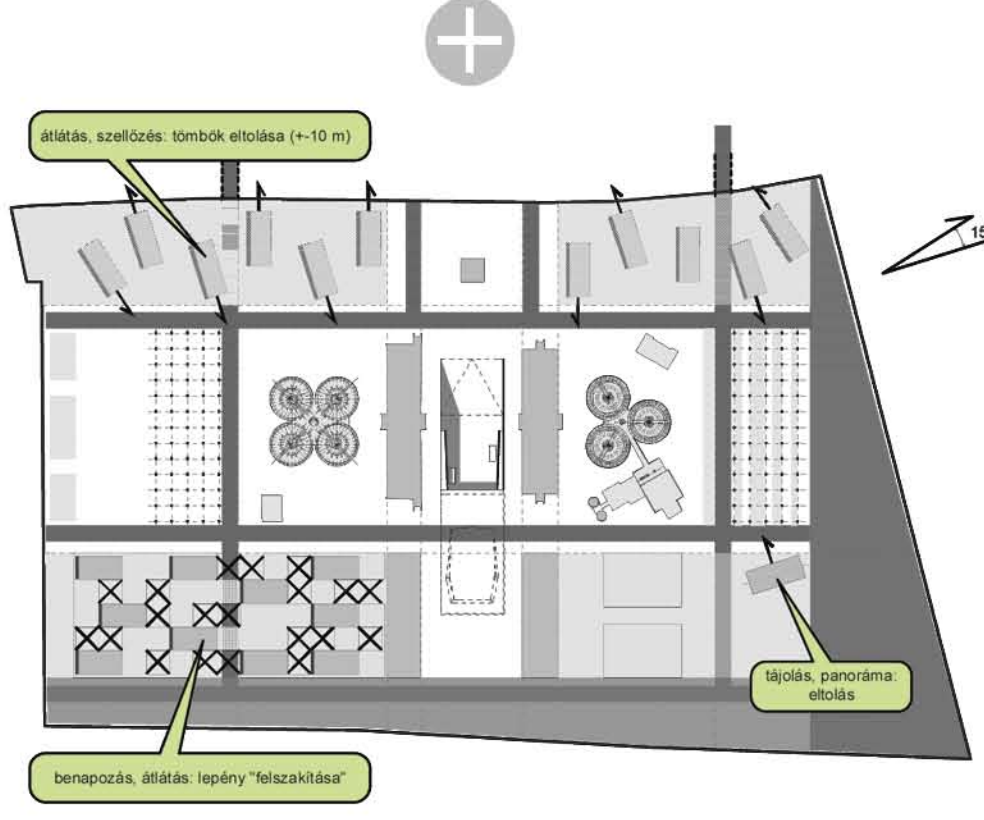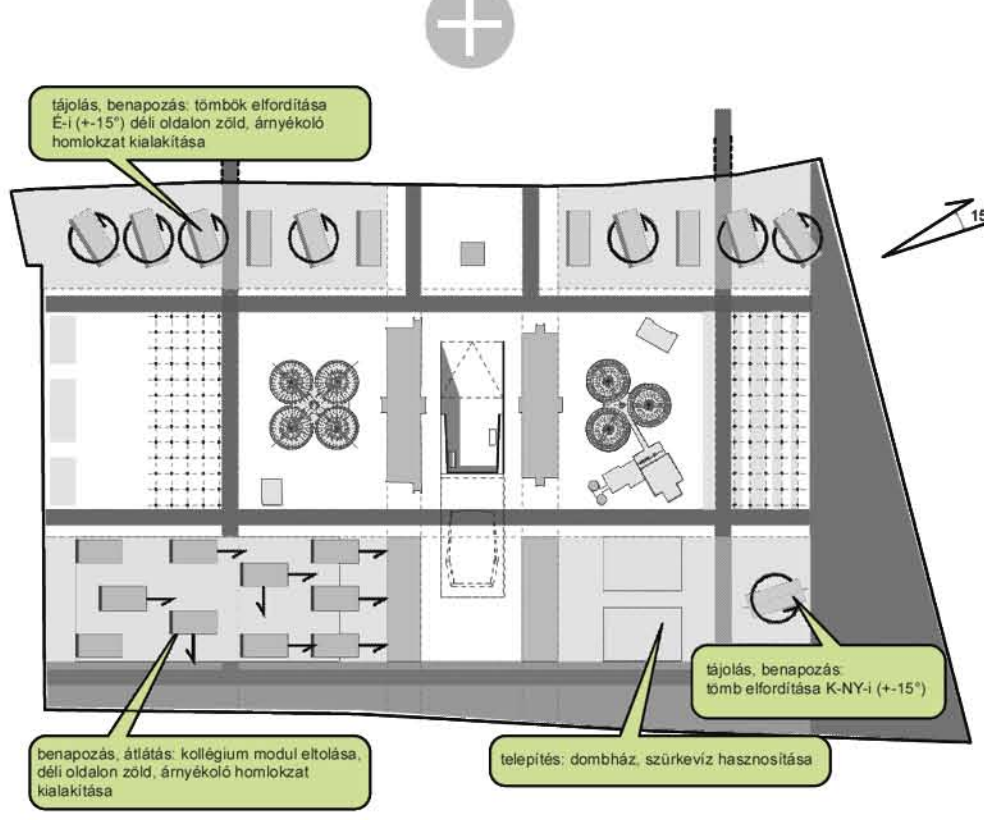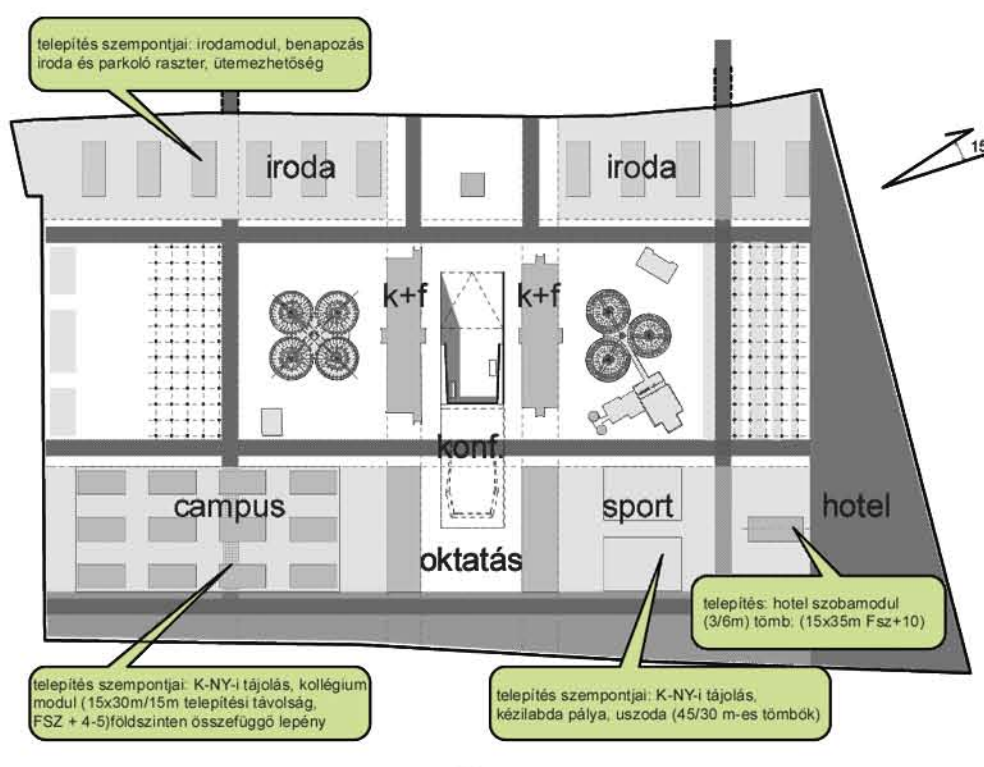

**közös bolygó alapelve**

- 1 Zéró szénmonoxid
- 2 Zéró hulladék
- 3 Fenntartható energiaforrás
- 4 Fenntartható anyaghasználat
- 5 Helyi élelmiszerellátás
- 6 Fenntartható vízkezelés
- 7 Természeti környezet védelme
- 8 Kulturális örökség védelme
- 9 Helyi gazdaság támogatása
- 10 Egészség és jólét

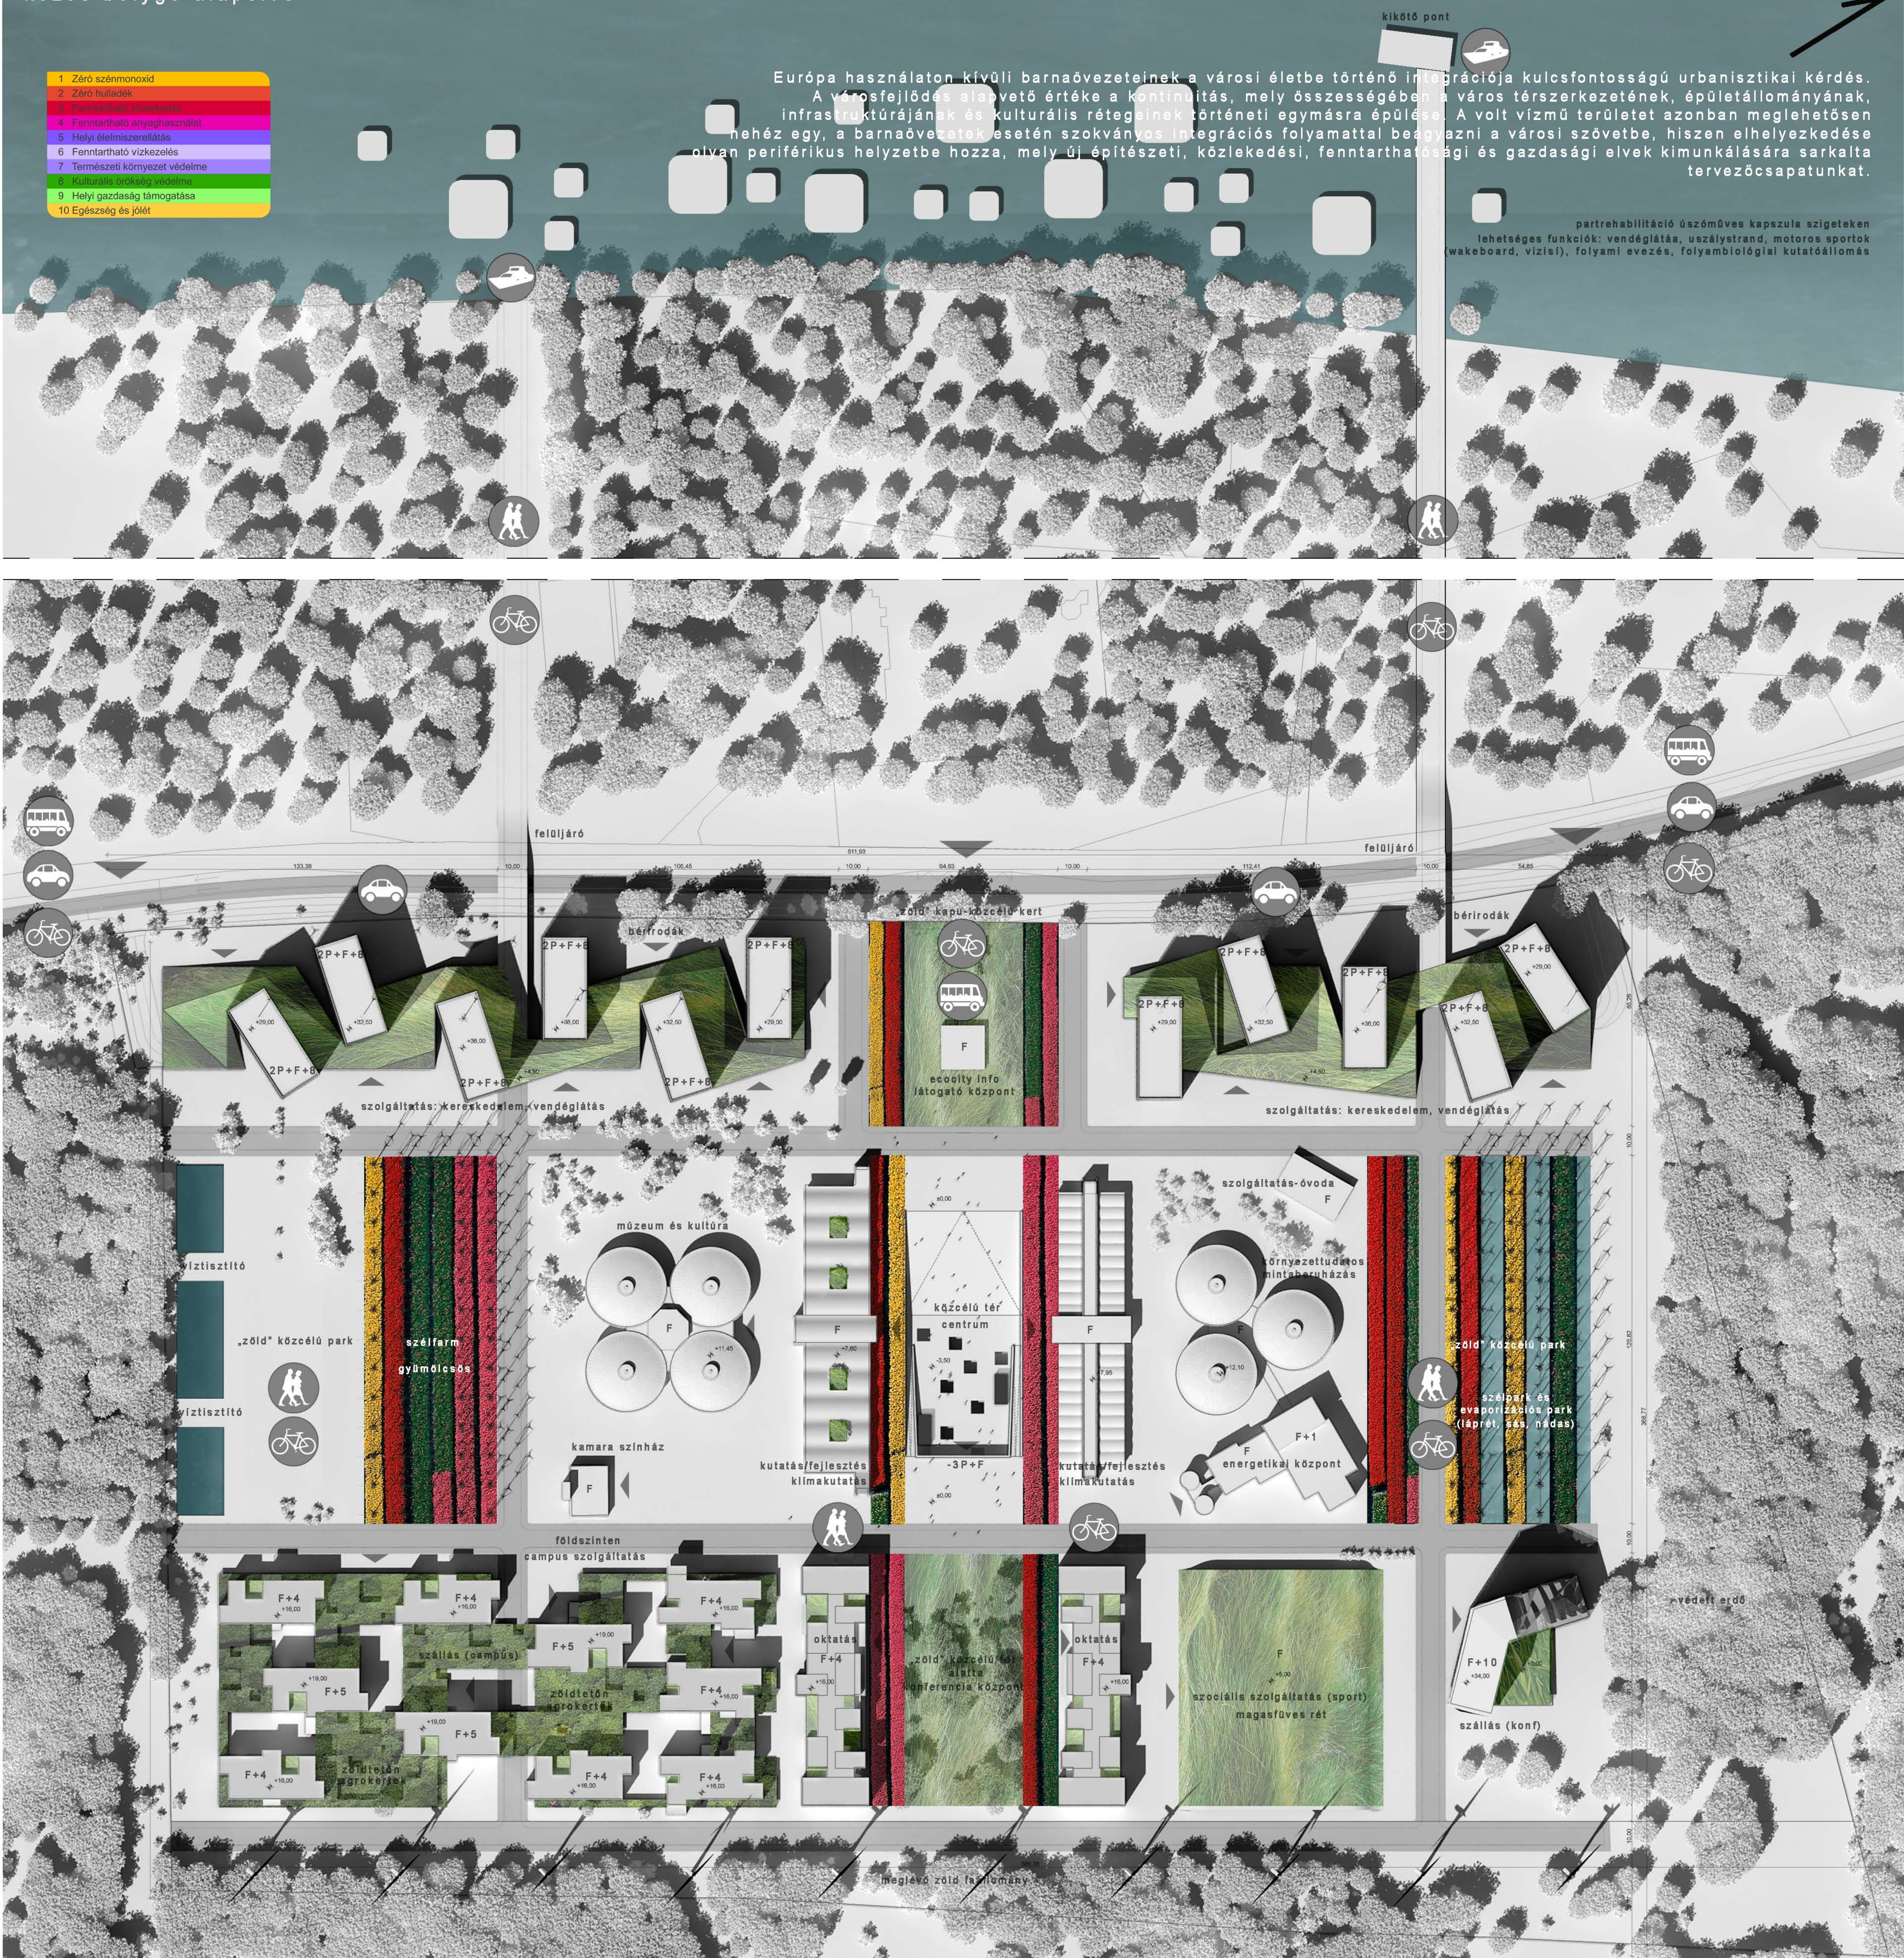

Európa használaton kívüli barnaövezeteinek a városi életbe történő integrációja kulcsfontosságú urbanisztikai kérdés. A városfejlődés alapvető értéke a kontinuitás, mely összességében a város térszerkezetének, épületállományának, infrastruktúrájának és kulturális rétegeinek történeti egymásra épülése. A volt vízmű területet azonban meglehetősen nehéz egy, a barnaövezetek esetén szokványos integrációs folyamattal beegyeztetni a városi szövetbe, hiszen elhelyezkedése olyan periférikus helyzetbe hozza, mely új építészeti, közlekedési, fenntarthatósági és gazdasági elvek kimunkálására sarkalta tervezőcsapatunkat.

partrehabilitáció üszöműves kapszula szigeteken  
 lehetséges funkciók: vendéglátás, uszálstrand, motoros sportok (wakeboard, vízisí), folyami evezés, folyambiológiai kutatóállomás